

Tribunal de Contas

ESTADO DE PERNAMBUCO

RESERVAÇÃO
DIM0 - DIVISÃO DE ADMINISTRAÇÃO DOS IMÓVEIS
Grupo de Trabalho de Acompanhamento das Oritas de Ampliação da Infraestrutura Imobiliária do TCE

ARQUITETURA

LOCAL
RUA DA AURORA, 777 - SANTO AMARO, RECIFE - PE, SEDE TCE-PE

PROJETADO
TRIBUNAL DE CONTAS DO ESTADO DE PERNAMBUCO - TCE-PE

PLANTA BAIXA TERREO

ESCALA 1/125

P.02107

REVISADO
30/06/2016

PROJETADORA
EMANUELL ALVES DE ALMEIDA
CAU Nº 46227-3 emanuel@tce.pe.gov.br

ESTRUTURANTE
Engenheira Graziela Passos
Cláudia Santos Tavares


PROJETADORA
MARIA HELENA PEREIRA ANDRADE
CAU Nº 46317-5 mariahelena@tce.pe.gov.br

NOTAS
Conteúdo colado na obra, qualquer dimensão diferente deve ser informada aos Arquitetos.
Imponentes que impliquem em alteração, devem ser reportados aos arquitetos.

LEGENDA

	A CONSTRUIR
	A DEMOLIR
	A PRESERVAR
	IDENTIFICAÇÃO DO CONTE
	IDENTIFICAÇÃO DA ESCADA
	IDENTIFICAÇÃO DO RESERVA
	IDENTIFICAÇÃO DO DETALHE

DET. 02 LOCALIZAÇÃO DO MESMO

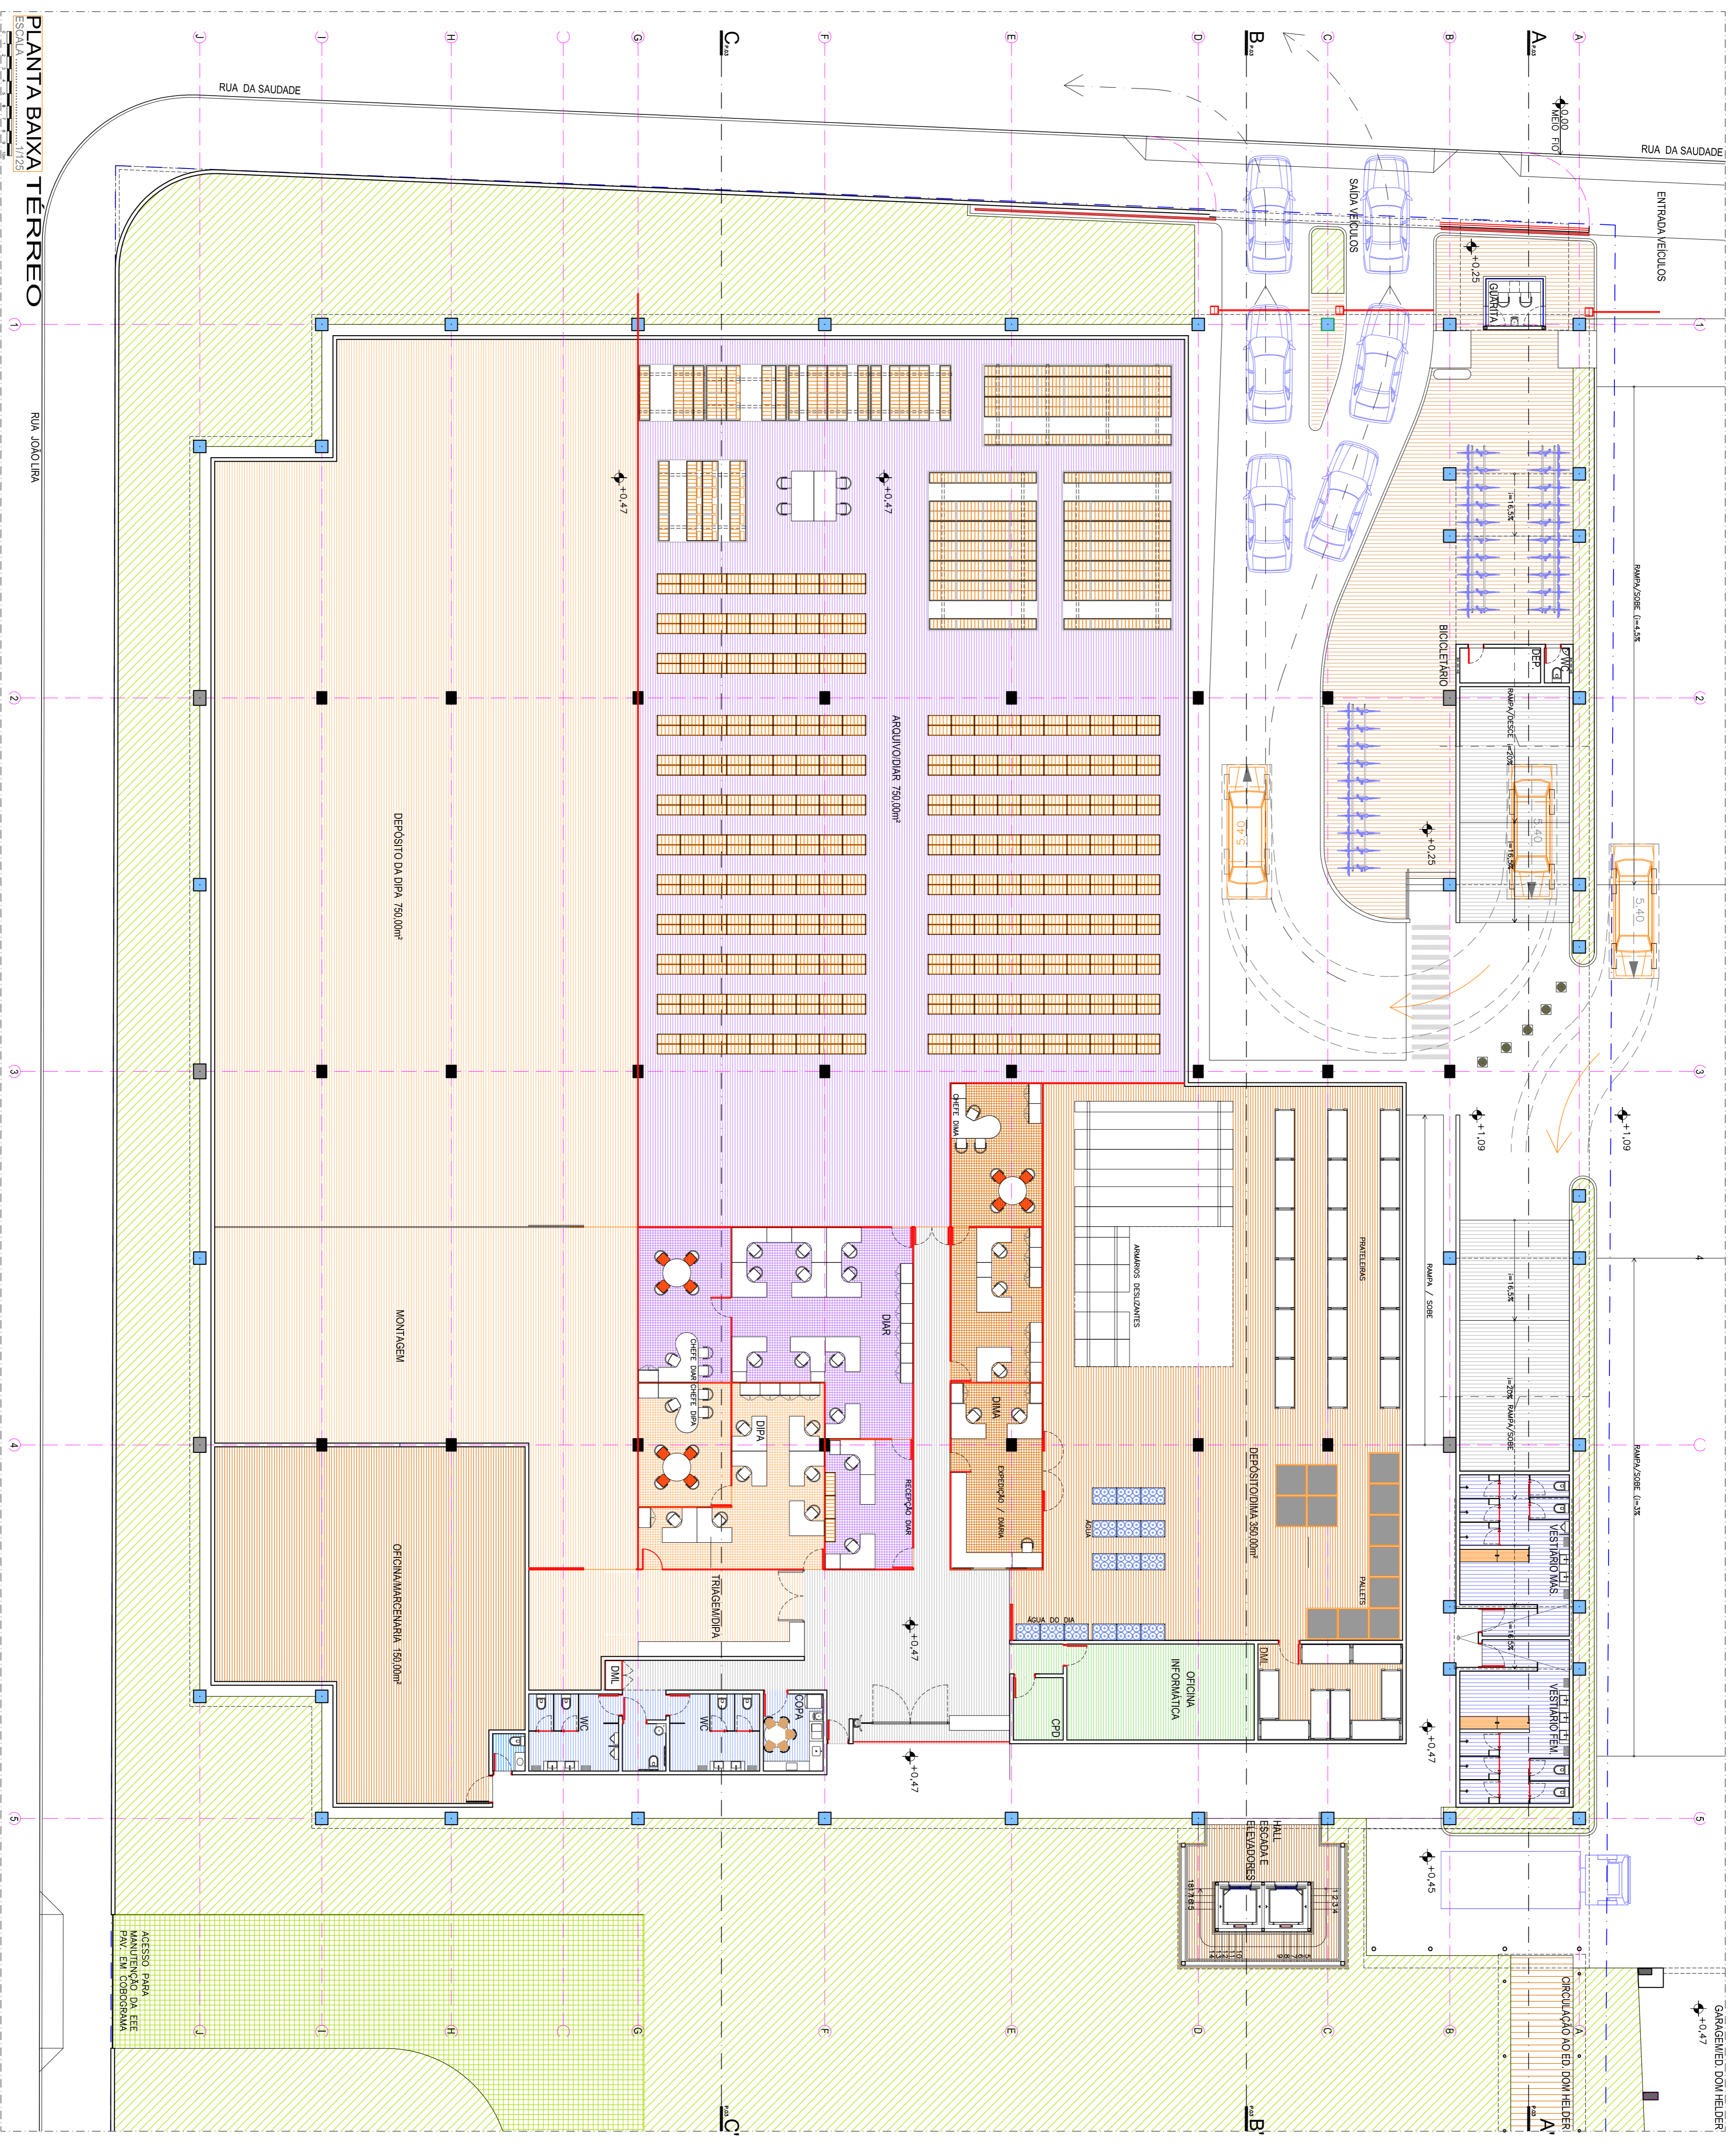

PLANTA BAIXA TERREO
ESCALA 1/125

RUA DA SAUDADE

RUA JOAQUINA

ACESSO PARA A ESCADA PARA O COORDENADOR