

PROPOSTA Nº 001/2016  
**DIMCO - DIVISÃO DE ADMINISTRAÇÃO DOS IMÓVEIS**  
Grupo de Trabalho de Acompanhamento das Obras de Ampliação da Infraestrutura Imobiliária do TCE

PROJETO DE  
**ARQUITETURA**

TÍTULO: RUA DA AURORA, 777 - SANTO AMARO, RECIFE - PE, SEDE TCE-PE

PROPOSTA Nº: TRIBUNAL DE CONTAS DO ESTADO DE PERNAMBUCO - TCE-PE

ESCALA: 1/125

**P.03/07**

REVISANDO


30/06/2016

REPRODUÇÃO

**EMANUEL ALVES DE ALMEIDA**  
Arquiteto  
Dimitri Lima Orjolo Pessoa  
Cidreide Santos Tavares

**MARIA HELENA PEREIRA ANDRADE**  
Cidreide Santos Tavares

**NOTAS**  
Conferir cotas na obra, qualquer dimensão diferente deve ser informada aos Arquitetos.  
Todos os materiais especificados deverão ser amostrados para aprovação antes de sua aplicação.  
Impréscios que implicarem em alterações, devem ser reportados aos arquitetos.

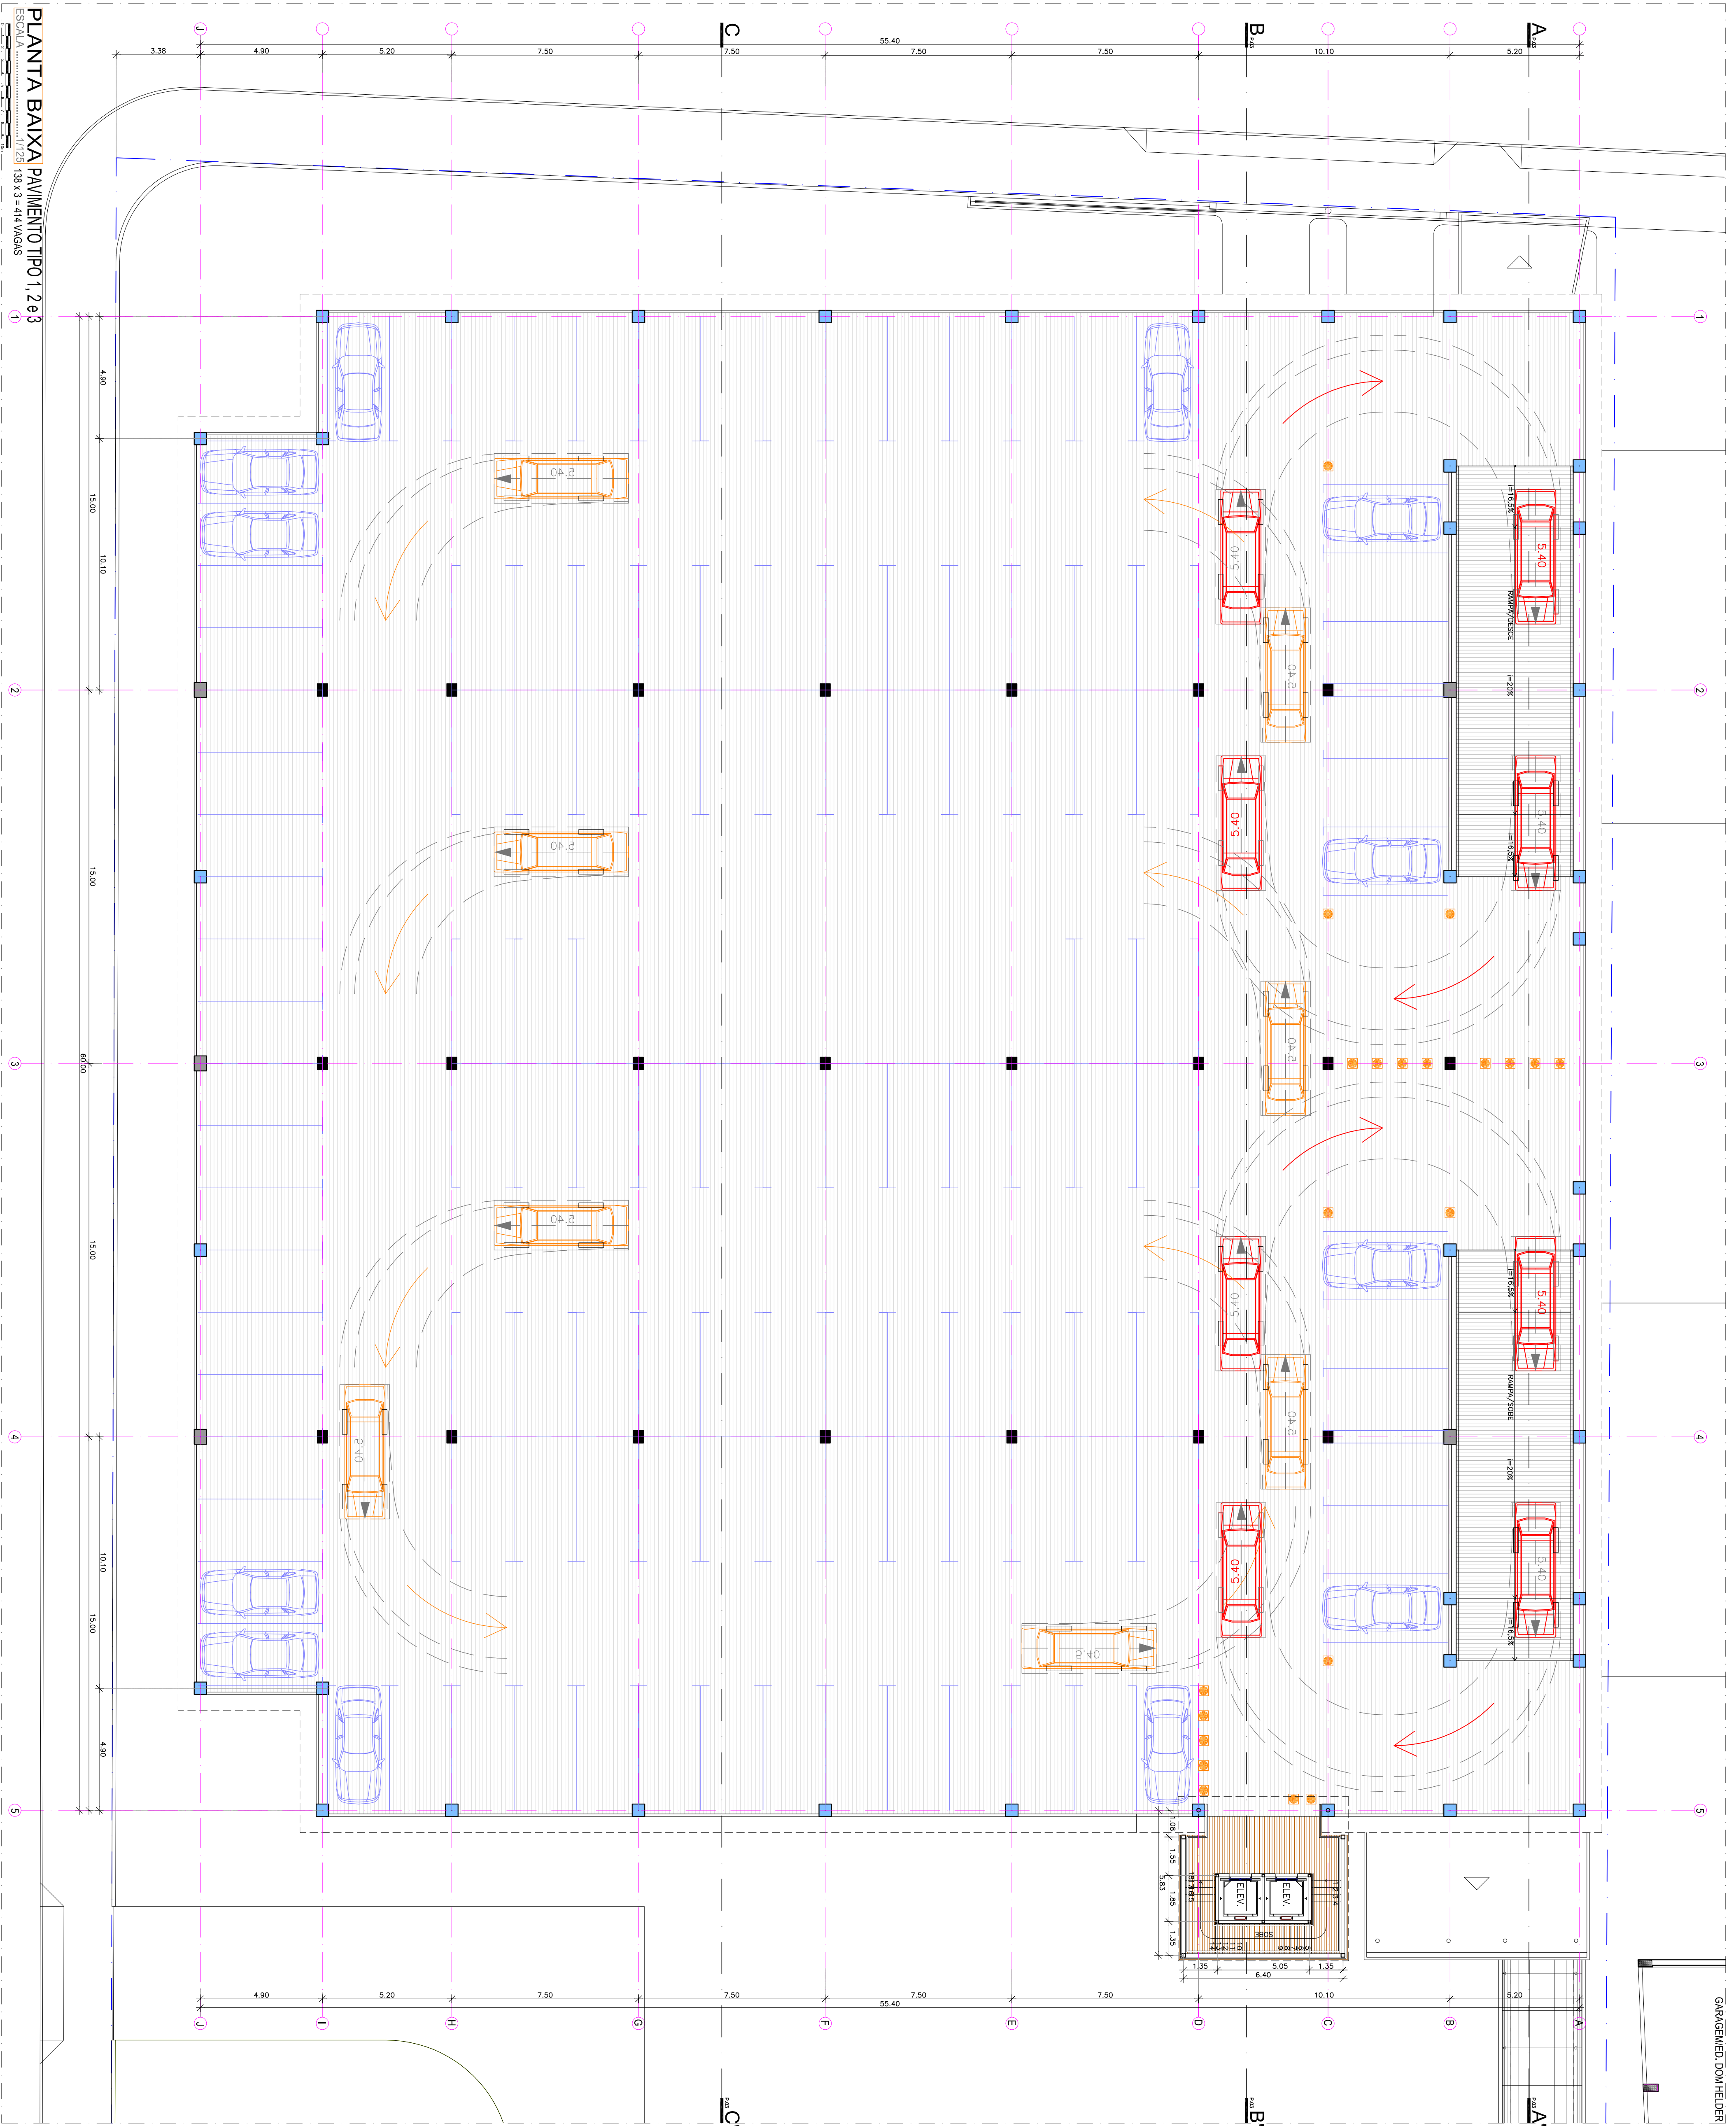

**PLANTA BAIXA PAVIMENTO TPO1, 2 e 3**