

DIMO - DIVISÃO DE ADMINISTRAÇÃO DOS IMÓVEIS
Grupo de Trabalho de Acompanhamento das Obras de Ampliação da Infraestrutura Imobiliária do TCE

ARQUITETURA
PROJETO DE REFORMA COM ACRÉSCIMO DE ÁREA, CONSTRUÇÃO DO ED. GARAGEM DO TCE-PE
479 VAGAS

PROPRIETÁRIO
TRIBUNAL DE CONTAS DO ESTADO DE PERNAMBUCO - TCE-PE

LOCAL
RUA DA AURORA, 777 - SANTO AMARO, RECIFE - PE.

DESENHO
EDIFÍCIO DOM HELDER
PLANTA BAIXA - LOCAÇÃO E COBERTA
ESCALA 1/125
JUNHO 2016
P.01/13
REVISADO
01/09/2016

ÁREA EXISTENTE:		NOVO:		TOTAL:	
TERRENO:	2.859.540m ²	TERRENO:	2.859.540m ²	TERRENO:	2.859.540m ²
COBERTA:	700.1805m ²	COBERTA:	700.1805m ²	COBERTA:	700.1805m ²
CONSTRUÇÃO:	1701.00m ²	CONSTRUÇÃO:	1701.00m ²	CONSTRUÇÃO:	1701.00m ²
VERDE:	125.721m ²	VERDE:	125.721m ²	VERDE:	125.721m ²


ASSINATURA RESPONSÁVEIS

TRIBUNAL DE CONTAS DO ESTADO DE PERNAMBUCO
PROPRIETÁRIO

EMANUEL ALVES DE ALMEIDA
CAU Nº 46027-3 emanuel@tce.pe.gov.br

MARIA HELENA PEREIRA ANDRADE
CAU Nº A80175-5 mariahelena@tce.pe.gov.br

ESTAGIÁRIOS
Danillo Lima Onório Pessoa
Cirleide Santos Tavares

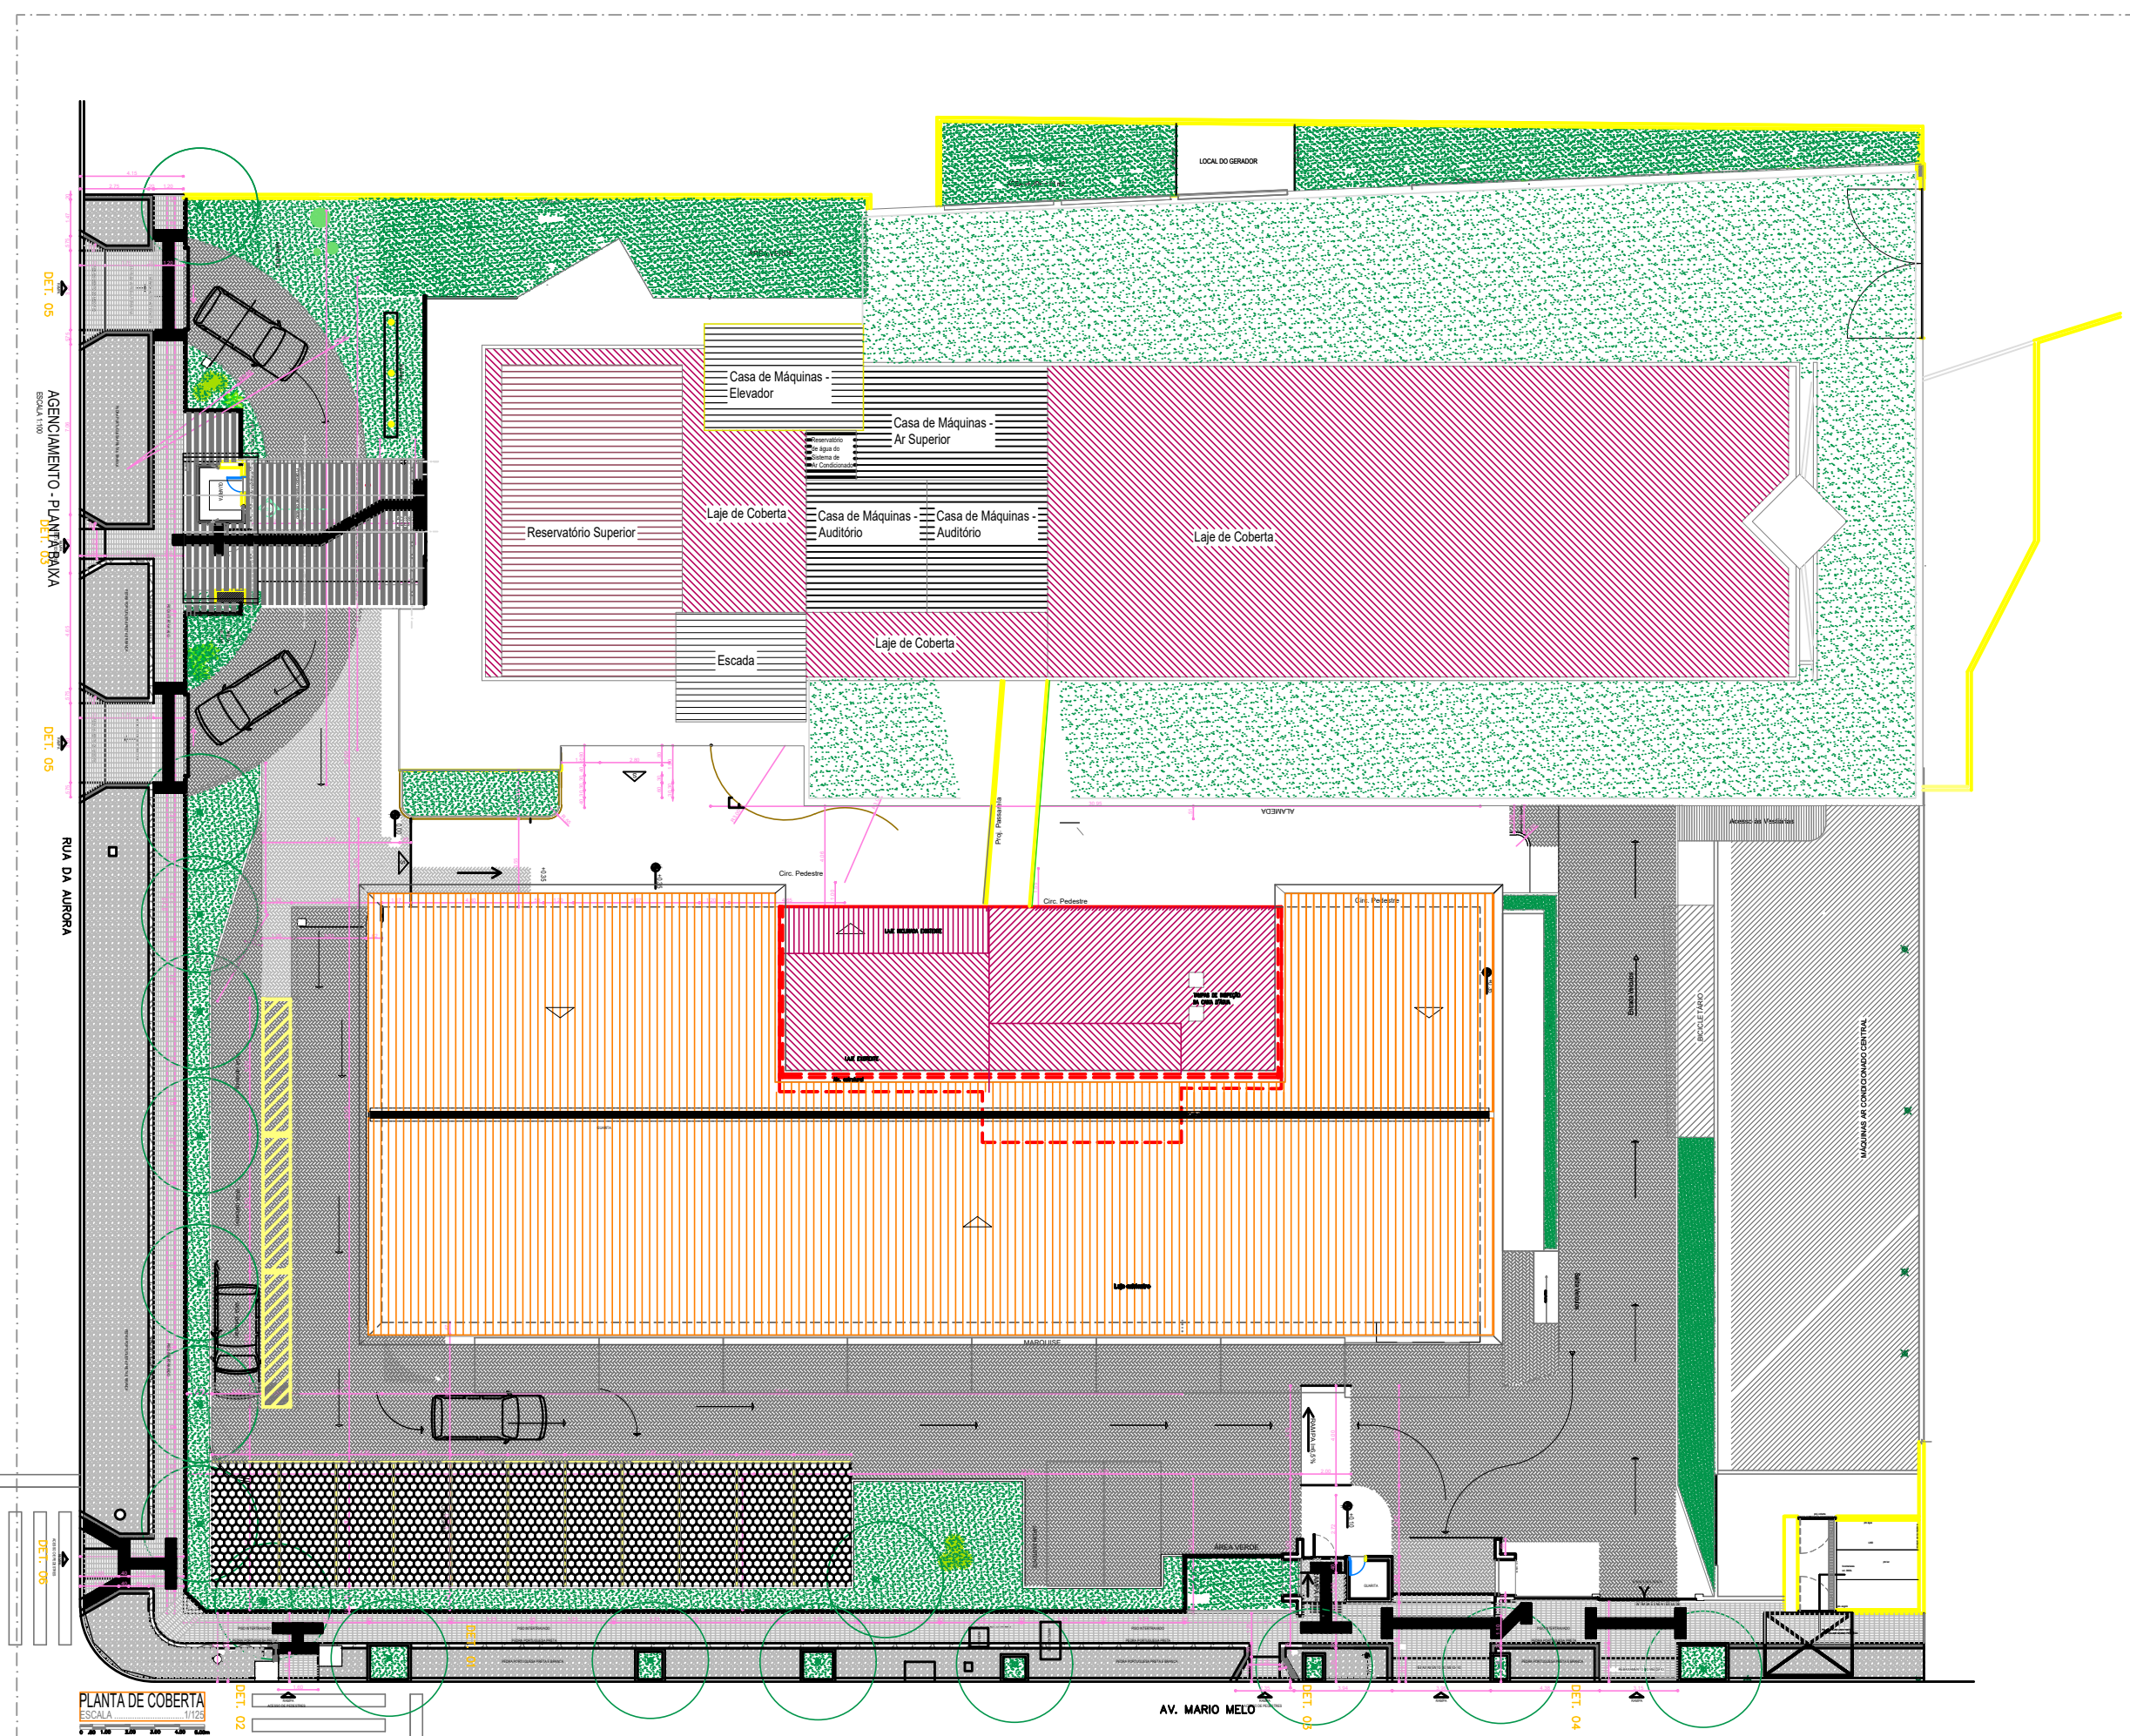

PLANTA DE COBERTA
ESCALA 1/125

AV. MARIO MELO