



REPRESENTAÇÃO: **DIMO - DIVISÃO DE ADMINISTRAÇÃO DOS IMÓVEIS**

Grupo de Trabalho de Acompanhamento das Obras de Ampliação da Infraestrutura Imobiliária do TCE

**ARQUITETURA**

PROJETO DE ARQUITETURA/REFORMA DO AUDITÓRIO DO EDP NILO COELHO, COPA, BANHO BRANDESCO, POSTO MÉDICO E WCS DO PAVIMENTO "H" - PAINT

**P.05/13**

TERMINO: **CORTES AA,BB,CC,DD,EE,FF e GG- DEMOLIR E CONSTRUIR** ESCALA: 1/50


JUNHO 2016

Finalizado 22/08/2016


PROJETISTAS: **EMANUEL ALVES DE ALMEIDA** - CAU Nº 48077-3 emanuel@tce.pe.gov.br  
**MARIA HELENA M. PEREIRA DE ANDRADE** - CAU Nº 48077-5 mariahelema@tce.pe.gov.br  
Estudantes: **Daniello Lima Onório Pessoa**  
**Cristiele Santos Tavares**

REVISÃO: **NOTA 01** - em 22/08/2016  
Conter colas na obra.  
Qualquer dimensão diferente deverá ser informada aos responsáveis e arquitetos.  
Assim como, todo imprevisto ou divergência de projeto que surgir deverá ser informado e submetido aos responsáveis e arquitetos.  
Todos os materiais especificados deverão ter amostra para apreciação antes de sua aplicação.  
**NOTA 02** - em 22/08/2016  
Toda a especificação do gesso do auditório encontra-se no projeto de acústica, anexo.


Obs: TODO DETALHAMENTO DO FORRO DO AUDITÓRIO DEVERÁ SER VISTO NO PROJETO DE ACÚSTICA

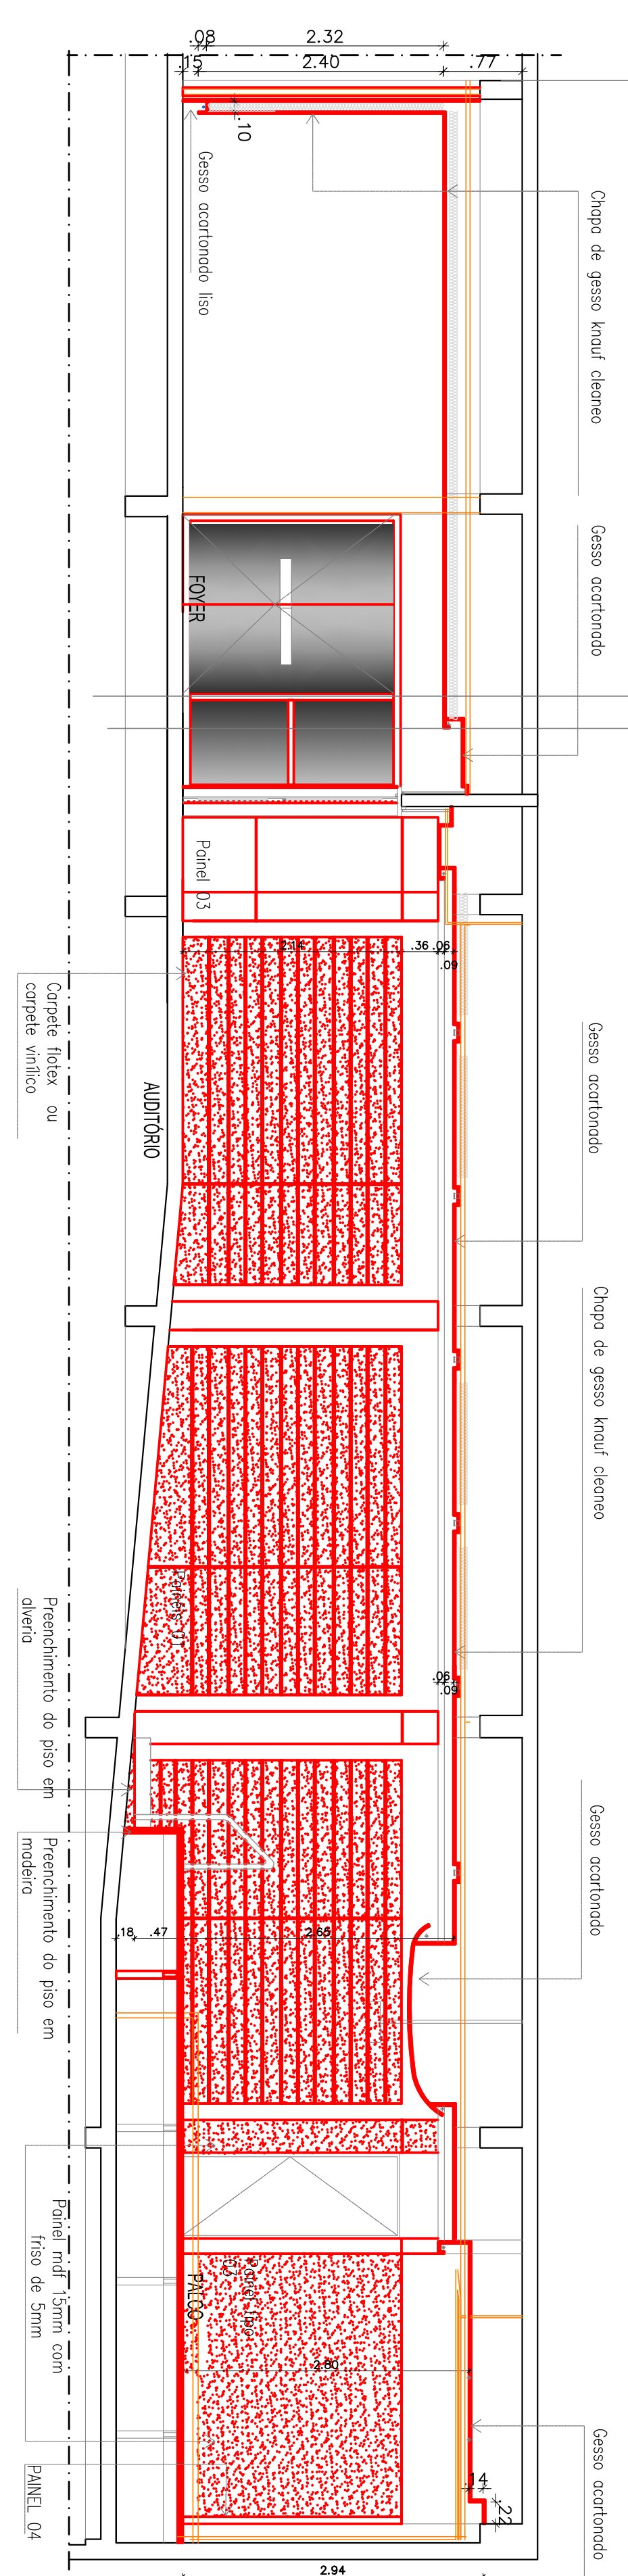


**CORTE REFORMA - AA**  
ESCALA: 1/50

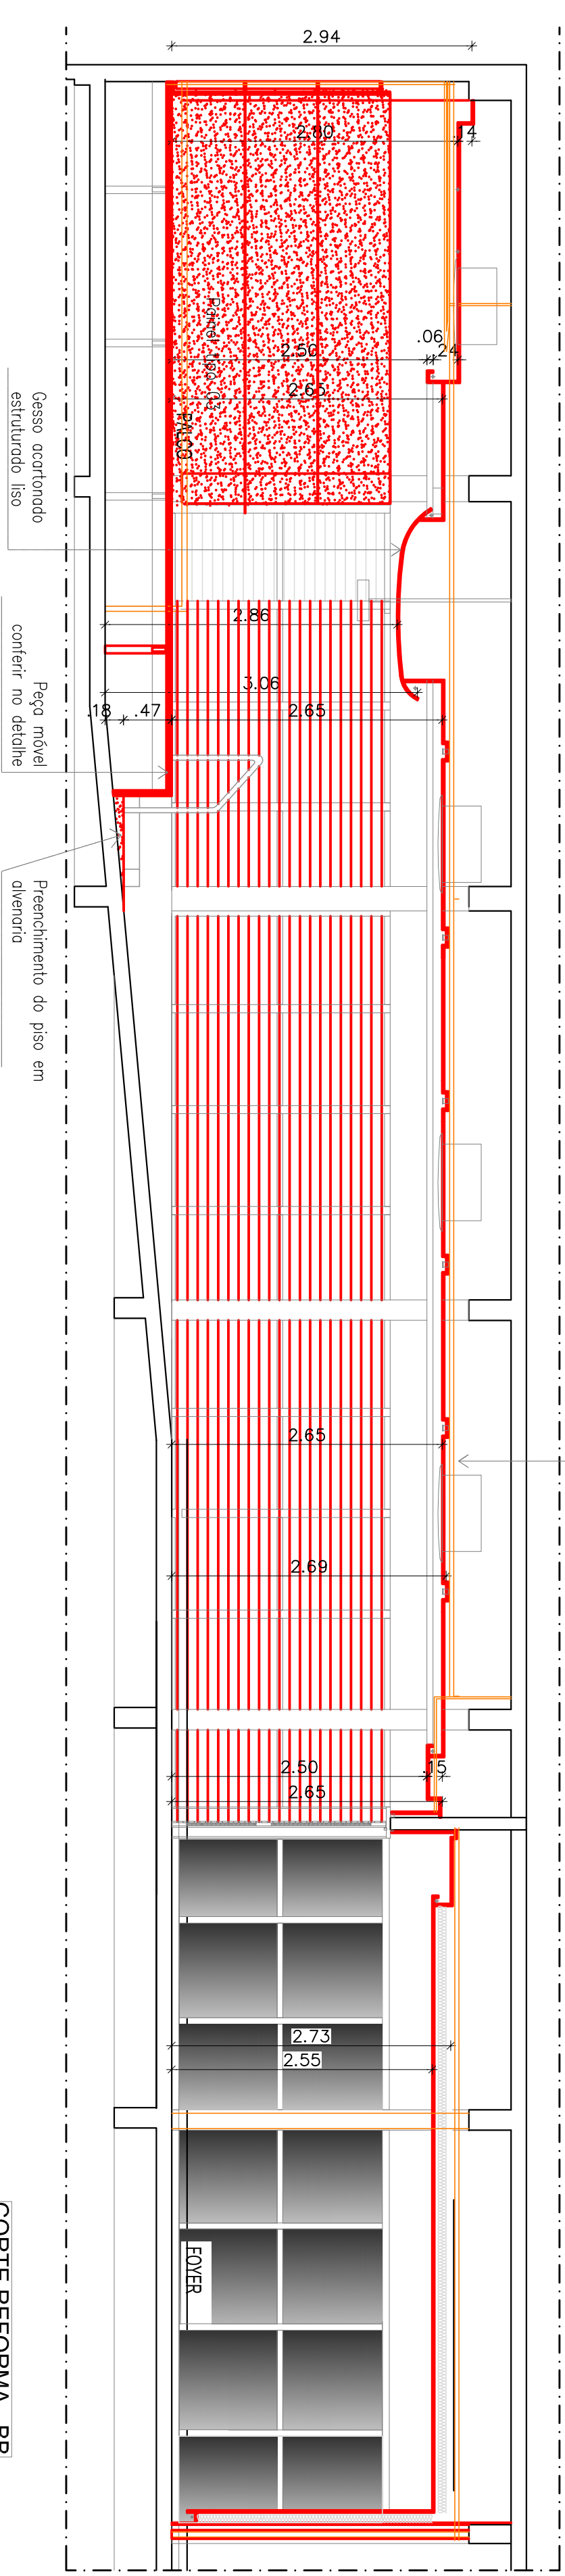


**CORTE REFORMA - BB**  
ESCALA: 1/50

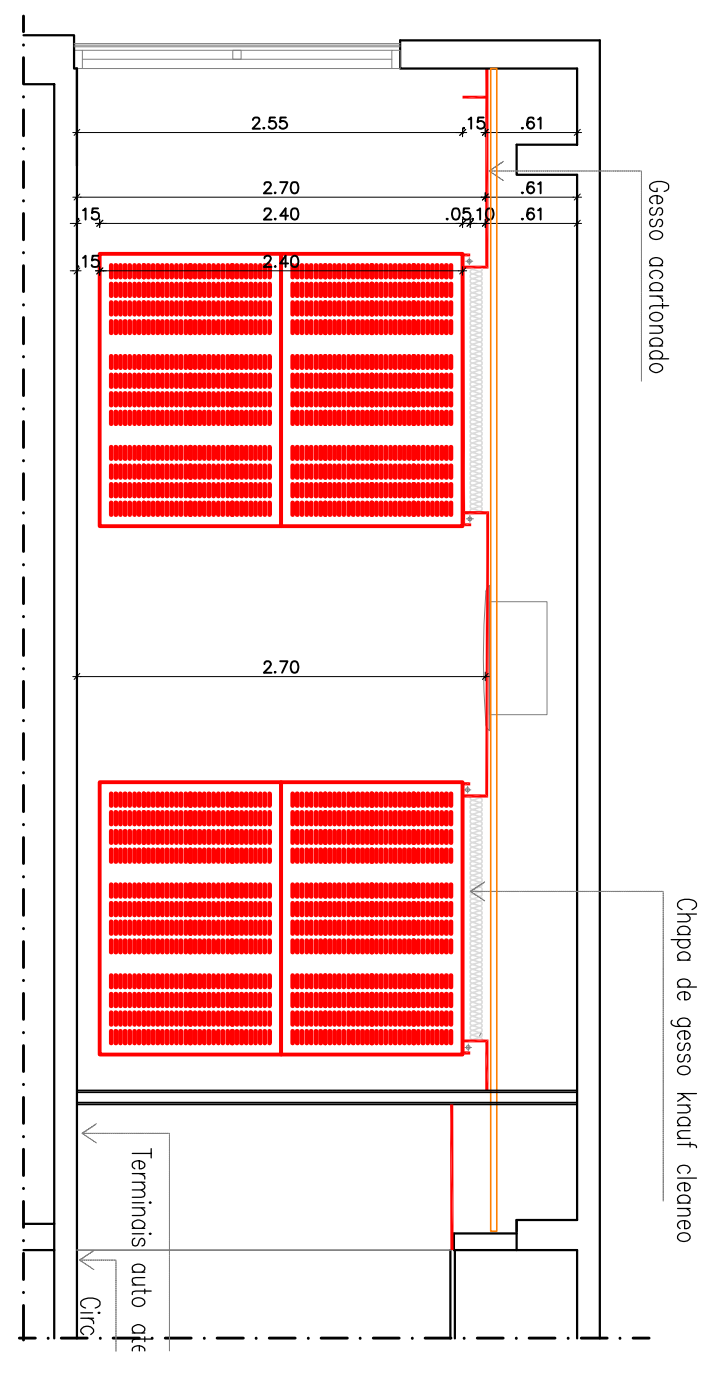


**CORTE REFORMA - CC FOYER**  
ESCALA: 1/50

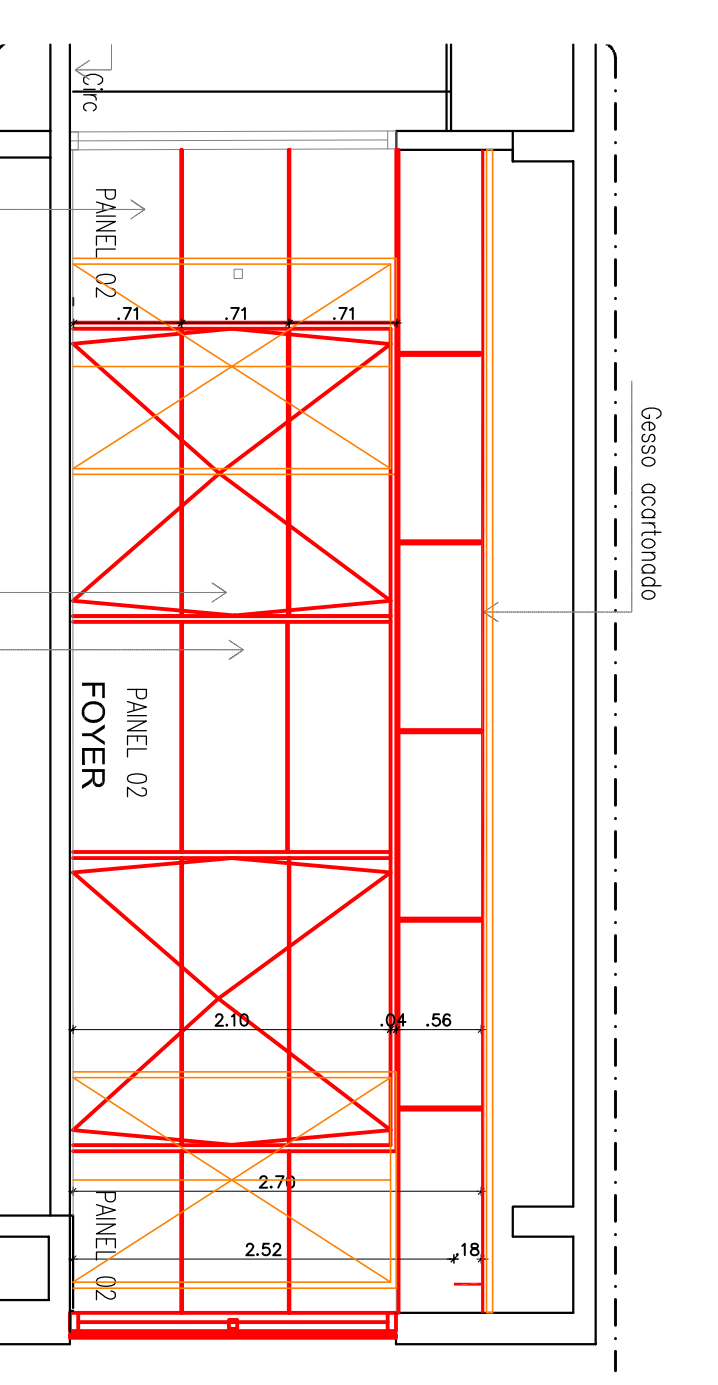


**CORTE REFORMA - DD FOYER**  
ESCALA: 1/50

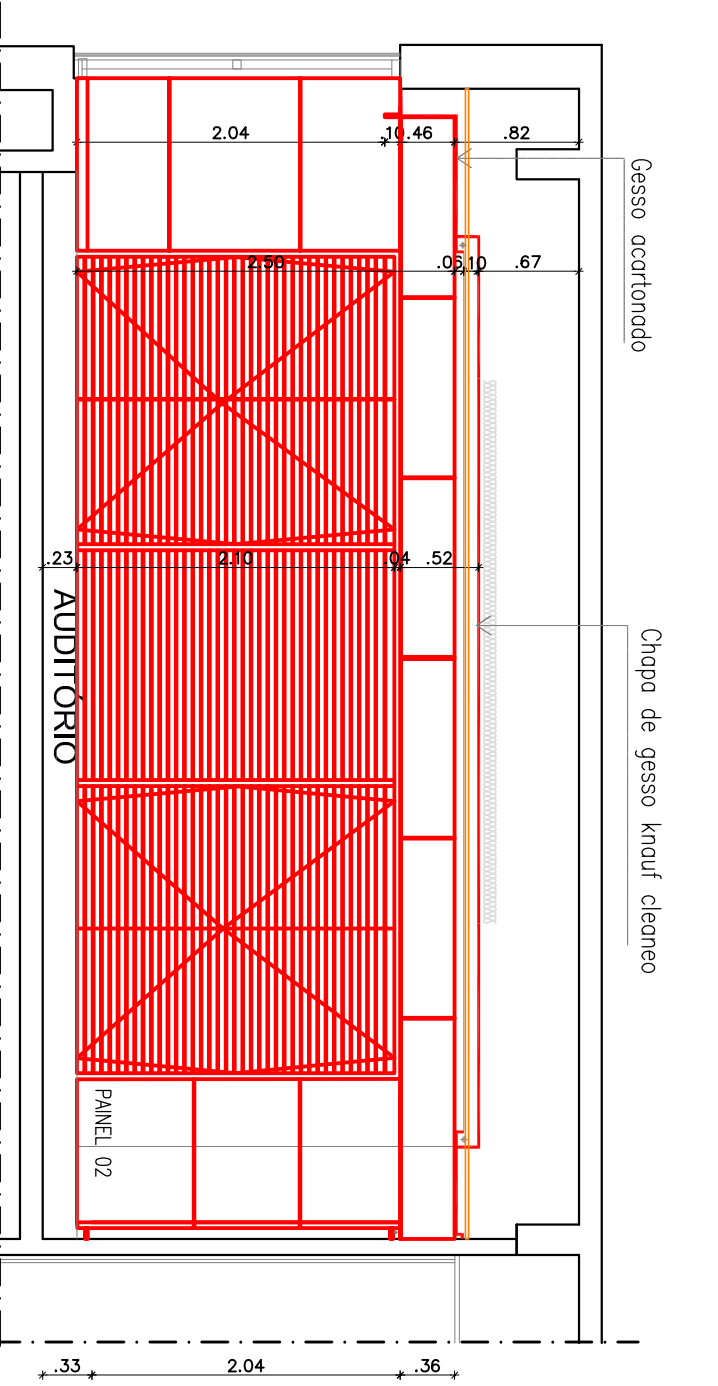

**CORTE REFORMA - EE AUDITÓRIO**  
ESCALA: 1/50

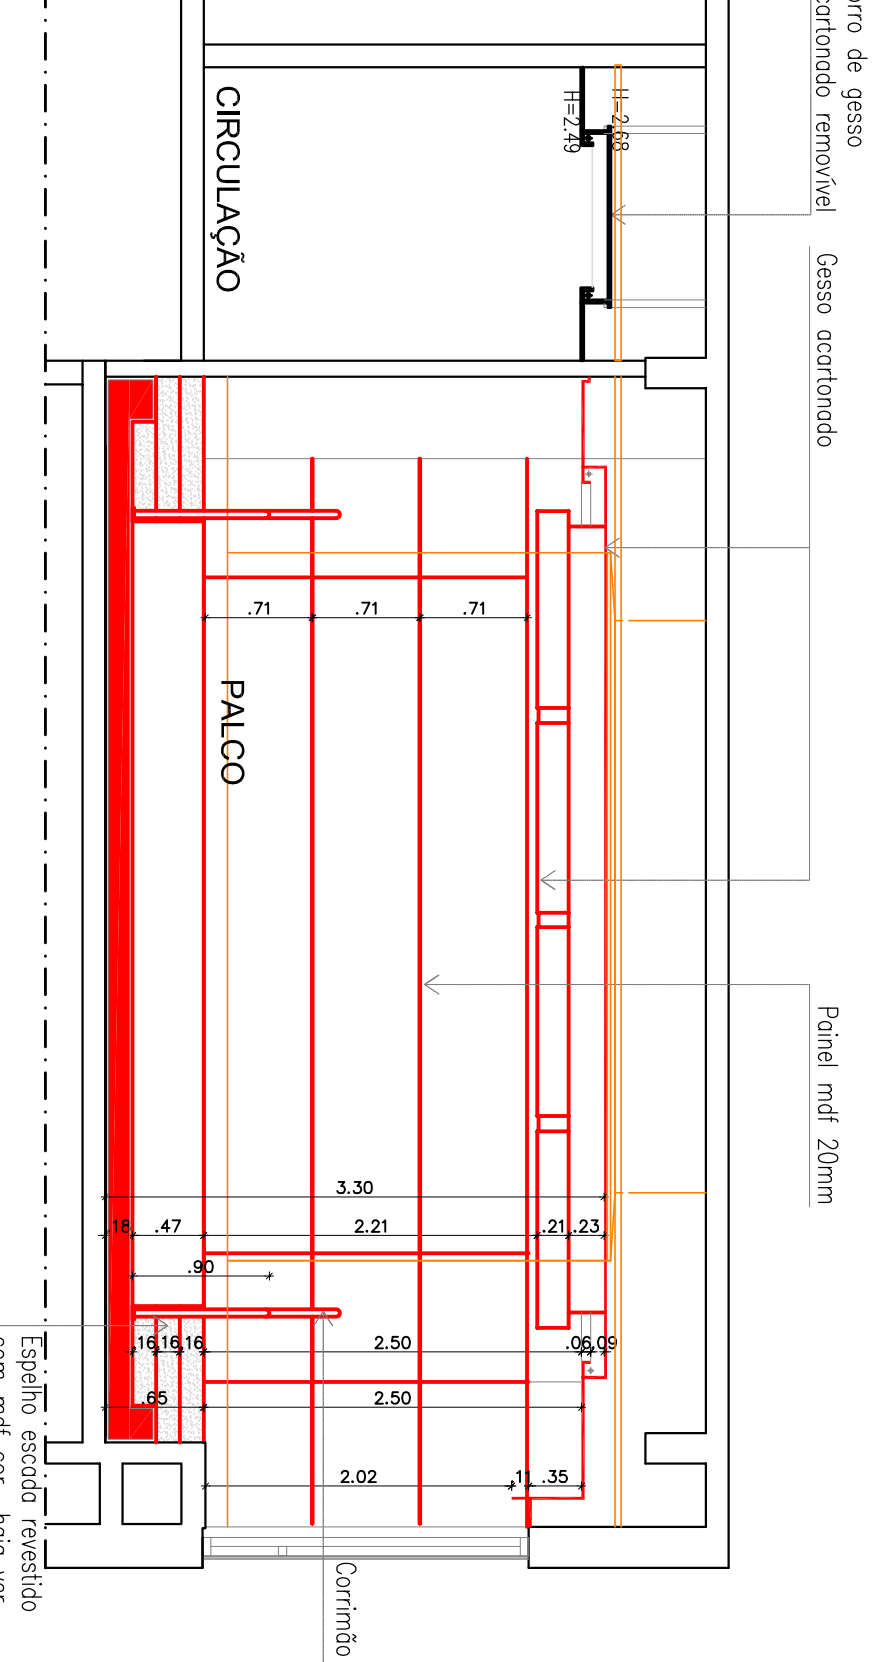


**CORTE REFORMA - FF AUD. PALCO**  
ESCALA: 1/50

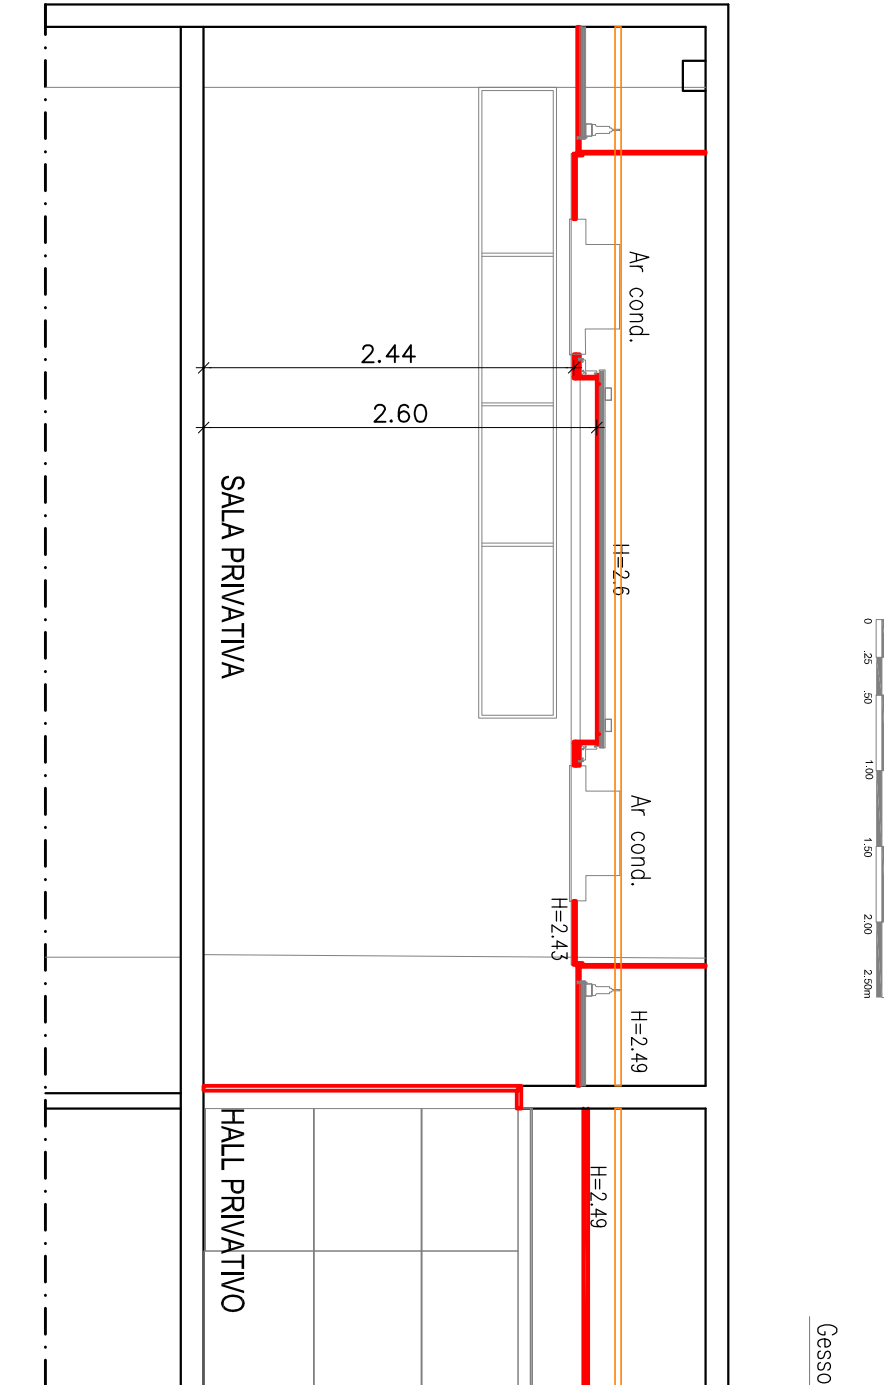

**CORTE REFORMA - GG AUD. PALCO**  
ESCALA: 1/50

- P 01/13- PLANTA BAIXA DEMOLUÇÃO E CONSTRUÇÃO
- P 02/13- PLANTA BAIXA DEMOLUÇÃO E CONSTRUÇÃO DE GESSO
- P 03/13- PLANTA BAIXA FINAL
- P 04/13- PLANTA BAIXA DE LAY OUT
- P 05/13- CORTES AA,BB,CC,DD,EE,FF e GG- REFORMA
- P 06/13- CORTES HH, II, JJ - REFORMA
- P 07/13- CORTES AA,BB,CC,DD,EE,FF e GG
- P 08/13- CORTES HH, II e JJ
- P 09/13- PALCO AUDITÓRIO e PAINEL FRONTAL ELEVADOR
- P 10/13- POSTO MÉDICO E COPA
- P 11/13- WC PRIVATIVO
- P 12/13- REFORMA WC GERAL DO PAVIMENTO
- P 13/13- PONTOS DE LUZ COPA, POSTO MÉDICO, WC GERAL HALL, SALA E WC PRIVATIVOS

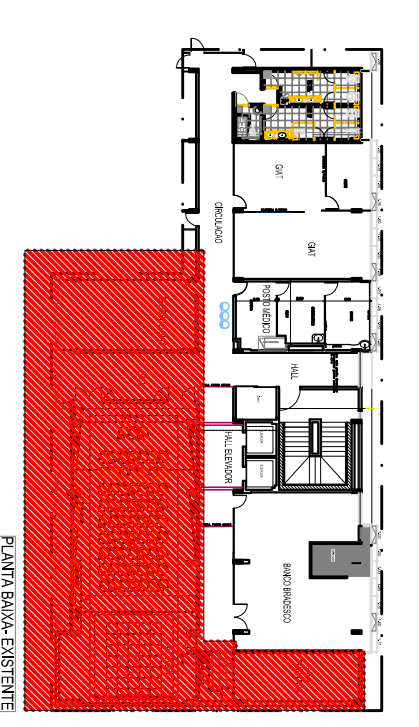

LOCALIZAÇÃO DO AMBIENTE