



REPRESENTAÇÃO: DIMO - DIVISÃO DE ADMINISTRAÇÃO DOS IMÓVEIS

Grupo de Trabalho de Acompanhamento das Obras de Ampliação da Infraestrutura Imobiliária do TCE

ARQUITETURA

PROJETO DE ARQUITETURA/REFORMA DO AUDITÓRIO DO EDP NILCO COELHO, COPA, BANHO BRANDESSO, POSTO MÉDICO E WCS DO PAVIMENTO "H" PAU 7

P.09/13

DETALHE FRONTAL DO PALCO

ESCALA 1:32 E 1:10

JUNHO 2016

DETALHE FRONTAL DO ELEVADOR SOCIAL

ESCALA 1:25 E 1:5

Finalizado 22/08/2016

PROJETISTAS

EMANUEL ALVES DE ALMEIDA

EMANUELA HELENA M. PEREIRA DE ANDRADE - CAU Nº 48077-3 emanue@tce.pe.gov.br

Estudantes

Daniella Lima Onório Pessoa

Caroline Santos Tavares

PROJETOS REFERENCIADOS

NOTA 01 - em 22/06/2016





Conteúdo colado na obra.

Qualquer dimensionamento diferente deverá ser informado aos responsáveis e arquitetos. Assim como, todo imprimevável ou divergência de projeto que surgir deverá ser informado e submetido aos responsáveis e arquitetos.

Todos os materiais especificados deverão ter amostra para apreciação antes de sua aplicação.

NOTA 02 - em 22/08/2016

Toda a especificação do gesso do auditório encontra-se no projeto de acústica, anexo.

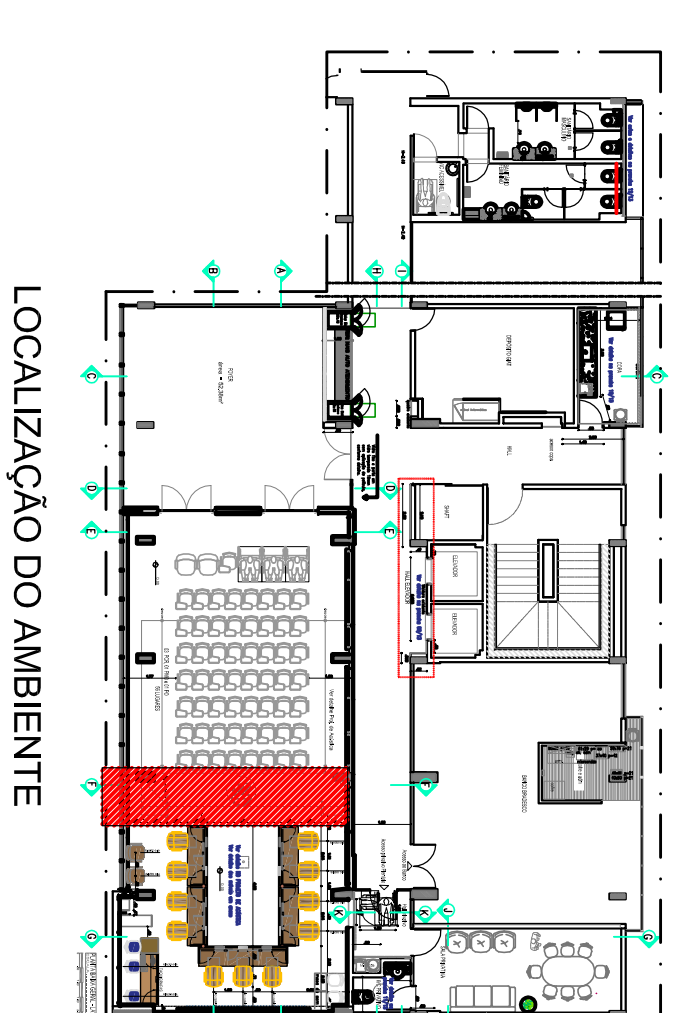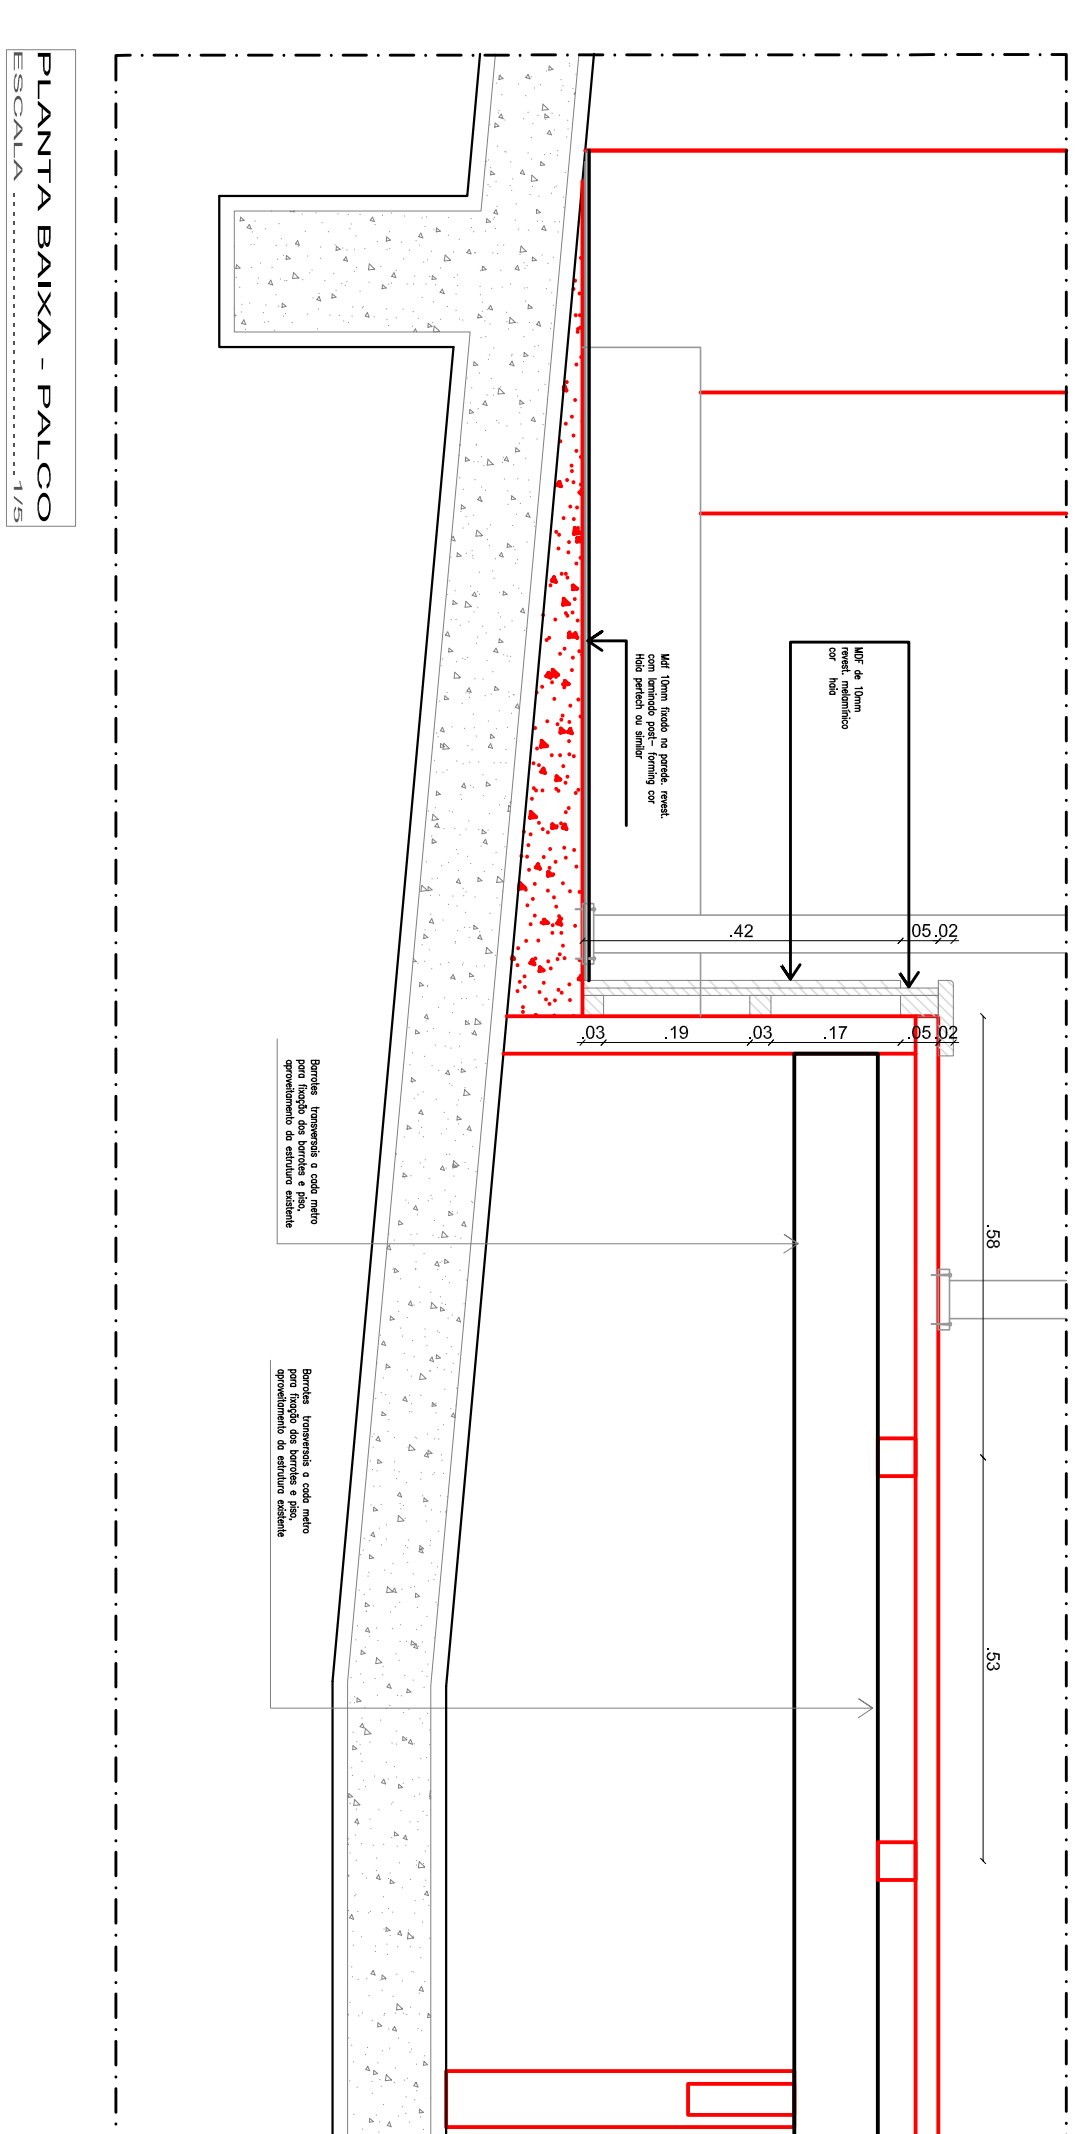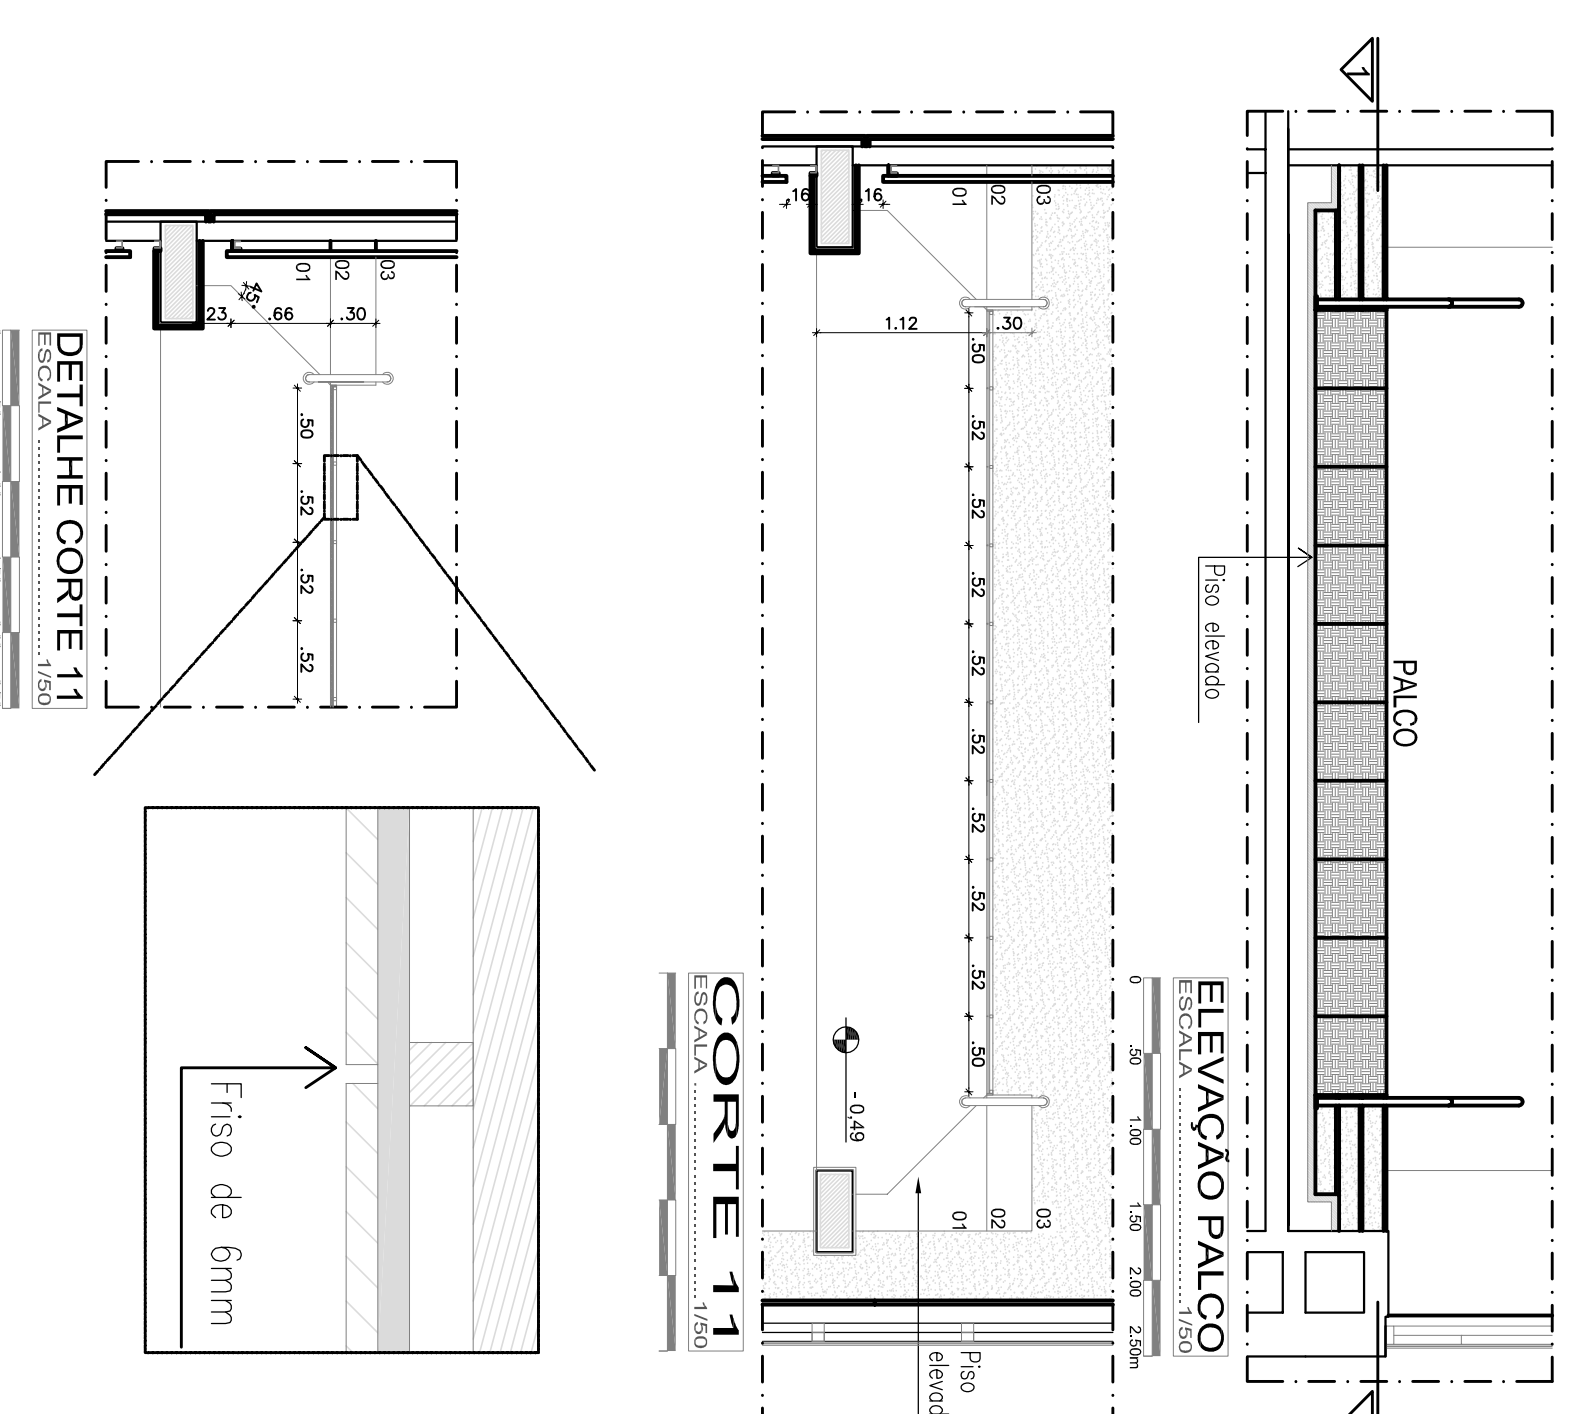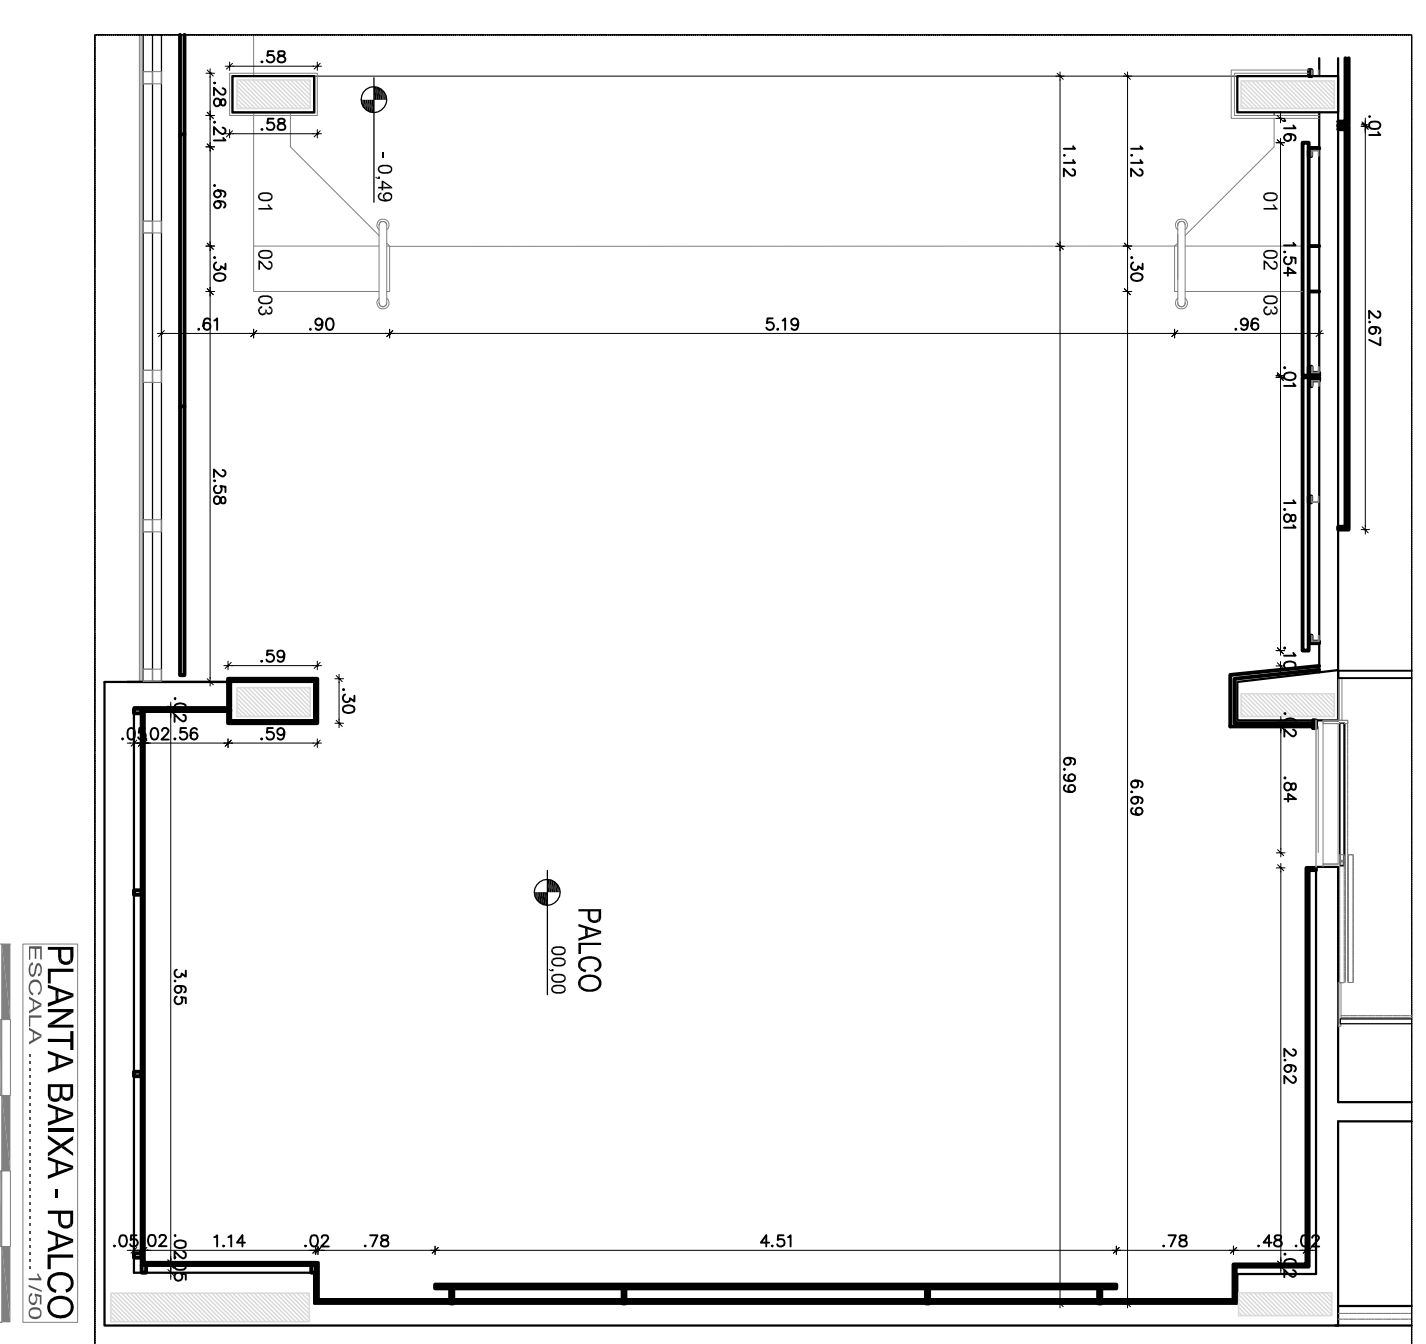

- P 01/13- PLANTA BAIXA DEMOLIÇÃO E CONSTRUÇÃO
- P 02/13- PLANTA BAIXA DEMOLIÇÃO E CONSTRUÇÃO DE GESSO
- P 03/13- PLANTA BAIXA FINAL
- P 04/13- PLANTA BAIXA DE LAY OUT
- P 05/13- COITES AA,BB,CC,DD,EE,FF e GG- REFORMA
- P 06/13- COITES HH, II e JJ - REFORMA
- P 07/13- COITES AA,BB,CC,DD,EE,FF e GG
- P 08/13- COITES HH, II e JJ
- P 09/13- PALCO AUDITÓRIO e PAINEL FRONTAL ELEVADOR
- P 10/13- POSTO MÉDICO E COPA
- P 11/13- WC PRIVATIVO
- P 12/13- REFORMA WC GERAL DO PAVIMENTO
- P 13/13- PONTOS DE LUZ COPA, POSTO MÉDICO, WC GERAL HALL, SALA E WC PRIVATIVOS

