



RESERVA DE ENDEREÇO
DIM0 - DIVISÃO DE ADMINISTRAÇÃO DOS IMÓVEIS

Grupo de Trabalho de Acompanhamento das Obras de Ampliação da Infraestrutura Imobiliária do TCE

ARQUITETURA

PROJETO DE ARQUITETURA/REFORMA DO AUDITÓRIO DO EDP NILCO COELHO, COPA, BANHO BRANDESCO, POSTO MÉDICO E WCS DO PAVIMENTO "A" PAUT

P.13/13

PONTOS DE LUZ COPA, POSTO MÉDICO, WC GERAL, ESCALA 1/50 JUNHO 2016

HALL, SALA E WC PRIVATIVOS ESCALA 1/50 Finalizado 22/08/2016

PROJETISTAS
EMANUEL ALVES DE ALMEIDA
MARIA HELENA M. PEREIRA DE ANDRADE - CAU Nº 48077-3 emanuel@tce.pe.gov.br mariahelema@tce.pe.gov.br

ESTRUTURAS
Danilo Lima Onório Pessoa

PROJETISTAS DE INTERIORES
Danilo Lima Onório Pessoa

NOTA 01 - em 22/08/2016

Contar colas na obra.



Qualquer dimensionamento diferente deverá ser informado aos responsáveis e arquitetos.

Assim como, todo imprévisto ou divergência de projeto que surgir deverá ser informado e submetido aos responsáveis e arquitetos.


Todos os materiais especificados deverão ter amostra para apreciação antes de sua aplicação.

NOTA 02 - em 22/08/2016

Toda a especificação do gesso do auditório encontra-se no projeto de acústica, anexo.

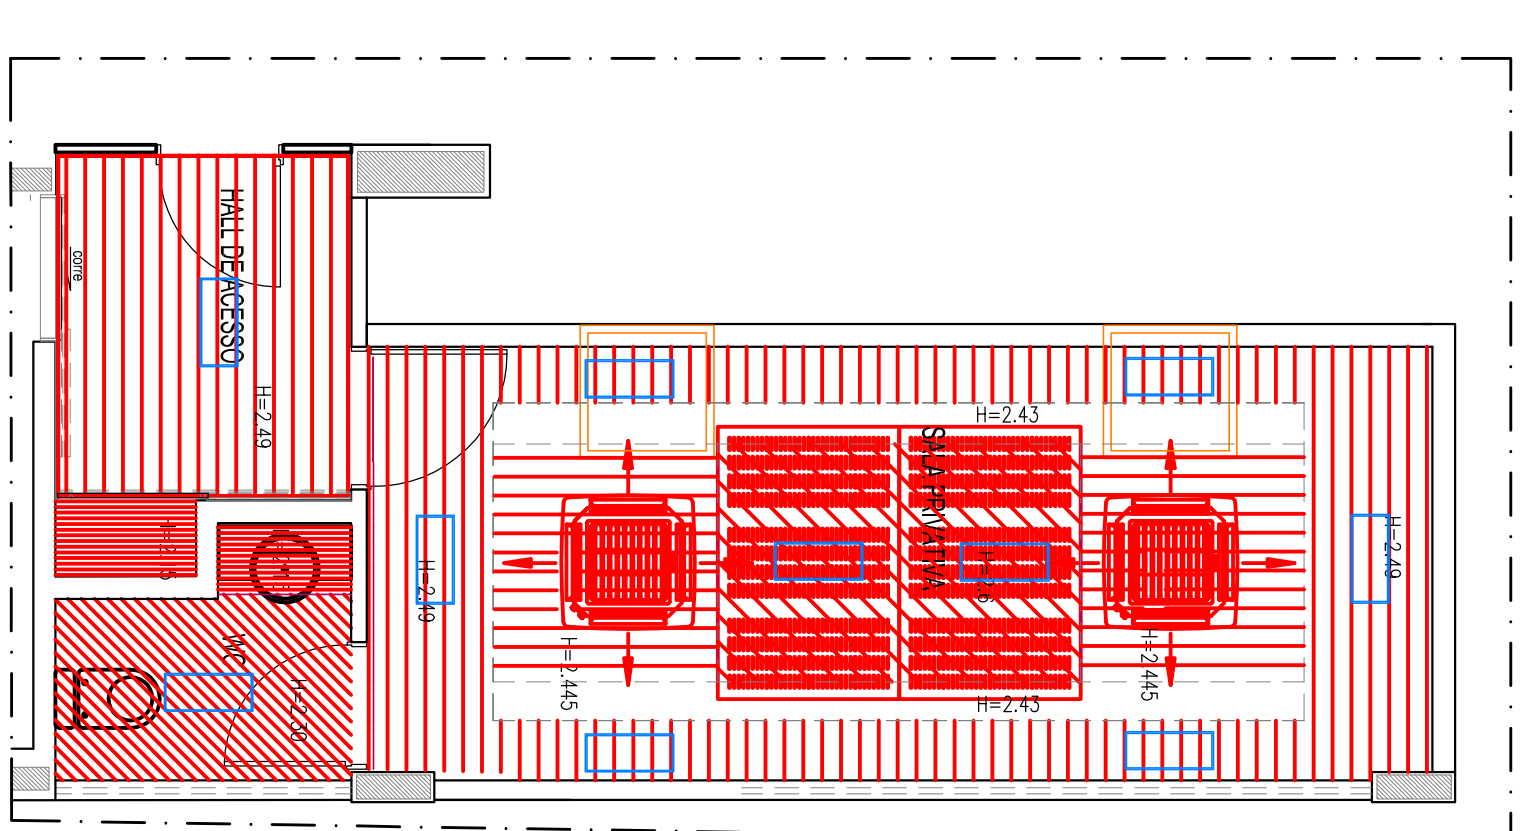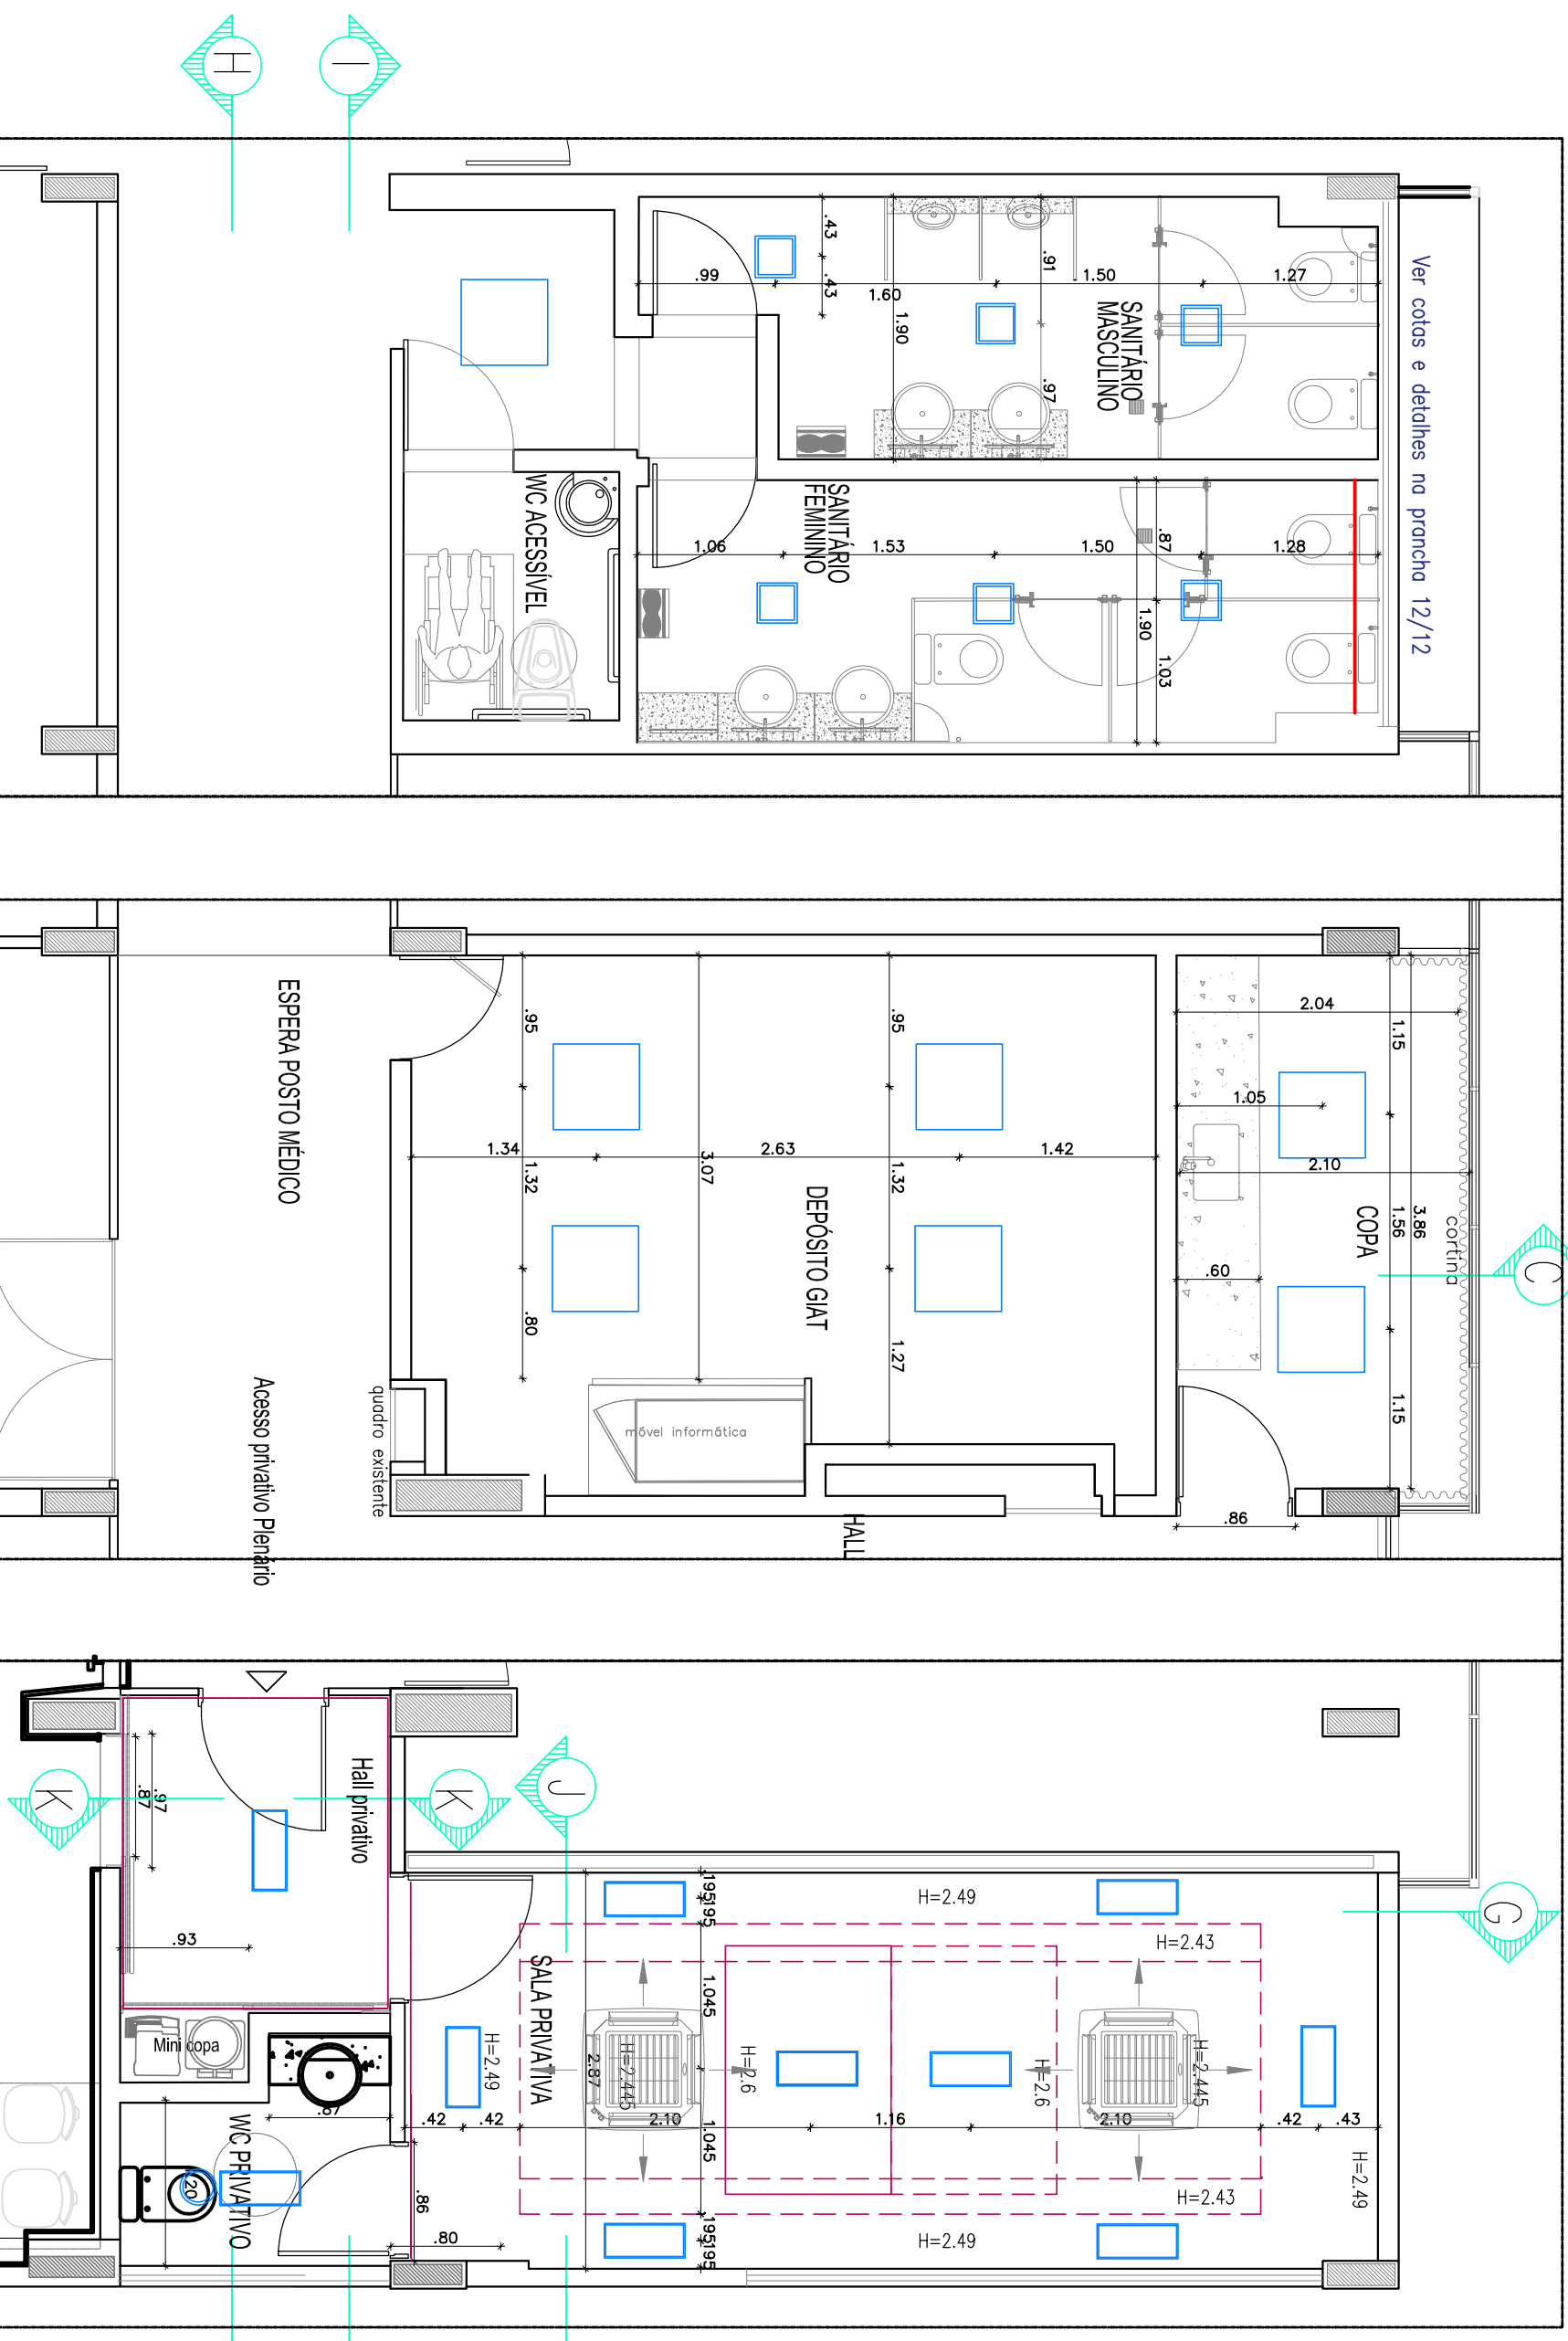


- P 0113- PLANTA BAIXA DEMOLIÇÃO E CONSTRUÇÃO
- P 0273- PLANTA BAIXA DEMOLIÇÃO E CONSTRUÇÃO DE GESSO
- P 0313- PLANTA BAIXA FINAL
- P 0413- PLANTA BAIXA DE LAY OUT
- P 0513- CORTES AA, BB, CC, DD, EE, FF e GG - REFORMA
- P 0613- CORTES HH, II e JJ - REFORMA
- P 0713- CORTES AA, BB, CC, DD, EE, FF e GG
- P 0813- CORTES HH, II e JJ
- P 0913- PALCO AUDITÓRIO e PAINEL FRONTAL ELEVADOR
- P 1013- POSTO MÉDICO E COPA
- P 1113- WC PRIVATIVO
- P 1213- REFORMA WC GERAL DO PAVIMENTO
- P 1313- PONTOS DE LUZ COPA, POSTO MÉDICO, WC GERAL, HALL, SALA E WC PRIVATIVOS

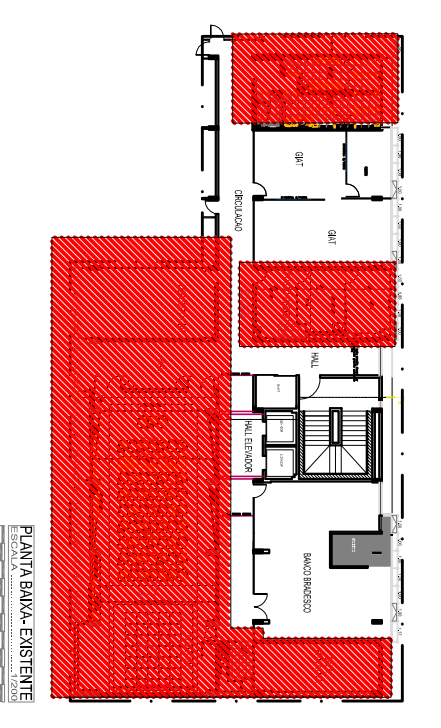


LOCALIZAÇÃO DO AMBIENTE


LEGENDA	
	LUMINÁRIA EXISTENTE
	LUMINÁRIA EXISTENTE Acrescentar 01 luminária em cada ambiente do andar
	LUMINÁRIA NOVAS
	LUMINÁRIA NOVAS Referência PH-10/42/14
	Código
	Referência
	Posição
	Dimensão
	Material
	Quantidade
	Descrição
	Observação
	Notas
	Detalhes
	Referências
	Outros

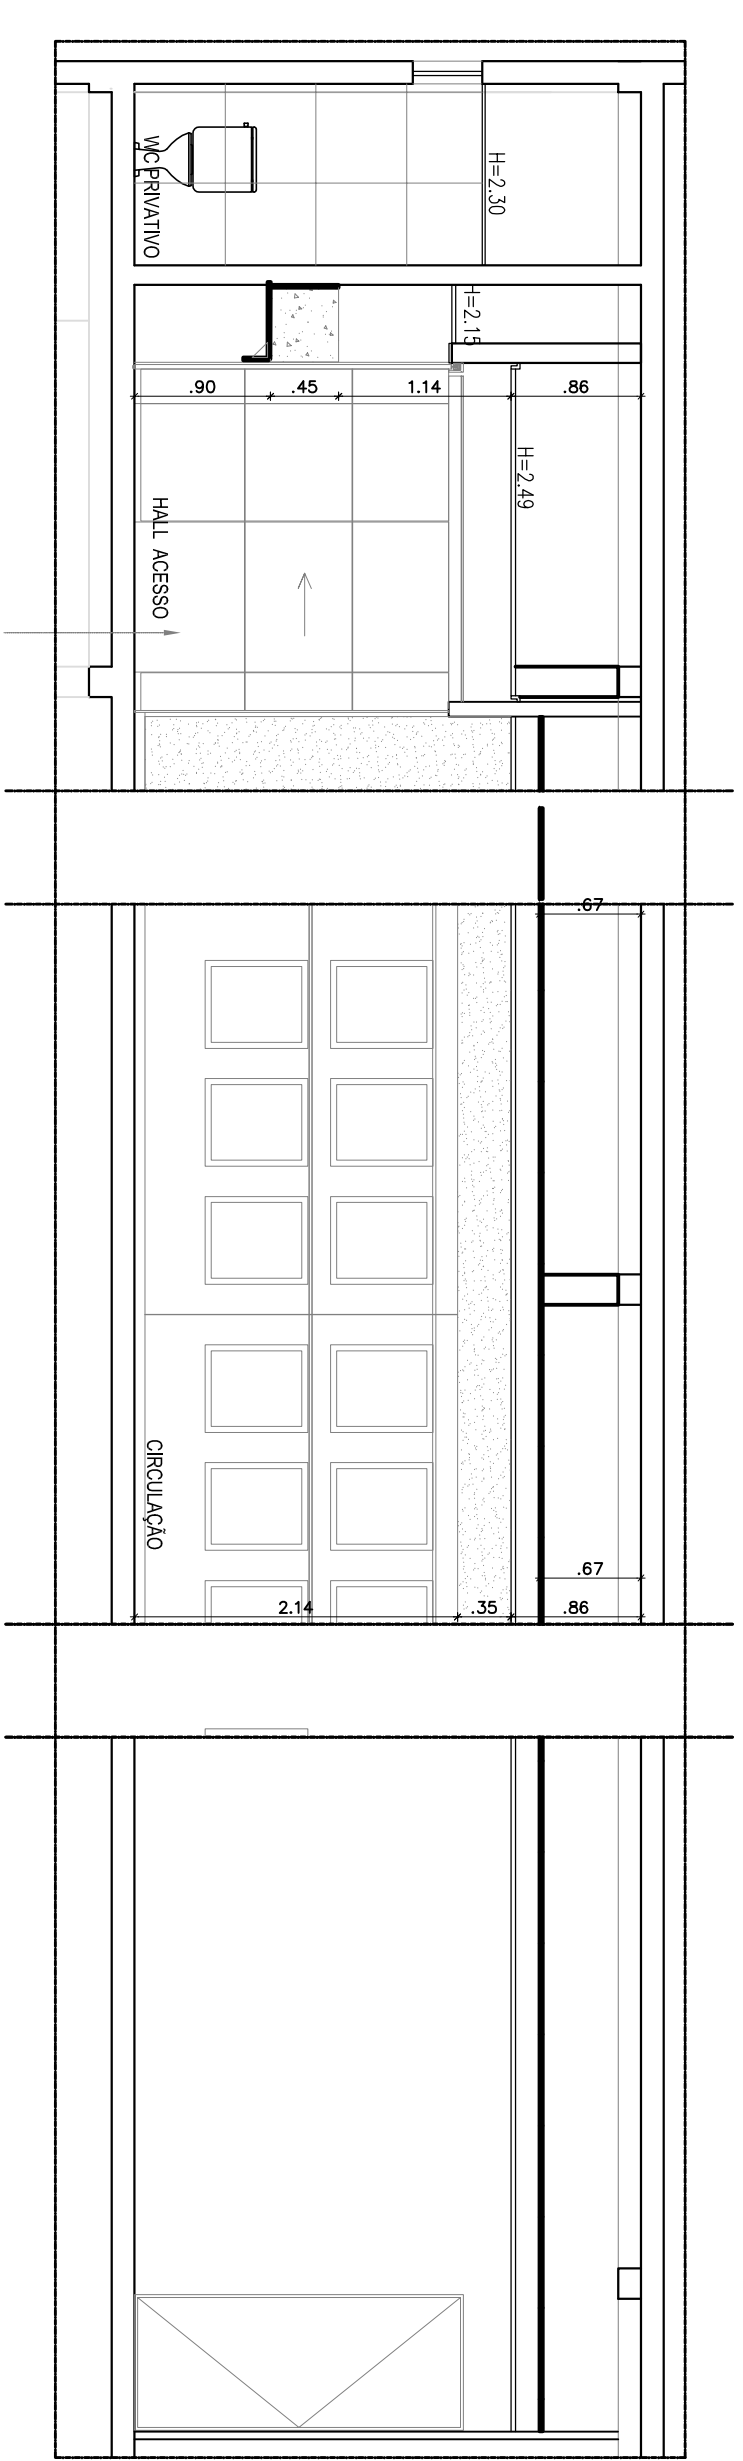


CORTE HH - HALL DE ACESSO
ESCALA 1/50

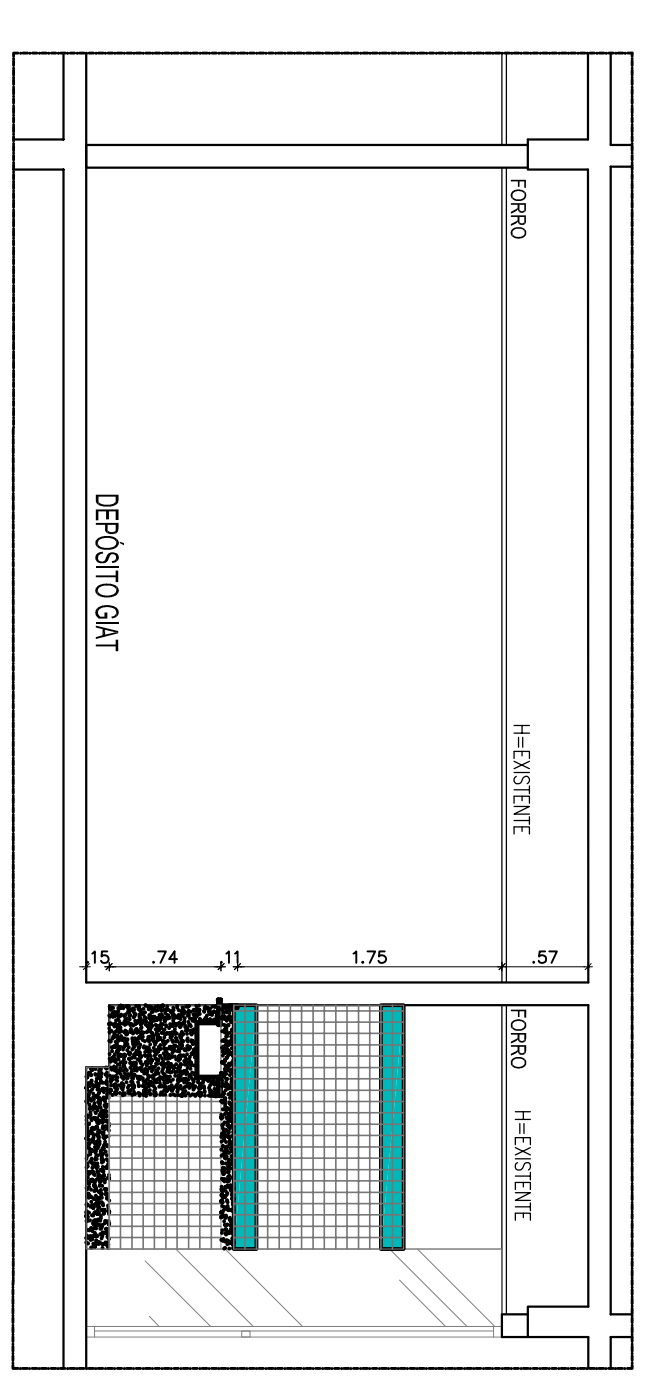

CORTE CC - COPA E POSTO MÉDICO
ESCALA 1/50

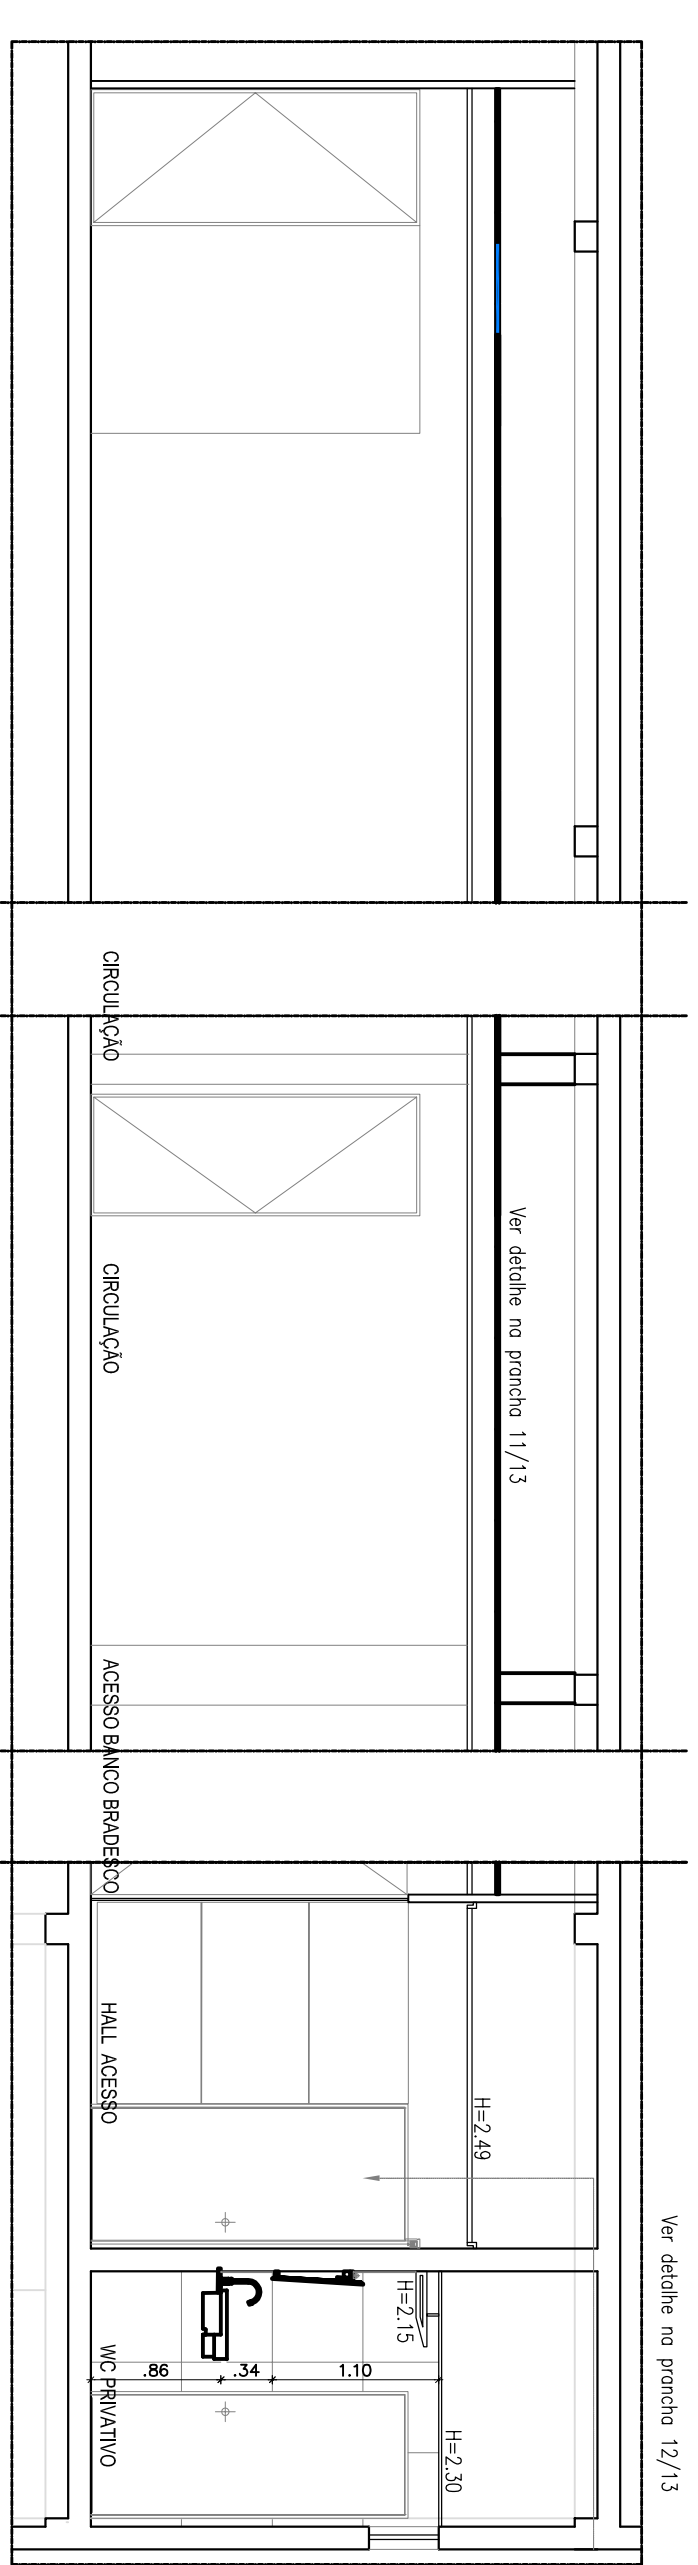

CORTE II - HALL DE ACESSO
ESCALA 1/50

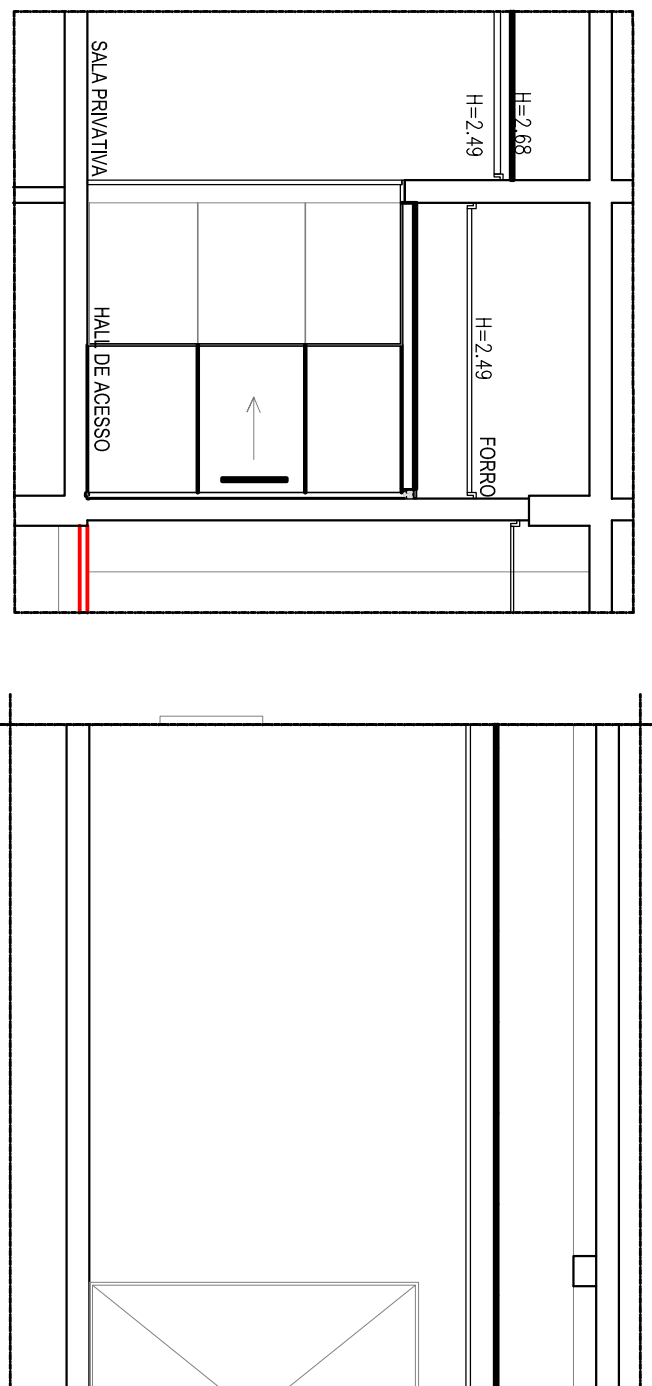

CORTE KK - HALL DE ACESSO - PORTA FECHADA
ESCALA 1/50