

RESPONSABILIDADE
DIMO - DIVISÃO DE ADMINISTRAÇÃO DOS IMÓVEIS
Grupo de Trabalho de Acompanhamento das Obras de Ampliação da Infraestrutura Imobiliária do TCE


PROJETO: **ARQUITETURA**
PROJETO DE ARQUITETURA/REFORMA POSTO MÉDICO, SALA SEGURANÇA E RECEPÇÃO - EDF NILO COELHO E DOM HÉLDER - TÉRREO **P.01/04**

DESENHO: **PLANTA BAIXA EXISTENTE, MOVIMENTAÇÃO DE PAREDES** ESCALA 1/50 JANEIRO 2017
LAYOUT E AR CONDICIONADO Finalizado 03/04/2017


ARQUITETOS: EMANUEL ALVES DE ALMEIDA - CAU Nº 46027-3 emanuel@tce.pe.gov.br
MARIA HELENA M. PEREIRA DE ANDRADE - CAU Nº A80175-5 mariahelena@tce.pe.gov.br

ESTAGIÁRIOS: Karoline Lima Nascimento
Camilla Maria do Nascimento


REVISÕES / OBSERVAÇÕES:
NOTA 01 - em 09/02/2016
Conferir cotas na obra.
Qualquer dimensão diferente deverá ser informada aos responsáveis e arquitetos.
Assim como, todo imprevisto ou divergência de projeto que surgir deverá ser informado e submetido aos responsáveis e arquitetos.
Todos os materiais especificados deverão ter amostra para apreciação antes de sua aplicação.

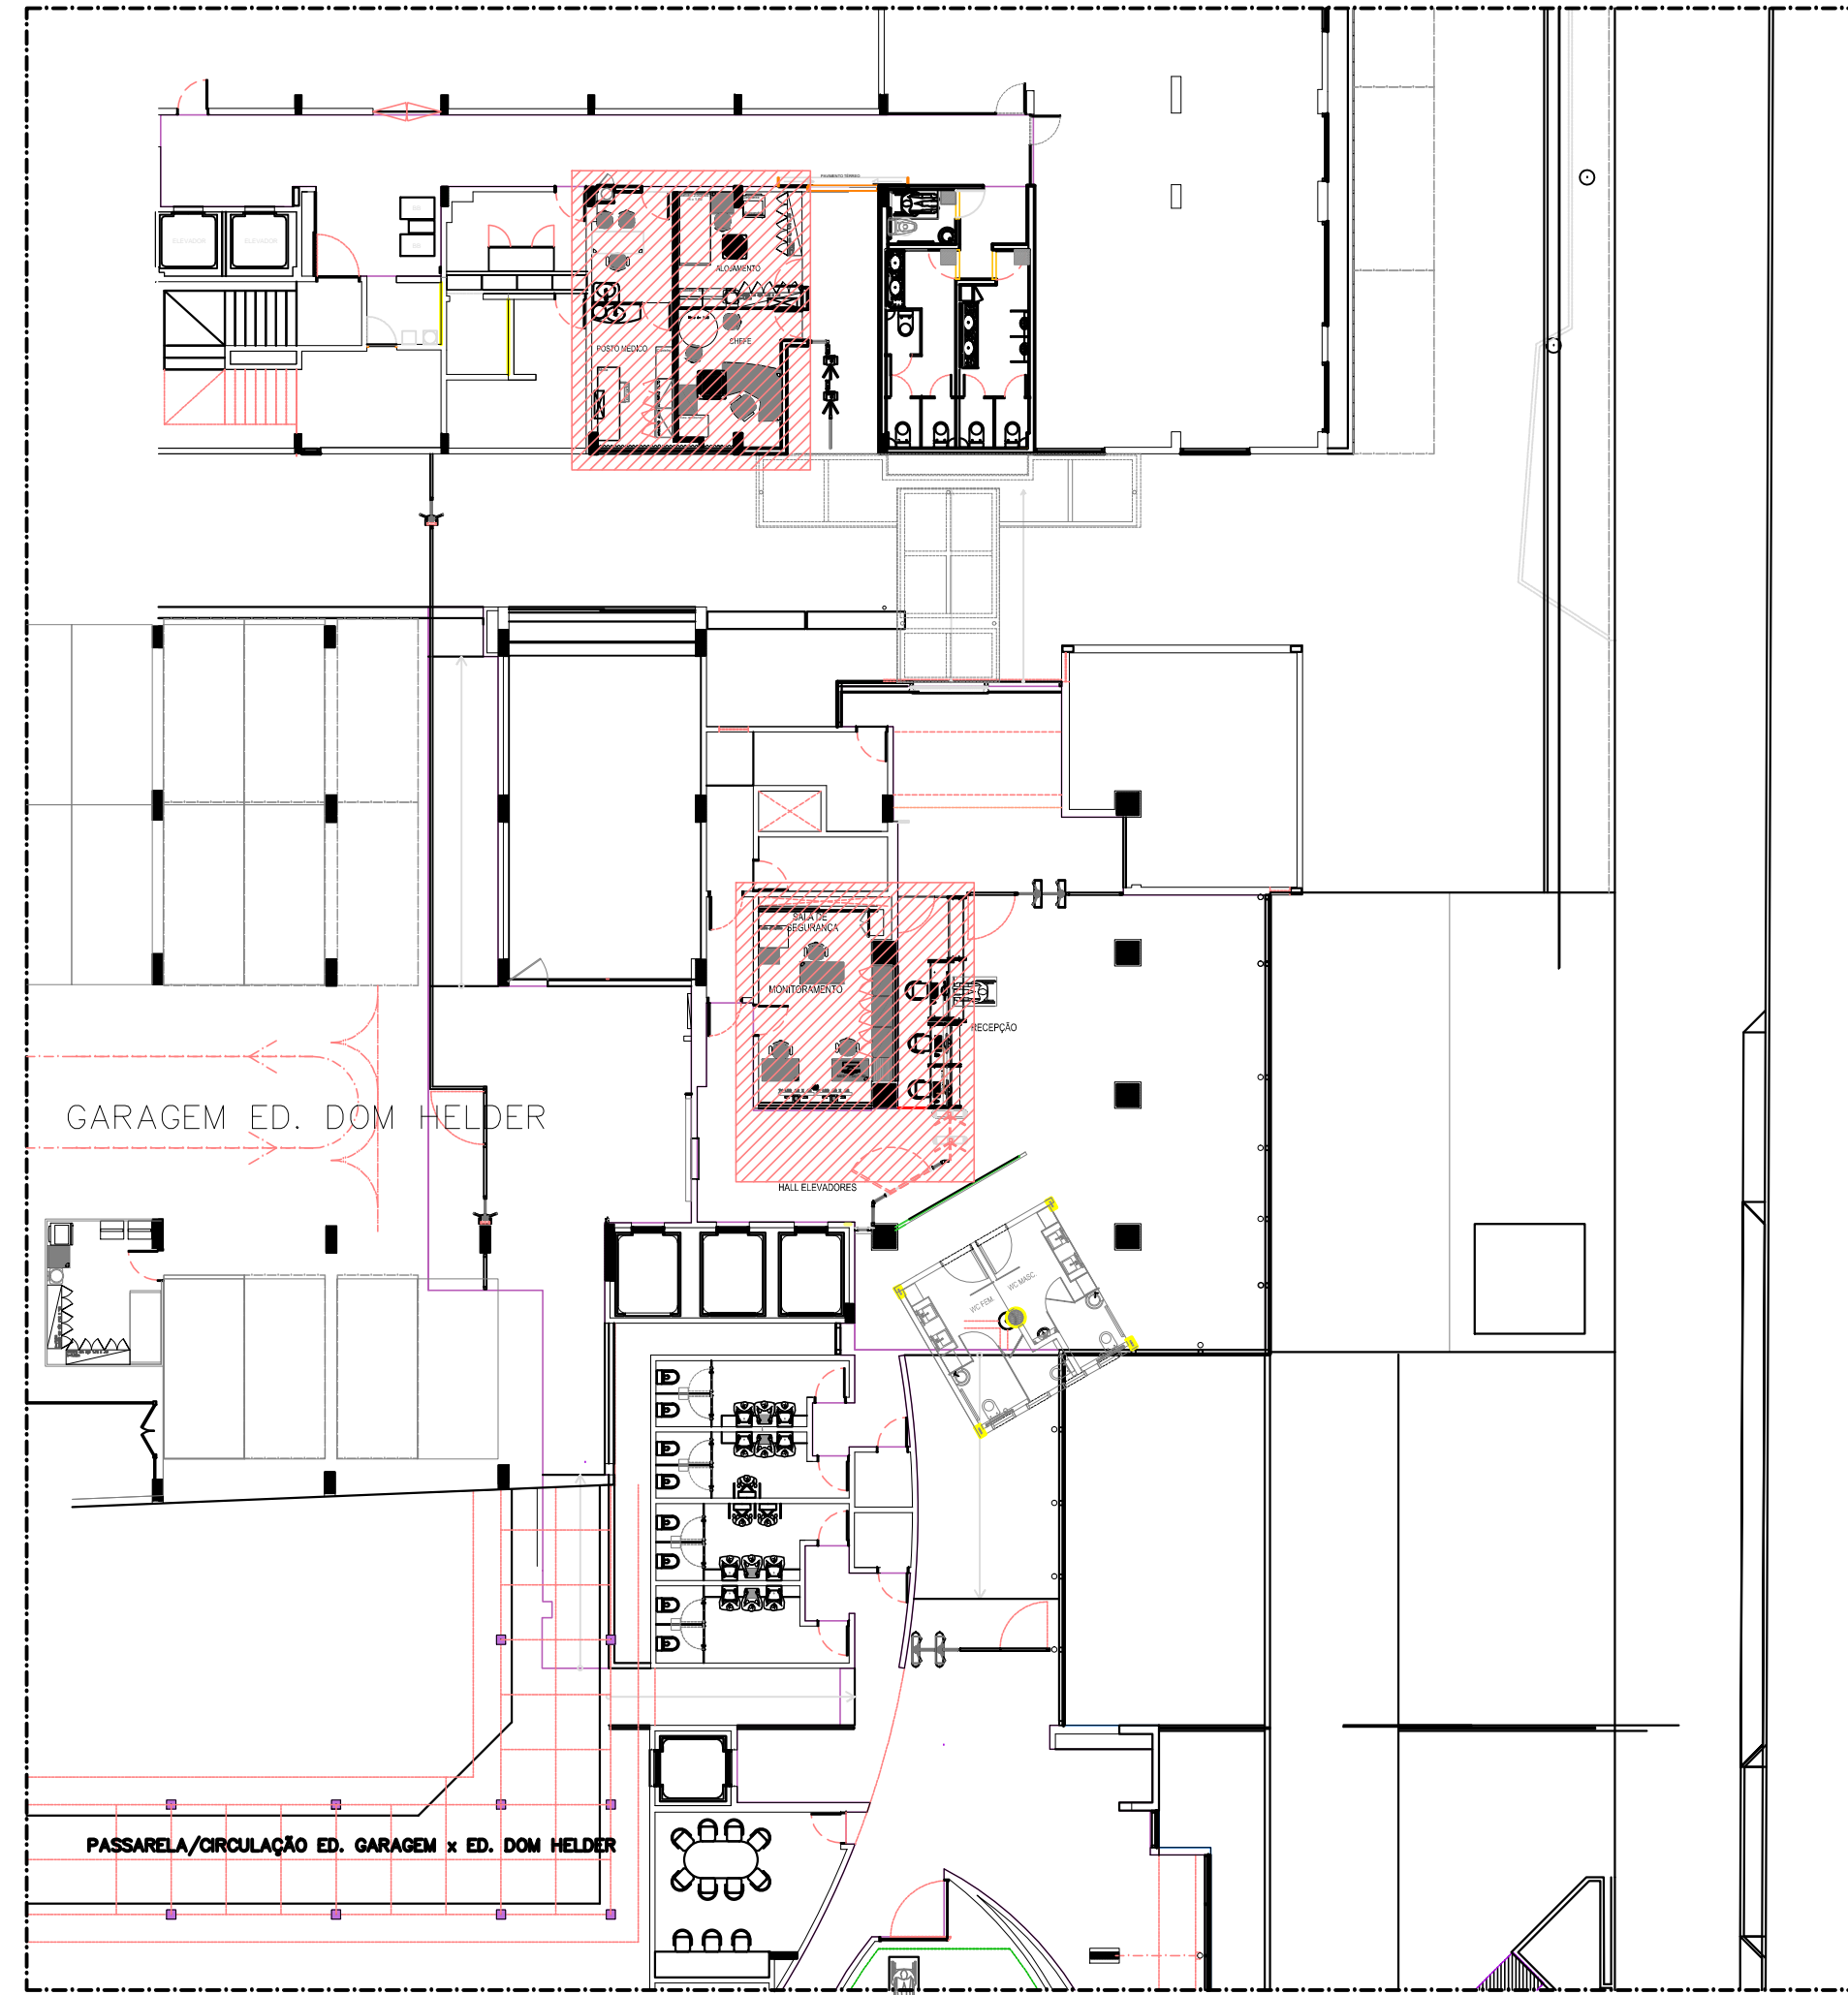


PLANTA BAIXA - Layout Geral Final
ESCALA 1/200

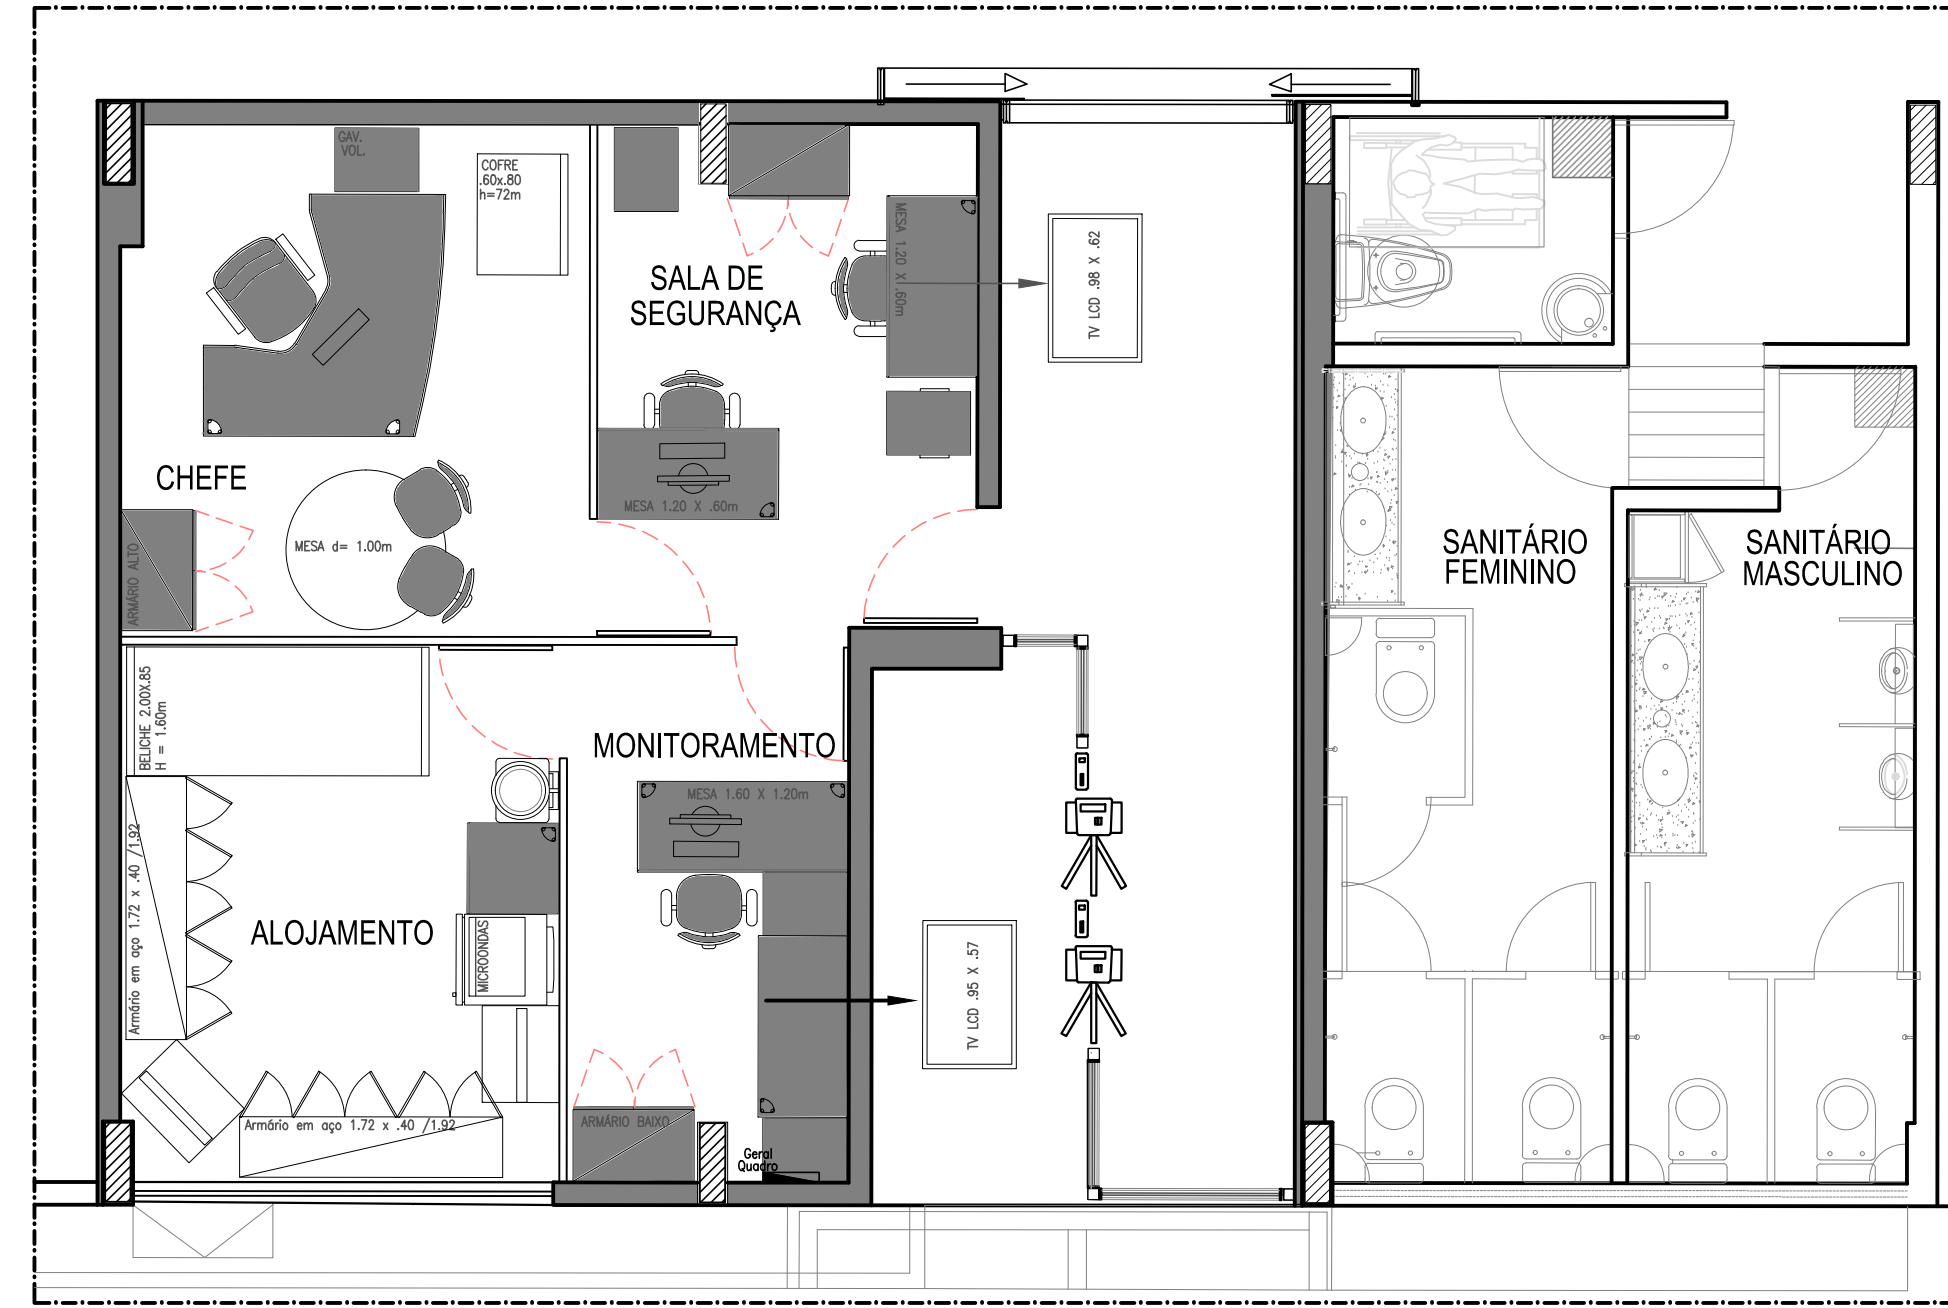

PLANTA BAIXA - Existente
ESCALA 1/500

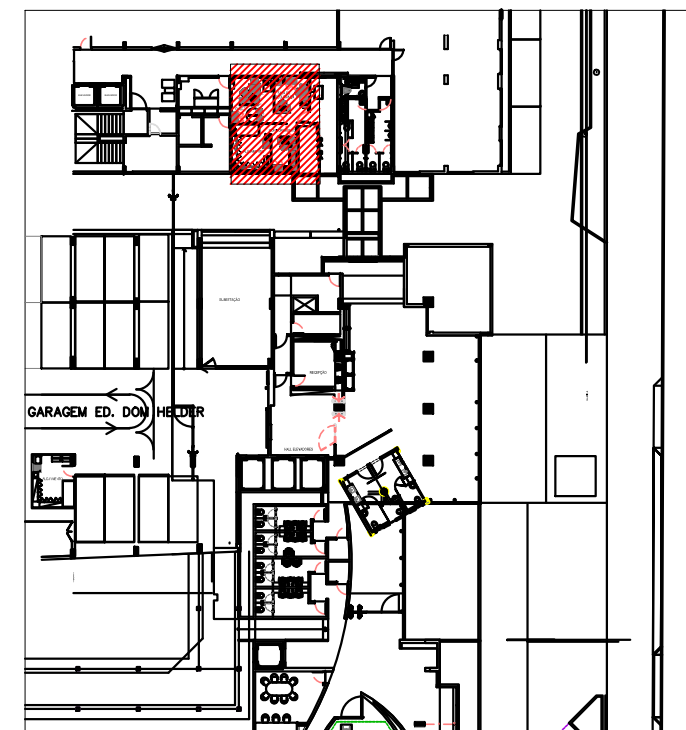


LOCALIZAÇÃO DO AMBIENTE

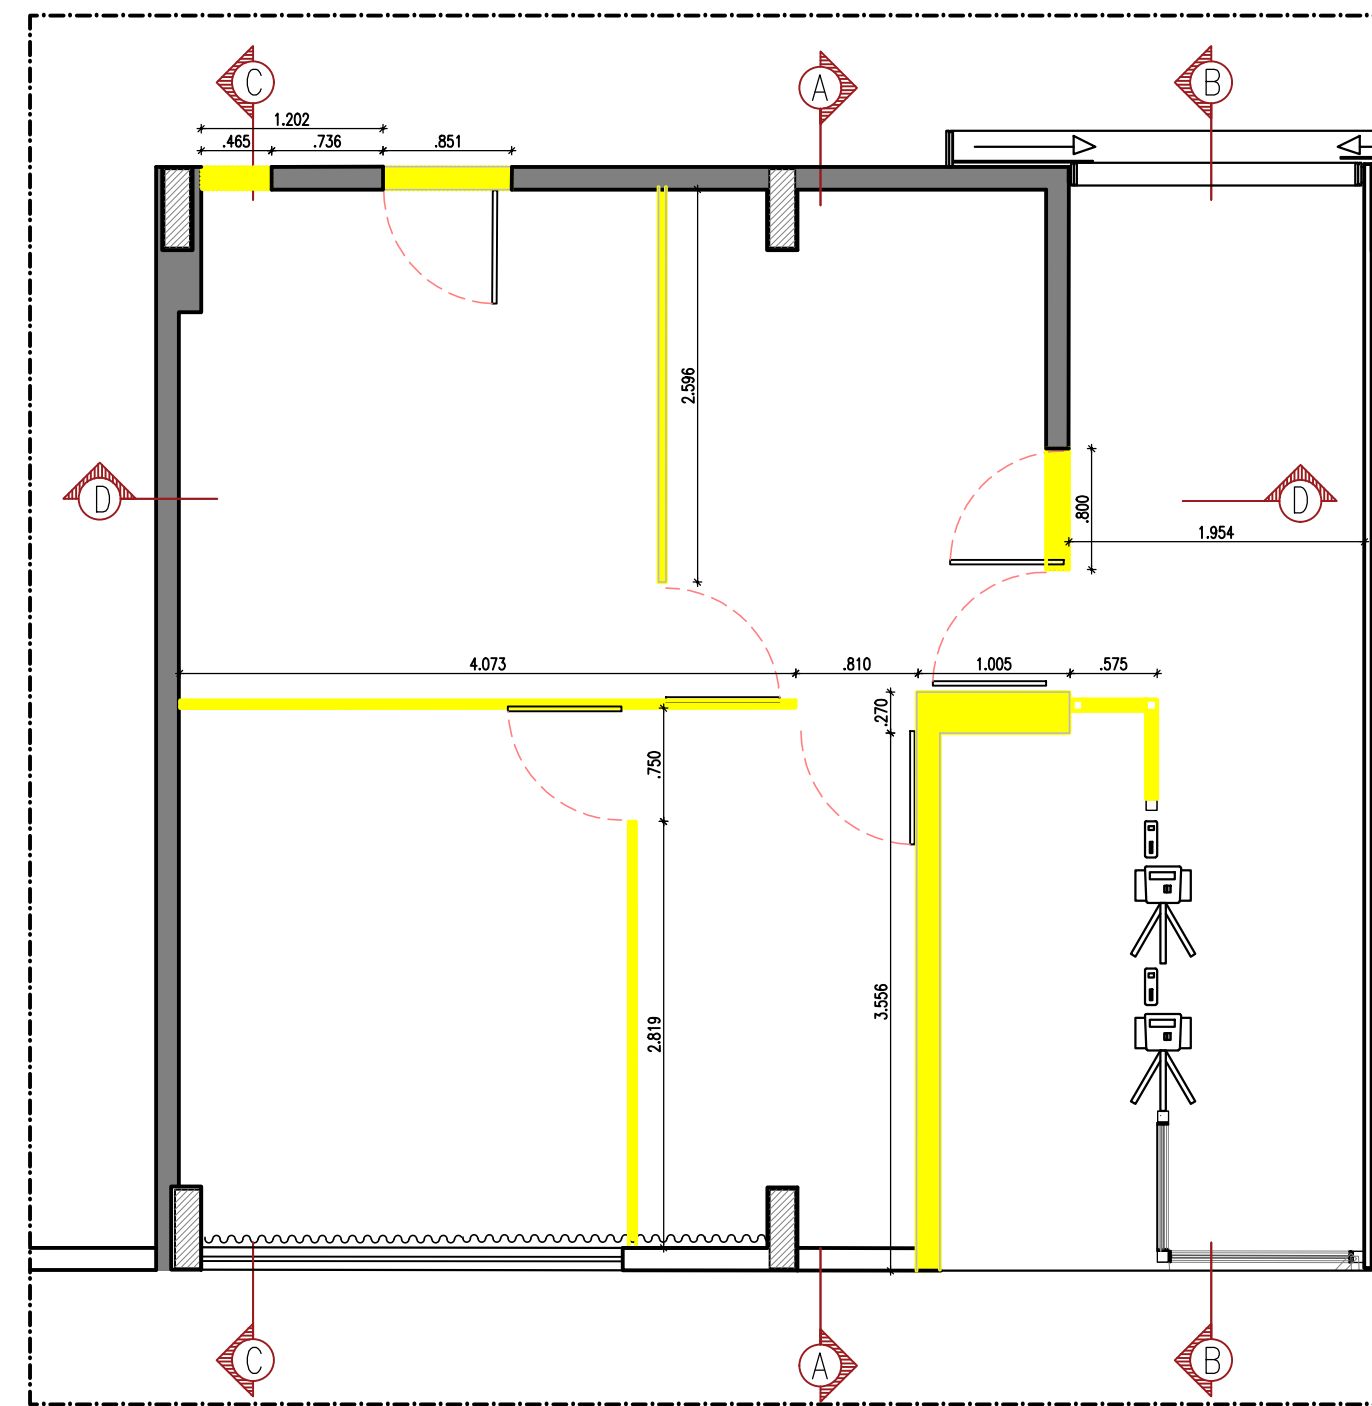

PLANTA BAIXA - Mov. de Parede
ESCALA 1/500

LEGENDA ALVENARIA	
	A PRESERVAR
	A DEMOLIR
	A CONSTRUIR


LEGENDA DIVISÓRIAS	
	A PRESERVAR
	A DEMOLIR
	A CONSTRUIR

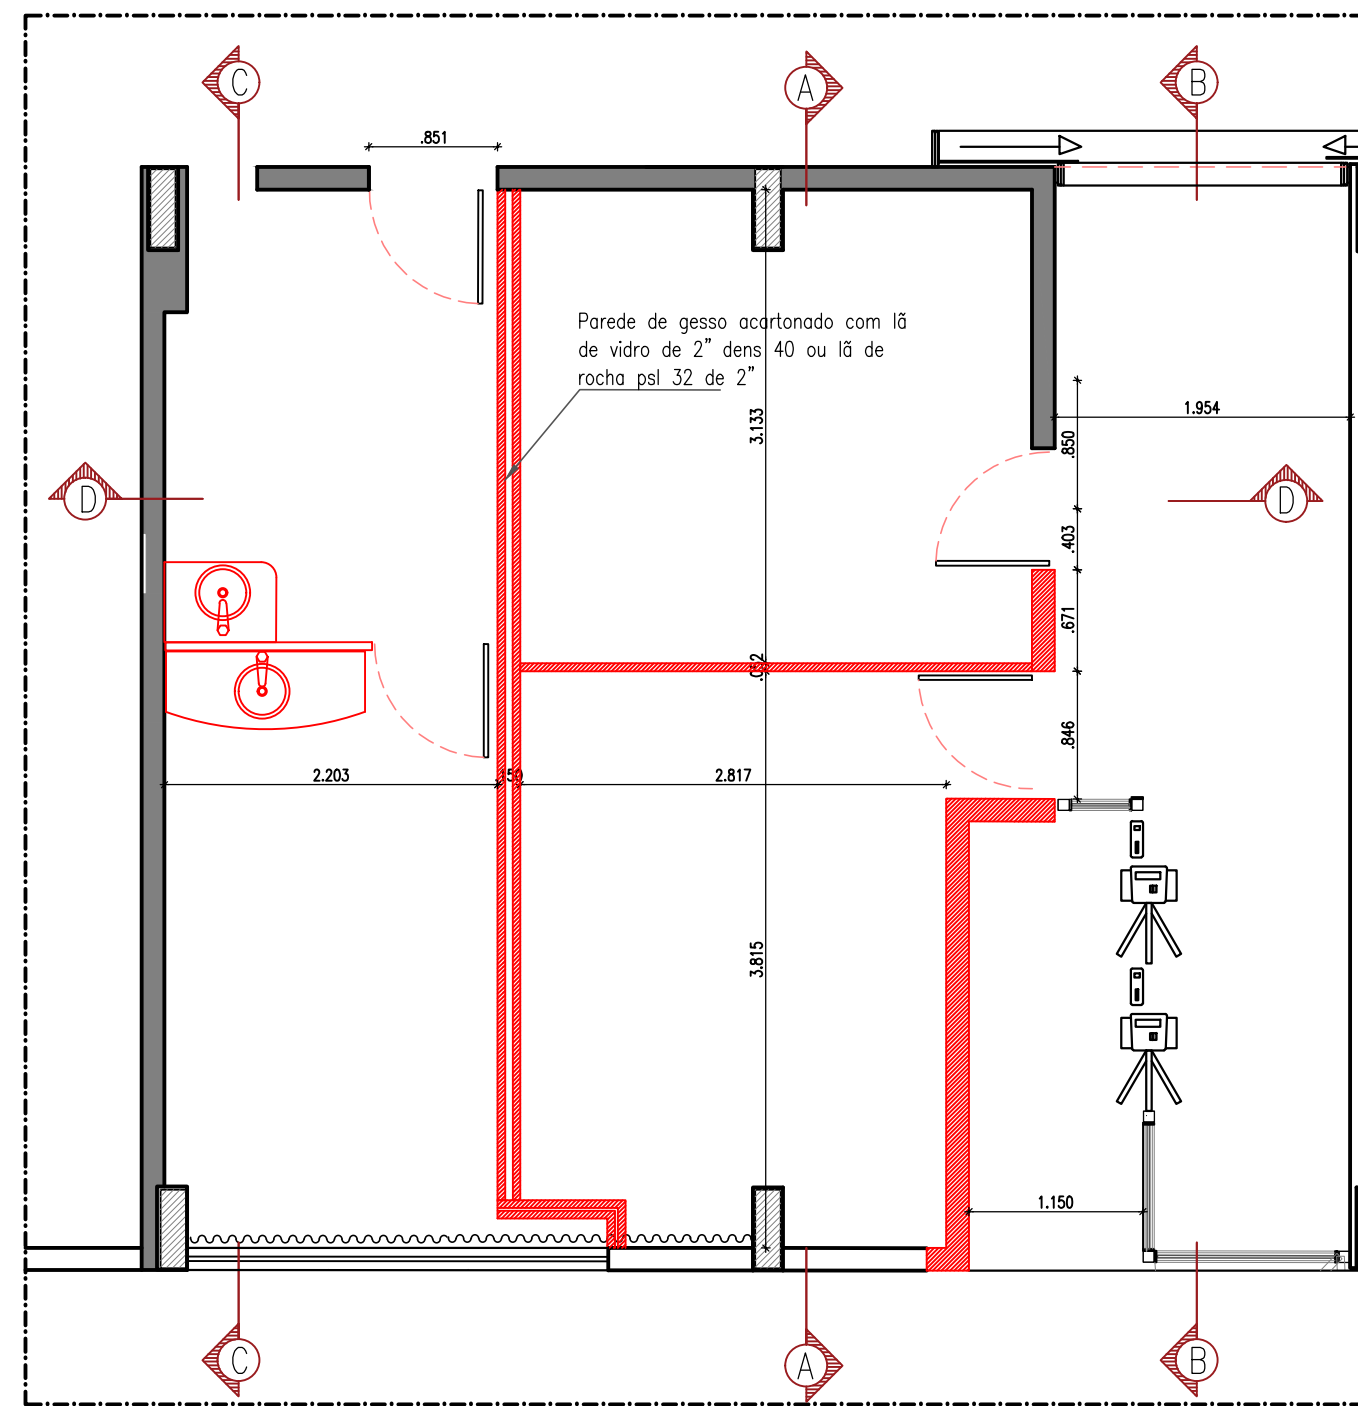


PLANTA BAIXA - Mov. de Parede
ESCALA 1/500

LEGENDA ALVENARIA	
	A PRESERVAR
	A DEMOLIR
	A CONSTRUIR

LEGENDA DIVISÓRIAS	
	A PRESERVAR
	A DEMOLIR
	A CONSTRUIR

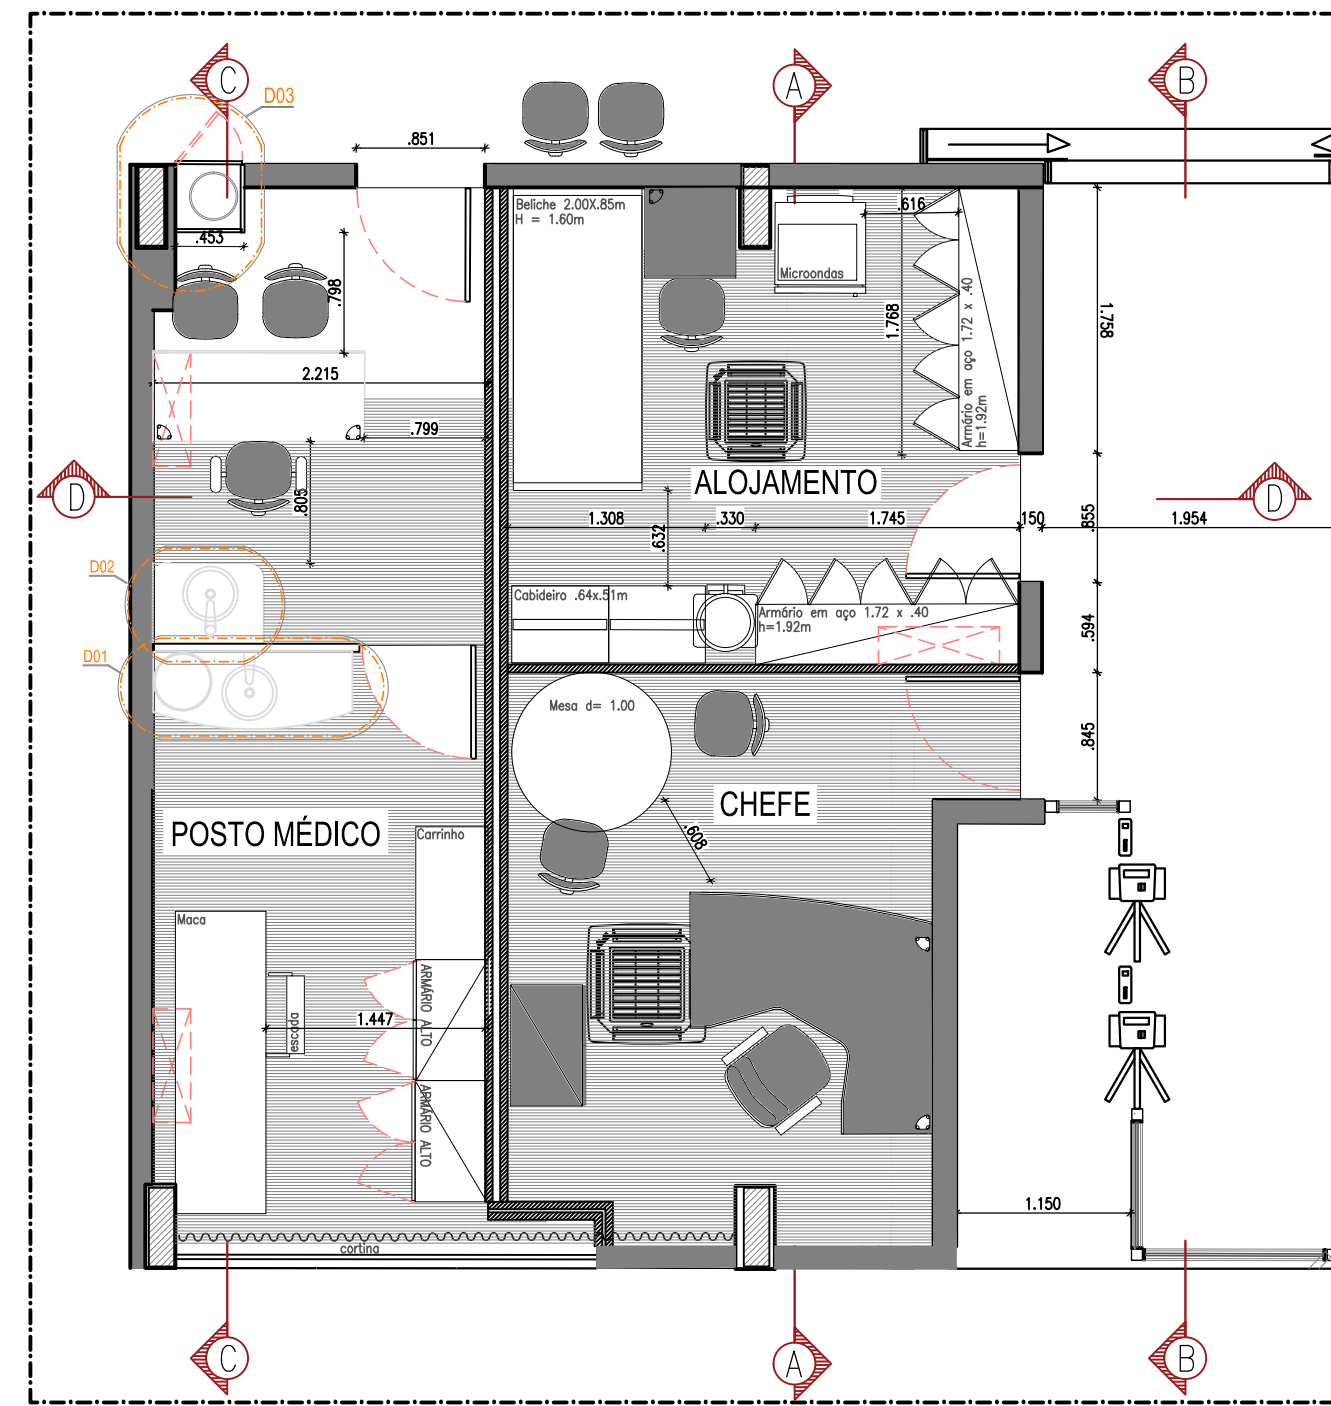

PLANTA BAIXA - Layout
ESCALA 1/500

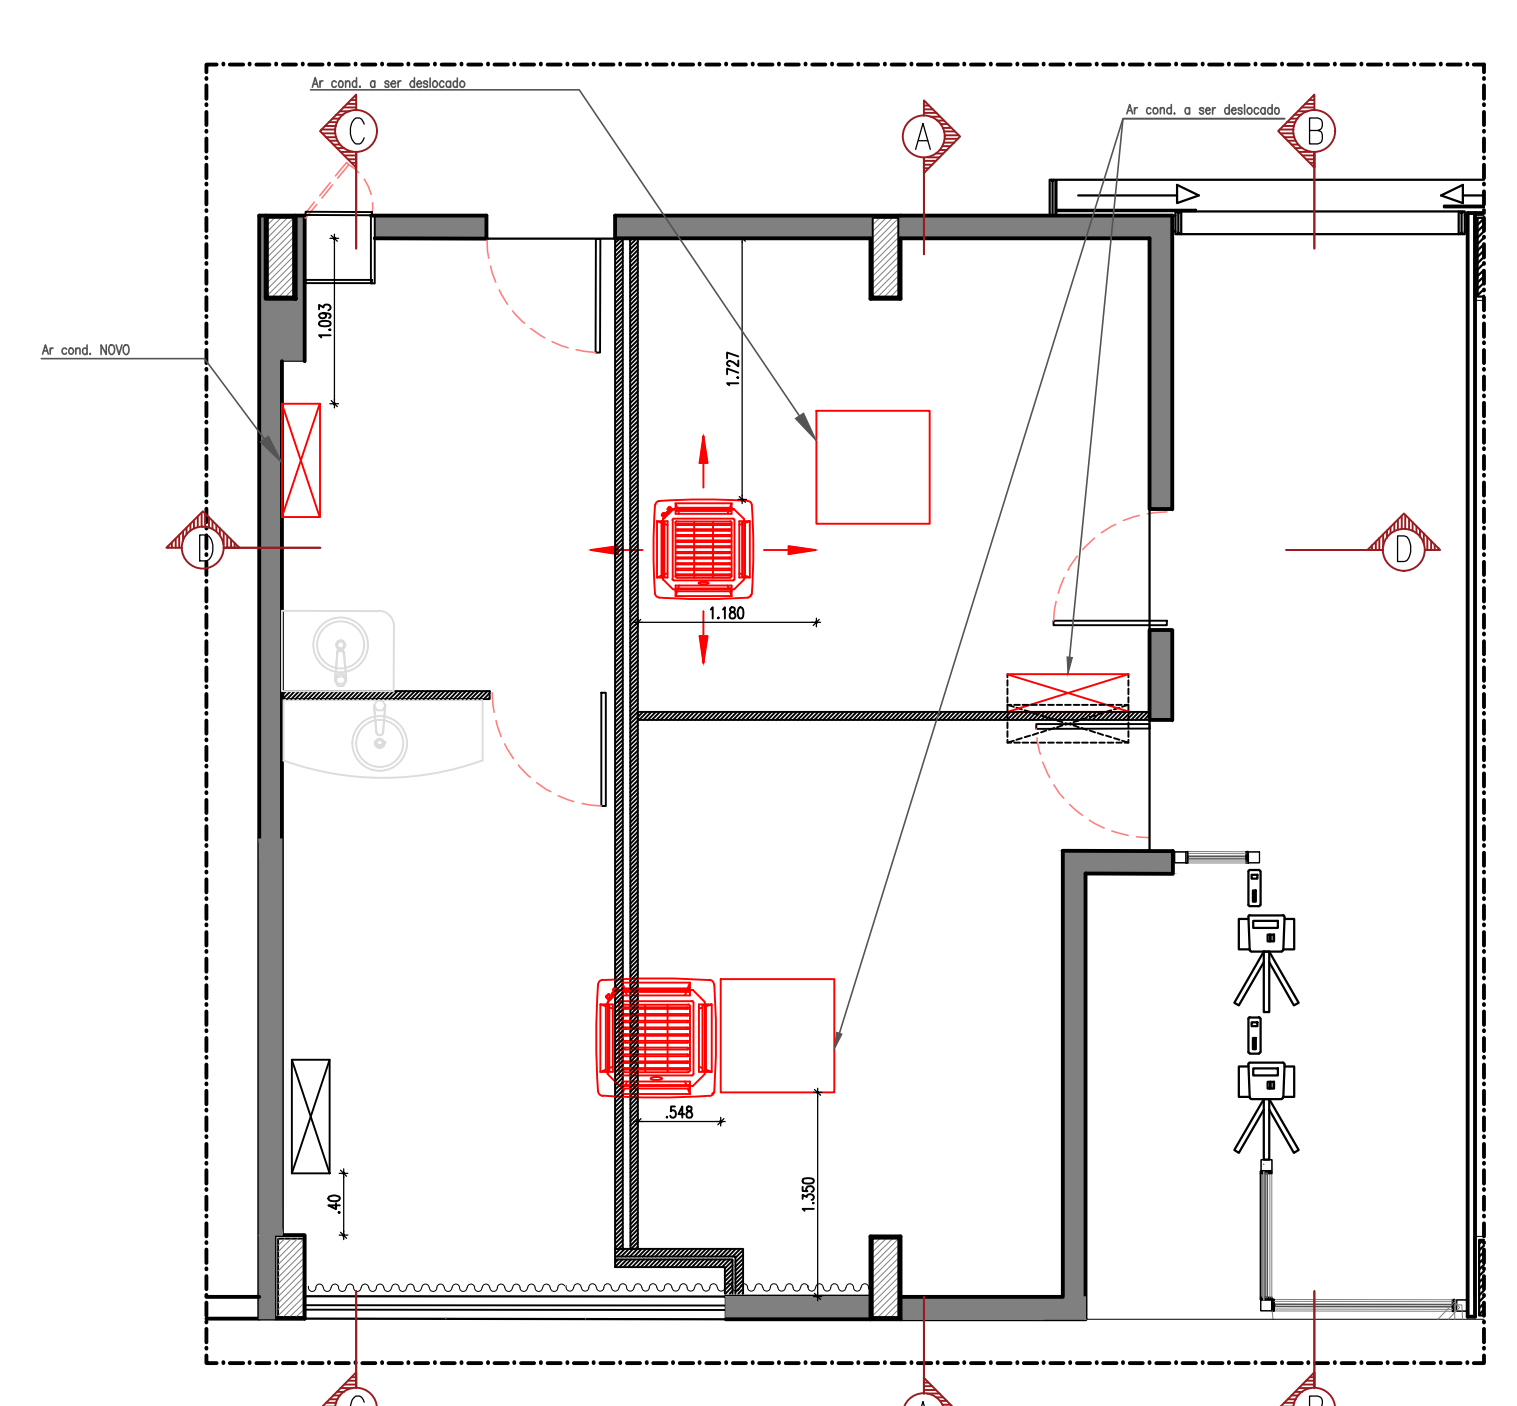

PLANTA BAIXA - Ar condicionado
ESCALA 1/500

LEGENDA AR CONDICIONADO			
	NOVA OU DESLOCADA		SPLIT NOVA
	EXISTENTE		SPLIT EXISTENTE