

RESPONSABILIDADE
DIMO - DIVISÃO DE ADMINISTRAÇÃO DOS IMÓVEIS
Grupo de Trabalho de Acompanhamento das Obras de Ampliação da Infraestrutura Imobiliária do TCE


PROJETO: **ARQUITETURA**
PROJETO DE ARQUITETURA/REFORMA POSTO MÉDICO, SALA SEGURANÇA E RECEPÇÃO - EDF NILO COELHO E DOM HÉLDER - TERREO **P.03/04**

DESENHO: PLANTA BAIXA EXISTENTE, MOVIMENTAÇÃO DE PAREDES ESCALA 1/50
LAYOUT E PONTOS ELÉTRICOS Finalizado 03/04/2017


ARQUITETOS: EMANUEL ALVES DE ALMEIDA - CAU Nº 46027-3 emanuel@tce.pe.gov.br
MARIA HELENA M. PEREIRA DE ANDRADE - CAU Nº A80175-5 mariahelena@tce.pe.gov.br

ESTAGIÁRIOS: Karoline Lima Nascimento
Camilla Maria do Nascimento


REVISÕES / OBSERVAÇÕES:
NOTA 01 - em 09/02/2017
Conferir cotas na obra.
Qualquer dimensão diferente deverá ser informada aos responsáveis e arquitetos.
Assim como, todo imprevisto ou divergência de projeto que surgir deverá ser informado e submetido aos responsáveis e arquitetos.
Todos os materiais especificados deverão ter amostra para apreciação antes de sua aplicação.

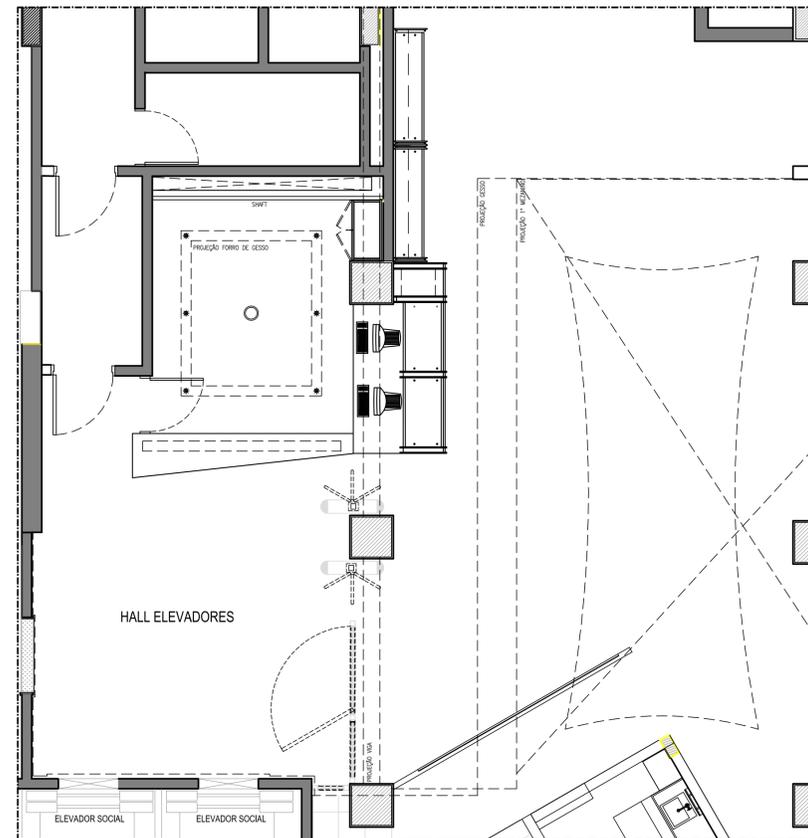


PLANTA BAIXA - Existente
ESCALA 1/50

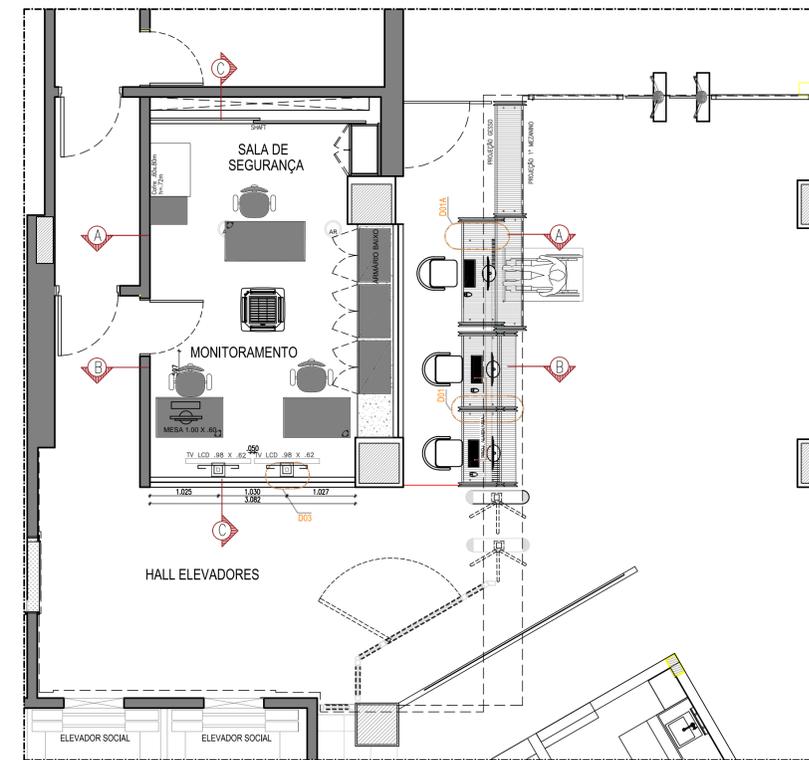

PLANTA BAIXA - Layout Final
ESCALA 1/50

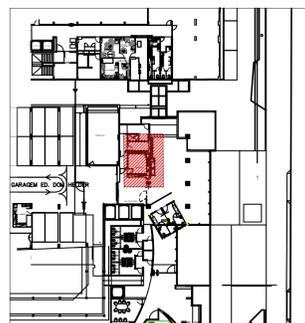


LOCALIZAÇÃO DO AMBIENTE

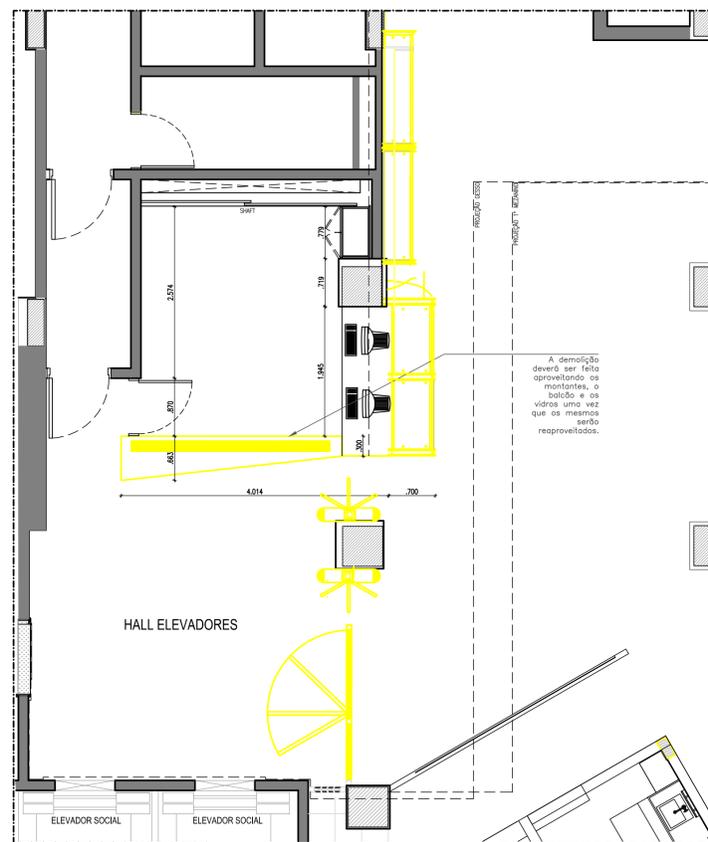


PLANTA BAIXA - Mov. de Parede
ESCALA 1/50

LEGENDA ALVENARIA		LEGENDA DIVISÓRIAS	
	A PRESERVAR		A PRESERVAR
	A DEMOLIR		A DEMOLIR
	A CONSTRUIR		A CONSTRUIR

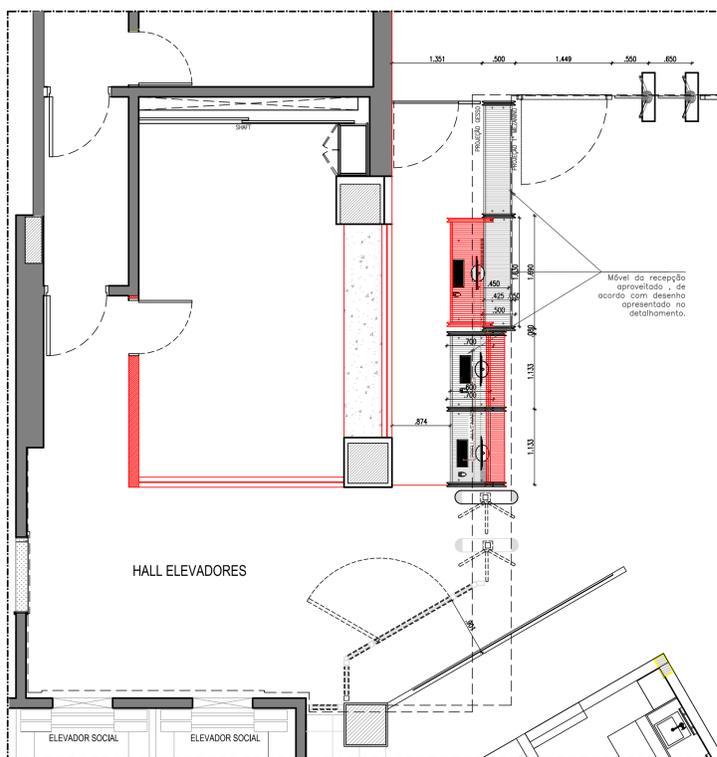

PLANTA BAIXA - Mov. de Parede
ESCALA 1/50

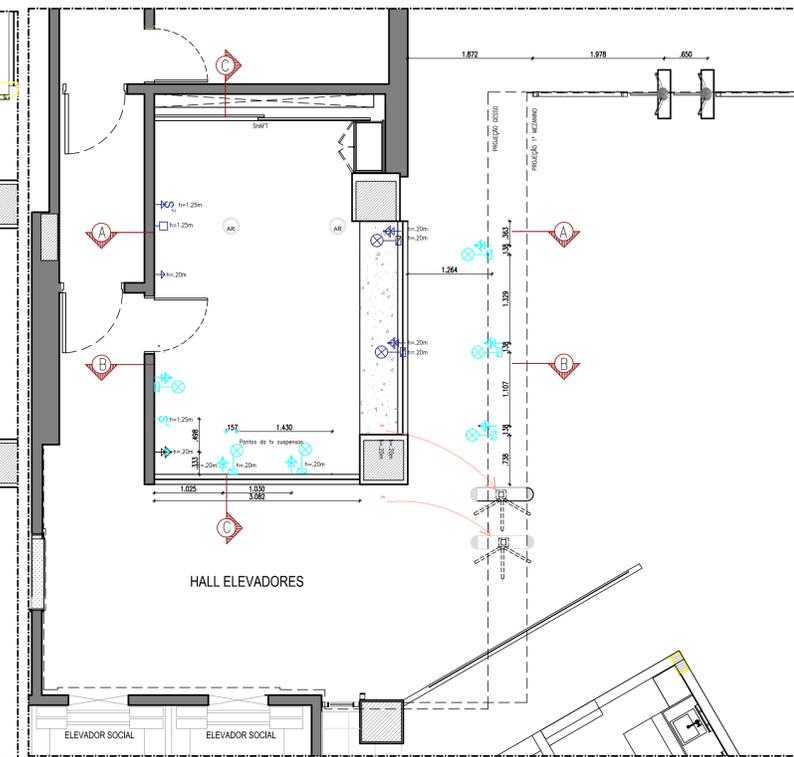

PLANTA BAIXA - Pontos Elétricos
ESCALA 1/50