

RESPONSABILIDADE  
**DIMO - DIVISÃO DE ADMINISTRAÇÃO DOS IMÓVEIS**  
Grupo de Trabalho de Acompanhamento das Obras de Ampliação da Infraestrutura Imobiliária do TCE-PE

PROJETO  
**ARQUITETURA**  
PROJETO DE REFORMA COM ACRÉSCIMO DE ÁREA, CONSTRUÇÃO DO ED. GARAGEM DO TCE-PE

PROPRIETÁRIO  
TRIBUNAL DE CONTAS DO ESTADO DE PERNAMBUCO - TCE-PE

LOCAL  
RUA DA AURORA, 777 - SANTO AMARO, RECIFE - PE.

DESENHO  
**GUARITA\_ED. GARAGEM**  
DETALHAMENTO\_GUARITA

ESCALA 1/25  
ESCALAS 1/5; 1/10

JANEIRO 2017  
**P.01/01**  
REVISADO  
10/01/2017

ASSINATURA / RESPONSÁVEL


TRIBUNAL DE CONTAS DO ESTADO DE PERNAMBUCO  
PROPRIETÁRIO

EMANUEL ALVES DE ALMEIDA  
CAU Nº 46027-3 emanuel@tce.pe.gov.br


MARIA HELENA PEREIRA ANDRADE  
CAU Nº A80175-5 mariahelena@tce.pe.gov.br

ARQUITETA COLABORADORA  
Karine Maria Gonçalves Cortez


ESTAGIÁRIOS  
Danilo Lima Pessoa Camila Nascimento  
Círcio Santos Karoline Lima

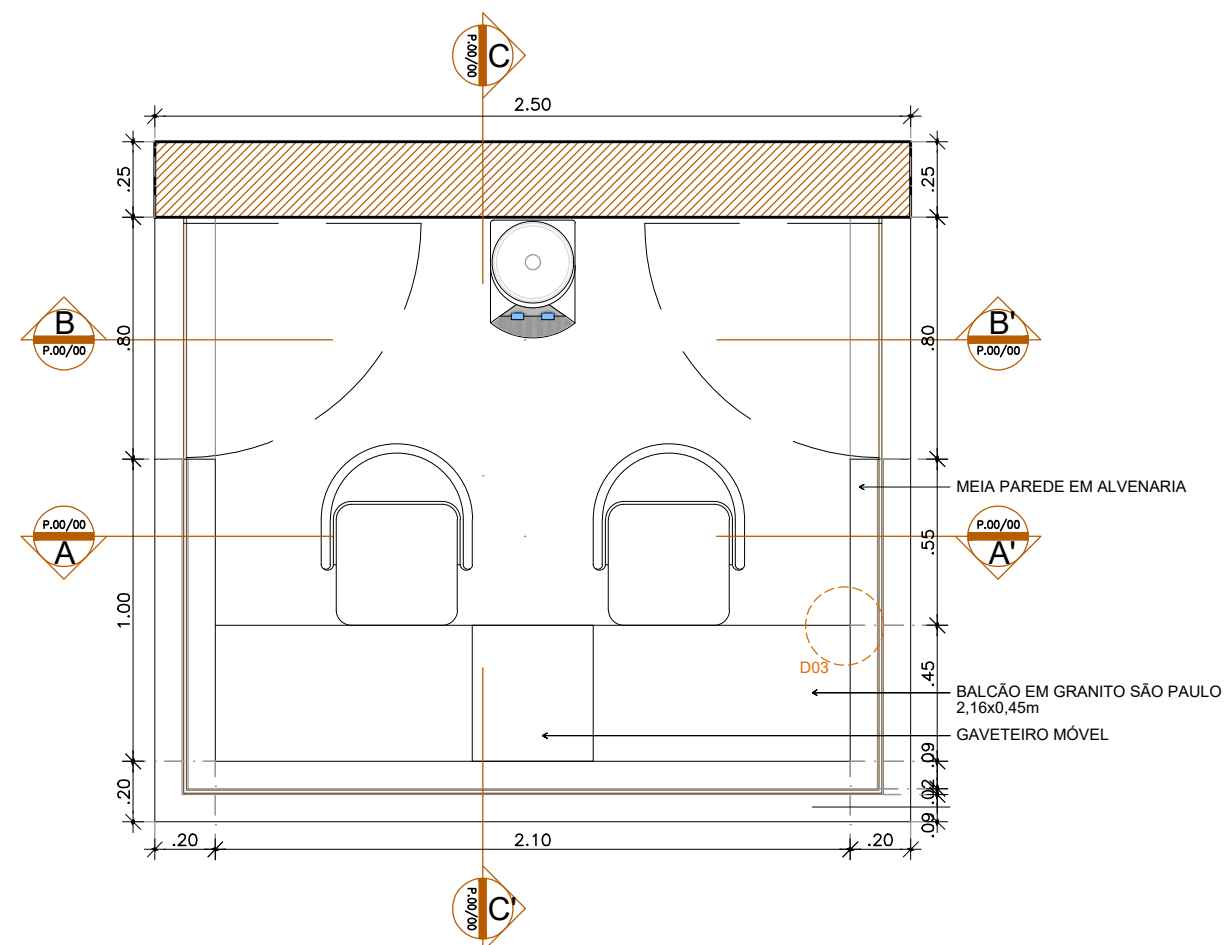


PLANTA BAIXA - LAYOUT  
ESCALA 1/25

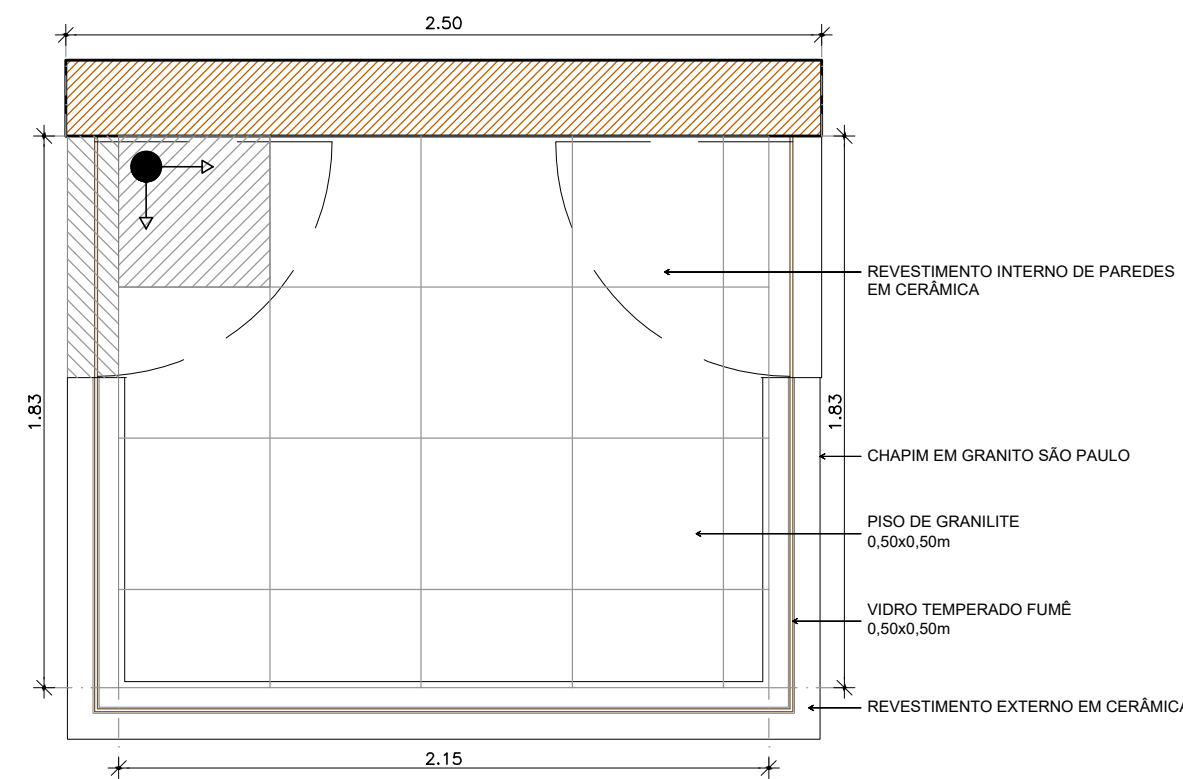


PLANTA BAIXA - PAGINAÇÃO PISO  
ESCALA 1/25

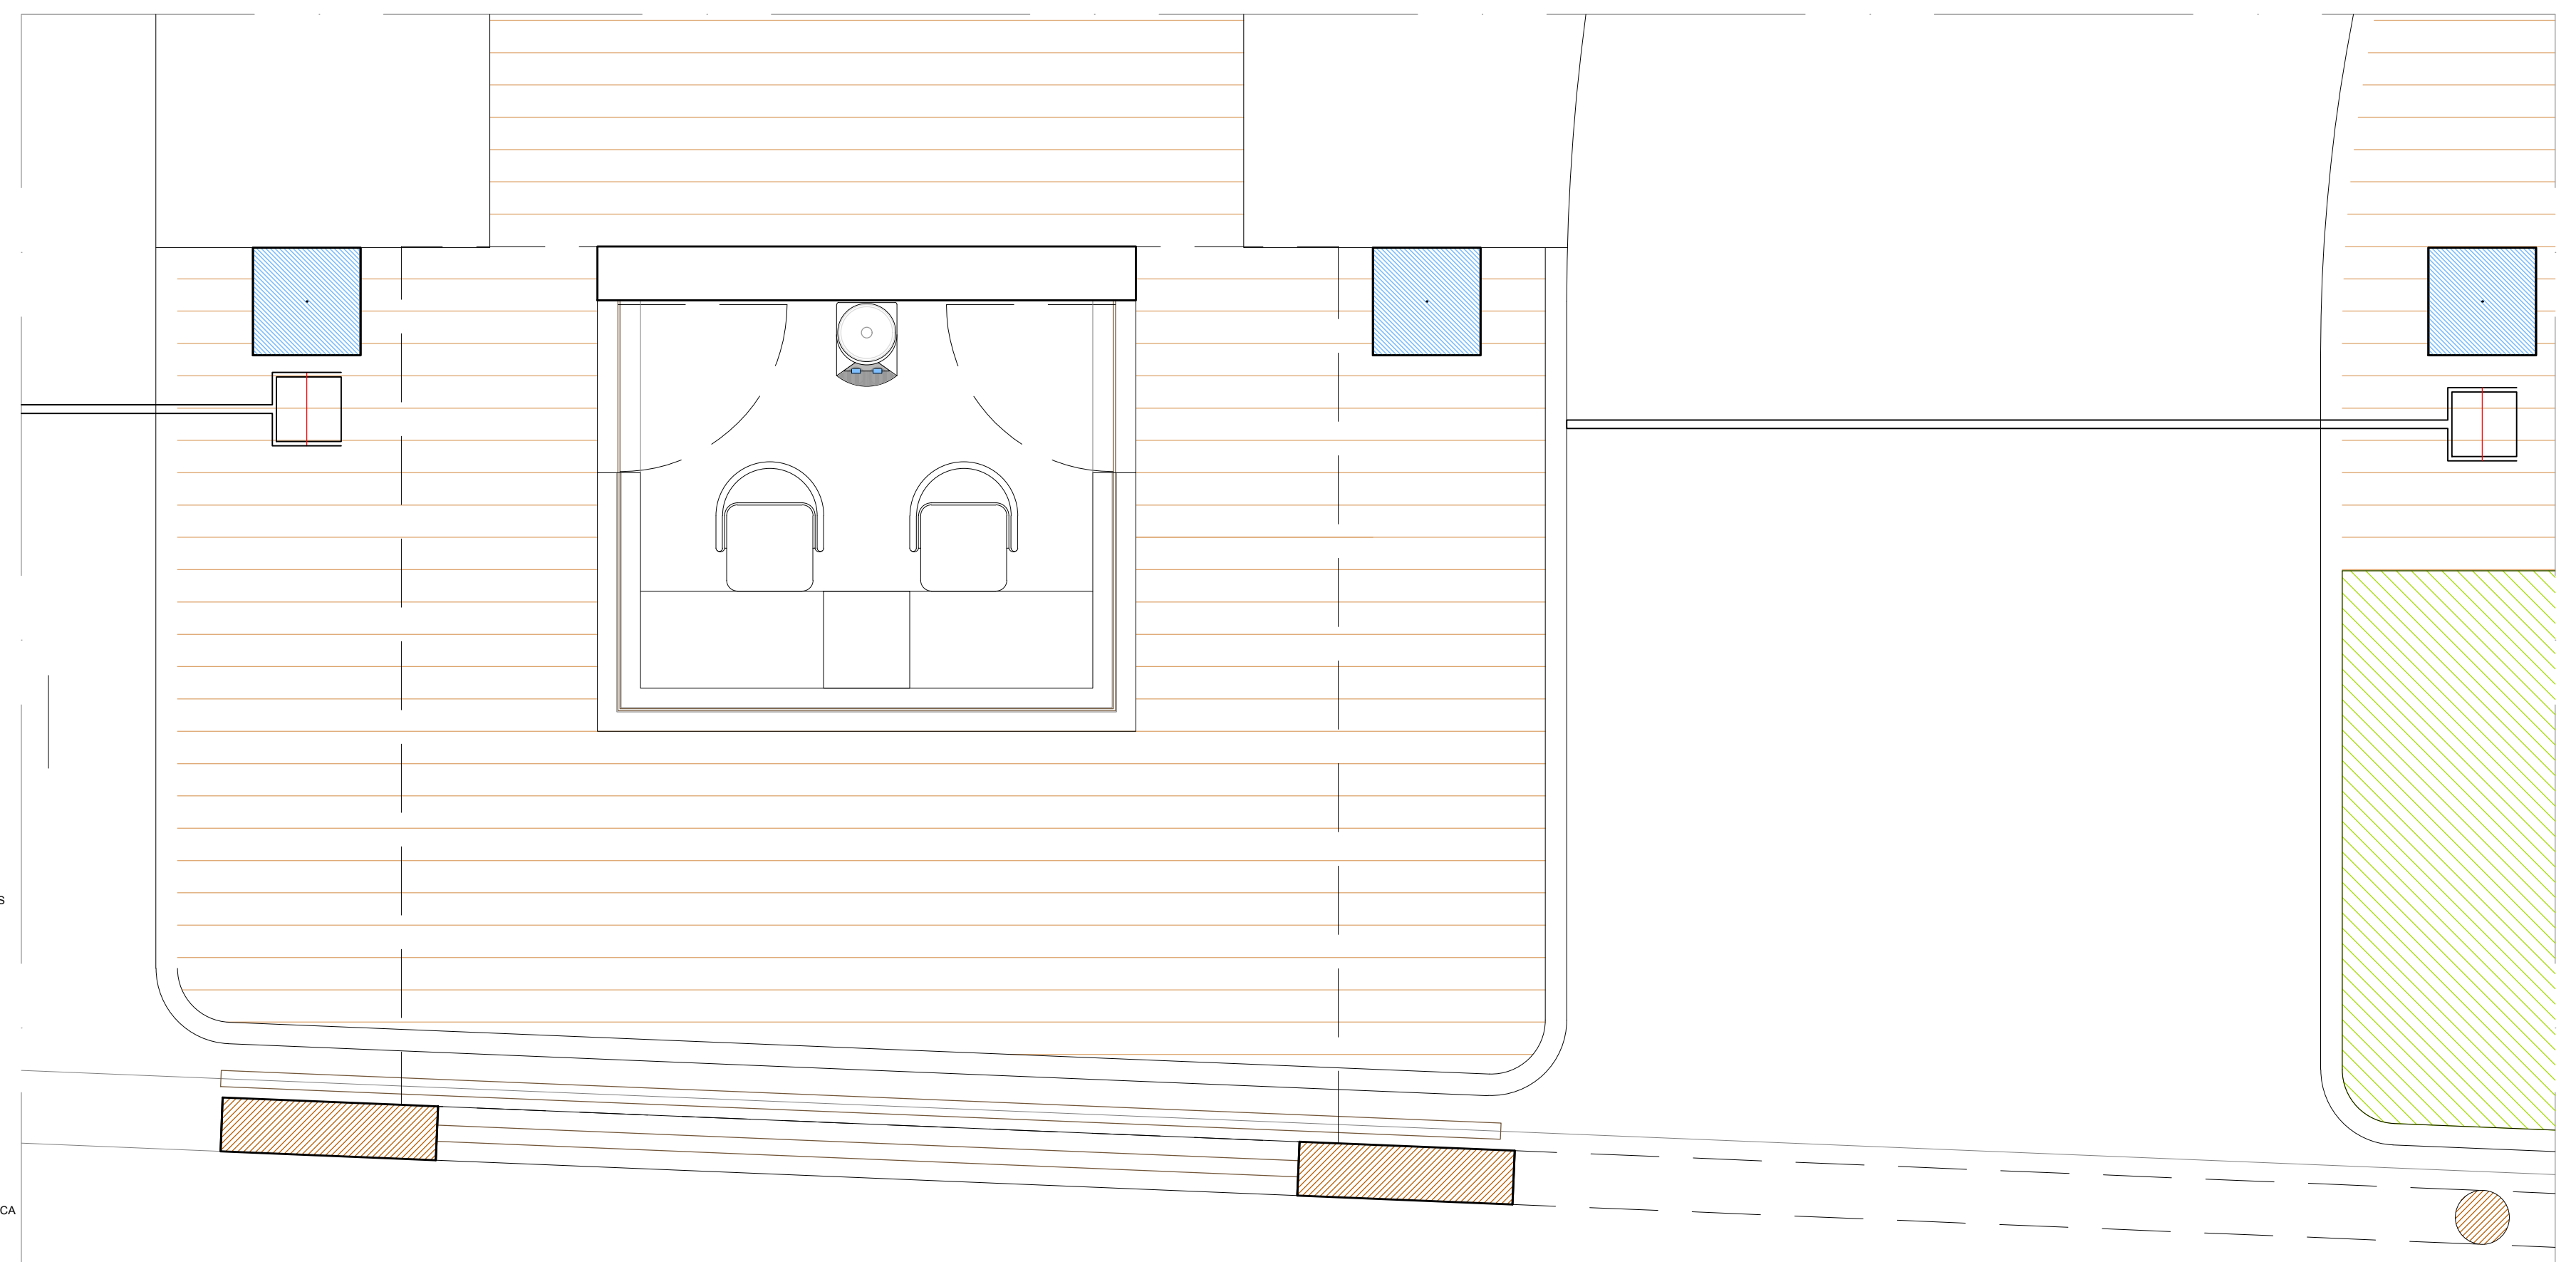


PLANTA BAIXA - IMPLANTAÇÃO  
ESCALA 1/25

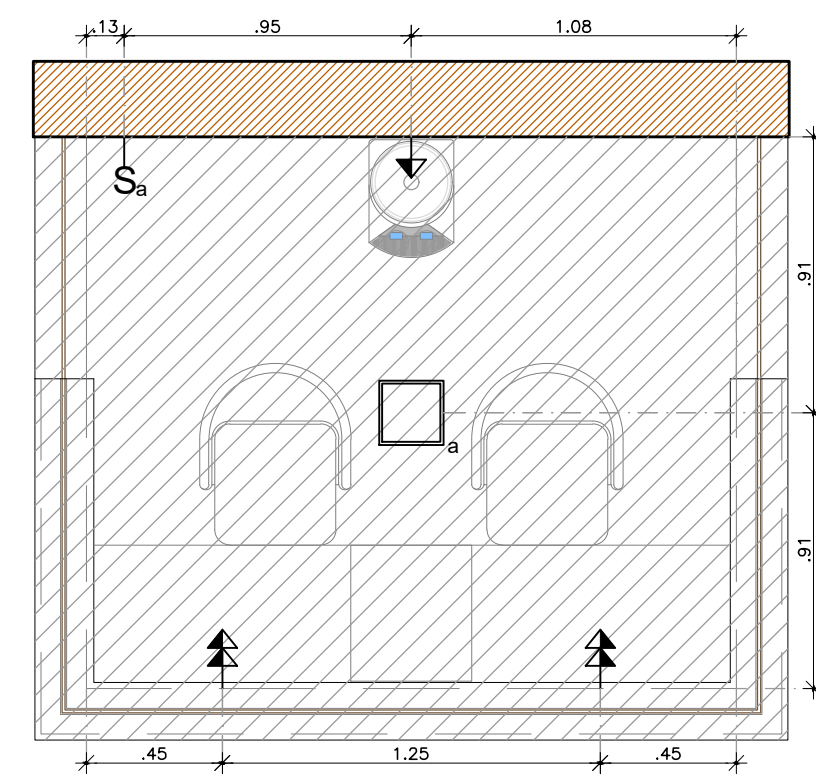


PLANTA BAIXA - ELÉTRICA  
ESCALA 1/25

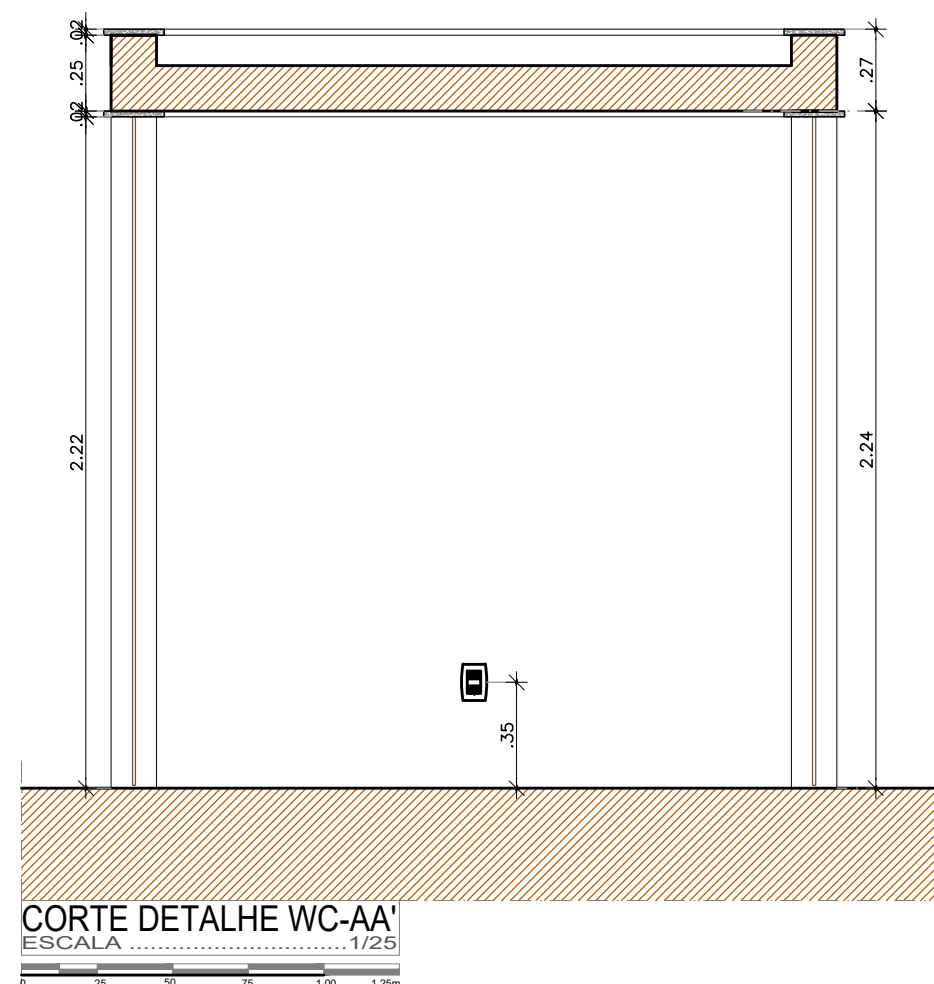


CORTE DETALHE WC-AA'  
ESCALA 1/25

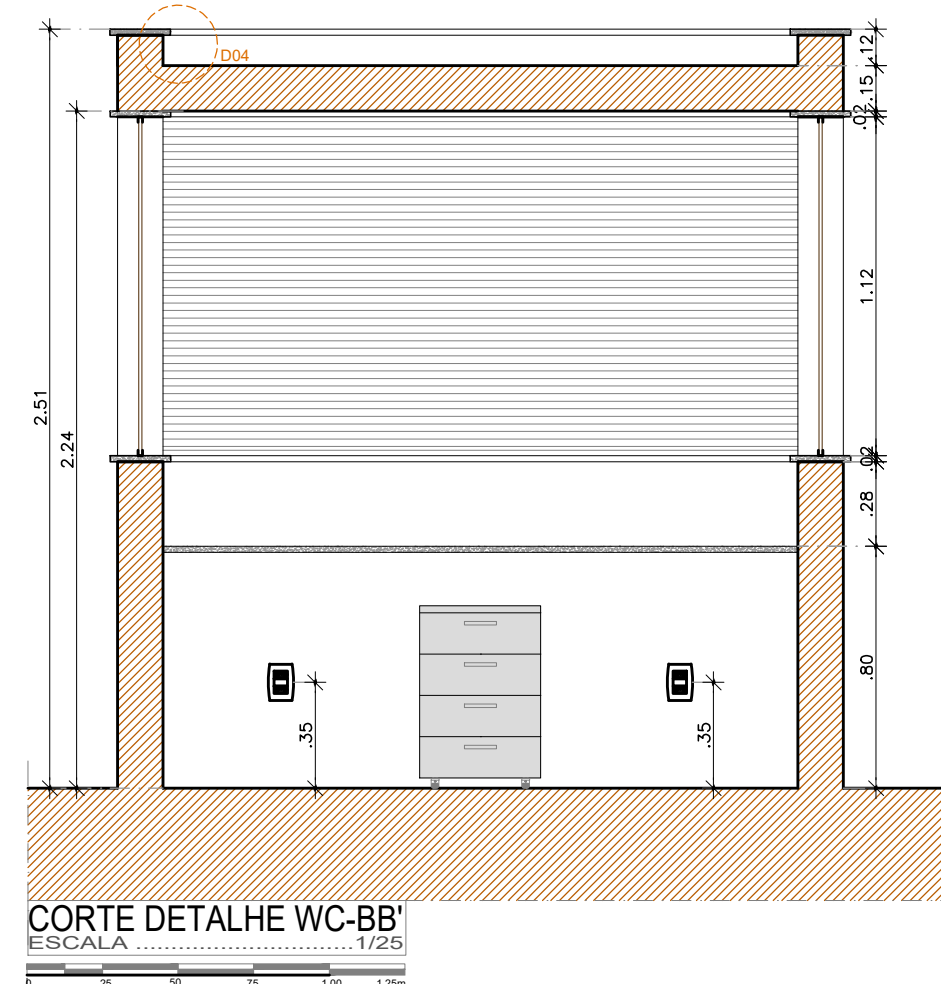


CORTE DETALHE WC-BB'  
ESCALA 1/25

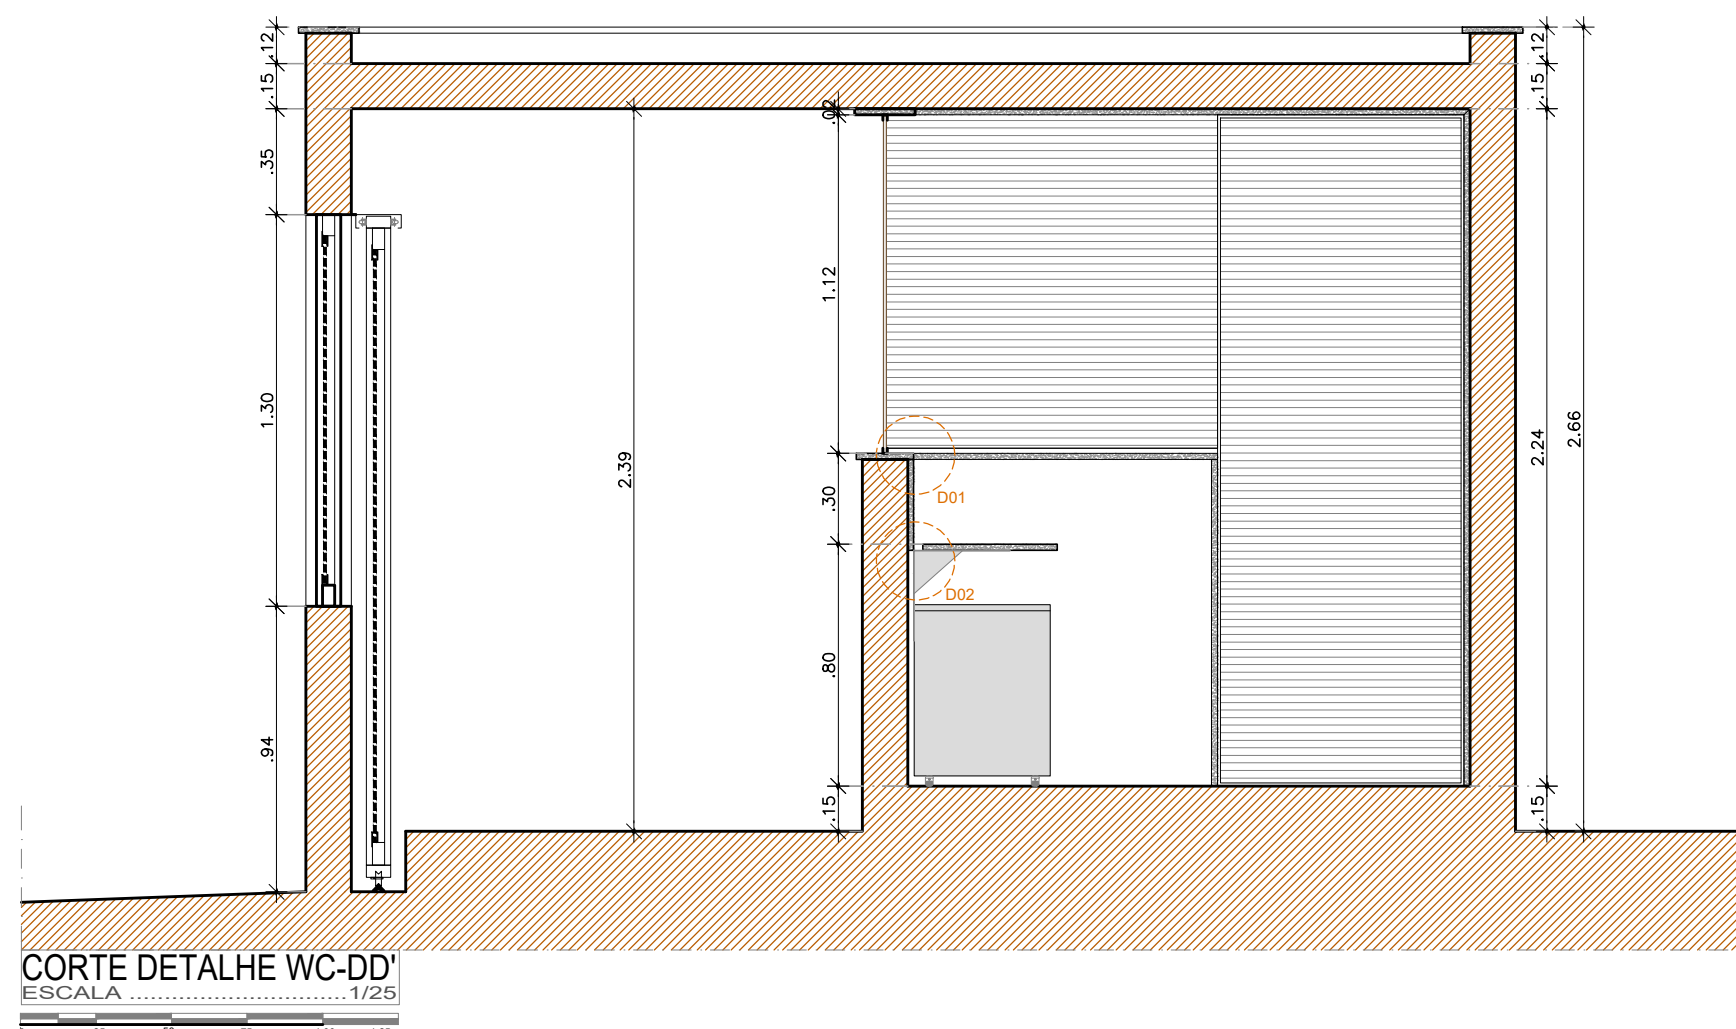


CORTE DETALHE WC-DD'  
ESCALA 1/25

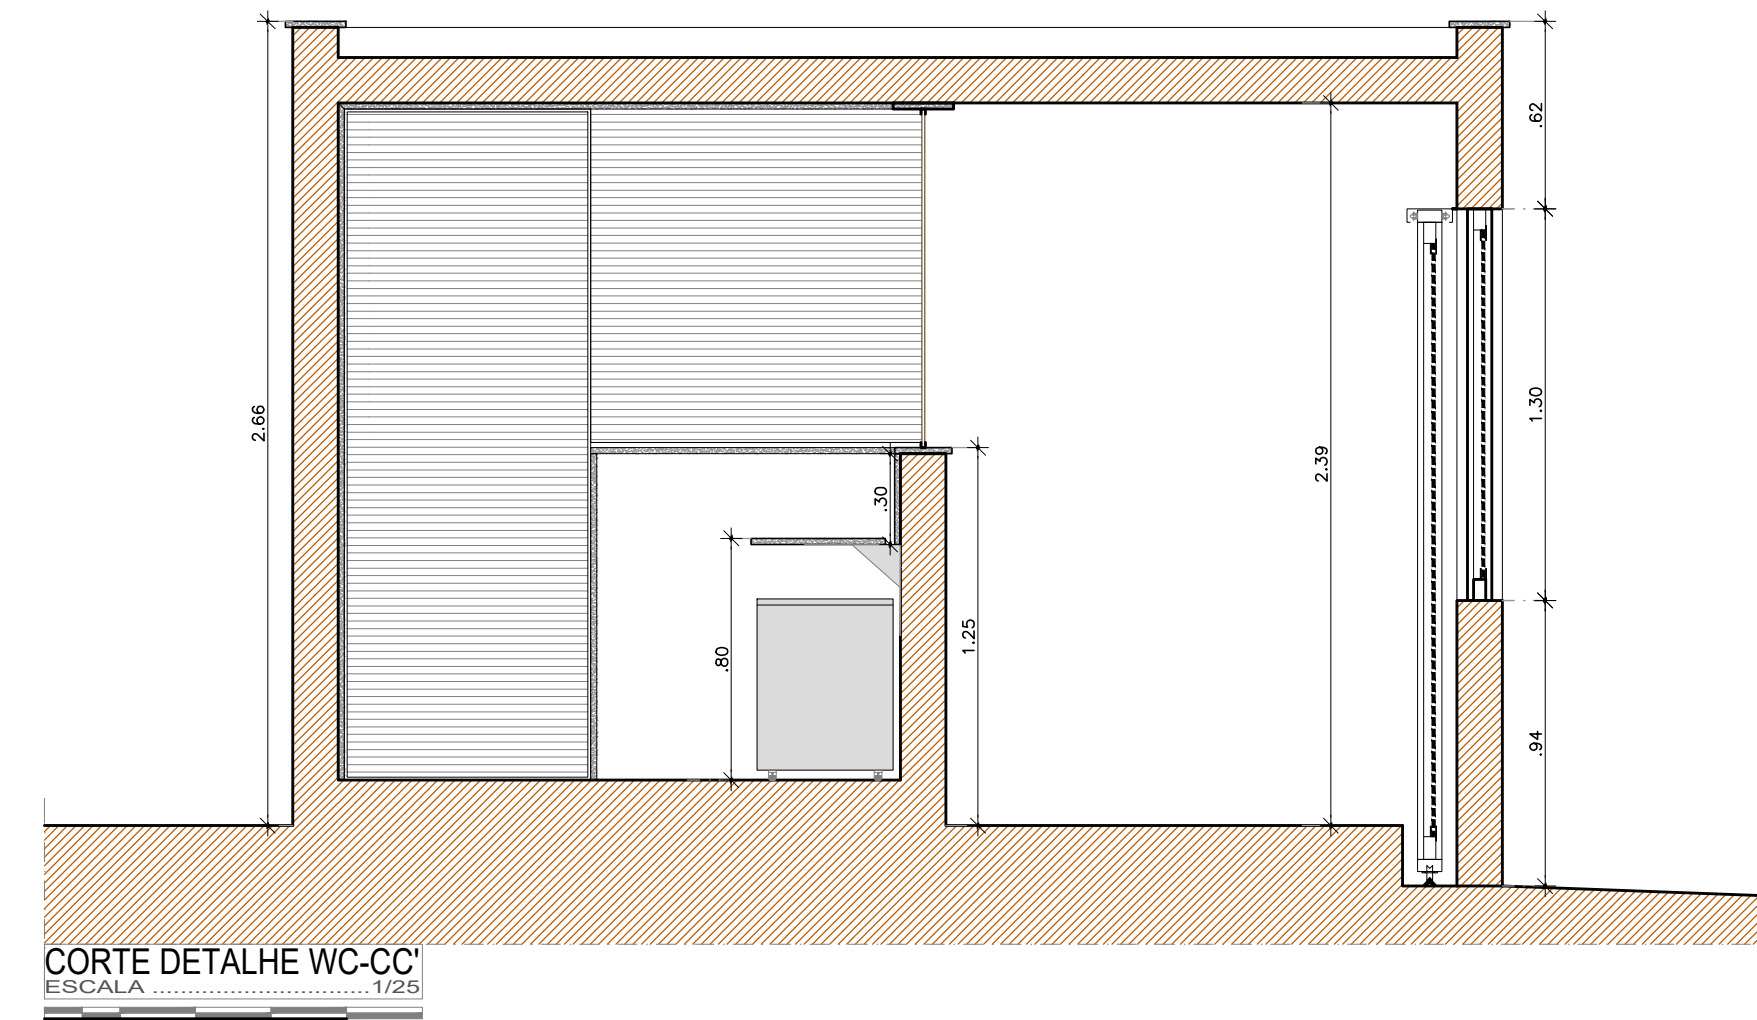


CORTE DETALHE WC-CC'  
ESCALA 1/25

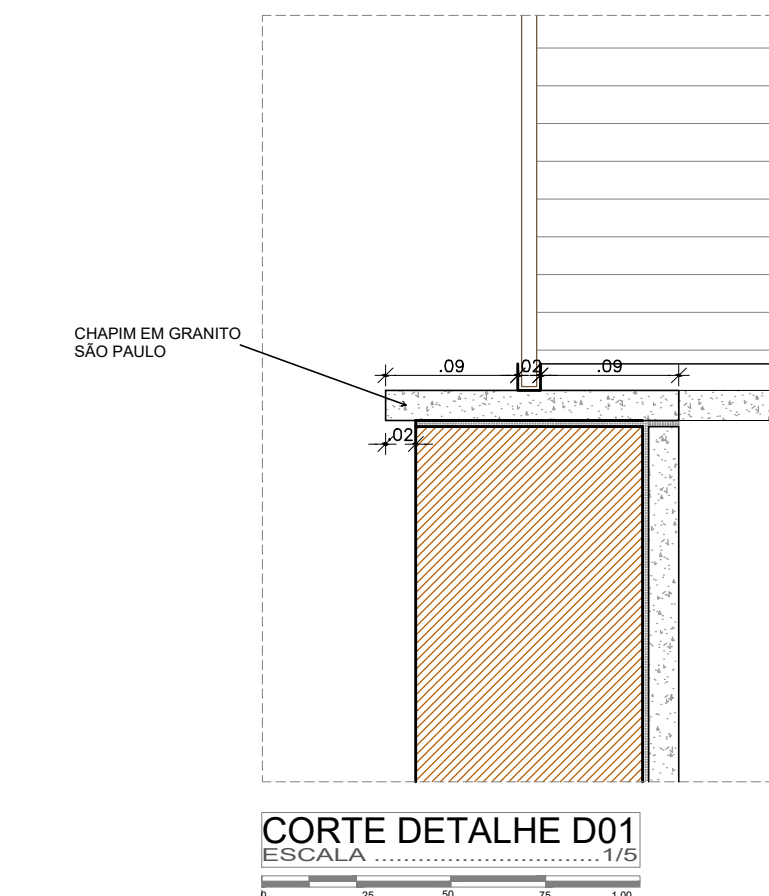


CORTE DETALHE D01  
ESCALA 1/5

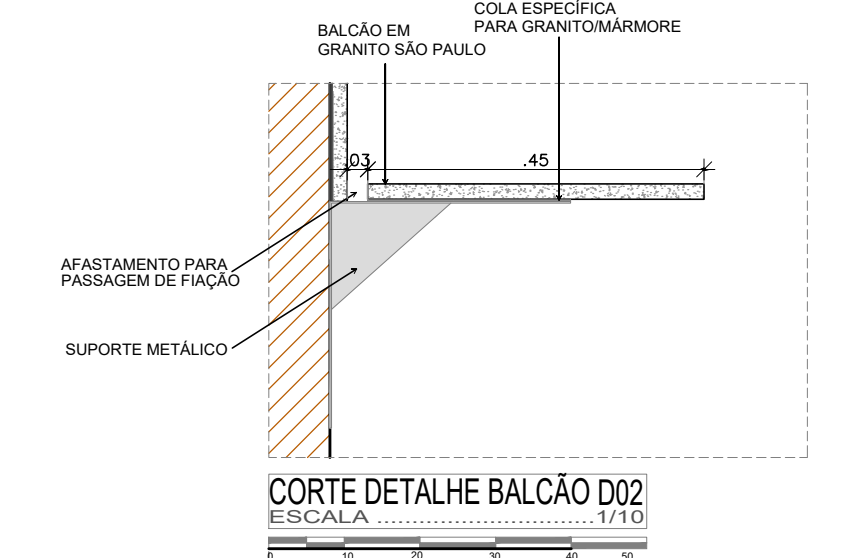

CORTE DETALHE BALÇÃO D02  
ESCALA 1/10

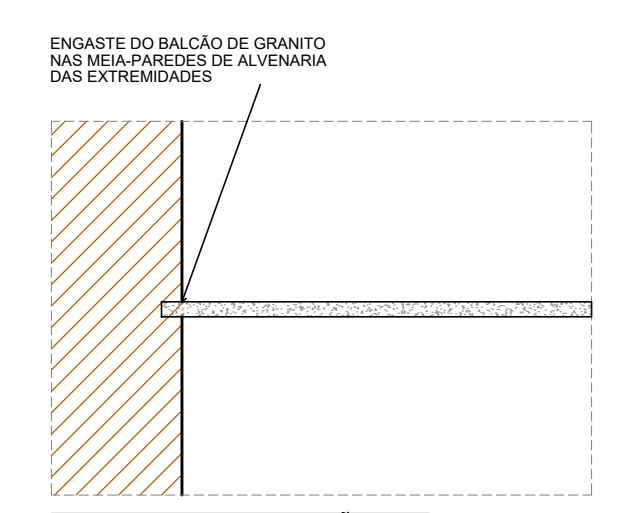

CORTE DETALHE BALÇÃO D03  
ESCALA 1/10

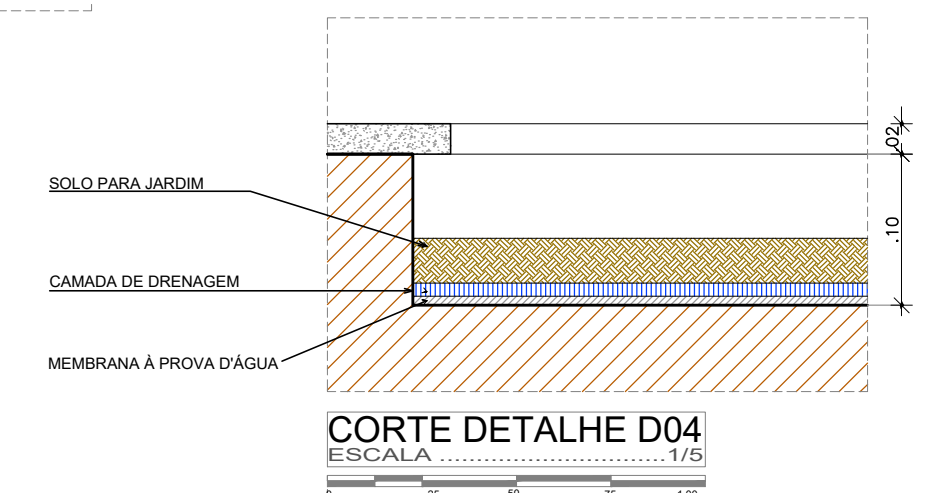

CORTE DETALHE D04  
ESCALA 1/5