

RESPONSABILIDADE  
**DIMO - DIVISÃO DE ADMINISTRAÇÃO DOS IMÓVEIS**  
Grupo de Trabalho de Acompanhamento das Obras de Ampliação da Infraestrutura Imobiliária do TCE

PROJETO  
**ARQUITETURA**  
PROJETO EXECUTIVO - CONSTRUÇÃO DO ED. GARAGEM DO TCE-PE  
448 VAGAS

PROPRIETÁRIO  
TRIBUNAL DE CONTAS DO ESTADO DE PERNAMBUCO - TCE-PE

LOCAL  
RUA DA AURORA, 777 - SANTO AMARO, RECIFE - PE.

DESENHO  
**PAISAGISMO**  
PLANTA BAIXA\_LAYOUT DAS VEGETAÇÕES

ESCALA 1/250

JANEIRO 2017  
**P.02/09**

REVISADO  
10/01/2017

ÁREAS  
TERRENO: 8.560,64m<sup>2</sup>  
COBERTA: 3.880,54m<sup>2</sup>  
CONSTRUÇÃO: 14721,06m<sup>2</sup>  
SOLO NATURAL: 4.037,24m<sup>2</sup>

ASSINATURA / RESPONSÁVEIS

TRIBUNAL DE CONTAS DO ESTADO DE PERNAMBUCO  
PROPRIETÁRIO

EMANUEL ALVES DE ALMEIDA  
CAU Nº 46027-3 emanuel@tce.pe.gov.br

MARIA HELENA PEREIRA ANDRADE  
CAU Nº A80175-5 mariahelena@tce.pe.gov.br


PAISAGISTA  
Amanda Vila Nova

ARQUITETA COLABORADORA  
Karine Maria Gonçalves Cortez

ESTAGIÁRIOS  
Danilo Lima Onorio Pessoa  
Cirleide Santos Tavares  
Camilla Maria do Nascimento  
Kardoline Lima do Nascimento

LEGENDAS

ESPÉCIE	NOME POPULAR / NOME CIENTÍFICO	OBSERVAÇÕES	QUANT.	SÍMBOLO
ARBUSTRO	NOME POPULAR: ESTRELITZIA NOME CIENTÍFICO: STRELITZIA REGINAE	CULTIVO: PLENO SOL COPA #1,50m H= 1,50m		
ARBUSTRO	NOME POPULAR: IXÓRIA VERMELHA NOME CIENTÍFICO: IXORA COCCINEA L. "compacta"	CULTIVO: PLENO SOL COPA # 0,40m H= 0,40-0,80m		
ARBUSTRO	NOME POPULAR: IXÓRIA AMARELA NOME CIENTÍFICO: IXORA COCCINEA "maui amarela"	CULTIVO: PLENO SOL COPA # 0,40m H= 0,40-0,80m		
ARBUSTRO	NOME POPULAR: PINO DE OURO NOME CIENTÍFICO: DURANTA REPENS "aurea"	CULTIVO: PLENO SOL COPA # 0,50m H= 0,60-1,20m		
ESPÉCIE	NOME POPULAR / NOME CIENTÍFICO	OBSERVAÇÕES	QUANT.	SÍMBOLO
PALMEIRA	NOME CIENTÍFICO: PALMEIRA VETICHA MERRILLII	CULTIVO: PLENO SOL COPA # 4,00m H= 6,00- 15,00m	18 mudas	
ARBÓREA	NOME POPULAR: FELÍCIO NOME CIENTÍFICO: FILICUM DECIPENS	CULTIVO: PLENO SOL RAIZ: PROFUNDA COPA # 6,00m H= 10,00-12,00m	43 mudas	
ARBÓREA	NOME POPULAR: TERMINALEA NOME CIENTÍFICO: TERMINALEA MANTALI	CULTIVO: PLENO SOL - RAIZ: COPA # 6,00m H= -9,00-12,00m	42 mudas	
ARBÓREA	NOME POPULAR: IPÊ ROSA NOME CIENTÍFICO: TABEUIA IMPETIGINOSA	CULTIVO: PLENO SOL RAIZ: PROFUNDA COPA # 10,00m H= 12,00-20,00m	11 mudas	
ARBÓREA	NOME POPULAR: BAOBÁ NOME CIENTÍFICO: ADANSONIA DIGITATA	CULTIVO: PLENO SOL RAIZ: PROFUNDA COPA # 9,00m H= 30,00m	1mudo	

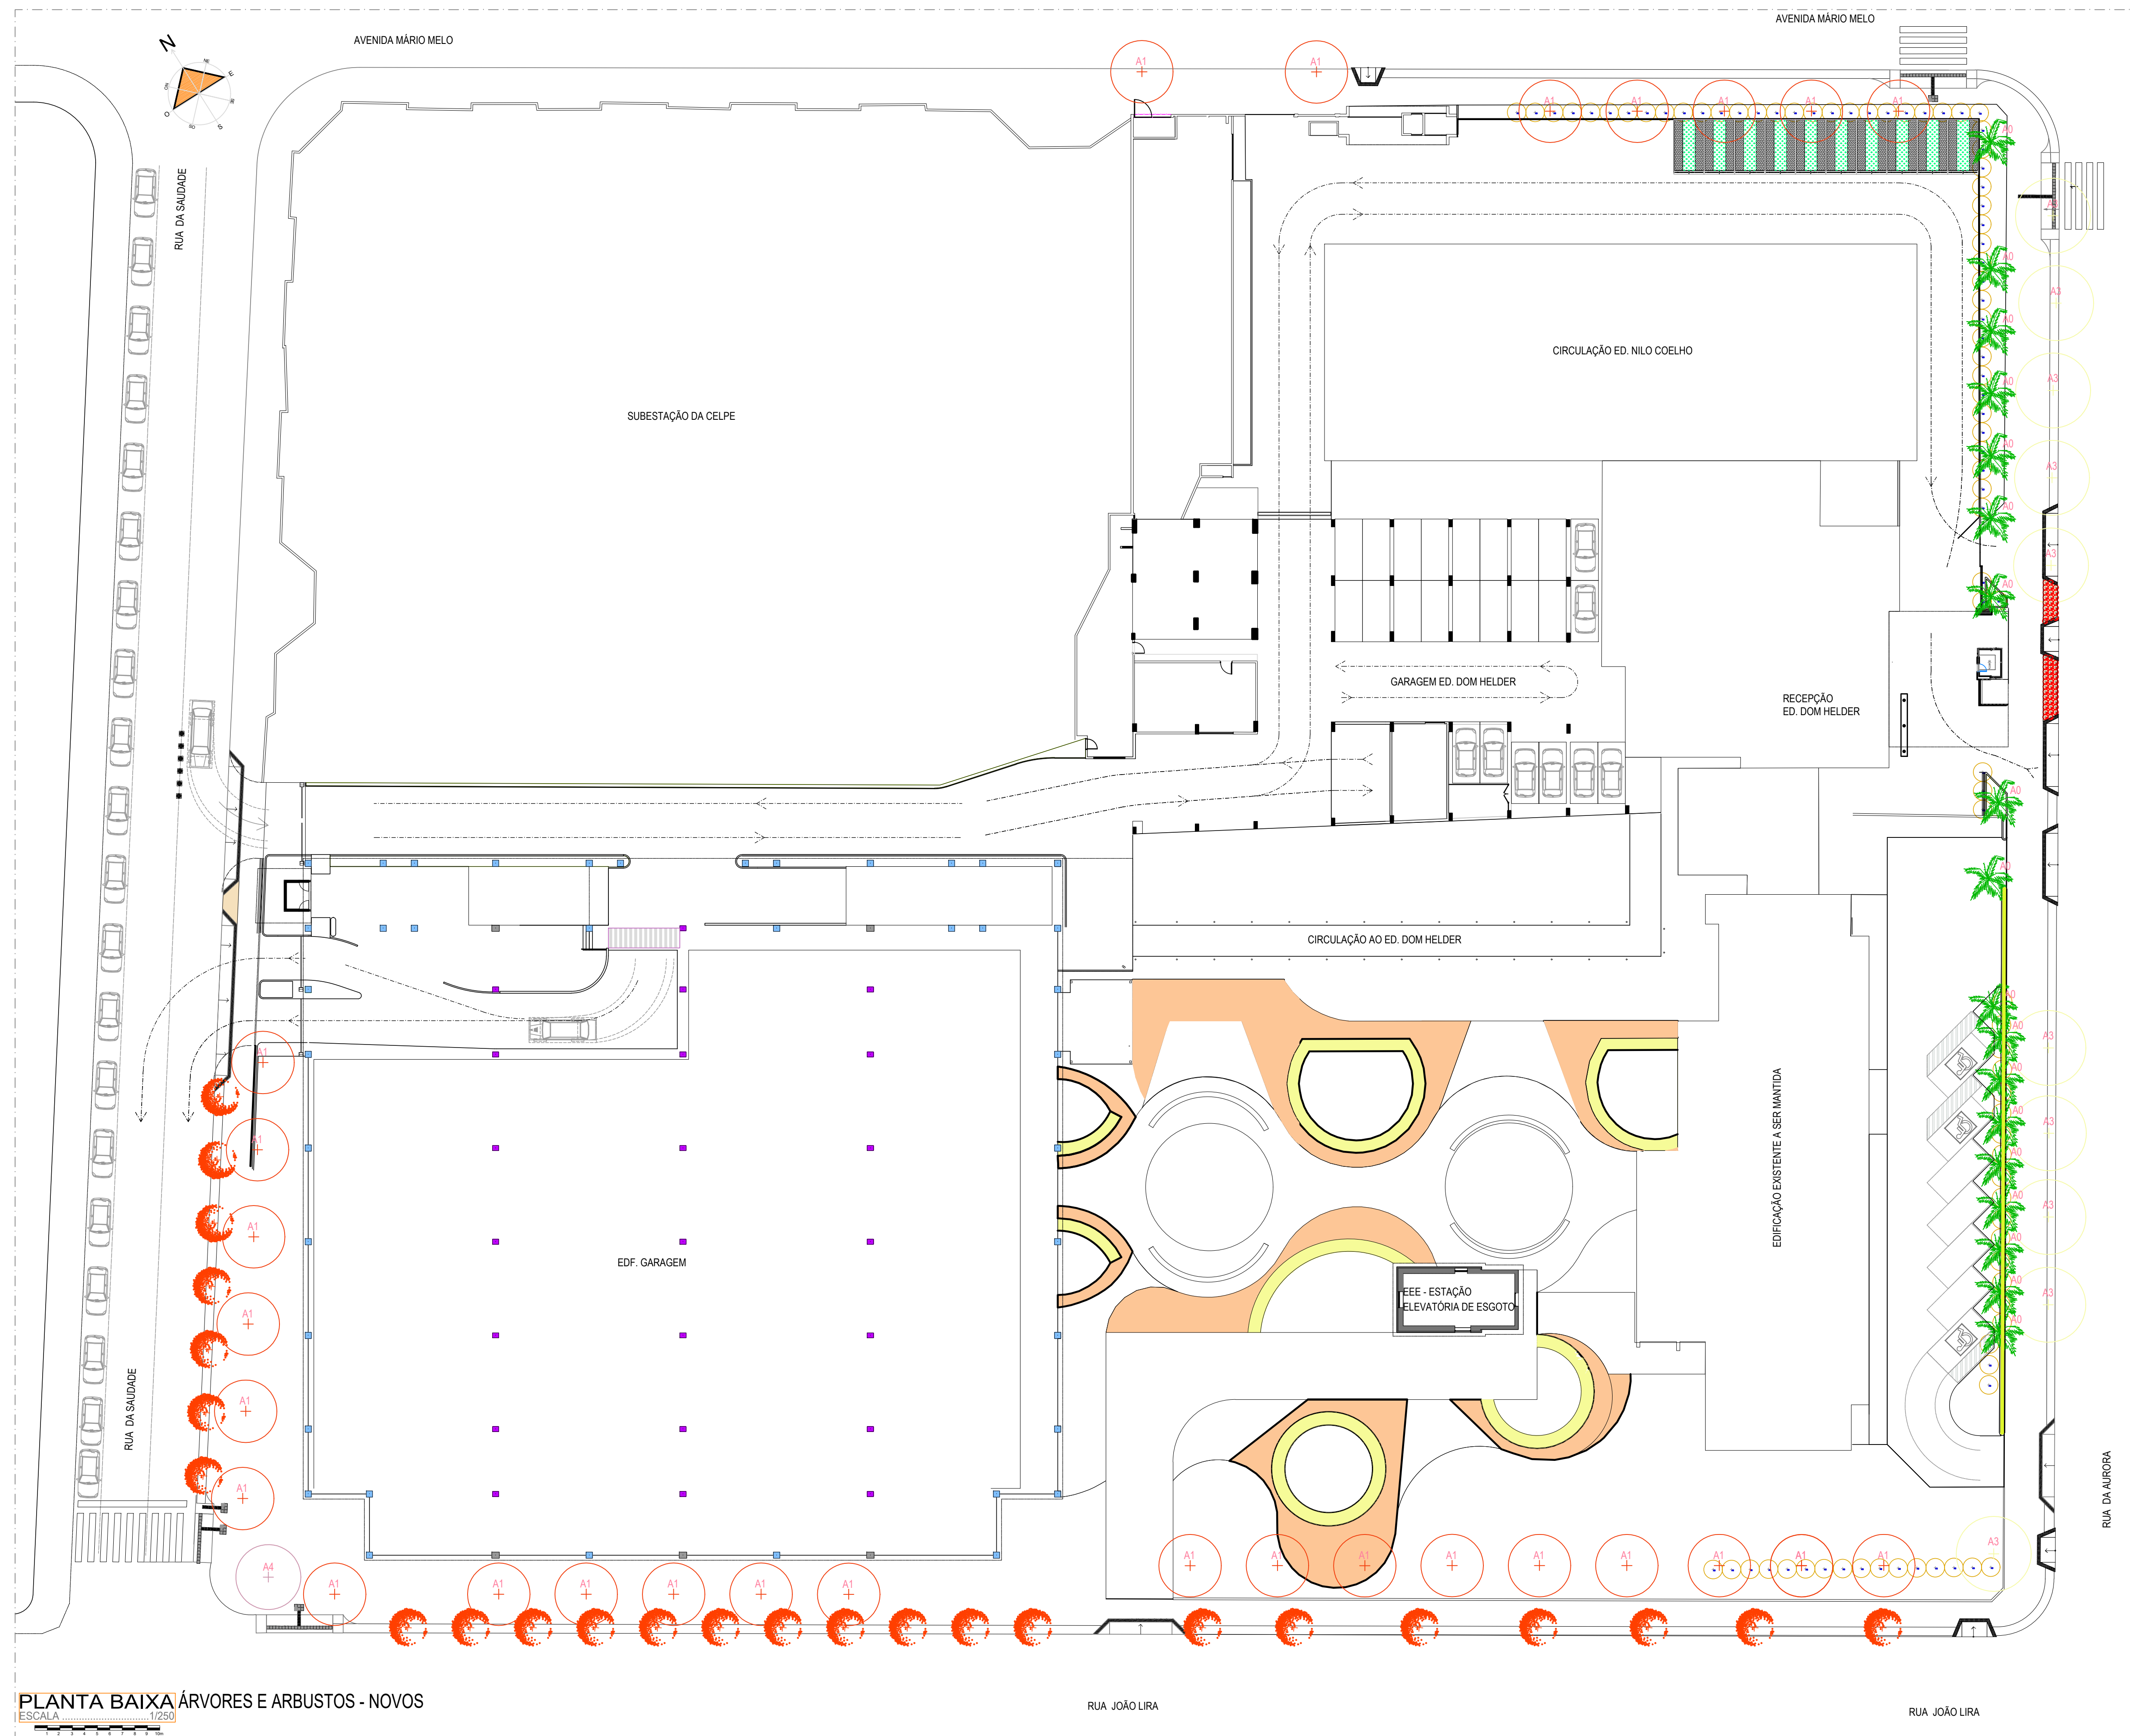

PLANTA BAIXA ÁRVORES E ARBUSTOS - NOVOS  
ESCALA 1/250