

RESPONSABILIDADE  
**DIMO - DIVISÃO DE ADMINISTRAÇÃO DOS IMÓVEIS**  
Grupo de Trabalho de Acompanhamento das Obras de Ampliação da Infraestrutura Imobiliária do TCE

PROJETO  
**ARQUITETURA**  
PROJETO EXECUTIVO - CONTRUÇÃO DO ED. GARAGEM DO TCE-PE  
448 VAGAS

PROPRIETÁRIO  
TRIBUNAL DE CONTAS DO ESTADO DE PERNAMBUCO - TCE-PE

LOCAL  
RUA DA AURORA, 777 - SANTO AMARO, RECIFE - PE.

DESENHO  
**PAISAGISMO**  
PLANTA BAIXA, PAGINAÇÃO DE PISO

JANEIRO 2017  
**P.05/09**

ESCALA 1/250  
REVISADO  
10/01/2017

ÁREAS

TERRENO:	8.560,64m <sup>2</sup>
COBERTA:	3.880,54m <sup>2</sup>
CONSTRUÇÃO:	14721,06m <sup>2</sup>
SOLO NATURAL:	4.037,24m <sup>2</sup>

ASSINATURA / RESPONSÁVEL

TRIBUNAL DE CONTAS DO ESTADO DE PERNAMBUCO  
PROPRIETÁRIO

EMANUEL ALVES DE ALMEIDA  
CAU Nº 46027-3 emanuel@tce.pe.gov.br


MARIA HELENA PEREIRA ANDRADE  
CAU Nº A80175-5 mariahelena@tce.pe.gov.br

PAISAGISTA  
Amanda Vila Nova

ARQUITETA COLABORADORA  
Karine Maria Gonçalves Cortez

ESTAGIÁRIOS  
Danilo Lima Onorio Pessoa  
Cirleide Santos Tavares  
Camilla Maria do Nascimento  
Karoline Lima do Nascimento

LEGENDAS			
EQUIPAMENTO	ESPECIFICAÇÃO	OBSERVAÇÕES	SIMBOLO
PAGINAÇÃO	PAVIMENTAÇÃO EM BLOCO INTERTRAVADO NA COR GRATITE EM CONCREPOX OU SIMILAR UTILIZAR PISO TÁTIL (DIRECIONAL E ALERTA) DO MESMO FABRICANTE		
PAGINAÇÃO	PAVIMENTAÇÃO EM BLOCO INTERTRAVADO EM CORES DIVERSAS E EM FORMATO TRAPEZOIDAL. CONCREPOX LINHA ESPECIAL (VITAL) OU SIMILAR UTILIZAR PISO TÁTIL (DIRECIONAL E ALERTA) DO MESMO FABRICANTE		
PAGINAÇÃO	PEDRA PORTUGUESA		
PAGINAÇÃO	PORCELANATO MADEIRADO PORTOBELLO 20 X 1,20cm		
FORRAÇÃO/PAGINAÇÃO	COBOGRAMA LINHA DA CONCREPOX PISO DRENANTE COBOGRAMA - CONCREPOX		
FORRAÇÃO/PAGINAÇÃO	COBOGRAMA LINHA DA MASKI - 60 X 40 X 10CM PISO DRENANTE COBOGRAMA - MASKI		
PAGINAÇÃO CALÇADA	PLACAS CIMENTÍCIAS, COM LARGURA DE 1,00M X PELA EXTENSÃO DA CALÇADA		

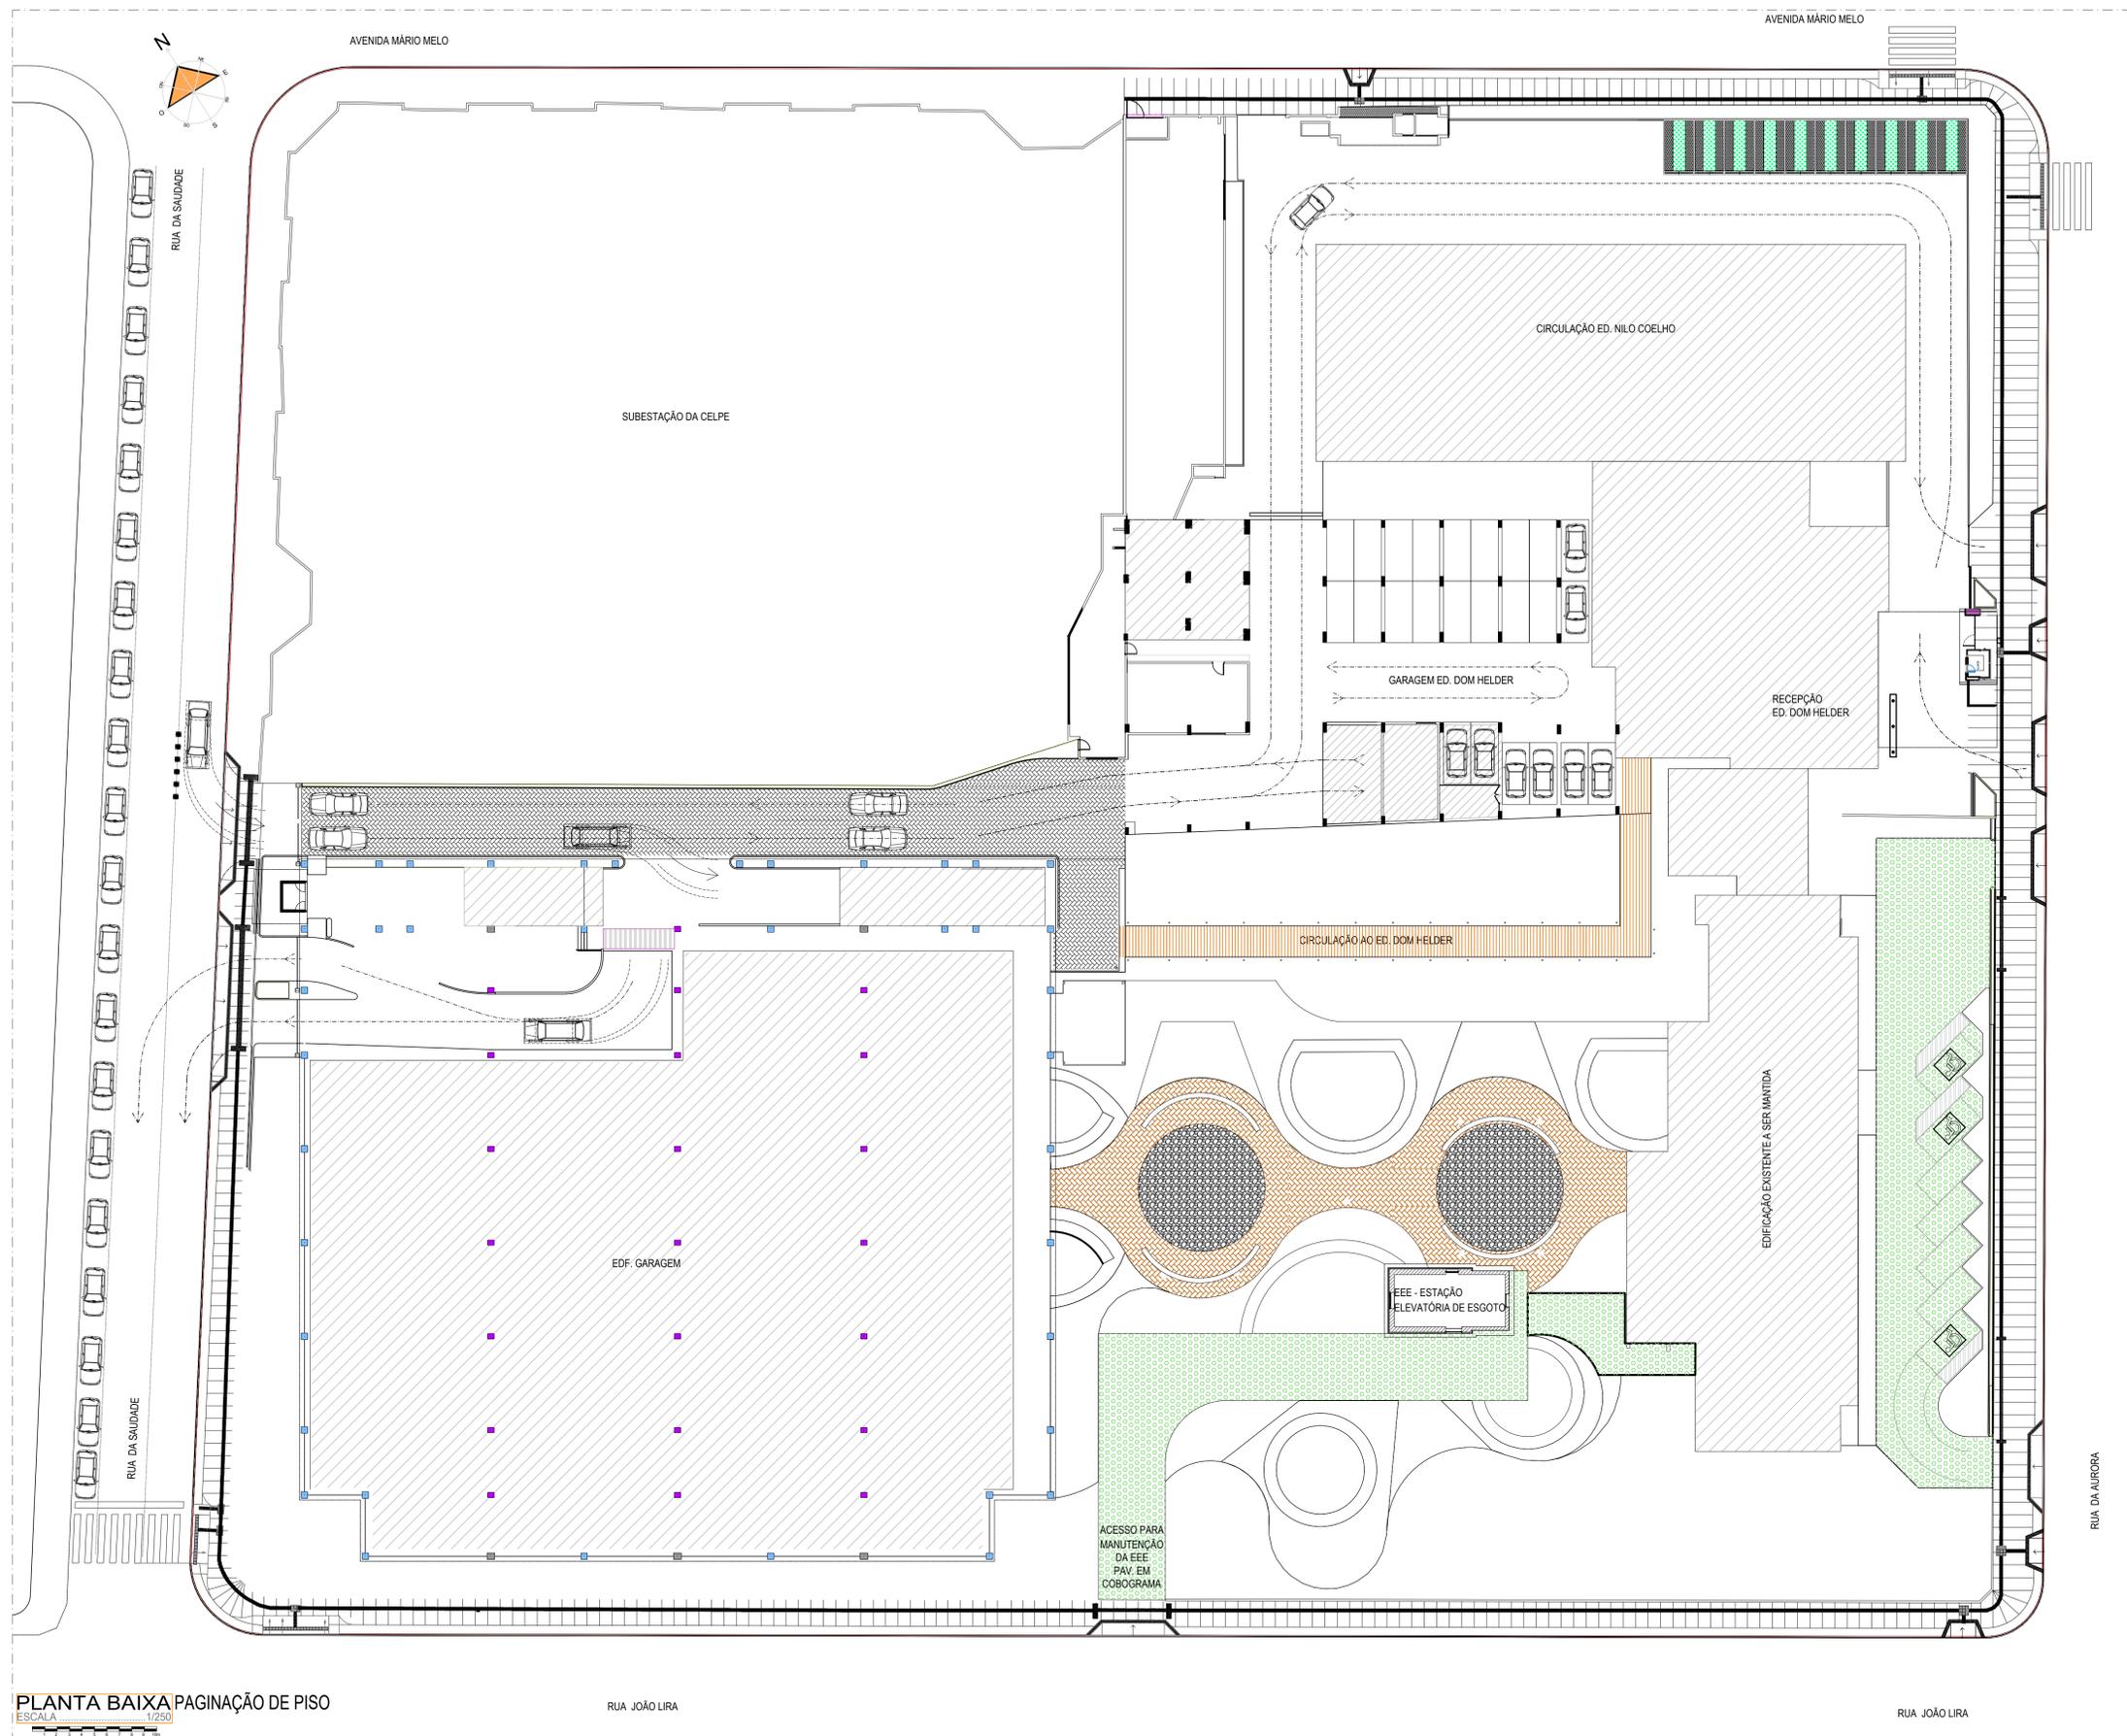

PLANTA BAIXA PAGINAÇÃO DE PISO  
ESCALA 1/250

RUA JOÃO LIRA

RUA JOÃO LIRA