

RESPONSABILIDADE
DIMO - DIVISÃO DE ADMINISTRAÇÃO DOS IMÓVEIS
Grupo de Trabalho de Acompanhamento das Obras de Ampliação da Infraestrutura Imobiliária do TCE

PROJETO
ARQUITETURA
PROJETO EXECUTIVO, CONSTRUÇÃO DO ED. GARAGEM DO TCE-PE
448 VAGAS

PROPRIETÁRIO
TRIBUNAL DE CONTAS DO ESTADO DE PERNAMBUCO - TCE-PE

LOCAL
RUA DA AURORA, 777 - SANTO AMARO, RECIFE - PE.

DESENHO
PAISAGISMO
PLANTA BAIXA, IRRIGAÇÃO

JANEIRO 2017
P.06/09
REVISADO
10/01/2017

ESCALA 1/250

ÁREAS
TERRENO: 8.560,64m²
COBERTA: 3.980,54m²
CONSTRUÇÃO: 14.721,06m²
SOLO NATURAL: 4.037,24m²

ASSINATURA / RESPONSÁVEL

TRIBUNAL DE CONTAS DO ESTADO DE PERNAMBUCO
PROPRIETÁRIO

EMANUEL ALVES DE ALMEIDA
CAU Nº 48027-3 emanuel@tce.pe.gov.br

PAISAGISTA
Amanda Vila Nova

ARQUITETA COLABORADORA
Karine Maria Gonçalves Cortez


ESTAGIÁRIOS
Danilo Lima Onorio Pessoa
Cirleide Santos Tavares
Camilla Maria do Nascimento
Karoline Lima do Nascimento

MARIA HELENA PEREIRA ANDRADE
CAU Nº A80175-5 mariahelena@tce.pe.gov.br

LEGENDA

•	PONTO DE IRRIGAÇÃO
•C11	CENTRAL DE IRRIGAÇÃO COM 1 LIGAÇÃO
•C12	CENTRAL DE IRRIGAÇÃO COM 2 LIGAÇÕES
—	TUBULAÇÕES DOS RAMAIS DE IRRIGAÇÃO

OBS: IRRIGADORES AUTOMÁTICOS, REF. ELO1, LARYANGER

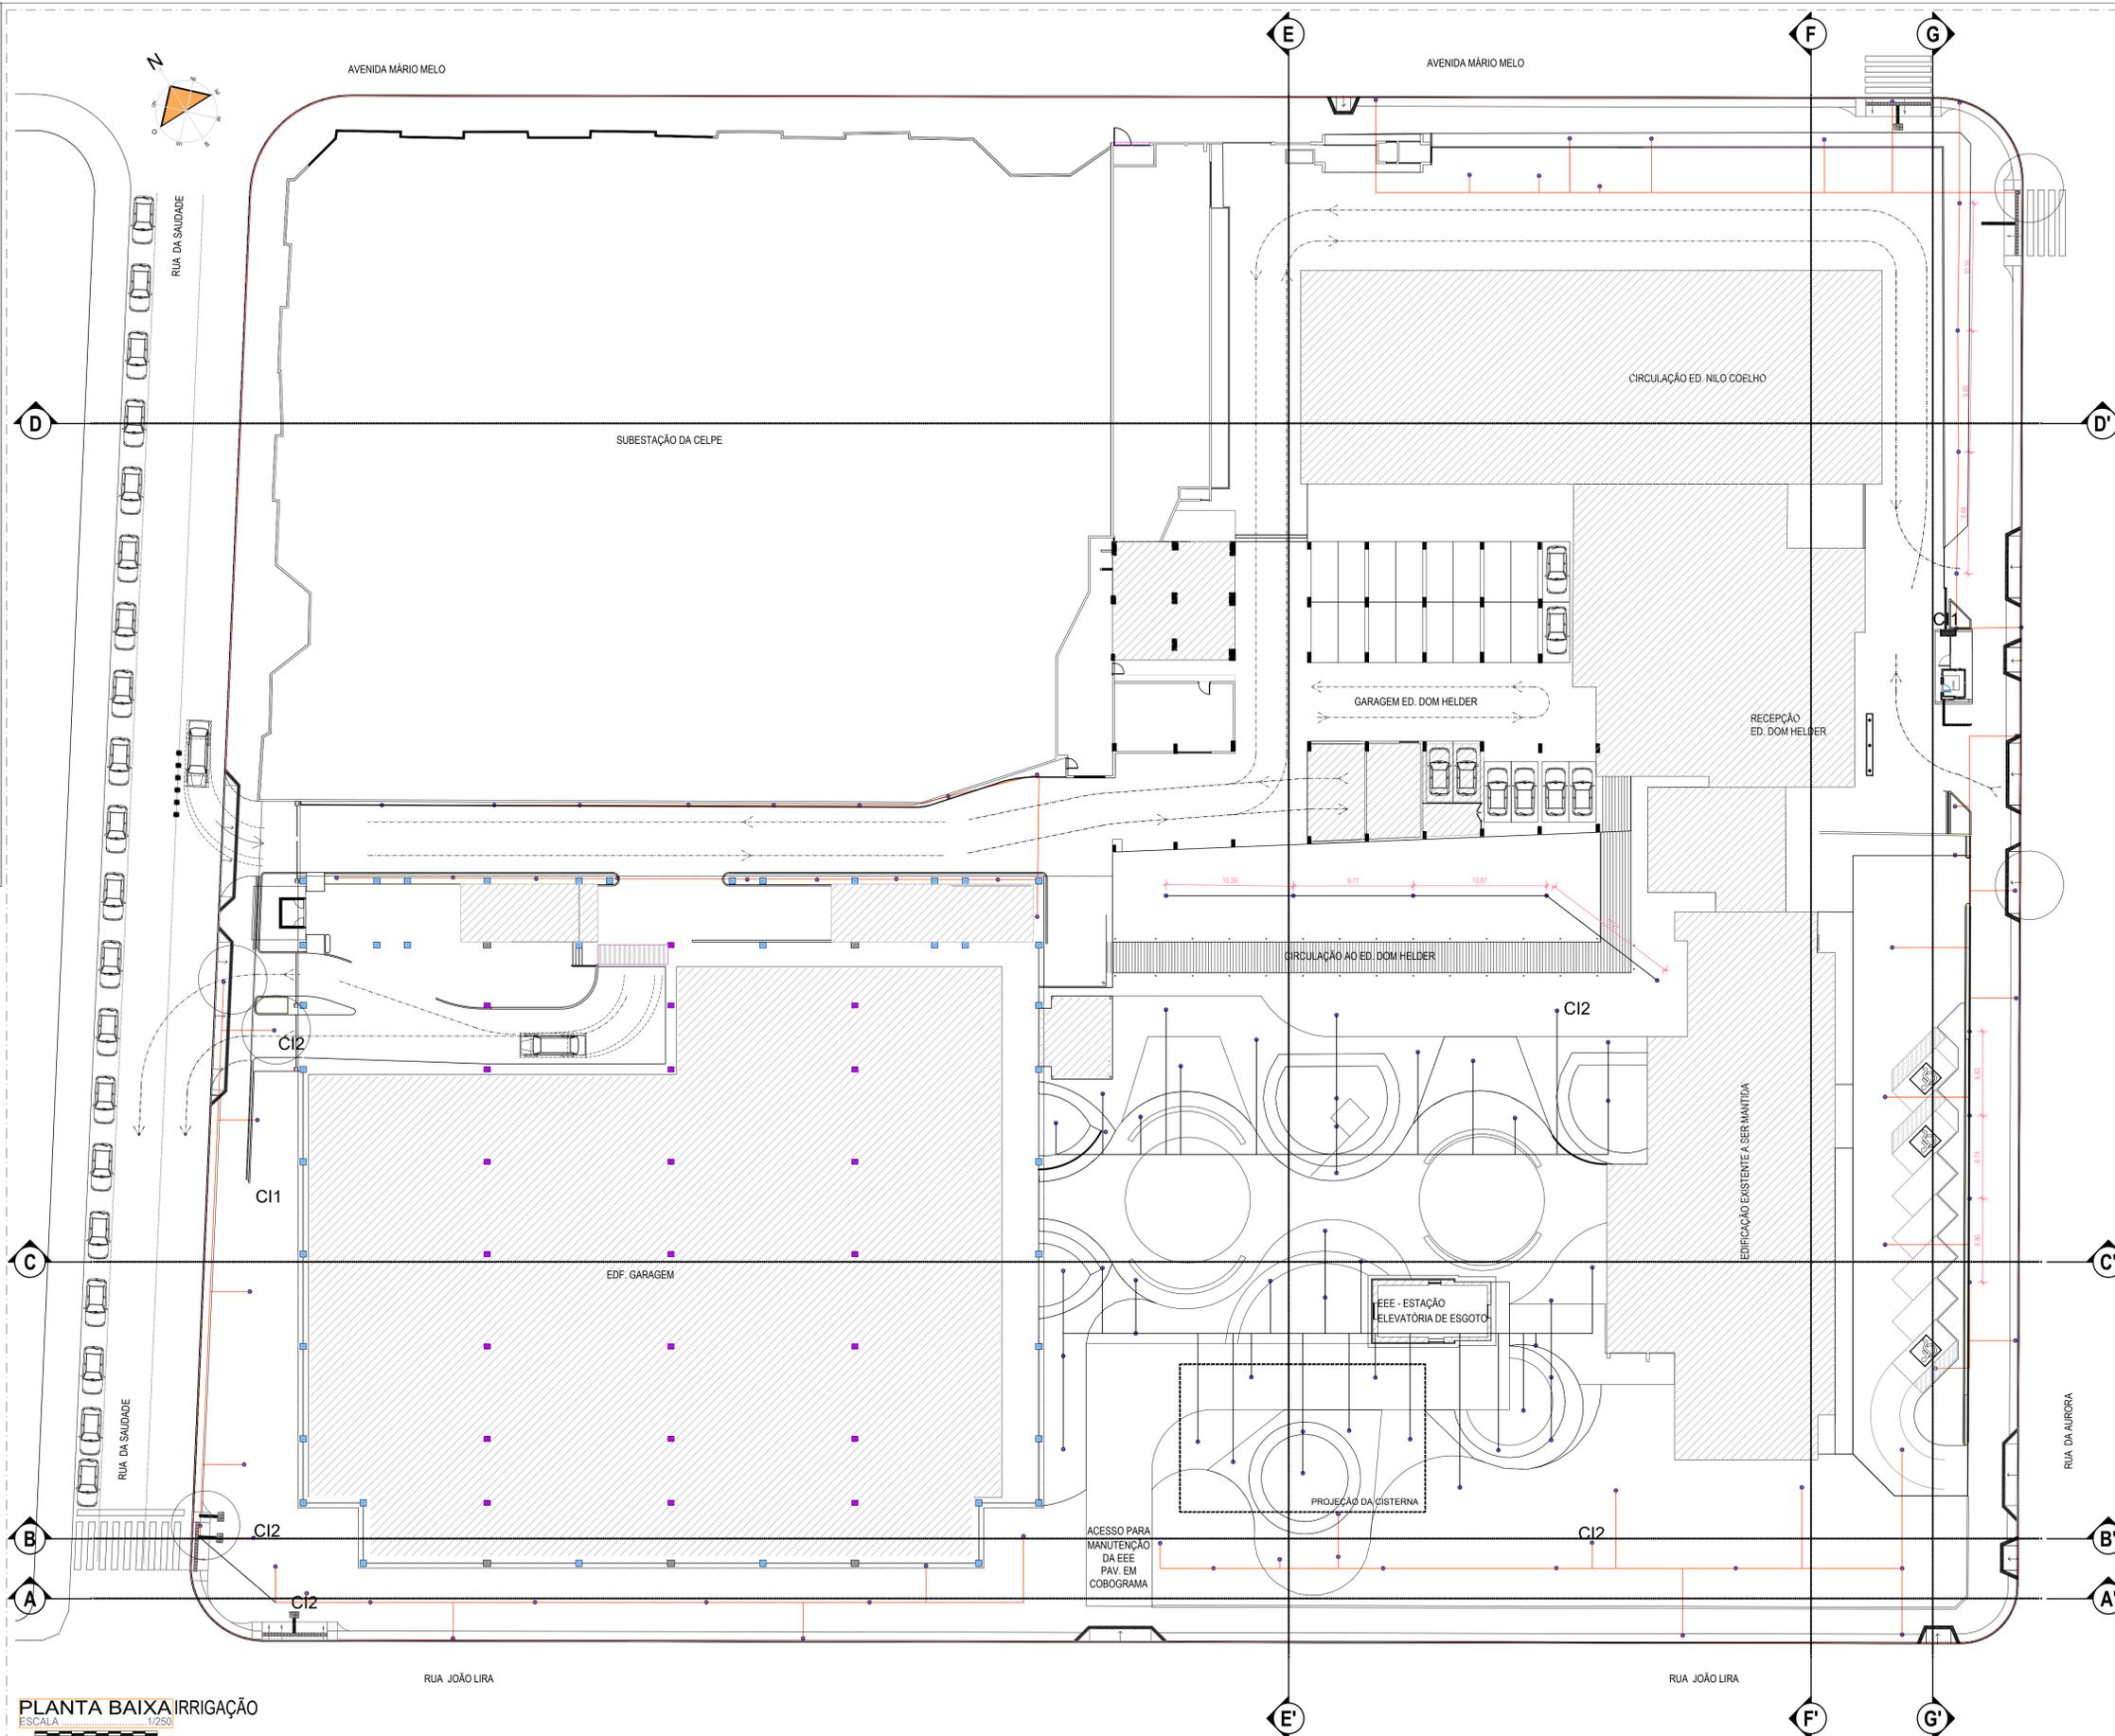

PLANTA BAIXA IRRIGAÇÃO
ESCALA 1/250