

RESPONSABILIDADE
DIMO - DIVISÃO DE ADMINISTRAÇÃO DOS IMÓVEIS
Grupo de Trabalho de Acompanhamento das Obras de Ampliação da Infraestrutura Imobiliária do TCE

PROJETO
ARQUITETURA
PROJETO EXECUTIVO_CONTRUÇÃO DO ED. GARAGEM DO TCE-PE
448 VAGAS

PROPRIETÁRIO
TRIBUNAL DE CONTAS DO ESTADO DE PERNAMBUCO - TCE-PE

LOCAL
RUA DA AURORA, 777 - SANTO AMARO, RECIFE - PE.


DESENHO
PAISAGISMO
PLANTA BAIXA, LOCAÇÃO DO MOBILIÁRIO URBANO ESCALA 1/250
E ILUMINAÇÃO

JANEIRO 2017
P.07/09
REVISADO
10/01/2017

ÁREAS
TERRENO: 8.560,64m²
COBERTA: 3.880,54m²
CONSTRUÇÃO: 14721,06m²
SOLO NATURAL: 4.037,24m²

ASSINATURA E RESPONSÁVEIS


TRIBUNAL DE CONTAS DO ESTADO DE PERNAMBUCO
PROPRIETÁRIO

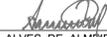
EMANUEL ALVES DE ALMEIDA
CAU Nº 46027-3 emanuel@tce.pe.gov.br

PAISAGISTA
Amanda Vila Nova


ARQUITETA COLABORADORA
Karine Maria Gonçalves Cortez

ESTAGIÁRIOS
Danilo Lima Onorio Pessoa
Cirleide Santos Tavares
Camilla Maria do Nascimento
Karoline Lima do Nascimento


MARIA HELENA PEREIRA ANDRADE
CAU Nº A80175-5 mariahelena@tce.pe.gov.br

LEGENDA

EQUIPAMENTO	ESPECIFICAÇÃO	OBSERVAÇÕES	ILUMINAR	SÍMBOLO
ILU 01	CROSS OUT 5626	HALÓGENA, LÂMPADA PAR 30	ILUMINAR	
ILU 02	CILÍNDRICA ICCL100PP	FABRICADA EM AÇO GALVANIZADO, COM SPOTS DIRECIONÁVEIS.	BENITO URBANO	
ILU 03	POSTE PADRÃO DA MA	LUMINAÇÃO EXTRA VOLTADA P/ CALÇADA.		
ILU 04	POSTE PADRÃO DA MA	LUMINAÇÃO EXTRA VOLTADA P/ CALÇADA.COM LUXEIRA.		

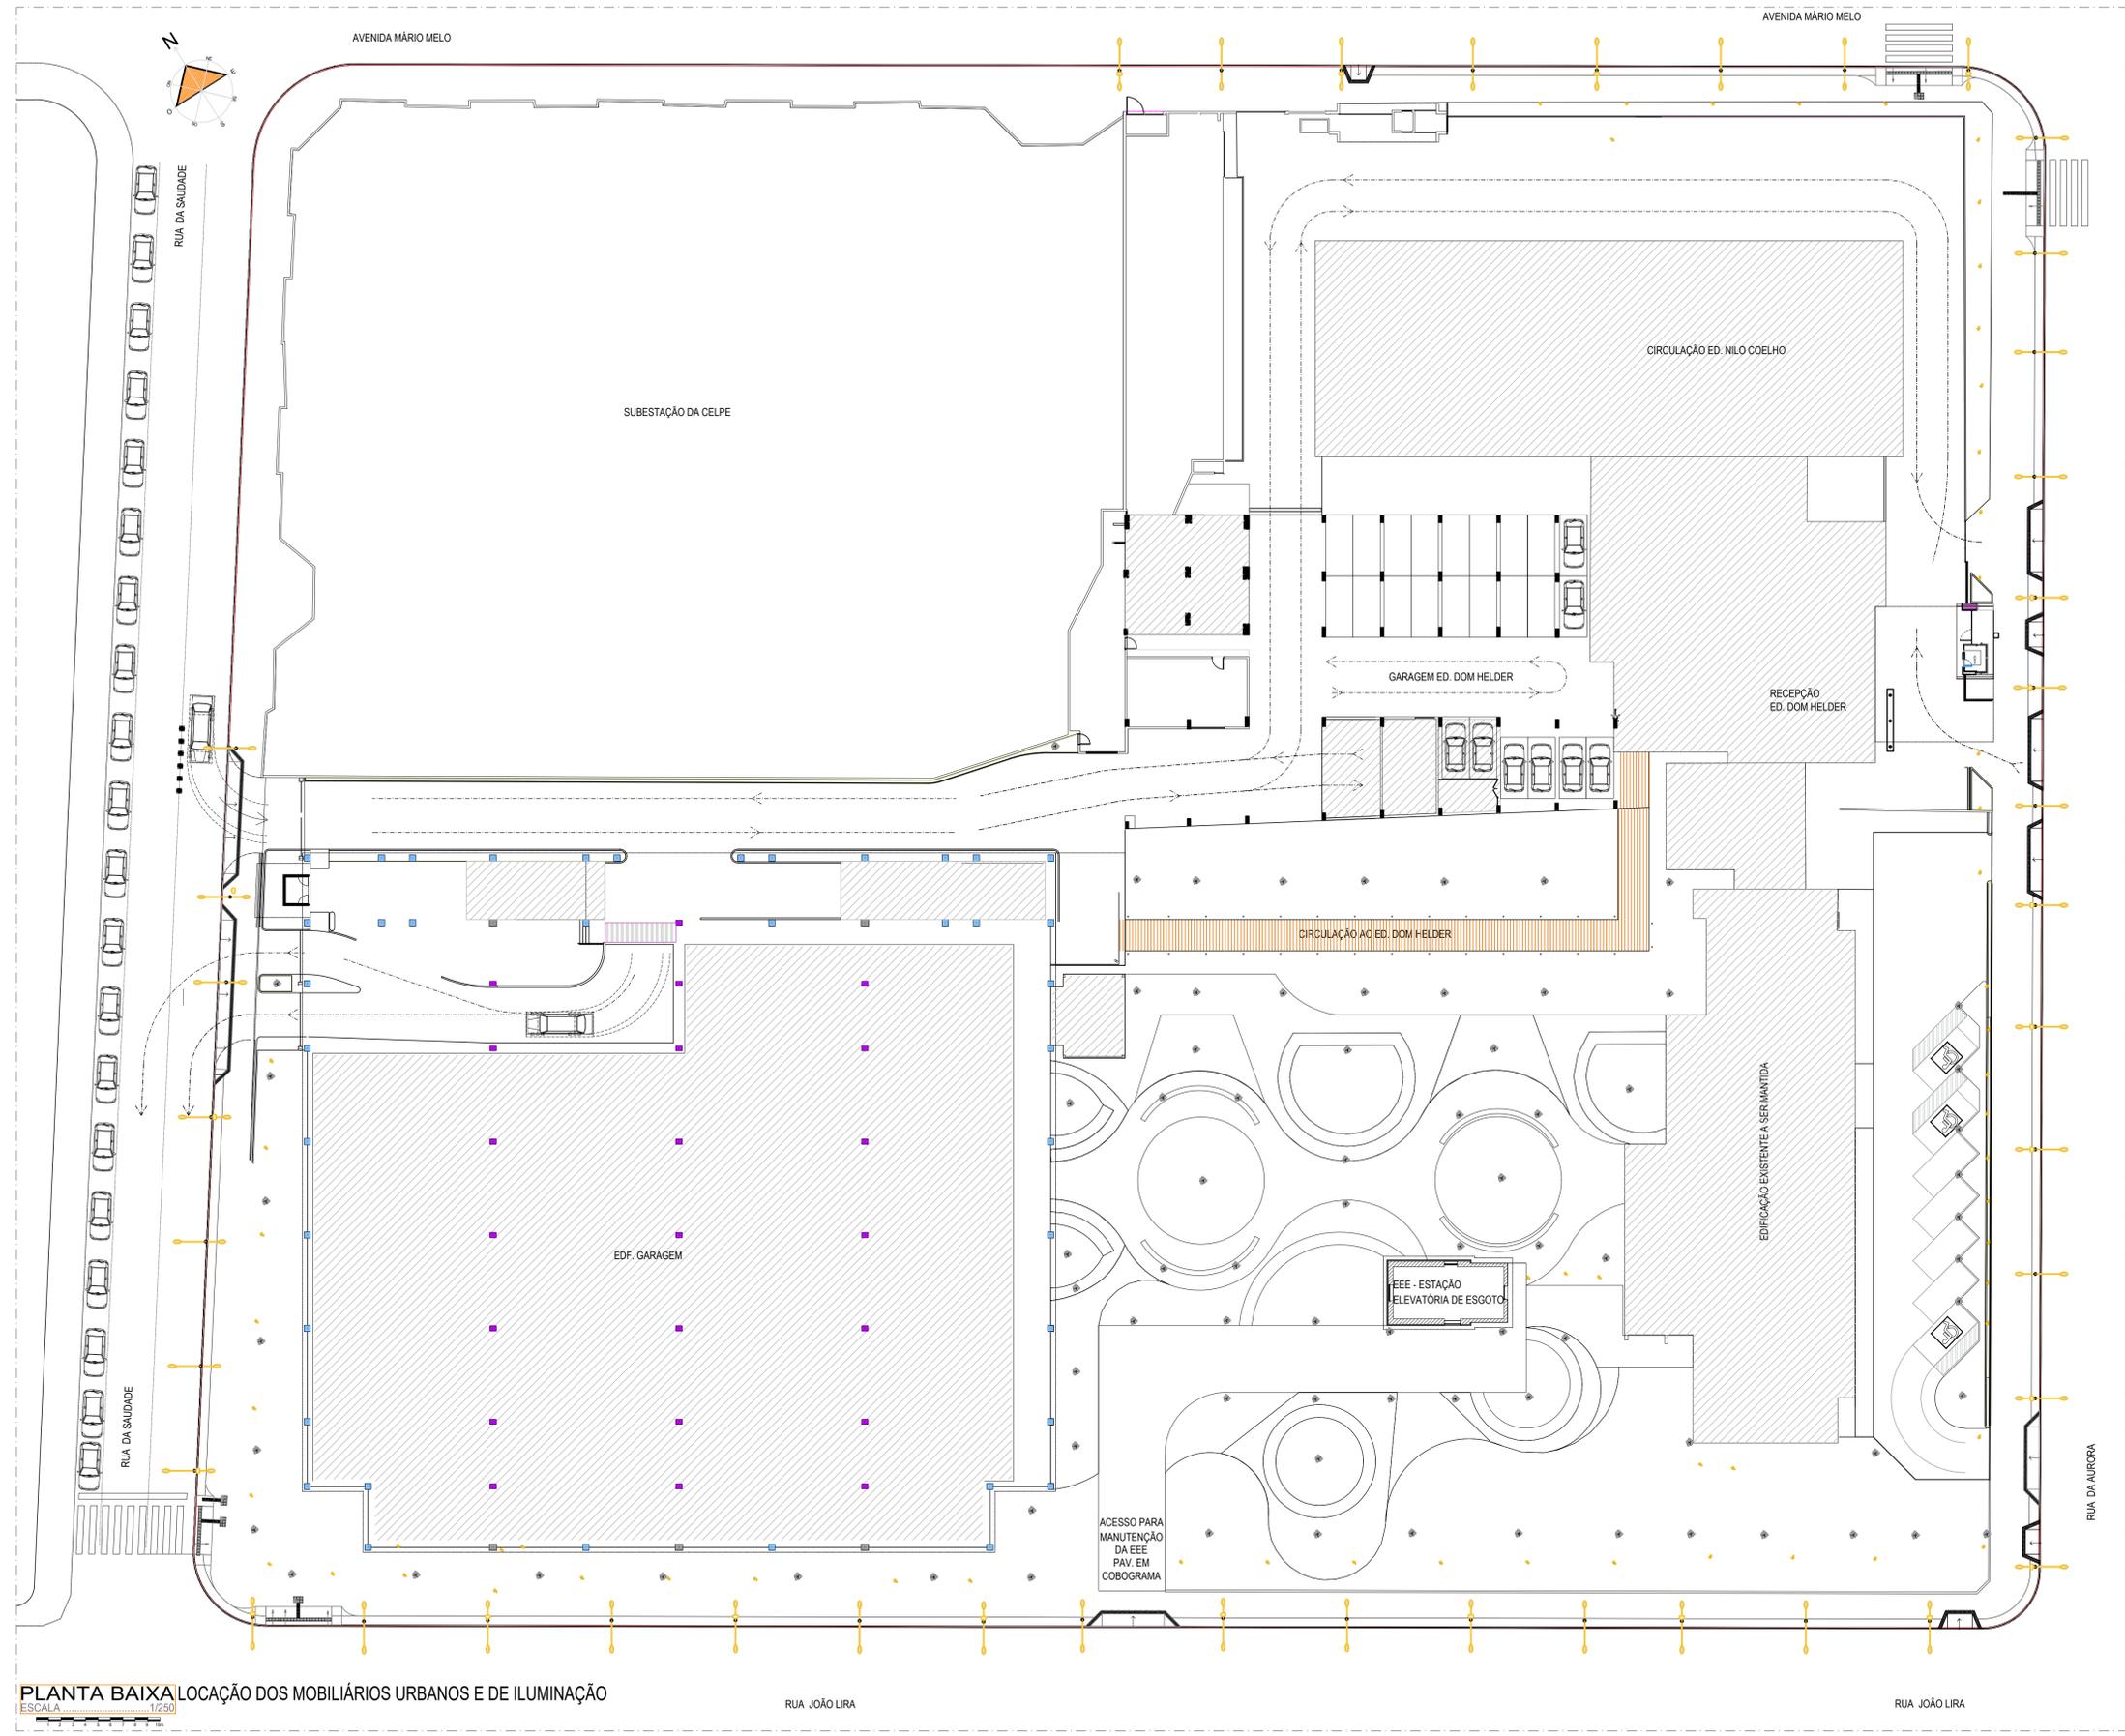

PLANTA BAIXA LOCAÇÃO DOS MOBILIÁRIOS URBANOS E DE ILUMINAÇÃO
ESCALA 1/250