

RESPONSABILIDADE
DIMO - DIVISÃO DE ADMINISTRAÇÃO DOS IMÓVEIS
Grupo de Trabalho de Acompanhamento das Obras de Ampliação da Infraestrutura Imobiliária do TCE

PROJETO
ARQUITETURA
PROJETO EXECUTIVO CONSTRUÇÃO DO ED. GARAGEM DO TCE-PE
448 VAGAS

PROPRIETÁRIO
TRIBUNAL DE CONTAS DO ESTADO DE PERNAMBUCO - TCE-PE

LOCAL
RUA DA AURORA, 777 - SANTO AMARO, RECIFE - PE.

DESENHO
EDIFÍCIO GARAGEM

ESCALA 1/125

JANEIRO 2017
P.03/11

REVISADO
10/01/2017

ASSINATURA/RESPONSÁVEL

TRIBUNAL DE CONTAS DO ESTADO DE PERNAMBUCO

PROPRIETÁRIO

EMANUEL ALVES DE ALMEIDA
CAU Nº 48027-3 emanuel@tce.pe.gov.br

MARIA HELENA PEREIRA ANDRADE
CAU Nº A80175-5 mariahelena@tce.pe.gov.br

ARQUITETA COLABORADORA

Karine Maria Gonçalves Cortez

ESTAGIÁRIOS

Danilo Lima Pessoa Camila Nascimento

Carleide Santos Karoline Lima


MARIA HELENA PEREIRA ANDRADE
CAU Nº A80175-5 mariahelena@tce.pe.gov.br

ESPECIFICAÇÕES

PISO PAREDE

TETO OUTROS

ITEM	DESCRIÇÃO
1	PISO LENÇOL TIPO GRANULITE POLIDO COM ESPESURA MÍNIMA DE 1 CM E JUNTA DE PVC DE 2MM. MALHA QUADRADA DE 1,00M
2	PORCELANATO MADERADO 20X120CM REF. CANELA DE DEMOLUÇÃO NATURAL RETIFICADO, DA PORTOBELLO.
3	GRANITO POLIDO TIPO BRANCO SÃO PAULO, EM PLACAS 60X60CM COM JUNTA COCADA.
4	PISO VINILADO OULI LUXURY VINYL, TELA E BASE DE PVC, EM REGULE DE 4,20X 1,20MM, REF. LOFT DA DURATEX, COLADO SOBRE LENÇOL DE GRANULITE.
5	CONCRETO INDUSTRIAL POLIDO COM JUNTA SERRADA E PREENCHIDA COM ARGAMASSA FLEXÍVEL (CAPAMENTO DA ESTRUTURA PRE-MOLDADA).
6	CONCRETO INDUSTRIAL COM ACABAMENTO PLÁSTICO NA RAMPAS (USAR DESENHO DE ALUMINA PARA GARANTIR ACESIBILIDADE DOS PISOS).
7	REVESTIMENTO EM MOSAICO TIPO PEDRA PORTUGUESA MINEIRA, EM CORES VARIADAS SEGUNDO DESENHO (ORIGEM DA PEDRA EM PLACA E NÃO EM BLOCO).
8	PAVIMENTAÇÃO EM BLOCO INTERTRAVADO 40X20X8CM EM CORES DIVERSAS NO FORMATO TRAPEZOIDAL CONCRETOX LINHA ESPECIAL (VITAL PESSOA DE MELLO) UTILIZAR PISO TÁTIL (DIRECCIONAL E ALERTA) DO MESMO FABRICANTE.
9	PAVIMENTAÇÃO EM BLOCO INTERTRAVADO 40X20X8CM EM CORES DIVERSAS NO FORMATO RETANGULAR, UTILIZAR PISO TÁTIL (DIRECCIONAL E ALERTA) DO MESMO FABRICANTE.
10	PISO PERMEÁVEL TIPO PAVÉ COCROGRAMA DA CONCRETOX, DIM. 40X30X8CM.
11	PISO PERMEÁVEL TIPO COCROGRAMA, 60X40X10CM DA MARCA MASIO.
12	PISO LENÇOL EM CONCRETO INDUSTRIAL, COM RESISTÊNCIA DE 30 MPa, ESPESURA 10CM, ACABAMENTO SEMI-POLIDO COM JUNTAS SERRADAS E PREENCHIDAS COM ARGAMASSA FLEXÍVEL (MALHA DE 1,00M X LARGURA DA CALÇADA).
13	PAVIMENTAÇÃO EM BLOCO INTERTRAVADO 20X10X8CM EM CORES DIVERSAS NO FORMATO RETANGULAR, UTILIZAR PISO TÁTIL (DIRECCIONAL E ALERTA) DO MESMO FABRICANTE, PAGINAÇÃO SEGUNDO PROJETO DE ARQUITETURA.
14	MEDO FIO EM CONCRETO PRE-MOLDADO 10X20X100CM, COM FACE CHANFRADA (SECCÃO SEGUNDO PROJETO DE ARQUITETURA), TRECHOS CURVOS, MOLDAR SEGUNDO O RAO ESPECIFICADO COM SECCÃO E ACABAMENTO IDENTIFICADO PARA RECEBER PINTURA ACRÍLICA.
15	PISO QUADRA POLIESPOTIVA EM PINTURA A BASE DE POLIURETANO (PU) DA POLIPLUM COM PRIMER SOBRE SUPERFÍCIE DE CONCRETO SEMI-POLIDO.
16	CERÂMICA ELIZABETH 60X60cm LINHA TOLLON HD
17	CERÂMICA PORTOBELLO 7,5X7,5cm LINHA PRISMA COR ALUMÍNIO (IDÊNTICA À EXISTENTE NO LOCAL).
18	CERÂMICA TECNOCORES 47X47cm PL-5210 (TIPO PASTILHA)
19	CERÂMICA TECNOCORES 30X30 BRANCA
20	TELO
1	GESELO LISO ACARTONADO ESTRUTURADO COM JUNTO DE DILATAÇÃO TIPO TABICA COM PINTURA LATEX PVA NA COR BRANCO NEVE
2	PERFIL DE GESELO ACARTONADO PERFORADO EM PLACAS DE 62X62MM ESTRUTURADO EM PERFILES DE ALUMÍNIO TIPO REGULAR, COM MANTA ACÚSTICA ENCAIXADA DE LAJE DE VIDRO.
3	PLACA DE POLICARBONATO ALVEOLAR 10MM FLUMÉ, COM ACESSÓRIOS EM ALUMÍNIO ANODIZADO PRETO.
4	PINTURA ACRÍLICA NA COR BRANCO NEVE SOBRE MASSA CORRIDA.
5	PINTURA ACRÍLICA SOBRE SUPERFÍCIE DE CONCRETO APARENTE.
6	PINTURA COM TINTA LATEX PVA NA COR BRANCO NEVE SOBRE MASSA CORRIDA.
7	BANCA PARA LUMINAÇÃO SEGUNDO PROJETO DE ARQUITETURA.
8	COBERTA EM LAJE IMPERMEABILIZADA COM PROTEÇÃO MECÂNICA EM ARGAMASSA E ENCHIMENTO EM TETO JARDIM.
9	COBERTA EM PERIS METÁLICOS COM TELHA TERMOCÚSTICA.
10	OUTROS
1	KIT: BANCA COM CAIXA ACRÍLICA VOGUE PLUS P-505 17" ASSENTO SANITÁRIO EM POLIPROPILENO, DA AMANCO, MODELO TANTU, LINHA SOFT CLOSE, COM ENGATE RÁPIDO E ENGATE A 45 GRAUS, EM TUBOS DE BARRIL E HOMOPLÁSTICO PARA LIMPÇA, LIXA, HIGIENE DE PAREDE, SEMI-RETORES, COM ENCHIMENTO AUTOMÁTICO ATRAVÉS DO PRESSÃO SUPORTE, COM MANGUEIRA E PISTOLA BRANCA, LINHA 2916 DA FABRIMAR.
2	KIT: MÓDULO COM SIFÃO INTEGRADO EM 17" VÁLVULA PARA MÓDULO HORIZONTAL, COM FECHAMENTO AUTOMÁTICO DECA-MATIC ECC 2572 C.
3	KIT: CUBA DE SEMI-ENCAIXE QUADRADA DE 41" VÁLVULA PARA MÓDULO HORIZONTAL, COM FECHAMENTO AUTOMÁTICO DECA-MATIC 1172 C, VÁLVULA DE ESCOAMENTO PARA LAVATÓRIO, EM BRONZE E LATÃO, COM TAMPA PLÁSTICA (CÓDIGO 1602 C-PLA DECA), COM FIXAÇÃO ATRAVÉS DE PARAFUSO EM AÇO INOX, SIFÃO FLEXÍVEL AJUSTÁVEL MULTITUSO, MONOBLOCO, EM POLIPROPILENO SEM COPO.
4	KIT: LAVATÓRIO DE EMBUTIR REDONDO 41" DECA, TORNEIRA DE MESA COM FECHAMENTO AUTOMÁTICO PARA LAVATÓRIO (DECA-MATIC LINK 1173 C) VÁLVULA DE ESCOAMENTO PARA LAVATÓRIO, EM BRONZE E LATÃO, COM TAMPA PLÁSTICA (CÓDIGO 1602 C-PLA DECA), COM FIXAÇÃO ATRAVÉS DE PARAFUSO EM AÇO INOX, SIFÃO FLEXÍVEL AJUSTÁVEL MULTITUSO, MONOBLOCO, EM POLIPROPILENO SEM COPO.
5	KIT: LAVATÓRIO DE CANTO SUSPENSO COM MESA DECA CÓDIGO 170 BRANCO, TORNEIRA PARA LAVATÓRIO DE MESA PRESSMATIC BENEFIT LEED (PARA VIV ACESÍVEL) (PNE-PRESSMATIC COM ACESSÓRIOS ESPECIAIS, COM FECHAMENTO AUTOMÁTICO ATRAVÉS DE ALAVANCA, CÓDIGO 090970W 0000), VÁLVULA DE ESCOAMENTO PARA LAVATÓRIO, EM BRONZE E LATÃO, COM TAMPA PLÁSTICA (CÓDIGO 1602 C-PLA DECA), COM FIXAÇÃO ATRAVÉS DE PARAFUSO EM AÇO INOX, SIFÃO FLEXÍVEL AJUSTÁVEL MULTITUSO, MONOBLOCO, EM POLIPROPILENO SEM COPO.
6	KIT: CUBA DE LOUÇA EMBUTIR, QUADRADA (41" X 41" DECA), TORNEIRA DE MESA COM FECHAMENTO AUTOMÁTICO PARA LAVATÓRIO (DECA-MATIC LINK 1173 C) VÁLVULA DE ESCOAMENTO PARA LAVATÓRIO, EM BRONZE E LATÃO, COM TAMPA PLÁSTICA (CÓDIGO 1602 C-PLA DECA), COM FIXAÇÃO ATRAVÉS DE PARAFUSO EM AÇO INOX, SIFÃO FLEXÍVEL AJUSTÁVEL MULTITUSO, MONOBLOCO, EM POLIPROPILENO SEM COPO.
7	KIT: CUBA EM AÇO INOX AISI 304, 40x40x17" TIPO EMBUTIR, ACABAMENTO ALTO BRILHO VÁLVULA DE Ø 3 1/2" EM AÇO INOX E POLIPROPILENO, FIXA COM PARAFUSO CENTRAL E TAMPA DE VED. COM ROSCA Ø 1 1/2", TORNEIRA DE MESA COM ARBOLADOR ARTICULADO, BICA MÓVEL E MECANISMO DE 1/4 DE VOLTA, MODELO 304 DECA 1167 C-25, SIFÃO FLEXÍVEL AJUSTÁVEL MULTITUSO, MONOBLOCO, EM POLIPROPILENO SEM COPO.
8	BLOCO ELETRÔNICO LORENZETTI, MODELO BLINDUCHA COR BRANCA COM RESISTÊNCIA BLINDADA - TENSÃO 220V - POTÊNCIA 5000W, COM CORPO EM PVC RÍGIDO, COM MANGUEIRA, SUPORTE E CABO.
9	KIT: ACABAMENTO COCADA, PARA CHUVEIRO DE PRESSÃO BASECOCADA, 3/4" DE MECANISMO 1/4 DE VOLTA, MODELO ITAPEMA BELLA (Cód. 00162860), CHUVEIRO 1/2" EM POLIPROPILENO COM ACABAMENTO COCADO, COM ESPALHADOR REGULÁVEL E LATÃO ARTICULADO.
10	BANQUILHA DE SEGURANÇA DO JARDIM PARA BANHEIRO, EM AÇO INOX 304, COM FLANGE PARA OCLUIR TUBOS PARAFUSOS, 80cm.
11	BANCO PARA BANHEIRO ARTICULADO, COM FECHAMENTO EM AÇO INOX DA TORNEIRA, 80cm.
12	TAPEITE ESTRADO ANTEDESRAPANTE PARA BOX COM VENTOSAS, CONFECCIONADO EM PLÁSTICO BRANCO, DIMENSÕES 53 X 48 X 2,5 CM.
13	SECCOR DE MÃO BENEFICADO DUAL PLUS, FLUXO DE AR DE 50L/SEG - 410 MM, MODELO 70 012 DA DRAC.
14	ALUMINADO QUADRA POLIESPOTIVA, SUSTENTADO EM ESTRUTURA COM TUBO METÁLICO DE 2" CHAPA 1,5mm, E FECHAMENTO EM ALUMINADO COM TELHA METÁLICA FLEXÍVEL, MALHA 50mm REVESTIDA EM PVC NA COR VERDE, EM FIO 12 (PESO KG: 15kg) 1,53m, FECHAMENTO SUPERIOR EM REDE DE NYLON MALHA (50mm X 1,53m).
15	SISTEMA DE DIVISÓRIAS DA NECCON, LINHA ALCOPLAC PLUS, EM LAMINADO COMPACTO DE ALTA DENSIDADE, TIPO PAINEL, ESTRUTURAL, COM ACABAMENTO MADERADO DUPLA FACE, E ACESSÓRIOS DE ALUMÍNIO ESTRUSADO FORÇO.
16	SISTEMA DE PORTAS DO TCE-PE, EM LAMINADO COMPACTO DE ALTA DENSIDADE, TIPO PAINEL, ESTRUTURAL, COM ACABAMENTO MADERADO DUPLA FACE, E ACESSÓRIOS DE ALUMÍNIO ESTRUSADO FORÇO.
17	BANCO BANHEIRO BANHEIRO, CONFECCIONADO EM PAINEL ESTRUTURAL (TS).
18	ARMÁRIO PARA VESTIÁRIO, SISTEMA, NECCON, CONFECCIONADO EM PAINEL ESTRUTURAL (TS), BLOCOTRORRE COM 4 ARMÁRIOS SOBREPÓSITOS, DIMENSÕES: BANHADO 30x30x180cm - BLOCO 20x20x180cm - QUANTIDADE DE ARMÁRIOS: 10x10x180cm.
19	CORRIDA EM TUBO REDONDO AÇO CARBONO 1 1/2", COM PINTURA EM ESMALTE SINTÉTICO NA COR BRANCA, FIXO NA PAREDE ATRAVÉS DE VARÃO REDONDO Ø16x40mm 9mm, 1,50m.
20	POSTE METÁLICO CÔNICO, RETO FLANGEADO 119,00cm, ACABAMENTO GALVANIZADO COM PINTURA EM ESMALTE SINTÉTICO, DIÂMETRO BASE: Ø 114mm, DIÂMETRO TOPO: Ø 60mm.
21	CORRIDA EM TUBO REDONDO AÇO CARBONO 1 1/2" E 1 1/4", H=160cm, COM PINTURA EM ESMALTE SINTÉTICO NA COR BRANCA, CHUVEIRO NO PEITORAL, COM ARGAMASSA DE CHUMBUAMENTO TIPO GROUT - Metro Linear.
22	MALHA ESTRUTURAL, METÁLICA EM PERFIL "Y 3x2", PARA COBERTA DA PASSARELA (QUADROS DE 90x140cm) PREENCHIDOS COM RIPAS DE MADEIRA DE 15x45cm, TIPO PERISADO.
23	ESTRUTURA DE MADEIRAPLARES, DIMENSÃO 25x25x300cm (BENDE PARTE ORADA NO SOLO E CHAMADA COM CONCRETO) PARA SUSTENTAÇÃO DA COBERTA DA PASSARELA DE PEDESTRE.
24	BANQUADA EM QUARTZO NATURAL TIPO SILESTONE, ESPESURA 20mm, COR ALUMÍNIO NUBE.

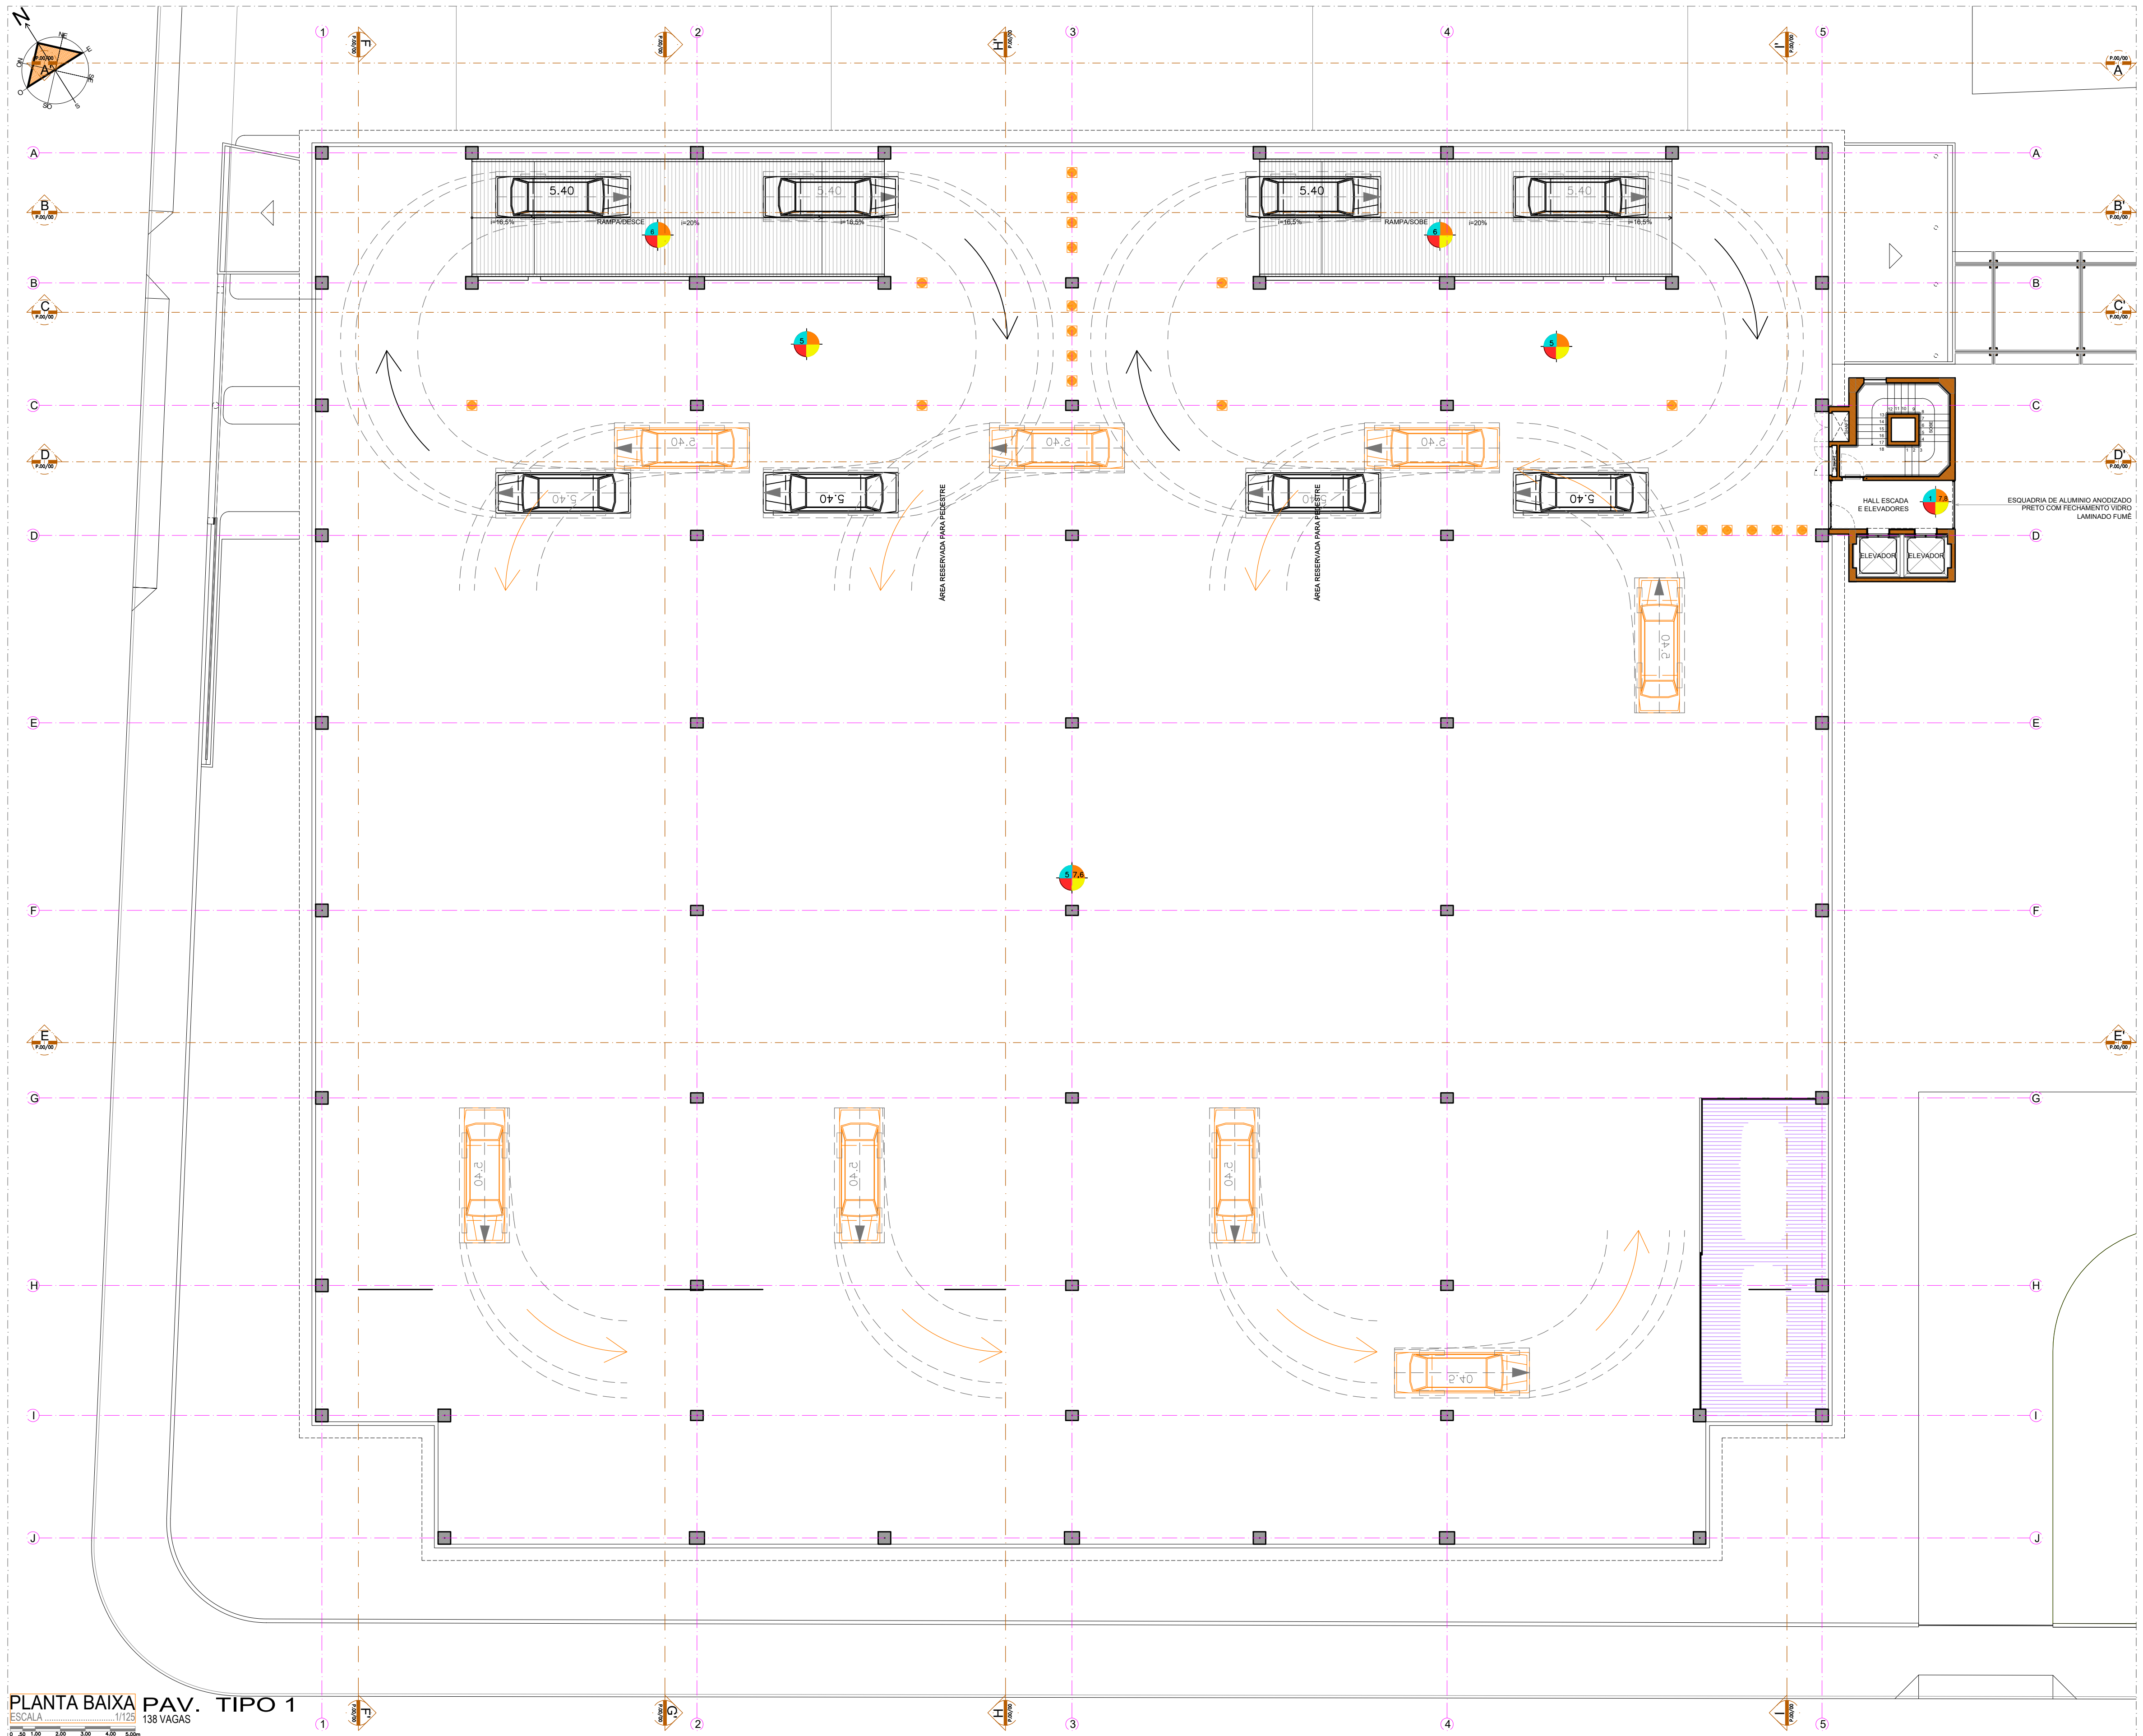

PLANTA BAIXA PAV. TIPO 1
ESCALA 1/125 138 VAGAS