

RESPONSABILIDADE
DIMO - DIVISÃO DE ADMINISTRAÇÃO DOS IMÓVEIS
Grupo de Trabalho de Acompanhamento das Obras de Ampliação da Infraestrutura Imobiliária do TCE

PROJETO
ARQUITETURA
PROJETO EXECUTIVO, CONTRUÇÃO DO ED. GARAGEM DO TCE-PE
448 VAGAS

PROPRIETÁRIO
TRIBUNAL DE CONTAS DO ESTADO DE PERNAMBUCO - TCE-PE

LOCAL
RUA DA AURORA, 777 - SANTO AMARO, RECIFE - PE.

DESENHO
EDIFÍCIO GARAGEM
PLANTA BAIXA - PAV. TIPO 2 E 3

JANEIRO 2017
P.04/11
REVISADO
10/01/2017

ASSINATURA/RESPONSÁVEL

TRIBUNAL DE CONTAS DO ESTADO DE PERNAMBUCO
PROPRIETÁRIO

EMANUEL ALVES DE ALMEIDA
CAU Nº 46027-3 emanuel@tce.pe.gov.br

MARIA HELENA PEREIRA ANDRADE
CAU Nº A80175-5 mariahelena@tce.pe.gov.br

ARQUITETA COLABORADORA

Karine Maria Gonçalves Cortez


ESTAGIÁRIOS

Danilo Lima Pessoa
Cirtede Santos

Camila Nascimento
Karoline Lima

ESPECIFICAÇÕES

| ITEM | DESCRIÇÃO |
|---------------|--|
| PISO | |
| 1 | PISO LENCILHO TIPO GRANULITE POLÍDICO COM ESPESURA MÍNIMA DE 1 CM E JUNTA DE PVC DE 2MM. MALHA QUADRADA DE 100MM |
| 2 | PORCELANATO MADERADO 20X120CM REF. CANELA DE DEMOLIÇÃO NATURAL REFRIGERADO, DA PORTOFELIO |
| 3 | GRANITO POLÍDICO TIPO BRANCO SÃO PAULO EM PLACAS 60X60CM COM JUNTA COLADA |
| 4 | PISO VINÍLICO OU LVT LUXURY VINYL TILE A BASE DE PVC, EM REGIÃO DE 4 X 200 X 1220MM, REF. LOFT DA DURATEX, COLADO SOBRE LENÇOL DE GRANULITE |
| 5 | CONCRETO INDUSTRIAL POLÍDICO COM JUNTA SERRADA E PREENCHIDA COM ARGAMASSA FLEXÍVEL (CAPEAMENTO DA ESTRUTURA PRÉ-MOLDADA) |
| 6 | CONCRETO INDUSTRIAL COM ACABAMENTO PLÁSTICO NAS RAMPAS USUÁRIO PEDRA DE MOURA PARA GARANTIR ADEQUÊNCIA DOS PISOS |
| 7 | REVESTIMENTO EM MOSAICO TIPO PEDRA PORTUGUESA MINÉRIA, EM CORES DIVERSAS SEGUNDO DESENHO (ORIGEM DA PEDRA EM PLACA E NÃO EM BLOCO) |
| 8 | PAVIMENTAÇÃO EM BLOCO INTERTRAVADO 40X20X10CM EM CORES DIVERSAS NO FORMATO TRAPEZOIDAL, CONCREPOX LINHA ESPECIAL (VITAL, PESSOA DE MELLO), UTILIZAR PISO TÁTIL (DIRECIONAL E ALERTA) DO MESMO FABRICANTE |
| 9 | PAVIMENTAÇÃO EM BLOCO INTERTRAVADO 40X20X10CM EM CORES DIVERSAS NO FORMATO RETANGULAR, UTILIZAR PISO TÁTIL (DIRECIONAL E ALERTA) DO MESMO FABRICANTE |
| 10 | PISO PERMEÁVEL TIPO PAVEL COBOGRAMA, DA CONCREPOX, DIM. 40X30X8CM |
| 11 | PISO PERMEÁVEL TIPO COBOGRAMA, 60X40X10CM DA MARCA MASO |
| 12 | PISO LENÇOL EM CONCRETO INDUSTRIAL COM RESISTÊNCIA 30 MPa, ESPESURA 10CM, ACABAMENTO SEM-FOLDO COM JUNTAS SERRADAS E PREENCHIDAS COM ARGAMASSA FLEXÍVEL (MALHA DE 1.00M X LARGURA DA CALÇADA) |
| 13 | PAVIMENTAÇÃO EM BLOCO INTERTRAVADO 20X10X10CM EM CORES DIVERSAS NO FORMATO RETANGULAR, UTILIZAR PISO TÁTIL (DIRECIONAL E ALERTA) DO MESMO FABRICANTE, PAGINAÇÃO SEGUNDO PROJETO DE ARQUITETURA |
| 14 | MEXO FIO EM CONCRETO PRÉ-MOLDADO 15X20X100CM COM FACE CHANFRADA (DECOÇÃO SEGUNDO PROJETO DE ARQUITETURA), TRECHOS CURVOS, MOLDAR SEGUNDO MÃO ESPECÍFICO COM REÇOÇO E ACABAMENTO IDÊNTICO AOS TRECHOS RETILÍNEOS |
| 15 | PISO QUADRA POLIESPÓRTIVA EM PINTURA A BASE DE POLIURETANO (PU) DA POLIPOX COM PRIMER SOBRE SUPERFÍCIE DE CONCRETO SEMI-POLÍDICO |
| 16 | CERÂMICA ELIZABETH 60X60cm LINHA TOULON HD |
| PAREDE | |
| 1 | ALVENARIA DE TUBOS CERÂMICOS OU BLOCO DE CONCRETO, COM CHAMPSO E REPOCO PARA REZER PINTURA OU TEXTURA |
| 2 | PORCELANATO POLÍDICO 30X60 CM, CRISTAL BRANCO DA PAREDE, COM ACABAMENTO HORIZONTAL E JOINTE DE 1MM |
| 3 | PAINEL SCREENPANEL EM CHAPA DE ALUMÍNIO PERFORADO DA HUNTER DOUGLAS (DIM. 400 E 500MM) PAGINAÇÃO SEGUNDO PROJETO DE ARQUITETURA |
| 4 | DIVISÓRIA ESSE (60 MM) DA DIVISYSTEM NA COR BRANCO E PERFIL DE ALUMÍNIO ANODIZADO BRANCO, QUADROS COM FECHAMENTOS OPAÇOS E TRANSPARENTES (MEI E VISO) |
| 5 | PINTURA ACRÍLICA NA COR A ESPECIFICAR SOBRE MASSA CORRIDA |
| 6 | PINTURA ACRÍLICA SOBRE SUPERFÍCIE DE CONCRETO APARENTE |
| 7 | PINTURA COM TINTA LATEX PVA NA COR BRANCO NEVE, SOBRE MASSA CORRIDA |
| 8 | RECOQUE EM GRANULITE POLÍDICO COM ALTA DURAÇÃO E RESISTÊNCIA À MANCHA, ACABAMENTO POLÍDICO IDÊNTICO AO PISO |
| 9 | GESSO ACARTONADO - DRYWALL ESTRUTURADO COM PERFS METÁLICOS FIXADOS NO PISO E TETO (L.A.E), COM MONTANTE EM PERFIL DE AÇO GALVANIZADO DE 60MM E FECHAMENTO EM CHAPA CEMENTADA DE 12MM |
| 10 | DIVISÓRIA TIPO DIVULUX COM CHAPA DURA DE FIBRAS DE EUCALIPTO Prensada COM ACABAMENTO EM RESINA MELAMÍNICA DE BAIXA PRESSÃO COM MOLDO CELULAR PERFS DE ALUMÍNIO ANODIZADO NATURAL, DIM. PAINES 36 X 120 X 2110 MM, PORTAS 36 X 80 X 2110 MM |
| 11 | TEXTURA ACRÍLICA COM ALUXUS, COM ACABAMENTO EM TUBO DE ALA, COM BRANCA PARA RECEBER PINTURA ACRÍLICA |
| 12 | RECOQUE EM GRANITO POLÍDICO TIPO BRANCO SÃO PAULO, SEGUNDO JUNTA E PAGINAÇÃO DO PISO, COM ALTURA DE 20CM OU INDICADA NO PROJETO DE ARQUITETURA, COM CHANFROLAPIDAÇÃO NA PARTE SUPERIOR TIPO 15CM, SEGUNDO DETALHE CONSTRUCTIVO |
| 13 | FECHAMENTO EM CONCRETO ESTRUTURAL LISO APARENTE COM PINTURA ACRÍLICA NA COR A DEFINIR |
| 14 | ESPELHO CRISTAL 6MM, COM PROTEÇÃO DE BORDA, ACABAMENTO LAPIDADO, COLADO COM FIXAÇÃO SOBRE MDF NAVAL, PREVER PERFIL "L" 12" ALUMÍNIO FOSCO, PARA ACABAMENTO DO ESPELHO |
| 15 | PASTELINA DE PORCELANA ESMALTADA LINHA PODUM 33X33 CM DA MARCA ATLAS COM COR A DEFINIR |
| 16 | CERÂMICA PORTOBLEU 7,5X7,5cm LINHA PRISMA COM ALUMÍNIO IDÊNTICA À EXISTENTE NO LOCAL |
| 17 | CERÂMICA TECNÓGRES 3 47X47cm PL-2130 (TIPO PASTELINA) |
| 18 | CERÂMICA TECNÓGRES 30X60 BRANCA |
| TETO | |
| 1 | FORRO DE GESSO ACARTONADO PERFORADO COM JUNTA DE ALATÃO TIPO TABICA COM PINTURA LATEX PVA NA COR BRANCO NEVE |
| 2 | FORRO DE GESSO ACARTONADO PERFORADO EM PLACAS DE 60X60CM ESTRUTURADO EM PERFS DE ALUMÍNIO TIPO REGULAR, COM MANTA ACÚSTICA ENSCADA DE LA DE VISO |
| 3 | PLACA DE POLICARBONATO ALVEOLAR 10MM FUMÊ, COM ACESSÓRIOS EM ALUMÍNIO ANODIZADO PRETO |
| 4 | PINTURA ACRÍLICA NA COR BRANCO NEVE, SOBRE MASSA CORRIDA |
| 5 | PINTURA ACRÍLICA SOBRE SUPERFÍCIE DE CONCRETO APARENTE |
| 6 | PINTURA COM TINTA LATEX PVA NA COR BRANCO NEVE, SOBRE MASSA CORRIDA |
| 7 | SANCA PARA ALUMINAÇÃO SEGUNDO PROJETO DE ARQUITETURA |
| 8 | COBERTA EM LAJE IMPERMEABILIZADA COM PROTEÇÃO MECÂNICA EM ARGAMASSA E ENCHIMENTO EM TETO JARDIM |
| 9 | COBERTA EM PERFS METÁLICOS COM TELHA TERMOACÚSTICA |
| OUTROS | |
| 1 | KIT: BACIA COM CAIXA ACOPLADA VOGUE PLUS P. 205 IT, ASSENTO SANITÁRIO EM POLIPROPILENO, DA AMANO, MODELO TAHITI, LINHA SOFT CLOSE, COM ENGATE RÁPIDO E ENCAIXE AJUSTÁVEL EM TODAS AS DIREÇÕES E REMOVÍVEL PARA LIMPEZA, DUCHA HIGIENE DE PAREDE SEM REGISTRO, COM FECHAMENTO AUTOMÁTICO ATRAVÉS DO PNEU-MATIL SUPORTE, COM MANGUEIRA E PISTOLA BRANCA, LINHA OXIA, DA FABRIMAR |
| 2 | KIT: MICTÓRIO COM SIFÃO INTEGRADO M 715 IT, VÁLVULA PARA MICTÓRIO HORIZONTAL COM FECHAMENTO AUTOMÁTICO DECAMATIC ECO 2572 C |
| 3 | KIT: CUBA DE BEM-ESTAR QUADRADO DECA 1800 IT BRANCA, TORNEIRA DE MESA COM FECHAMENTO AUTOMÁTICO PARA LAVATÓRIO (DECAMATIC 1173) CIVÁLVULA DE ESCOAMENTO PARA LAVATÓRIO, EM BRONZE E LATÃO, COM TAMPA PLÁSTICA (CÓDIGO 1602 C PLA DECA), COM FIXAÇÃO ATRAVÉS DE PARAFUSO EM AÇO INOX, SIFÃO FLEXÍVEL AJUSTÁVEL MULTITUBO, MONOBLOCO, EM POLIPROPILENO SEM CORPO |
| 4 | KIT: LAVATÓRIO DE EMBITE RECORDO L 117 DECA, TORNEIRA DE MESA COM FECHAMENTO AUTOMÁTICO PARA LAVATÓRIO (DECAMATIC LINK 1173) CIVÁLVULA DE ESCOAMENTO PARA LAVATÓRIO, EM BRONZE E LATÃO, COM TAMPA PLÁSTICA (CÓDIGO 1602 C PLA DECA), COM FIXAÇÃO ATRAVÉS DE PARAFUSO EM AÇO INOX, SIFÃO FLEXÍVEL AJUSTÁVEL MULTITUBO, MONOBLOCO, EM POLIPROPILENO SEM CORPO |
| 5 | KIT: LAVATÓRIO DE CANTO SUSPENSÃO COM MESA, DECA CÓDIGO L 76 BRANCO, TORNEIRA PARA LAVATÓRIO DE MESA PRESSMATIC BENEFIT LEED (PARA WC ACESSÍVEL) (PNE-PRESSOAS COM NECESSIDADES ESPECIAIS) COM FECHAMENTO AUTOMÁTICO ATRAVÉS DE ALAVANCA, CÓDIGO 6992706 DOCOL, VÁLVULA DE ESCOAMENTO PARA LAVATÓRIO, EM BRONZE E LATÃO, COM TAMPA PLÁSTICA (CÓDIGO 1602 C PLA DECA), COM FIXAÇÃO ATRAVÉS DE PARAFUSO EM AÇO INOX, SIFÃO FLEXÍVEL AJUSTÁVEL MULTITUBO, MONOBLOCO, EM POLIPROPILENO SEM CORPO |
| 6 | KIT: CUBA DE LAVAR E ENVIAR, QUADRADO 811 IT DECA, TORNEIRA DE MESA COM FECHAMENTO AUTOMÁTICO PARA LAVATÓRIO (DECAMATIC LINK 1173) CIVÁLVULA DE ESCOAMENTO PARA LAVATÓRIO, EM BRONZE E LATÃO, COM TAMPA PLÁSTICA (CÓDIGO 1602 C PLA DECA), COM FIXAÇÃO ATRAVÉS DE PARAFUSO EM AÇO INOX, SIFÃO FLEXÍVEL AJUSTÁVEL MULTITUBO, MONOBLOCO, EM POLIPROPILENO SEM CORPO |
| 7 | KIT: CUBA EM AÇO INOX AISI 304 INOX IT, TIPO EMBITE, ACABAMENTO ALTO BRILHO, VÁLVULA DE 3/4" 1/2" EM AÇO INOX E POLIPROPILENO, FIXA COM PARAFUSO CENTRAL E TAMPA DE VEDAÇÃO, COM ROSCA Ø 1 1/2", TORNEIRA DE MESA COM ARIADOR ARTICULADO, BICA MÓVEL E MECANISMO DE 1/4 DE VOLTA (MODELO SRY DECA 1161) CDS, SIFÃO FLEXÍVEL AJUSTÁVEL MULTITUBO, MONOBLOCO, EM POLIPROPILENO SEM CORPO |
| 8 | DUCHA ELÉTRONICA LORENZETTI, MODELO BLINDUCHA COR BRANCA COM RESISTÊNCIA BLINDADA, TENSÃO 220V, POTÊNCIA 5500W, COM CORPO EM PVC RÍGIDO, COM MANGUEIRA SUPORTE E CORDÃO |
| 9 | KIT: ACABAMENTO DOCOL, PRA CHUVEIRO DE PRESSÃO BASEDOCOL 34" DE MECANISMO 14 DE VOLTA, MODELO ITAPAMA BELLA (CDS 0102960), CHUVEIRO 12" EM POLIPROPILENO COM ACABAMENTO CROMADO, COM ESPALHADOR REGULÁVEL E JATO ARTICULADO |
| 10 | BANHEIRA DE SEGURANÇA DO TIPO BANHEIRO PNEU EM AÇO INOX 304 COM TANGENTE PARA COLETAR PARAFUSOS, DIM. 80cm |
| 11 | BANCO PARA BANHO ARTICULADO PNEU, CONFECIONADO EM AÇO INOX, DA NORREINOX, 45X70cm |
| 12 | PAINEL ESTERILIZANTE ANTIBACTÉRIAS PARA BOX COM VENTILADOR, CONFECIONADO EM PLÁSTICO BRANCO, DIMENSÕES: 53 X 48 X 2,2 CM |
| 13 | RECOQUE DE MÃO RENOVADO PLUS, FLUXO DE ÁGUA 50 LPM, 410 MM, MODELO 70132 DA BRACO |
| 14 | ALAMBRAO QUADRA POLIESPÓRTIVA, SUSTENTAÇÃO EM ESTRUTURA COM TUBO METÁLICO DE 2" CHAPA 1,5mm, E FECHAMENTO EM ALAMBRAO COM TELA METÁLICA FLEXÍVEL, MALHA 10mm RESISTIDA 30 MPa COM VEDOS, EM 10" X 10" PRESSÃO 1500 PSI 1500 PSI, FECHAMENTO SUPERIOR EM REDE DE MANTON MALHA 50mm (12000) 1/2" |
| 15 | SISTEMA DE DIVISÓRIA DA NEOCON, LINHA ALGORAC PLUS, EM LAMINADO COMPACTO DE ALTA DENSIDADE, TIPO PAINEL ESTRUTURAL, COM ACABAMENTO MADERADO DUPLA FACE, E ACESSÓRIOS DE ALUMÍNIO ESTRUSADO FOSCO, 40" |
| 16 | SISTEMA DE PORTAS DA NEOCON, LINHA NOVIA ALGORAC EM LAMINADO COMPACTO DE ALTA DENSIDADE, TIPO PAINEL ESTRUTURAL, COM ACABAMENTO MADERADO DUPLA FACE, E ACESSÓRIOS DE ALUMÍNIO ESTRUSADO FOSCO, 40" |
| 17 | BANCO SUPLEX, SEM CABEIRO 152X44X44cm DA NEOCON, CONFECIONADO EM PAINEL ESTRUTURAL (TS) BLOCOS/TORRIS COM 4 ARMÁRIOS SOBREPÓSITOS, DIMENSÕES: ARMÁRIO 30X48X45cm, BLOCO 30X48X19cm, QUANTIDADE DE ARMÁRIOS INDIVIDUAIS |
| 18 | ARMÁRIO PARA VESTIÁRIO, SISTEMA NEOCON, CONFECIONADO EM PAINEL ESTRUTURAL (TS) BLOCOS/TORRIS COM 4 ARMÁRIOS SOBREPÓSITOS, DIMENSÕES: BLOCO 30X48X45cm, BLOCO 30X48X19cm, QUANTIDADE DE ARMÁRIOS INDIVIDUAIS |
| 19 | CORRIMO EM TUBO REDONDO AÇO CARBONO 1 1/2", COM PINTURA EM ESMALTE SINTÉTICO NA COR BRANCA, FIO NA PAREDE ATRAVÉS DE VARÃO REDONDO DORNADO 30mm, M30x3 |
| 20 | PERFEI METÁLICO CÔNICO, RETO FLANGEADO H=9,00cm, ACABAMENTO GALVANIZADO COM PINTURA EM ESMALTE SINTÉTICO, DIÂMETRO BASE Ø 114mm, DIÂMETRO TÓPO Ø 80mm |
| 21 | CORRIMO EM TUBO REDONDO AÇO CARBONO 1 1/2" E 1 1/4" H=80cm, COM PINTURA EM ESMALTE SINTÉTICO NA COR BRANCA, CHAMBAO NO PÉTORAL, COM ARGAMASSA DE CHAMBAO TIPO GRANULITE, M30x3 |
| 22 | MALHA ESTRUTURAL, METÁLICA EM PERFIL "L" 3"X2", PARA COBERTA DA PASSARELA (QUADROS DE 80X140cm) PREENCHIDOS COM RIPAS DE MADEIRA de 150x50mm, TIPO PERGOADO |
| 23 | ESTRUTURA DE MADEIRA/PLÁSTICA, DIMENSÃO 25X 25X3,00m (SENDO PARTE CRAVADA NO SOLO E CHAMBAO COM CONCRETO) PARA SUSTENTAÇÃO DA COBERTA DA PASSARELA DE PEDESTRE |
| 24 | BANDEJA EM QUARTZO NATURAL, TIPO SILSTONE, ESPESURA 20mm, COR ALUMÍNIO NUBE |

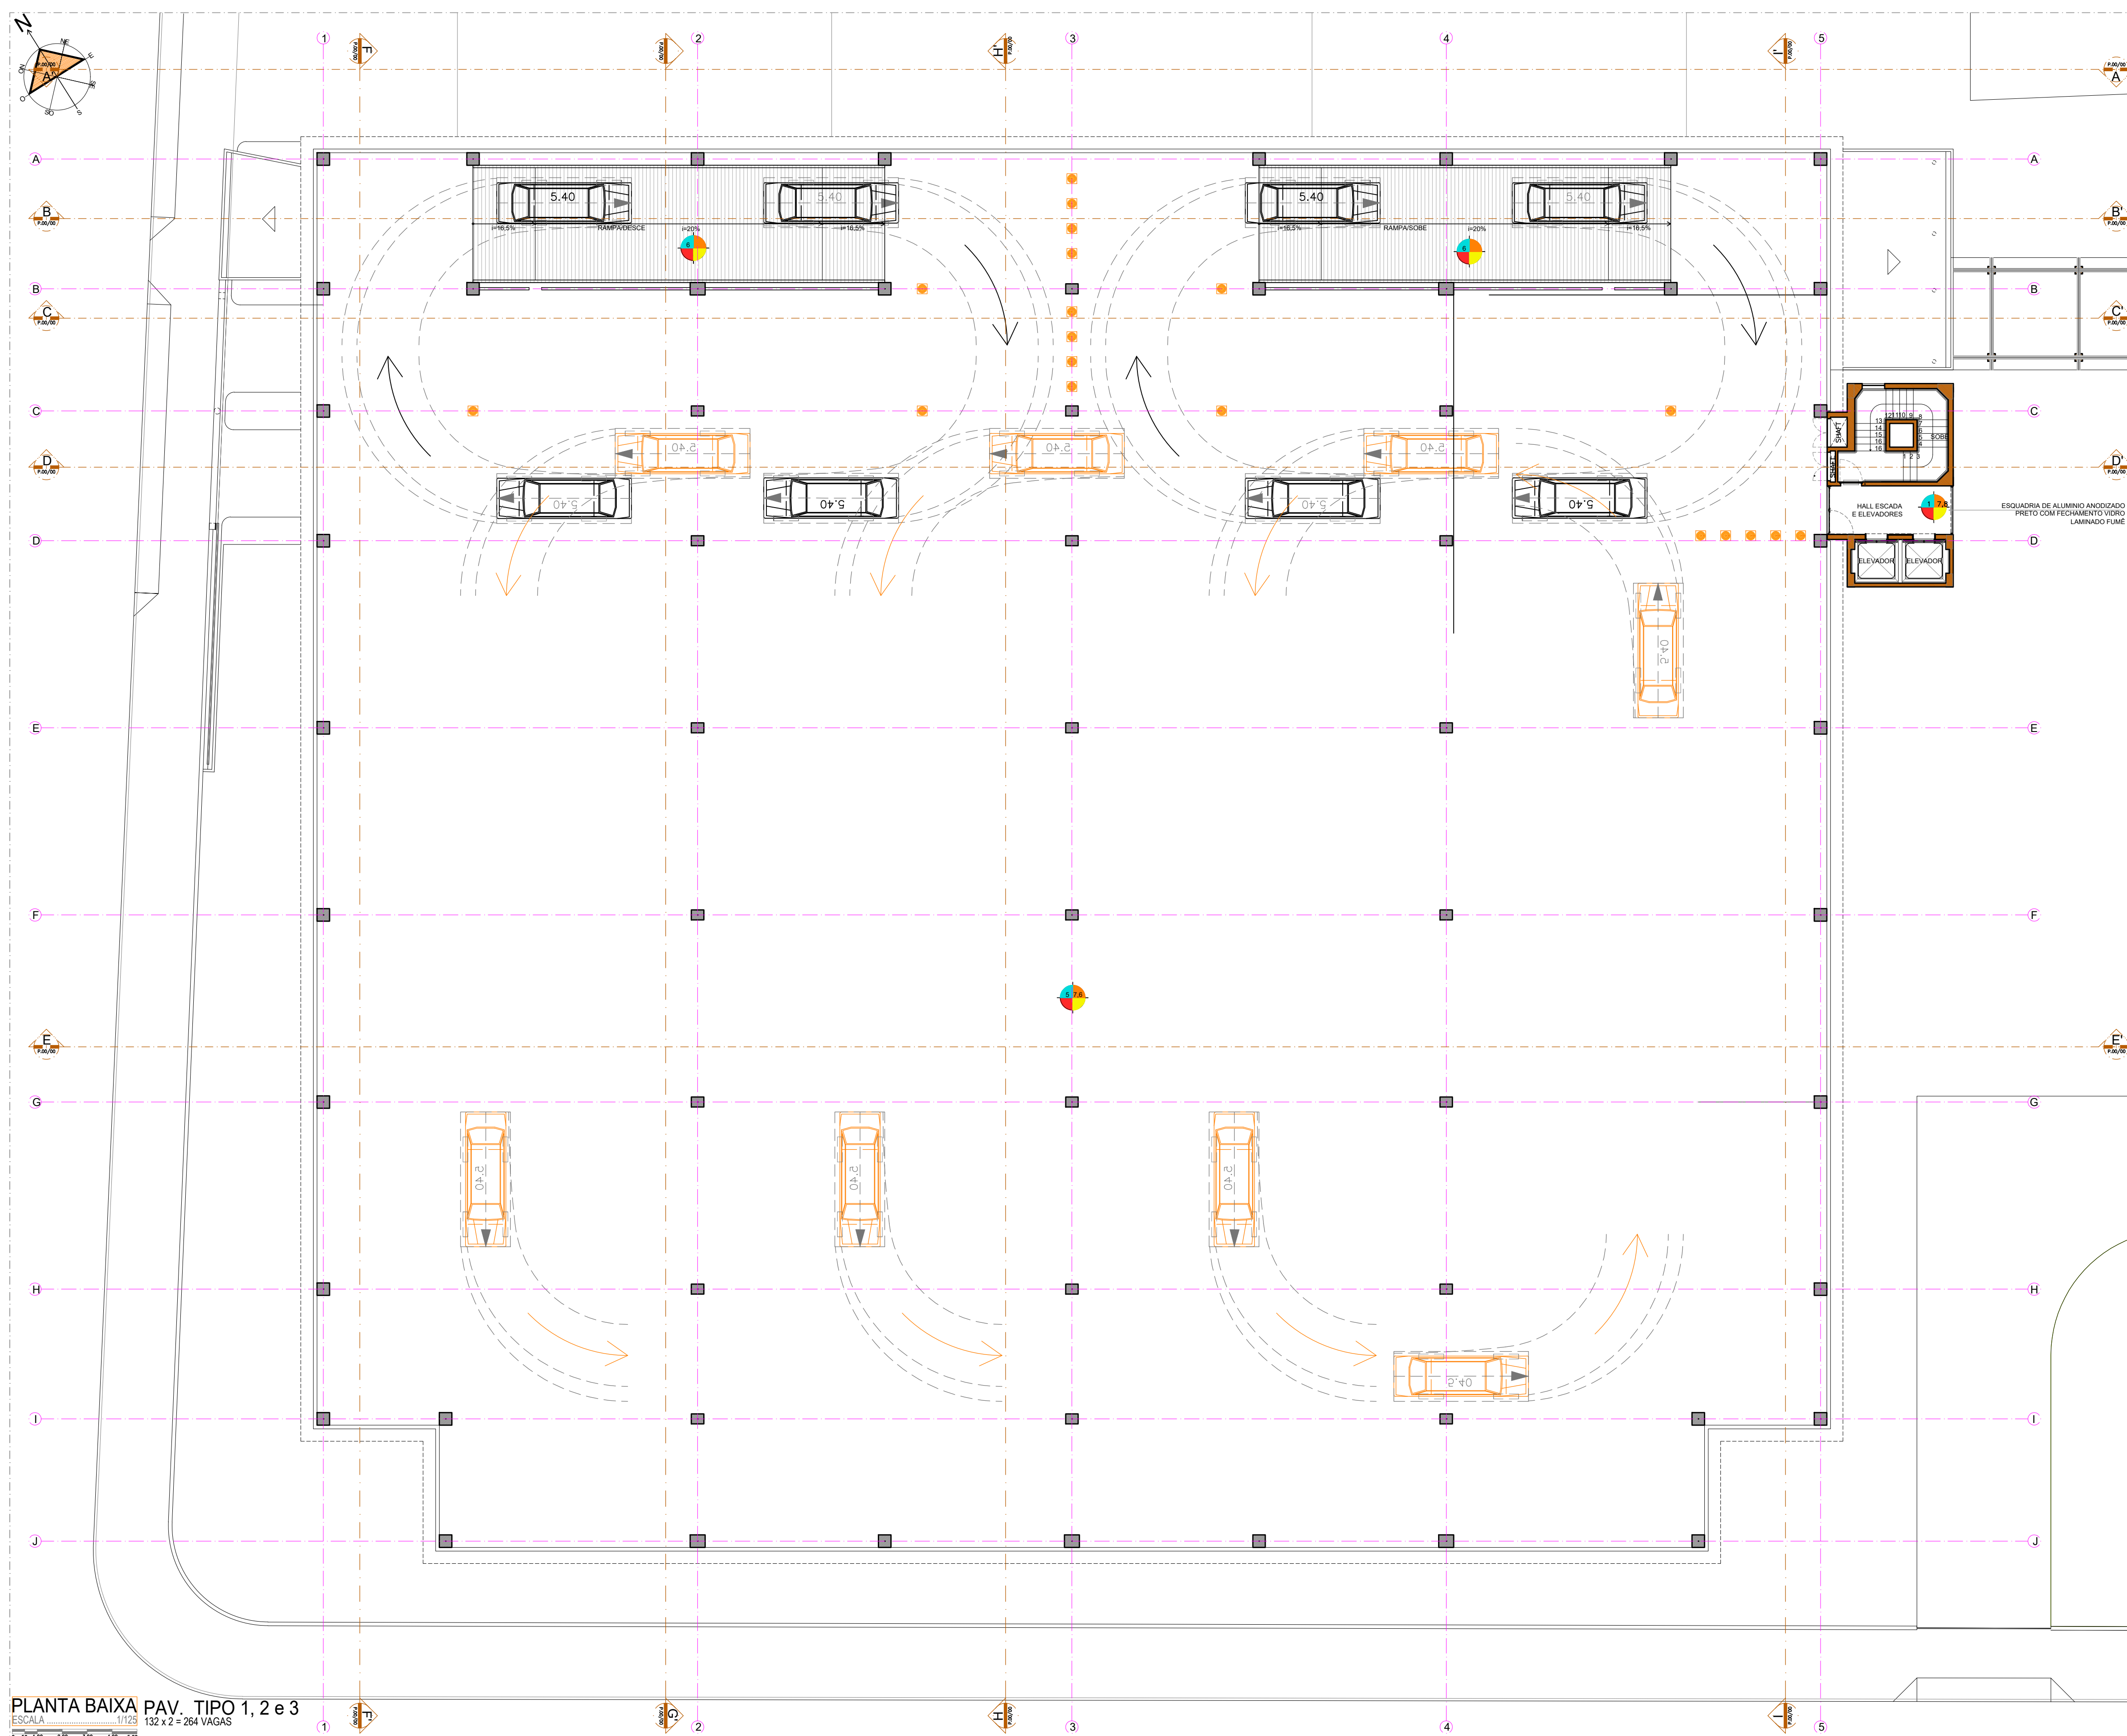

PLANTA BAIXA PAV. TIPO 1, 2 e 3
ESCALA 1/125 132 x 2 = 264 VAGAS