

RESPONSABILIDADE
DIMO - DIVISÃO DE ADMINISTRAÇÃO DOS IMÓVEIS
Grupo de Trabalho de Acompanhamento das Obras de Ampliação da Infraestrutura Imobiliária do TCE

PROJETO
ARQUITETURA
PROJETO EXECUTIVO, CONTRUÇÃO DO ED. GARAGEM DO TCE-PE
448 VAGAS

PROPRIETÁRIO
TRIBUNAL DE CONTAS DO ESTADO DE PERNAMBUCO - TCE-PE

LOCAL
RUA DA AURORA, 777 - SANTO AMARO, RECIFE - PE.

DESENHO
EDIFÍCIO GARAGEM
PLANTA BAIXA - COBERTURA

JANEIRO 2017
P.05/11
REVISADO
10/01/2017

ASSINATURA/RESPONSÁVEL

TRIBUNAL DE CONTAS DO ESTADO DE PERNAMBUCO

PROPRIETÁRIO

EMANUEL ALVES DE ALMEIDA
CAU Nº 46027-3 emanuel@tce.pe.gov.br

MARIA HELENA PEREIRA ANDRADE
CAU Nº A80175-5 mariahelena@tce.pe.gov.br

ARQUITETA COLABORADORA


Karine Maria Gonçalves Cortez

ESTAGIÁRIOS

Danilo Lima Pessoa Camila Nascimento
Cirtede Santos Karoline Lima

ESPECIFICAÇÕES

PISO	
1	PISO LENCILHO TIPO GRANILITE POLIDO COM ESPESURA MÍNIMA DE 1 CM E JUNTA DE PVC DE 2MM. MALHA QUADRADA DE 1,00M
2	PORCELANATO MADERADO 20X120CM REF. CANELA DE DEMOLIÇÃO NATURAL REFRIGADO, DA PORTOBELLO
3	GRANITO POLIDO TIPO BRANCO SÃO PAULO EM PLACAS 60X60CM COM JUNTA COLORIDA
4	PISO VINÍLICO OU LVT LUXURY VINYL TILE A BASE DE PVC, EM REGIÃO DE 4 X 200 X 1220MM, REF. LOFT DA DURATEX, COLADO SOBRE LENÇILHO DE GRANILITE
5	CONCRETO INDUSTRIAL POLIDO COM JUNTA SERRADA E PREENCHIDA COM ARGAMASSA FLEXÍVEL (CAPEAMENTO DA ESTRUTURA PRÉ-MOLDADA)
6	CONCRETO INDUSTRIAL COM ACABAMENTO PLÁSTICO NAS RAMPAS USAR DESERTE PARA MANTER A PAREDE PARA GARANTIR A ADESIÃO DOS PÉDREGOS
7	REVESTIMENTO EM MOSAICO TIPO PEDRA PORTUGUESA MINÉRIA, EM CORES VARIADAS SEGUNDO DESENHO (ORIGEM DA PEDRA EM PLACA E NÃO EM BLOCO)
8	PAVIMENTAÇÃO EM BLOCO INTERTRAVADO 40X20X3CM EM CORES DIVERSAS NO FORMATO TRAPEZOIDAL, CONCREPOX LINHA ESPECIAL (VITAL, PESSOA DE MELLO) UTILIZAR PISO TÁTIL (DIRECIONAL E ALERTA) DO MESMO FABRICANTE
9	PAVIMENTAÇÃO EM BLOCO INTERTRAVADO 40X20X3CM EM CORES DIVERSAS NO FORMATO RETANGULAR, UTILIZAR PISO TÁTIL (DIRECIONAL E ALERTA) DO MESMO FABRICANTE
10	PISO PERMEÁVEL TIPO PAVEL COBOGRAMA DA CONCREPOX, DIM. 40X30X3CM
11	PISO PERMEÁVEL TIPO COBOGRAMA, 60X40X3CM DA MARCA MASQI
12	PISO LENÇILHO EM CONCRETO INDUSTRIAL COM RESISTÊNCIA DE 30 MPa, ESPESURA 10CM, ACABAMENTO SEM-POLIDO COM JUNTAS SERRADAS E PREENCHIDAS COM ARGAMASSA FLEXÍVEL (MALHA DE 1,00M X LARGURA DA CALÇADA)
13	PAVIMENTAÇÃO EM BLOCO INTERTRAVADO 20X10X3CM EM CORES DIVERSAS NO FORMATO RETANGULAR, UTILIZAR PISO TÁTIL (DIRECIONAL E ALERTA) DO MESMO FABRICANTE, PAGINAÇÃO SEGUNDO PROJETO DE ARQUITETURA
14	MEXO FIO EM CONCRETO PRÉ-MOLDADO 10X20X100CM COM FACE CHANFRADA (DECOÇÃO SEGUNDO PROJETO DE ARQUITETURA), TRECHOS CURVOS, MOLDAR SEGUNDO O MÃO ESPECÍFICO COM SECCÃO E ACABAMENTO IDENTICO AOS TRECHOS RETILÍNEOS
15	PISO QUADRA POLIESPORTIVA EM PINTURA A BASE DE POLIURETANO (PU) DA POLIPOX COM PRIMER SOBRE SUPERFÍCIE DE CONCRETO SEM-POLIDO
16	CERÂMICA ELIZABETH 60X60cm LINHA TOULON HD
PAREDE	
1	ALVENARIA DE TUBOS CERÂMICOS OU BLOCO DE CONCRETO, COM CHAMBSO E REBOCO PARA REBER PINTURA OU TEXTURA
2	PORCELANATO POLIDO 30X60 CM, CRISTAL BRANCO DA MARCA COM ACABAMENTO HORIZONTAL E JOINHA DE 1MM
3	PAINEL SCREENPANEL EM CHAPA DE ALUMÍNIO PERFORADO DA HUNTER DOUGLAS (DIM. 400 E 500MM) PAGINAÇÃO SEGUNDO PROJETO DE ARQUITETURA
4	DIVISÓRIA ESILE (60 MM) DA DIVISYSTEM NA COR BRANCO E PERFIL DE ALUMÍNIO ANODIZADO BRANCO, QUADROS COM FECHAMENTOS OPACOS E TRANSPARENTES (MÓD. E VÍDEO)
5	PINTURA ACRÍLICA NA COR A ESPECIFICAR SOBRE MASSA CORRIDA
6	PINTURA ACRÍLICA SOBRE SUPERFÍCIE DE CONCRETO APARENTE
7	PINTURA COM TINTA LATEX PVA NA COR BRANCO NEVE, SOBRE MASSA CORRIDA
8	RECOQUE EM GRANILITE POLIDO COM ALTA DURAÇÃO COM ESPESURA DE 10MM, ACABAMENTO POLIDO IDENTICO AO PISO
9	GESSO ACARTONADO - DRYWALL ESTRUTURADO COM PERFIS METÁLICOS FIXADOS NO PISO E TETO (LAL), COM MONTANTE EM PERFIL DE ALUMÍNIO ANODIZADO DE 60MM E FECHAMENTO EM CHAPA CEMENTADA DE 12MM
10	DIVISÓRIA TIPO DIVULUX COM CHAPA DURA DE FIBRAS DE EUCALIPTO Prensada COM ACABAMENTO EM RESINA MELAMÍNICA DE BAIXA PRESSÃO COM MODO CELULAR PERFIS DE ALUMÍNIO ANODIZADO NATURAL, DIM. PAINES 35 X 1202 X 2110 MM, PORTAS 35 X 820 X 2110 MM
11	TEXTURA ACRÍLICA COM TULUX, COM ACABAMENTO EM TUBO DE ALUMÍNIO ANODIZADO BRANCO PARA RECEBER PINTURA ACRÍLICA
12	RECOQUE EM GRANITO POLIDO TIPO BRANCO SÃO PAULO, SEGUNDO JUNTA E PAGINAÇÃO DO PISO, COM ALTA DURAÇÃO INDICADA NO PROJETO DE ARQUITETURA, COM CHANFRADA/PALAPAÇÃO NA PARTE SUPERIOR TIPO 1/8CM, SEGUNDO DETALHE CONSTRUCTIVO
13	FECHAMENTO EM CONCRETO ESTRUTURAL LISO APARENTE COM PINTURA ACRÍLICA NA COR A DEFINIR
14	ESPELHO CRISTAL 6MM, COM PROTEÇÃO DE BORDA, ACABAMENTO LAPIDADO, COLADO COM FIXAÇÃO EM PERFIL DE ALUMÍNIO ANODIZADO, PREVER PERFIL "L" 1/2" ALUMÍNIO FORÇADO PARA ACABAMENTO DO ESPELHO
15	PASTELINA DE PORCELANATO ESMALTADA LINHA PODUM 33X33 CM DA MARCA ATLAS COM COR A DEFINIR
16	CERÂMICA PORTOBELLO 7,5X7,5cm LINHA PRISMA COR ALUMÍNIO IDENTICA A EXISTENTE NO LOCAL
17	CERÂMICA TECNOCGRES 47X47cm PL-52130 (TIPO PASTELINA)
18	CERÂMICA TECNOCGRES 30X60 BRANCA
TETO	
1	FORRO DE GESSO ACARTONADO, AMBROSINO, SEM REBOCO EM REDE METÁLICA TIPO "F" DE 15/40"
2	GESSO LISO ACARTONADO ESTRUTURADO COM JUNTO DE COLATAÇÃO TIPO TABICA COM PINTURA LATEX PVA NA COR BRANCO NEVE
3	FORRO DE GESSO ACARTONADO PERFORADO EM PLACAS DE 60X60CM ESTRUTURADO EM PERFIS DE ALUMÍNIO TIPO REGULAR, COM MANTA ACÚSTICA ENCAIXADA DE L.A. DE VÍDEO
4	PLACA DE POLICARBONATO ALVEOLAR 10MM FUMÊ, COM ACESSÓRIOS EM ALUMÍNIO ANODIZADO PRETO
5	PINTURA ACRÍLICA NA COR BRANCO NEVE, SOBRE MASSA CORRIDA
6	PINTURA ACRÍLICA SOBRE SUPERFÍCIE DE CONCRETO APARENTE
7	PINTURA COM TINTA LATEX PVA NA COR BRANCO NEVE, SOBRE MASSA CORRIDA
8	SANCA PARA ALUMINADO SEGUNDO PROJETO DE ARQUITETURA
9	COBERTA EM LAJE IMPERMEABILIZADA COM PROTEÇÃO MECÂNICA EM ARGAMASSA E ENCHIMENTO EM TETO JARDIM
10	COBERTA EM PERFIS METÁLICOS COM TELHA TERMOACÚSTICA
OUTROS	
1	KIT: BACIA COM CAIXA ACOPLADA VOGUE PLUS P.205.11 - ASSENTO SANITÁRIO EM POLIPROPILENO, DA AMANCO, MODELO TAHITI, LINHA SOFT CLOSE, COM ENGATE RÁPIDO E ENCAIXE AJUSTÁVEL EM TODAS AS DIREÇÕES E REMOVÍVEL PARA LIMPEZA, DUCHA HIGIENIZANTE DE PAREDE SEM REGISTRO, COM FECHAMENTO AUTOMÁTICO ATRAVÉS DO PRÓPRIO SUPORTE, COM MANGUEIRA E PISTOLA BRANCA, LINHA OCEAN, DA FABRIMAR
2	KIT: MICTÓRIO COM SIFÃO INTEGRADO M 715.11 - VÁLVULA PARA MICTÓRIO HORIZONTAL COM FECHAMENTO AUTOMÁTICO DE CAMACTIC ECO 2572.C
3	KIT: COUBA DE SEMI-ENCANAMENTO QUADRADA DECA 180 X 170 BRANCO, TORNEIRA DE MESA COM FECHAMENTO AUTOMÁTICO PARA LAVATÓRIO (DECAMATIC 1173) C/VALVULA DE ESCOAMENTO PARA LAVATÓRIO, EM BRONZE E LATAO, COM TAMPAS PLÁSTICA (CÓDIGO 1602.C.PLA.DECA), COM FIXAÇÃO ATRAVÉS DE PARAFUSO EM AÇO INOX, SIFÃO FLEXÍVEL AJUSTÁVEL MULTITUBO, MONOBLOCO, EM POLIPROPILENO SEM CORPO
4	KIT: LAVATÓRIO DE EMBITE RECORDO L 41.17 DECA, TORNEIRA DE MESA COM FECHAMENTO AUTOMÁTICO PARA LAVATÓRIO (DECAMATIC LINK 1173) C/VALVULA DE ESCOAMENTO PARA LAVATÓRIO, EM BRONZE E LATAO, COM TAMPAS PLÁSTICA (CÓDIGO 1602.C.PLA.DECA), COM FIXAÇÃO ATRAVÉS DE PARAFUSO EM AÇO INOX, SIFÃO FLEXÍVEL AJUSTÁVEL MULTITUBO, MONOBLOCO, EM POLIPROPILENO SEM CORPO
5	KIT: LAVATÓRIO DE CANTO SUSPENSÃO COM MESA, DECA CÓDIGO L.76 BRANCO, TORNEIRA PARA LAVATÓRIO DE MESA PRESSMATIC BENEFIT LEED (PARA WC ACESSÍVEL) (PNE-PRESSOAS COM NECESSIDADES ESPECIAIS) COM FECHAMENTO AUTOMÁTICO ATRAVÉS DE ALAVANCA, CÓDIGO 6092706 DODOL, VÁLVULA DE ESCOAMENTO PARA LAVATÓRIO, EM BRONZE E LATAO, COM TAMPAS PLÁSTICA (CÓDIGO 1602.C.PLA.DECA), COM FIXAÇÃO ATRAVÉS DE PARAFUSO EM AÇO INOX, SIFÃO FLEXÍVEL AJUSTÁVEL MULTITUBO, MONOBLOCO, EM POLIPROPILENO SEM CORPO
6	KIT: COUBA DE LAVADA EMBITE, QUADRADA 81.17 DECA, TORNEIRA DE MESA COM FECHAMENTO AUTOMÁTICO PARA LAVATÓRIO (DECAMATIC LINK 1173) C/VALVULA DE ESCOAMENTO PARA LAVATÓRIO, EM BRONZE E LATAO, COM TAMPAS PLÁSTICA (CÓDIGO 1602.C.PLA.DECA), COM FIXAÇÃO ATRAVÉS DE PARAFUSO EM AÇO INOX, SIFÃO FLEXÍVEL AJUSTÁVEL MULTITUBO, MONOBLOCO, EM POLIPROPILENO SEM CORPO
7	KIT: COUBA EM AÇO INOX ASL 304 ANODIZADO, TIPO EMBITE, ACABAMENTO ALTO BRILHO, VÁLVULA DE Ø 3 1/2" EM AÇO INOX E POLIPROPILENO, FIXA COM PARAFUSO CENTRAL E TAMPAS DE VEDAÇÃO, COM ROSCA Ø 1 1/2", TORNEIRA DE MESA COM ARELADOR ARTICULADO, BICA MÓVEL E MECANISMO DE 1/4 DE VOLTA (MODELO SRY DECA 1161) C/ SIFÃO FLEXÍVEL AJUSTÁVEL MULTITUBO, MONOBLOCO, EM POLIPROPILENO SEM CORPO
8	DUCHA ELÉTRONICA LORENZETTI, MODELO BLINDUCHA COR BRANCA COM RESISTÊNCIA BLINDADA, TENSÃO 220V, POTÊNCIA 5500W, COM CORPO EM PVC RÍGIDO, COM MANGUEIRA SUPORTE E CABO
9	KIT: ACABAMENTO DODOL, PRA CHUVEIRO DE PRESSÃO BASEDODOL 34" DE MECANISMO 14 DE VOLTA, MODELO ITAPEMA BELLA (Cds 0162960), CHUVEIRO 1/2" EM POLIPROPILENO COM ACABAMENTO CROMADO, COM ESPALHADOR REGULÁVEL E JATO ARTICULADO
10	BANHEIRA DE SEGURANÇA 10' X 60" TIPO: TUBO INOX 304 COM TAMPAS PARA COLETAR PARAFUSOS, DIM. 80cm
11	BANCO PARA BANHO ARTICULADO PRE, CONFECIONADO EM AÇO INOX, DA NORBERNIX, 45X70cm
12	PAINEL ESTREITO ANTI-EMPANTE PARA BOX COM VENTILADOR, CONFECIONADO EM PLÁSTICO BRANCO, DIMENSÕES: 53 X 48 X 2,2 CM
13	RECOQUE DE MÃO RENOVADO PLUS, FLUXO DE ÁGUA 5,5 LPM, 410 MM, MODELO 70.912 DA BRANCO
14	ALAMBRAO QUADRA POLIESPORTIVA, SUSTENTADO EM ESTRUTURA COM TUBO METÁLICO DE 2" CHAPA 1,5mm, E FECHAMENTO EM ALAMBRAO COM TELA METÁLICA FLEXÍVEL, MALHA 50mm REVESTIDA EM PVC NA COR VERDE, EM 10' X 15' PISO NO 1500' X 1500', FECHAMENTO SUPERIOR EM REDE DE MANTA MALHA 50mm (12000' X 15000')
15	SISTEMA DE DIVISÓRIA DA NEOCON, LINHA ALGORAC PLUS, EM LAMINADO COMPACTO DE ALTA DENSIDADE, TIPO PAINEL ESTRUTURAL, COM ACABAMENTO MADERADO DUPLA FACE, E ACESSÓRIOS DE ALUMÍNIO ESTRUSADO FORÇADO, 40"
16	SISTEMA DE PORTAS DA NEOCON, LINHA NOVIA ALGORAC EM LAMINADO COMPACTO DE ALTA DENSIDADE, TIPO PAINEL ESTRUTURAL, COM ACABAMENTO MADERADO DUPLA FACE, E ACESSÓRIOS DE ALUMÍNIO ESTRUSADO FORÇADO, 40"
17	BANCO SIMPLES, SEM CABIDEIRO 150X40X44cm DA NEOCON, CONFECIONADO EM PAINEL ESTRUTURAL (TS), BLOCO/TORRE COM 4 ARMÁRIOS SOBREPÓSITOS, DIMENSÕES: ARMÁRIO 30X40X45cm, BLOCO 30X40X19cm, QUANTIDADE DE ARMÁRIOS INDIVIDUAIS
18	ARMÁRIO PARA VESTIÁRIO, SISTEMA NEOCON, CONFECIONADO EM PAINEL ESTRUTURAL (TS), BLOCO/TORRE COM 4 ARMÁRIOS SOBREPÓSITOS, DIMENSÕES: BLOCO 30X40X19cm, BLOCO 30X40X19cm, QUANTIDADE DE ARMÁRIOS INDIVIDUAIS
19	CORRIMO EM TUBO REDONDO AÇO CARBONO 1 1/2" COM PINTURA EM ESMALTE SINTÉTICO NA COR BRANCA, FIXO NA PAREDE ATRAVÉS DE VARÃO REDONDO DORMADO 30mm, MODO
20	PERTE METÁLICO CÔNICO, RETO FLANGEADO H=9,00cm, ACABAMENTO GALVANIZADO COM PINTURA EM ESMALTE SINTÉTICO, DIÂMETRO BASE Ø 114mm, DIÂMETRO TÓPO Ø 80mm
21	CORRIMO EM TUBO REDONDO AÇO CARBONO 1 1/2" E 1 1/4" H=80cm, COM PINTURA EM ESMALTE SINTÉTICO NA COR BRANCA, CHAMBAO NO PÉTORO, COM ARGAMASSA DE CHAMBAO TIPO GRANUL, MODO LINHA
22	MALHA ESTRUTURAL, METÁLICA EM PERFIL "L" 3"X2", PARA COBERTA DA PASSARELA (QUADROS DE 80X140cm) PREENCHIDOS COM RIPAS DE MADEIRA de 150x50mm, TIPO PERGOADO
23	ESTRUTURA DE MADEIRA/PLAQUES, DIMENSÃO 25X 25X3,00m (SENDO PARTE CRAVADA NO SOLO E CHAMBAO COM CONCRETO) PARA SUSTENTADA DA COBERTA DA PASSARELA DE PEDESTRE
24	BANDEJA EM QUARTZO NATURAL, TIPO SILSTONE, ESPESURA 20mm, COR ALUMÍNIO NUBE

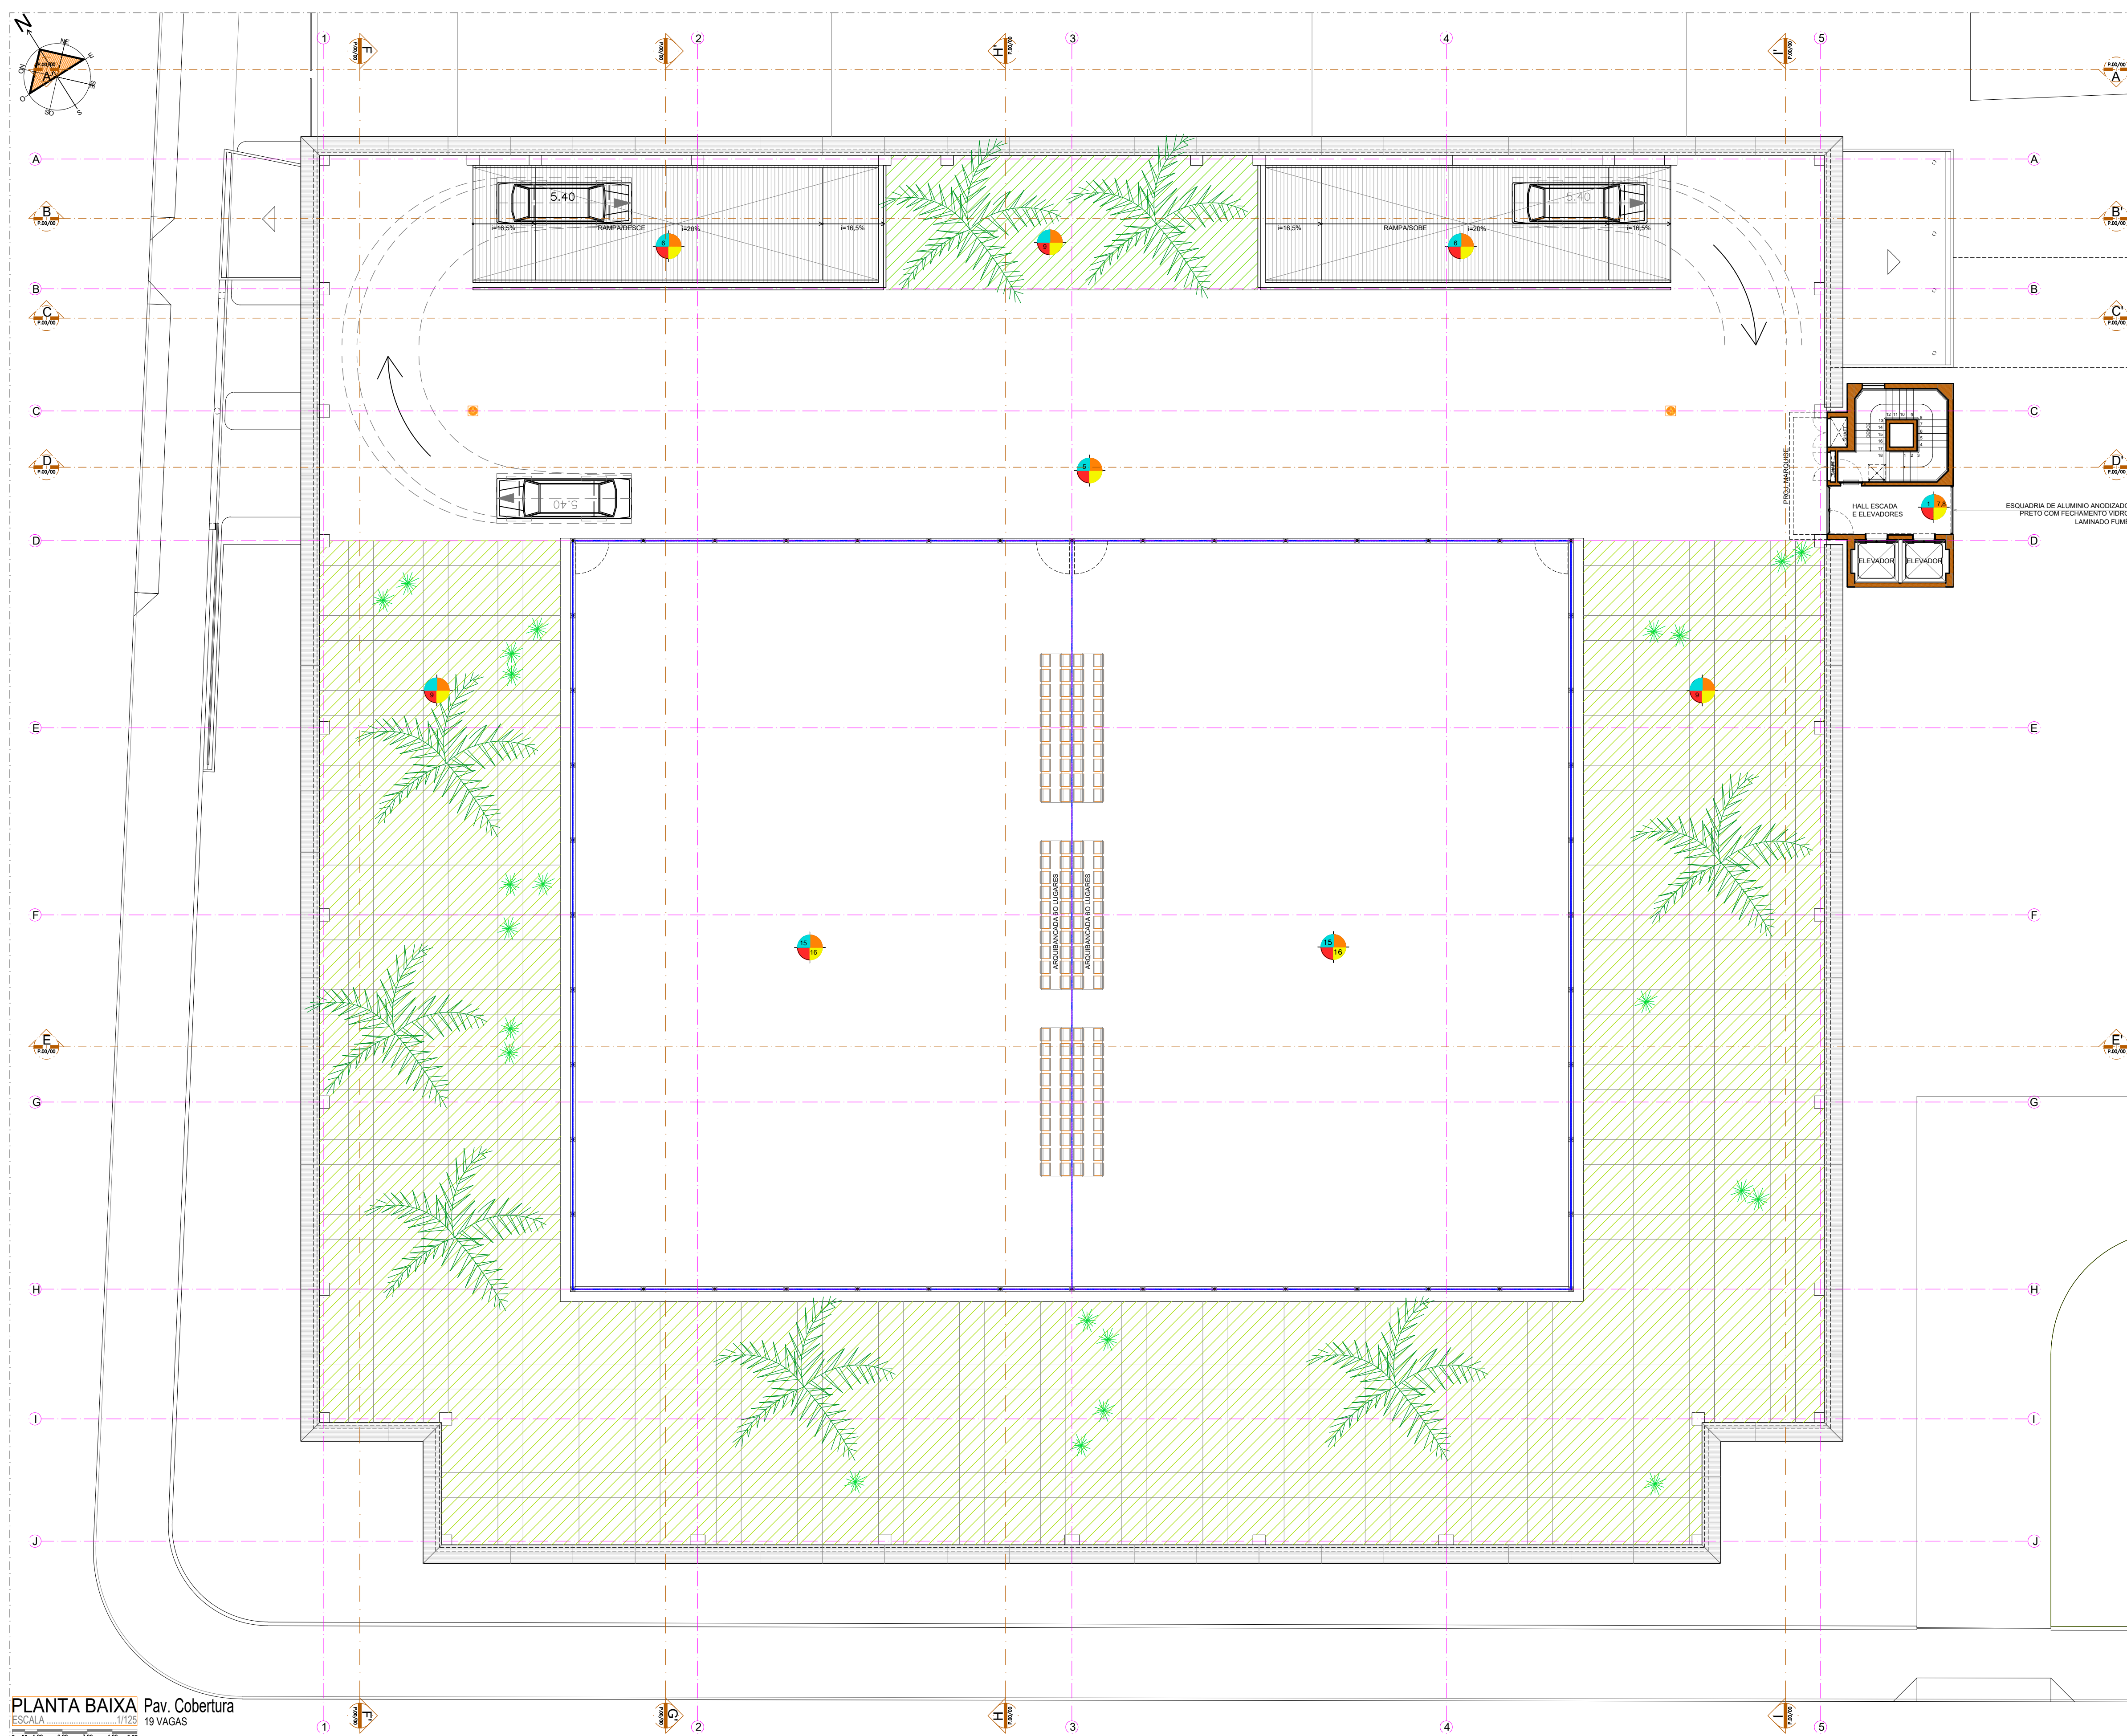

PLANTA BAIXA Pav. Cobertura
ESCALA 1/125
19 VAGAS

0 2m 4m 6m 8m 10m