

RESPONSABILIDADE
DIMO - DIVISÃO DE ADMINISTRAÇÃO DOS IMÓVEIS
 Grupo de Trabalho de Acompanhamento das Obras de Ampliação da Infraestrutura Imobiliária do TCE

PROJETO
ARQUITETURA
 PROJETO DE REFORMA COM ACRÉSCIMO DE ÁREA, CONTRUÇÃO DO ED. GARAGEM DO TCE-PE
 479 VAGAS

PROPRIETÁRIO
 TRIBUNAL DE CONTAS DO ESTADO DE PERNAMBUCO - TCE-PE

LOCAL
 RUA DA AURORA, 777 - SANTO AMARO, RECIFE - PE.


DESENHO
EDIFICAÇÃO 03_ED. GARAGEM - A ser construído
 DETALHAMENTO WC FEMININO ESCALA 1/25

JANEIRO 2017
P.03/04
 REVISADO
 17/01/2017

ÁREAS
 ESPAÇO INTERNO: 11,2m²

ASSINATURA RESPONSÁVEL



 TRIBUNAL DE CONTAS DO ESTADO DE PERNAMBUCO
 PROPRIETÁRIO


EMANUEL ALVES DE ALMEIDA
 CAU Nº 46027-3 emanuel@tce.pe.gov.br



MARIA HELENA PEREIRA ANDRADE
 CAU Nº 80175-5 mariahelena@tce.pe.gov.br

ESPECIFICAÇÕES


ITEM	PRODUTOS
1	PISO LENÇOL TIPO GRANULITE POLÍDIO COM ESPESURA MÍNIMA DE 1 CM E JUNTA DE PVC DE 2MM, MALHA QUADRADA DE 100M
2	PORCELANATO MARMORIADO 30X30CM REF. CANELA DE EMANUAÇÃO NATURAL, RETIFICADO, DA PORTOBELLO
3	GRANITO POLÍDIO TIPO BRANCO SÃO PAULO, EM PLACAS 60X60CM COM JUNTA COLADA.
4	PISO VINÍLICO DO LVT (LUXURY VINYL TILE) A BASE DE PVC, EM REGIÃO DE 4 X 200 X 1200MM, REF. LOFT DA LAURATEX, COLADO SOBRE LENÇOL DE GRANITE
5	CONCRETO INDUSTRIAL POLÍDIO COM JUNTA SERRADA E PREENCHIDA COM ARGAMASSA FLEXÍVEL (CAFEAMENTO DA ESTRUTURA PRE-MOLDADA)
6	CONCRETO INDUSTRIAL COM ACABAMENTO RÍSTICO NAS RAMPAIS (USAR DESEMPOLADORA DE MADEIRA PARA GARANTIR ADEQUÊNCIA DOS PNEUS)
7	REVESTIMENTO EM MOSAICO TIPO PEDRA PORTUGUESA MINEIRA, EM CORES VARIADAS RESUNDO DESENHO (ORDEM DA PEDRA EM PLACA E NÃO EM BLOCO)
8	PAVIMENTAÇÃO EM BLOCO INTERTRAVADO ACIDIZADO EM CORES DIVERSAS NO FORMATO TRAPEZOIDAL, CONCRETO LÍQUIDA ESPECIAL, (VITAL, PESSOA DE MELO), UTILIZAR PISO TÁTIL (DIRECCIONAL E ALERTA) DO MEMBR FABRICANTE.
9	PAVIMENTAÇÃO EM BLOCO INTERTRAVADO ACIDIZADO EM CORES DIVERSAS NO FORMATO RETANGULAR, UTILIZAR PISO TÁTIL (DIRECCIONAL E ALERTA) DO MEMBR FABRICANTE.
10	PISO PERMEÁVEL TIPO PAVI COORDIGRAMA, DA CONCREFOX, DIM. 40X30X3CM.
11	PISO PERMEÁVEL TIPO COORDIGRAMA, 60X40X10CM DA MARCA MAGGI
12	PISO LENÇOL EM CONCRETO INDUSTRIAL COM RESISTÊNCIA DE 30 MPa, ESPESURA 10CM, ACABAMENTO SEM POLÍDIO COM JUNTAS SERRADAS E PREENCHIDAS COM ARGAMASSA FLEXÍVEL (MALHA DE 100M X LARGURA DA CALÇADA)
13	PAVIMENTAÇÃO EM BLOCO INTERTRAVADO 20X10X10CM EM CORES DIVERSAS NO FORMATO RETANGULAR, UTILIZAR PISO TÁTIL (DIRECCIONAL E ALERTA) DO MEMBR FABRICANTE. PAGINAÇÃO SEGUNDO PROJETO DE ARQUITETURA.
14	MEDIO FIO EM CONCRETO PRE-MOLDADO 100X20X100CM, COM FACE CHAMFRADA (BEIÇÃO SEGUNDO PROJETO DE ARQUITETURA), TRECHOS CURVOS, MOLDAIS SEGUNDO O RAO ESPECÍFICO COM SEÇÃO E ACABAMENTO IDÊNTICOS AOS TRECHOS RE-TILADOS
15	QUADRA POLIÉSTER/PAVIMENTO COM PINTURA A BASE DE POLIURETANO (PU) DA POLYPOY COM PRIMER SOBRE SUPERFÍCIE DE CONCRETO SEMI-POLÍDIO
PAREDE	
1	ALVENARIA DE TUILOS CERÂMICO OU BLOCO DE CONCRETO, COM CHARGO E REBOCO PARA RECEBER PINTURA OU TEXTURA
2	FORRO LISO ACARTONADO PERFORADO COM JUNTO DE DILATAÇÃO TIPO TABCA COM PINTURA, LATEX PVA NA COR BRANCO NEVE
3	PANEL SGP/PMDF, EM CHAPA DE ALUMÍNIO PERFORADO DA VENTIL DOUGLAS (DIM. 400 X 800MM) PAGINAÇÃO SEGUNDO PROJETO DE ARQUITETURA
4	DIVISÓRIA EM 60 MM DA DIVISITEM NA COR BRANCO E PERFIL DE ALUMÍNIO ANODIZADO BRANCO, QUADROS COM FECHAMENTOS OPACOS E TRANSPARENTES (MCF E VIDRO)
5	PINTURA ACRÍLICA NA COR A ESPECIFICAR SOBRE MASSA CORRIDA
6	PINTURA ACRÍLICA SOBRE SUPERFÍCIE DE CONCRETO APARENTE
7	PINTURA COM TINTA LATEX PVA NA COR BRANCO NEVE, SOBRE MASSA CORRIDA
8	RODAPÊ EM GRANULITE POLÍDIO COM ALTURA DE 70MM COM ESPESURA DE 10MM, ACABAMENTO POLÍDIO IDÊNTICO AO PISO
9	GESELO ACARTONADO - DRIVYALL, ESTRUTURADO, COM PERFIS METÁLICOS FIXADOS NO PISO E TETO (LATE), COM MONTANTE EM PERFIL DE AÇO GALVANIZADO DE 30MM E FECHAMENTO EM PLACA CIMENTOSA DE 12,5MM
10	DIVISÓRIA TIPO DIVILUX COM CHAPA DURA DE FIBRAS DE FULCÃO TIPO PNEUMÁTICA COM ACABAMENTO EM RESINA MELANINADA DE BAIXA PRESSÃO COM MODO CELULAR E PERFIS DE ALUMÍNIO ANODIZADO NATURAL, DIM. PAREDES 30 X 100 X 2,10 MM, PAREDES 30 X 80 X 2,10 MM
11	TEXTURA ACRÍLICA CORAL/PLA, COM ACABAMENTO EM ROLÃO DE Lã, NA COR BRANCA PARA RECEBER PINTURA ACRÍLICA
12	RODAPÊ EM GRANITO POLÍDIO TIPO BRANCO SÃO PAULO, SEGUNDO JUNTA E PAGINAÇÃO DO PISO, COM ALTURA DE 20MM OU INDICADA NO PROJETO DE ARQUITETURA, COM CHAMFRILAPARADAÇÃO NA PARTE SUPERIOR TIPO 10CM, SEGUNDO DETALHE CONSTRUTIVO
13	FECHAMENTO EM CONCRETO ESTRUTURAL, LISO APARENTE COM PINTURA ACRÍLICA NA COR A DEFINIR
14	ESPELHO CRISTAL 8MM, COM PROTEÇÃO DE BORDA, ACABAMENTO LAPOADO, COLADO COM FIN-ESPELHO SOBRE MDF NAVAL.
15	PASTILHA DE PORCELANA ESMALTADA LINHA POCOLIM 8X8 CM DA MARCA ATLAS COM COR A DEFINIR
TETO	
1	FORRO DE FIBRA MINERAL, ARMISTROVAL, 625X625MM, LINHA FINE FISSURED REGULAR COM PERFIL RETAL TIPO "T" DE 15X10"
2	GESELO LISO ACARTONADO ESTRUTURADO COM JUNTO DE DILATAÇÃO TIPO TABCA COM PINTURA, LATEX PVA NA COR BRANCO NEVE
3	FORRO DE GESELO ACARTONADO PERFORADO EM PLACAS DE 625X625MM ESTRUTURADO EM PERFIS DE ALUMÍNIO TIPO REGULAR, COM MANTA ACÚSTICA ENCAIXADA DE Lã DE 100MM
4	PLACA DE POLICARBONATO ALVEOLAR, 10MM FLAMÉ, COM ACESSÓRIOS EM ALUMÍNIO ANODIZADO PRETO.
5	PINTURA ACRÍLICA NA COR BRANCO NEVE, SOBRE MASSA CORRIDA
6	PINTURA ACRÍLICA SOBRE SUPERFÍCIE DE CONCRETO APARENTE
7	PINTURA COM TINTA LATEX PVA NA COR BRANCO NEVE, SOBRE MASSA CORRIDA
8	BANCA PARA ILUMINAÇÃO SEGUNDO PROJETO DE ARQUITETURA
9	COBERTA EM Lã, IMPERMEABILIZADA COM PROTEÇÃO MECÂNICA EM ARGAMASSA E ENCHIMENTO EM TETO JARDIM
10	COBERTA EM PERFIS METÁLICOS COM TELHA TERMOACÚSTICA
ENTRADA	
1	BACIA SANITÁRIA COM CHAPA, ACOPLADA MODELO MONTE CARLO D. DECA P. 888.17
2	MICTÓRIO COM BRÃO INTEGRADO M 715 17 COM VÁLVULA PARA MICTÓRIO HORIZONTAL, COM FECHAMENTO AUTOMÁTICO DECATMATIC ECO 2072 C
3	COISA DE SEM INCHADA QUADRADA, 100X100X100, 100X100X100
4	TORNEIRA DE PAREDE, COM FECHAMENTO AUTOMÁTICO DE PAREDE COM FECHAMENTO AUTOMÁTICO PARA LAVATÓRIO DECATMATIC ECO 1172 C
5	TORNEIRA DE MESA COM FECHAMENTO AUTOMÁTICO PARA LAVATÓRIO DECATMATIC LINK 1172 C
6	SISTEMA DE DIVISÓRIAS DA NEODON, LINHA ALCORÇAL PL 101, EM LAMINADO COMPACTO DE ALTA DENSIDADE, TIPO PAINEL ESTRUTURAL, COM ACABAMENTO MARMORIADO DA NEODON, COUPLER DE ALUMÍNIO ESTRUTURADO FÍSICO
7	SISTEMA DE PORTAS DA NEODON, LINHA NOVA ALCORÇAL EM LAMINADO COMPACTO DE ALTA DENSIDADE, TIPO PAINEL ESTRUTURAL, COM ACABAMENTO MARMORIADO DUPLA FACE, E ACESSÓRIOS DE ALUMÍNIO ESTRUTURADO FÍSICO
8	LAVATÓRIO DE SANITO SUSPENSO COM MESA, BICA CÍCLOVAL, 100X100X100
9	VÁLVULA DE ESCOAMENTO PARA LAVATÓRIO COM TAMPÃO PLÁSTICA COORDIGRAMA, 100X100, COM FIXAÇÃO ATRAVÉS DE PARAFUSO EM AÇO INOX
10	TORNEIRA PARA LAVATÓRIO DE MESA PRESSMATIC BENEFIT LEED (PARA WC ACESSÍVEL (PNE-PESSOAS COM NECESSIDADES ESPECIAIS) COM FECHAMENTO AUTOMÁTICO ATRAVÉS DE ALAVANCA, CÓDIGO 0098796 D000L
11	LAVATÓRIO DE SANITO SUSPENSO 100X100X100, 100X100X100
12	SECADOR DE MÃO SENSORIZADO DUAL PLUS, FLUXO DE AR DE SUL-SEG. +10 KMH, MODELO 70, 012 DA DRAGO
13	LUCHA HIGIÊNICA DE PAREDE SEM REGISTRO, COM FECHAMENTO AUTOMÁTICO ATRAVÉS DO PRÓPRIO SUPORTE, COM MANGUEIRA E PISTOLA BRANCA, LINHA OPTIC DA FABRIMAR
14	TAPETE ESTRADO ANTI-DERRAPANTE PARA BOX COM VENTOSAS, CONFECCIONADO EM PLÁSTICO BRANCO, DIMENSÕES: 53 X 48 X 2,5 CM
15	BANCO PARA BANHO ARTICULADO PNE, CONFECCIONADO EM AÇO INOX, DA NORRENOX, 45X70cm
16	BARRANCA DE SEGURANÇA OU APOIO, PARA BANHEIRO PNE, EM AÇO INOX 304, COM FLANGE PARA COU-TAR PARAFUSOS, DIM. 80x50
17	QUADRA POLIÉSTER/PAVIMENTO, RESISTÊNCIA EM ESTRUTURA COM TUBO METÁLICO DE 3" CHAPA 1,5mm, E FECHAMENTO EM ALUMBRADO COM TELA METÁLICA FLEXÍVEL, MALHA 25mm, REVESTIDA EM PVC, EM FIO 12 (PESO KG: 150M ²), FECHAMENTO SUPERIOR EM REDE DE NAVLON MALHA 20mm (2,20M ²)
18	CORRIMÃO EM TUBO REDONDO AÇO CARBONO 1 1/2", COM PINTURA EM ESMALTE SINTÉTICO NA COR BRANCA, FINO NA PAREDE ATRAVÉS DE VAMÃO REDONDO DOBRADO 3mm, 3mm
19	CORRIMÃO EM TUBO REDONDO AÇO CARBONO 1 1/2" E 1 1/4", 1400mm, COM PINTURA EM ESMALTE SINTÉTICO NA COR BRANCA, CILINDRADO NO PISTONAL, COM ARGAMASSA DE CHABAMENTO TIPO GROUT, Misto Linier
20	COISA DE SANITÓRIO QUADRADA - 100X100X100
21	BANCO SIMPLES, SEM CABEDEIRO 100X40X40cm, DA NEODON, CONFECCIONADO EM PAINEL ESTRUTURAL (TS)
22	ARMÁRIO PARA VESTIÁRIO, SISTEMA NEODON, CONFECCIONADO EM PAINEL ESTRUTURAL (TS), BLOCOTORE COM 4 ARMÁRIOS SOBREPÓSITOS, DIMENSÕES: ARMÁRIO 20X40X100cm
23	LUCHA ELETRÔNICA LORENZETTI, MODELO BLOQUINCHA COM BRANCA COM RESISTÊNCIA BLOQUINCHA - TENSÃO 230V, POTÊNCIA 500W, COM CORPO EM PVC RÍGIDO, COM MANGUEIRA, SUPORTE E CÃO

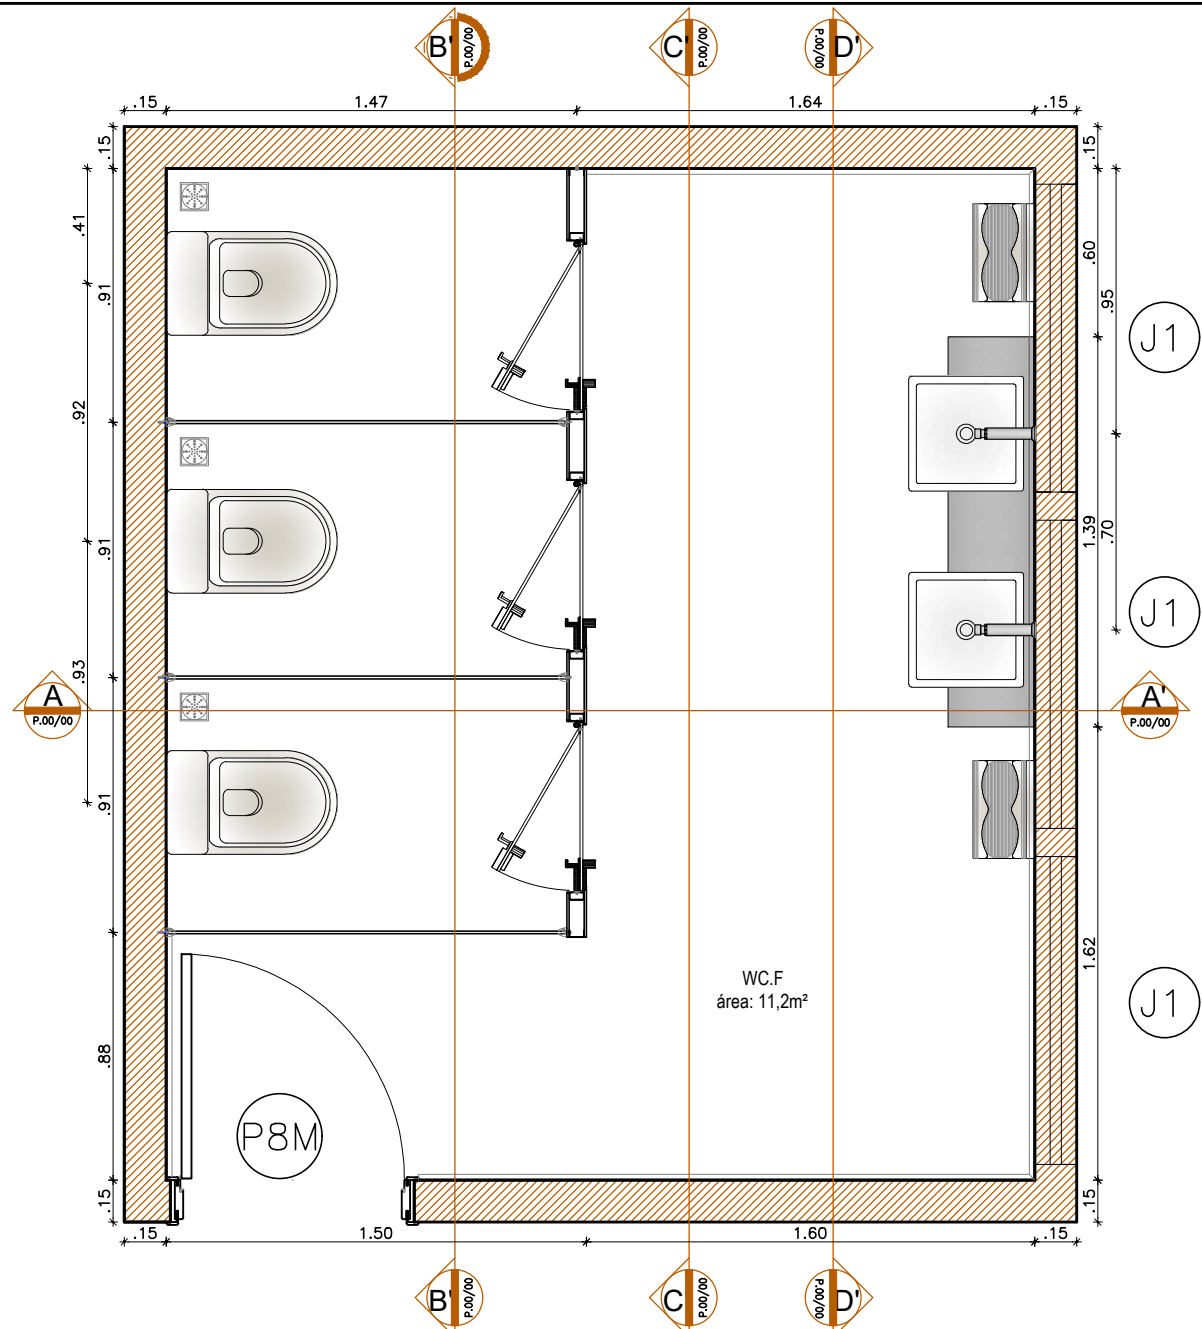


PLANTA BAIXA - LAYOUT
 ESCALA 1/25

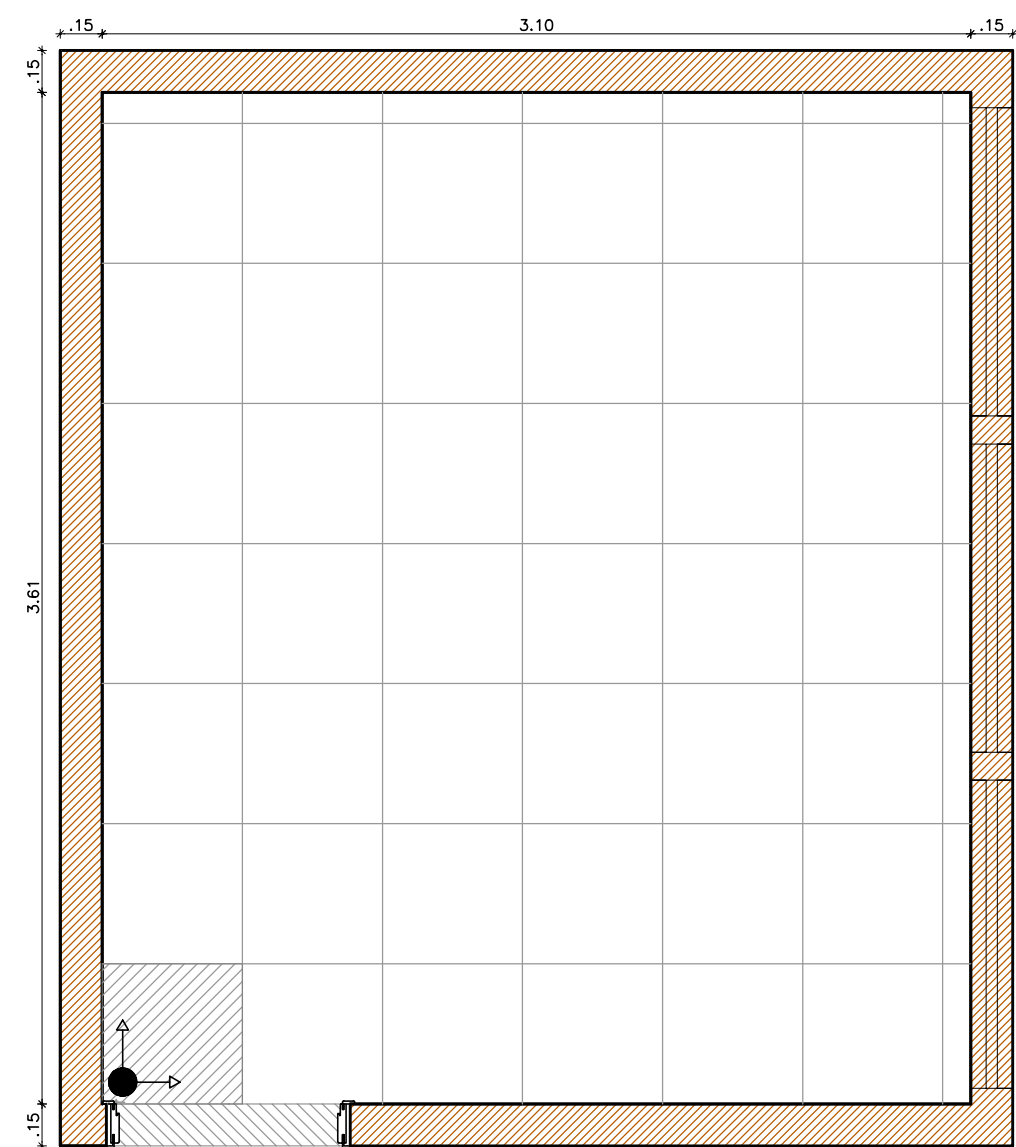


PLANTA BAIXA - PAGINAÇÃO DE PISO
 ESCALA 1/25

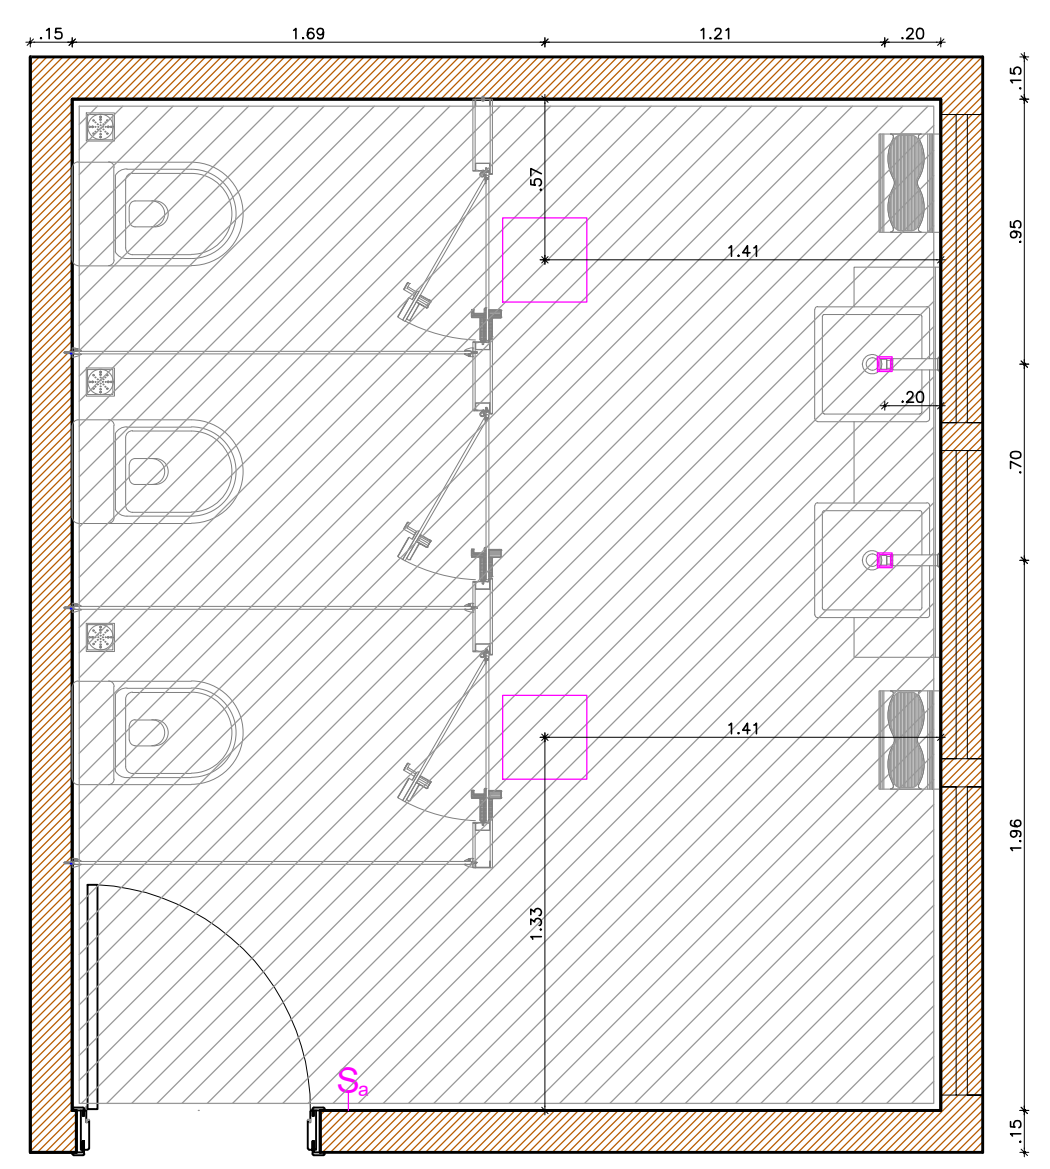


PLANTA BAIXA - FORRO E ELÉTRICA
 ESCALA 1/25

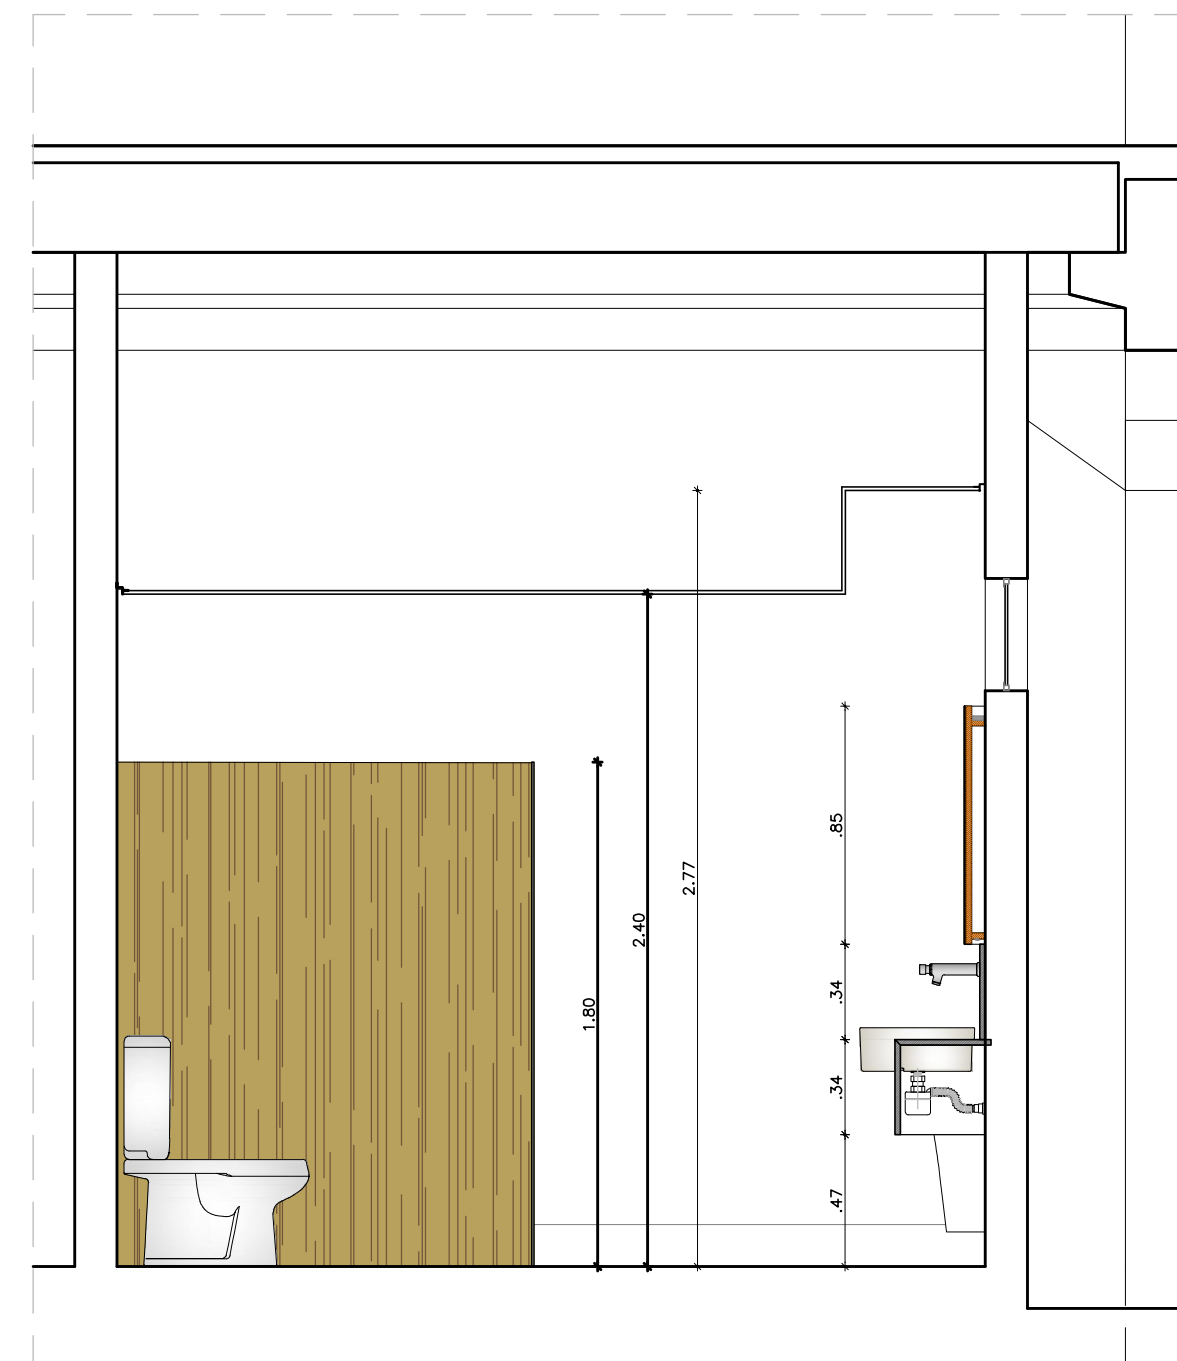


CORTE DETALHE WC-AA
 ESCALA 1/25

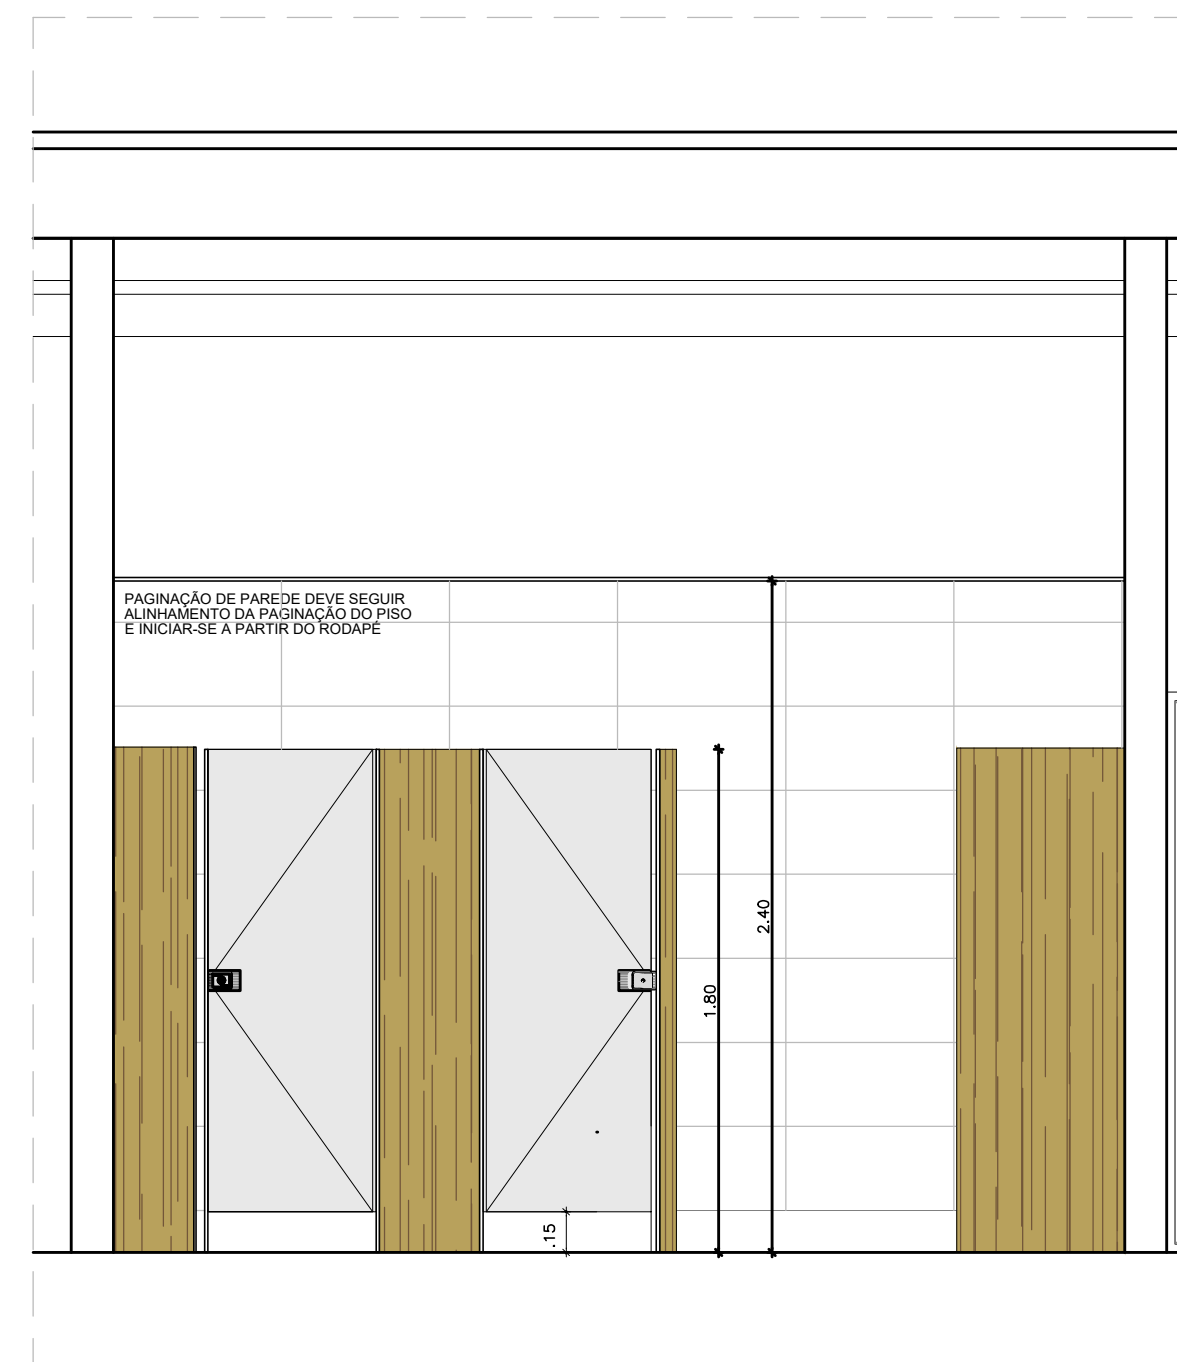

CORTE DETALHE WC-CC
 ESCALA 1/25

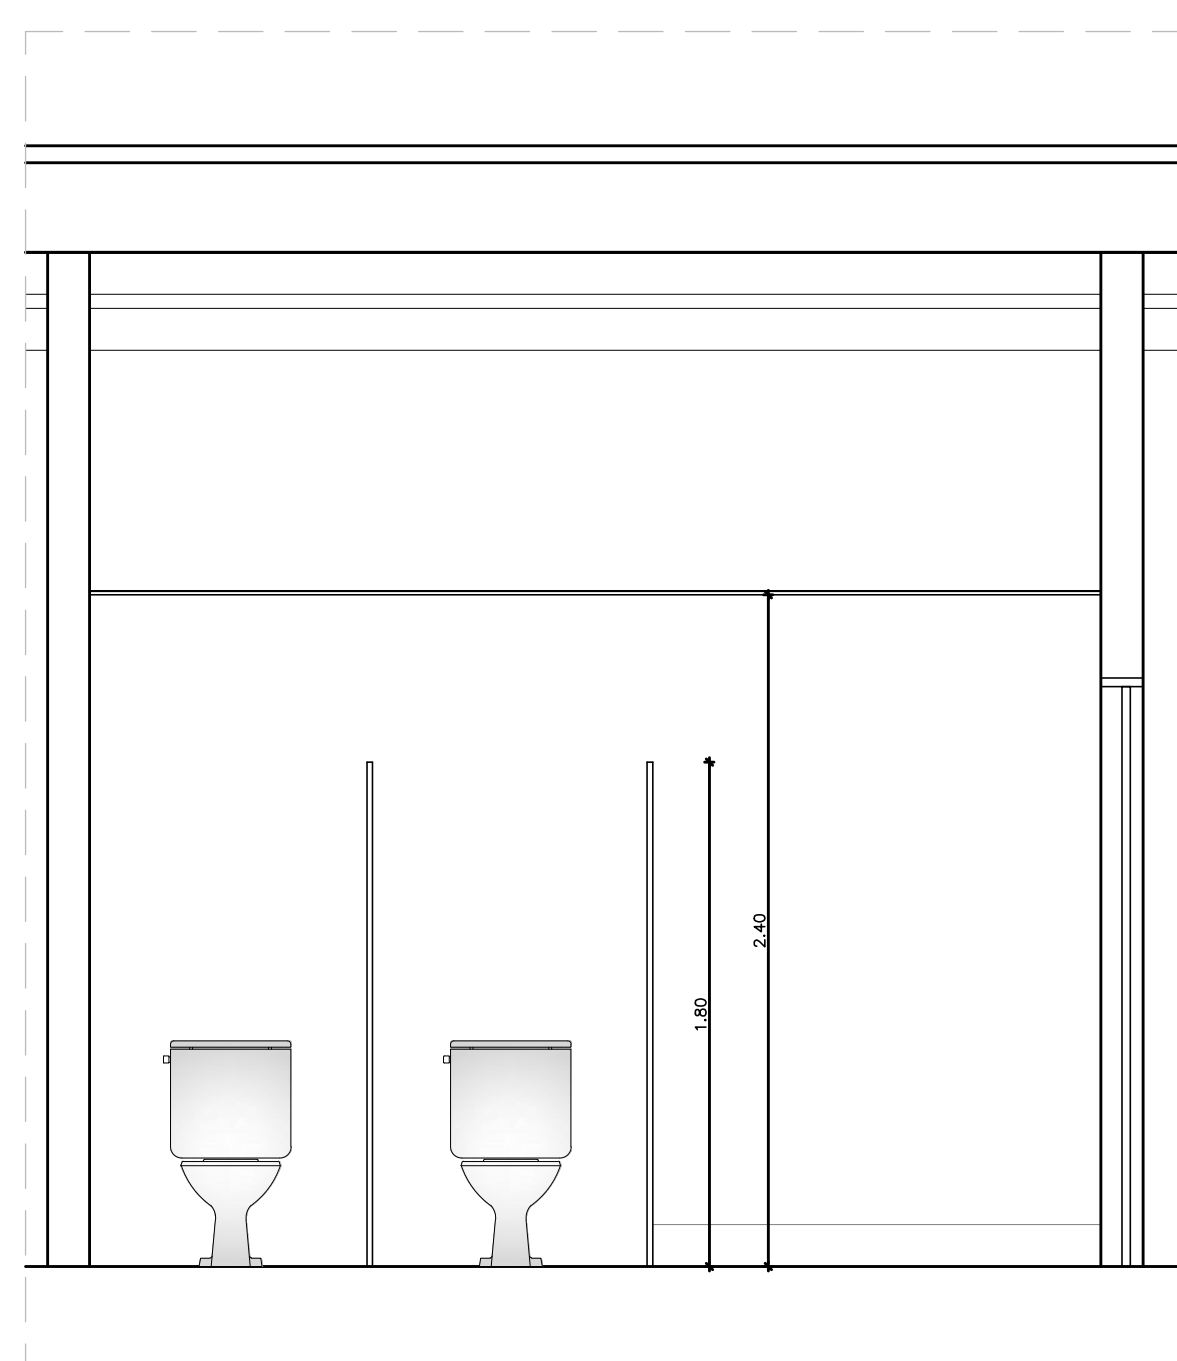

CORTE DETALHE WC-BB
 ESCALA 1/25

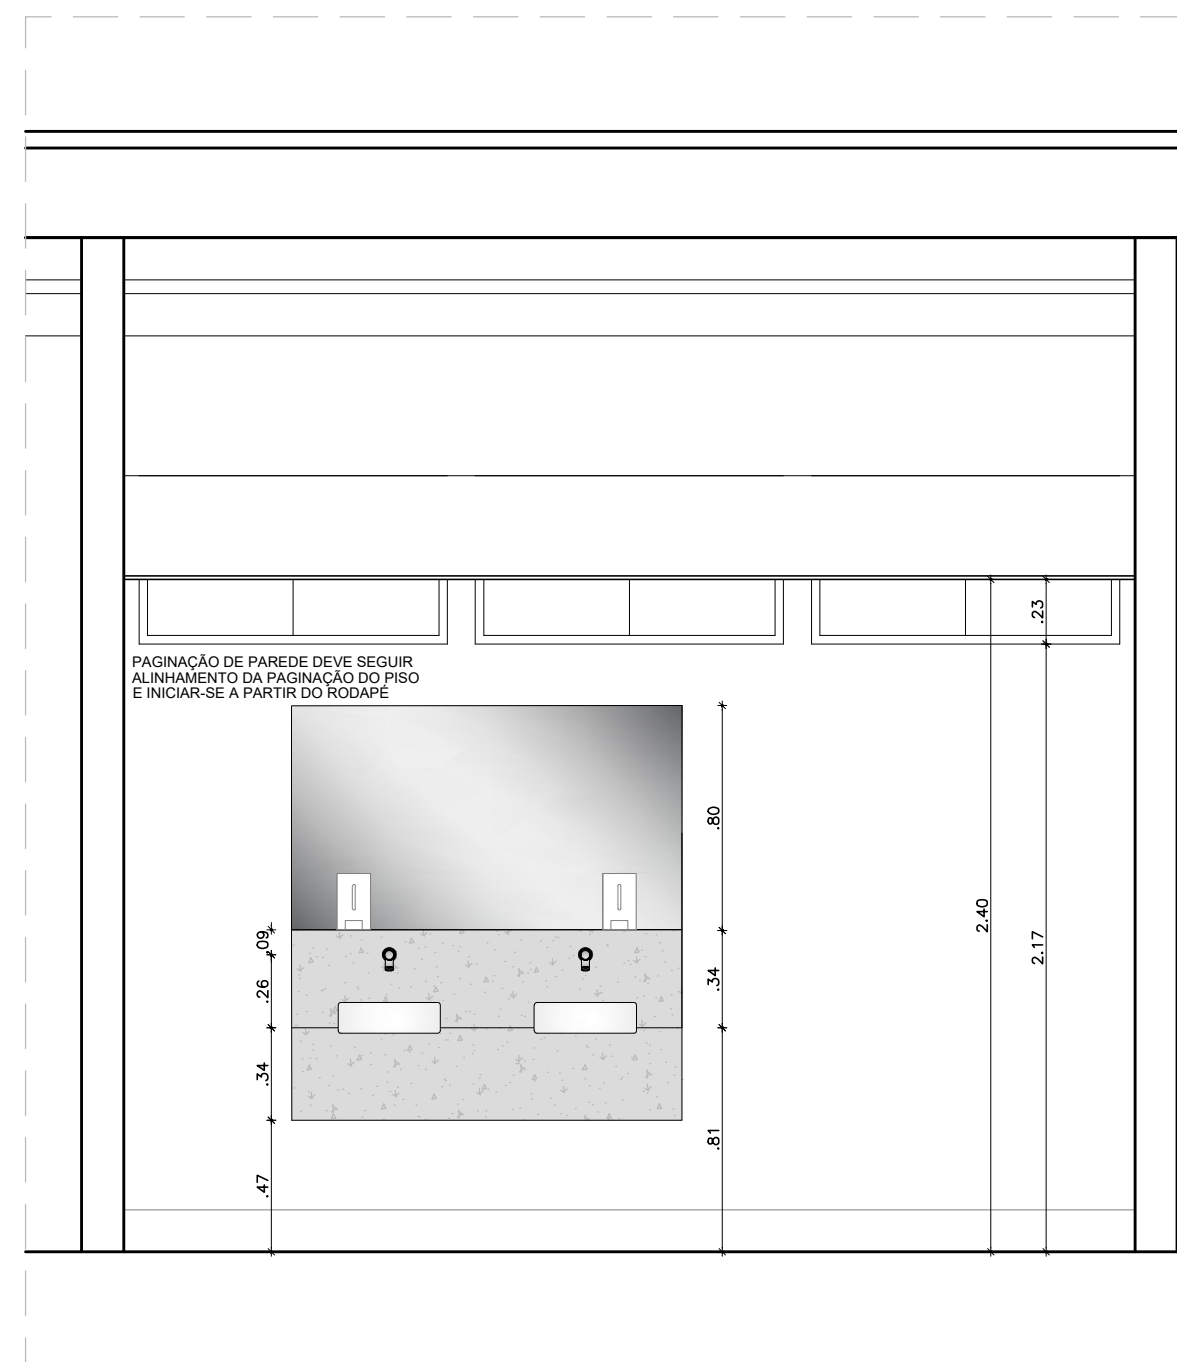

CORTE DETALHE WC-DD
 ESCALA 1/25