

RESPONSABILIDADE
DIMO - DIVISÃO DE ADMINISTRAÇÃO DOS IMÓVEIS
 Grupo de Trabalho de Acompanhamento das Obras de Ampliação da Infraestrutura Imobiliária do TCE

PROJETO
ARQUITETURA
 PROJETO DE REFORMA COM ACRÉSCIMO DE ÁREA, CONTRUÇÃO DO ED. GARAGEM DO TCE-PE
 479 VAGAS

PROPRIETÁRIO
 TRIBUNAL DE CONTAS DO ESTADO DE PERNAMBUCO - TCE-PE


LOCAL
 RUA DA AURORA, 777 - SANTO AMARO, RECIFE - PE.


DESENHO
EDIFICAÇÃO 03_ED. GARAGEM - A ser construído
 DETALHAMENTO_VC_MASCULINO ESCALA 1/25

JANEIRO 2017
P.04/04
 REVISADO
 17/01/2017

ÁREAS
 ESPAÇO INTERNO: 11,2m²

ASSINATURA RESPONSÁVEL

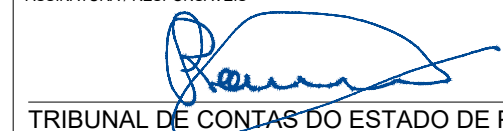
 TRIBUNAL DE CONTAS DO ESTADO DE PERNAMBUCO
 PROPRIETÁRIO


 EMANUEL ALVES DE ALMEIDA
 CAU Nº 46027-3 emanuel@tce.pe.gov.br


 MARIA HELENA PEREIRA ANDRADE
 CAU Nº A80175-5 mariahelena@tce.pe.gov.br

ESTAGIÁRIOS
 Karoline Lima do Nascimento
 Camila Maria do Nascimento

ESPECIFICAÇÕES


PISO PAREDE
 TETO OUTROS

ITEM	PRODUTOS
1	PISO LENÇOL TIPO GRANULITE POLÍDIO COM ESPESURA MÍNIMA DE 1 CM E JUNTA DE PVC DE 2MM, MALHA QUADRADA DE 100M
2	PORCELANATO MADERADO 20X20CM REF. CANEA DE EMANUAÇÃO NATURAL, RETIFICADO, DA PORTOBELLO
3	GRANITO POLÍDIO TIPO BRANCO SÃO PAULO, EM PLACAS 60X60CM COM JUNTA COLADA
4	PISO VINÍLICO DO LVT (LUXURY VINYL TILE) A BASE DE PVC, EM REGIÃO DE 4 X 200 X 1200MM, REF. LIFT DA LAUREATE, COLADO SOBRE LENÇOL DE GRANITE
5	CONCRETO INDUSTRIAL POLÍDIO COM JUNTA SERRADA E PREENCHIDA COM ARGAMASSA FLEXÍVEL (CAPEAMENTO DA ESTRUTURA PRE-MOLDADA)
6	CONCRETO INDUSTRIAL COM ACABAMENTO RÍSTICO NAS RAMPAIS (USAR DESEMPOLADORA DE MADEIRA PARA GARANTIR ADEQUÊNCIA DOS PNEUS)
7	REVESTIMENTO EM MOSAICO TIPO PEDRA PORTUGUESA MINEIRA, EM CORES VARIADAS RESUNDO DESENHO (ORDEM DA PEDRA EM PLACA E NÃO EM BLOCO)
8	PAVIMENTAÇÃO EM BLOCO INTERTRAVADO ASSIMETRICOS EM CORES DIVERSAS NO FORMATO TRAPEZOIDAL, CONCRETO LIXA ESPECIAL, (VITAL, PEDRA DE MELO), UTILIZAR PISO TÁTIL (DIRECIONAL E ALERTA) DO MESMO FABRICANTE
9	PAVIMENTAÇÃO EM BLOCO INTERTRAVADO ASSIMETRICOS EM CORES DIVERSAS NO FORMATO RETANGULAR, UTILIZAR PISO TÁTIL (DIRECIONAL E ALERTA) DO MESMO FABRICANTE
10	PISO PERMEÁVEL TIPO PAVI COORDENADA, DA CONCREFOX, DIM. 40X40X3CM
11	PISO PERMEÁVEL TIPO COORDENADA, 60X60 X 10CM DA MARCA MAGGI
12	PISO LENÇOL EM CONCRETO INDUSTRIAL COM RESISTÊNCIA DE 30 MPa, ESPESURA 10CM, ACABAMENTO SEM-POLDO COM JUNTAS SERRADAS E PREENCHIDAS COM ARGAMASSA FLEXÍVEL (MALHA DE 100M X LARGURA DA CALÇADA)
13	PAVIMENTAÇÃO EM BLOCO INTERTRAVADO 20X10X10CM EM CORES DIVERSAS NO FORMATO RETANGULAR, UTILIZAR PISO TÁTIL (DIRECIONAL E ALERTA) DO MESMO FABRICANTE - PAVIMENTAÇÃO DE ARQUITETURA
14	MEDO FIO EM CONCRETO PRE-MOLDADO 100X20X100CM, COM FACE CHAMFRADA (BEIÇÃO SEGUNDO PROJETO DE ARQUITETURA), TRECHOS CURVOS, MOLDAR SEGUNDO O RAO ESPECÍFICO COM SEÇÃO E ACABAMENTO IDÊNTICOS AOS TRECHOS RETILÍNEOS
15	QUADRA POLIÉSTER/PAVIMENTO COM PINTURA A BASE DE POLIURETANO (PU) DA POLYPOW/COM PRIMER SOBRE SUPERFÍCIE DE CONCRETO SEM-POLDO


ITEM	PRODUTOS
1	ALVENARIA DE TUILOS CERÂMICO OU BLOCO DE CONCRETO, COM CHAPISCO E REBOCO PARA RECEBER PINTURA OU TEXTURA
2	FORRO LISO ACARTONADO ESTRUTURADO COM JUNTA DE DILATAÇÃO TIPO TABCA COM PINTURA, LATEX PVA COM BRANCO NEVE
3	PANEL SCHEINPHEL, EM CHAPA DE ALUMÍNIO PERFORADO DA VANTER DOLLORE (DIM. 400 X 800MM) PAGINAÇÃO SEGUNDO PROJETO DE ARQUITETURA
4	DIVISÓRIA ESB E 80 MM DA DIVISITEM NA COR BRANCO E PERFIL DE ALUMÍNIO ANODIZADO BRANCO, QUADROS COM FECHAMENTOS OPACOS E TRANSPARENTES (MCF E VIDRO)
5	PINTURA ACRÍLICA NA COR A ESPECIFICAR SOBRE MASSA CORRIDA
6	PINTURA ACRÍLICA SOBRE SUPERFÍCIE DE CONCRETO APARENTE
7	PINTURA COM TINTA LATEX PVA NA COR BRANCO NEVE, SOBRE MASSA CORRIDA
8	RODAPÊ EM GRANULITE POLÍDIO COM ALTURA DE 70MM COM ESPESURA DE 10MM, ACABAMENTO POLÍDIO IDÊNTICO AO PISO
9	GESELO ACARTONADO - DRYWALL, ESTRUTURADO COM PERFIS METÁLICOS FIXADOS NO PISO E TETO (LATE) COM MONTANTE EM PERFIL DE AÇO GALVANIZADO DE 30MM E FECHAMENTO EM PLACA CIMENTOSA DE 12,5MM
10	DIVISÓRIA TIPO DIVILUX COM CHAPA DURA DE FIBRAS DE FULCÁPTO PREENCHIDA COM ACABAMENTO EM RESINA MELANINCA DE BAIXA PRESSÃO COM MOLO CELULAR E PERFIS DE ALUMÍNIO ANODIZADO NATURAL, DIM. PAINEL 30 X 120 X 110 MM, PERFIAS 30 X 30 X 110 MM
11	TEXTURA ACRÍLICA CORAL FLUX, COM ACABAMENTO EM ROLO DE Lã, NA COR BRANCA PARA RECEBER PINTURA ACRÍLICA
12	RODAPÊ EM GRANITO POLÍDIO TIPO BRANCO SÃO PAULO, SEGUNDO JUNTA E PAGINAÇÃO DO PISO, COM ALTURA DE 20CM OU INDICADA NO PROJETO DE ARQUITETURA, COM CHAMFRONAPARAÇÃO NA PARTE SUPERIOR TIPO 1/32M, SEGUNDO DETALHE CONSTRUTIVO
13	FECHAMENTO EM CONCRETO ESTRUTURAL, LATEX APARENTE COM PINTURA ACRÍLICA NA COR A DEFINIR
14	ESPELHO CRISTAL 8MM, COM PROTEÇÃO DE BORSA, ACABAMENTO LAPOADO, COLADO COM FIM-ESPELHO SOBRE MDF NAVAL
15	PASTELINA DE PORCELANA ESMALTADA LINHA POCOLIM SIS CM DA MARCA ATLAS COM COR A DEFINIR

ITEM	PRODUTOS
1	FORRO DE FIBRA MINERAL, ARMISTORON, 625X625MM, LINHA FINE FISURRED REGULAR COM PERFIL RETAL TIPO "T" DE 151º
2	GESELO LISO ACARTONADO ESTRUTURADO COM JUNTA DE DILATAÇÃO TIPO TABCA COM PINTURA, LATEX PVA COM BRANCO NEVE
3	FORRO DE GESELO ACARTONADO PERFORADO EM PLACAS DE 625X625MM ESTRUTURADO EM PERFIS DE ALUMÍNIO TIPO REGULAR, COM MANTA ACÚSTICA ENCAIXADA DE Lã DE 100MM
4	PLACA DE POLICARBONATO ALVEOLAR, 10MM FLAMÉ, COM ACESSÓRIOS EM ALUMÍNIO ANODIZADO PRETO
5	PINTURA ACRÍLICA NA COR BRANCO NEVE, SOBRE MASSA CORRIDA
6	PINTURA ACRÍLICA SOBRE SUPERFÍCIE DE CONCRETO APARENTE
7	PINTURA COM TINTA LATEX PVA NA COR BRANCO NEVE, SOBRE MASSA CORRIDA
8	BANCA PARA ILUMINAÇÃO SEGUNDO PROJETO DE ARQUITETURA
9	COBERTA EM Lã E IMPERMEABILIZADA COM PROTEÇÃO MECÂNICA EM ARGAMASSA E ENCHIMENTO EM TETO JARDIM
10	COBERTA EM PERFIS METÁLICOS COM TELHA TERMOACÚSTICA


ITEM	PRODUTOS
1	BACA SANITÁRIA COM CHAPA, ACOPADA MODELO MONTE CARLO DECA P. 888.17
2	MICTÓRIO COM SF40 INTEGRADO M 715.17 COM VÁLVULA PARA MICTÓRIO HORIZONTAL, COM FECHAMENTO AUTOMÁTICO DECATMATIC ECO 2972 C
3	COBA DE SEM INCHADA QUADRADA DECA 880.17 BRANCO
4	TORNEIRA DE PAREDE, COM FECHAMENTO AUTOMÁTICO DE PAREDE COM FECHAMENTO AUTOMÁTICO PARA LAVATÓRIO DECATMATIC ECO 1172 C
5	TORNEIRA DE MESA COM FECHAMENTO AUTOMÁTICO PARA LAVATÓRIO DECATMATIC LINK 1172 C
6	SISTEMA DE DIVISÓRIA DA NEODON, LINHA ALCOPLAC FLUX, EM LAMINADO COMPACTO DE ALTA DENSIDADE, TIPO PAINEL ESTRUTURAL, COM ACABAMENTO MADERADO DUPLA FACE E ACESSÓRIOS DE ALUMÍNIO ESTRUTURADO FOSCO
7	SISTEMA DE PORTAS DA NEODON, LINHA NOVA ALCOPLAC EM LAMINADO COMPACTO DE ALTA DENSIDADE, TIPO PAINEL ESTRUTURAL, COM ACABAMENTO MADERADO DUPLA FACE, E ACESSÓRIOS DE ALUMÍNIO ESTRUTURADO FOSCO
8	LAVATÓRIO DE SANITÓ SUSPENSO COM MEIA BACA CÔNICA, 16 BRANCO
9	VÁLVULA DE ESCOAMENTO PARA LAVATÓRIO COM TAMPÃO PLÁSTICA COORDO 1602 C, PLA, COM FIXAÇÃO ATRAVÉS DE PARAFUSO EM AÇO INOX
10	TORNEIRA PARA LAVATÓRIO DE MESA PRESSMATIC BENEFIT LEED (PARA WC ACESSÍVEL - PNE-PESSOAS COM NECESSIDADES ESPECIAIS) COM FECHAMENTO AUTOMÁTICO ATRAVÉS DE ALAVANCA, CÓDIGO 0098796 DOCCA
11	LAVATÓRIO DE SANITÓ SUSPENSO 1411.17 DECA
12	SECADOR DE MÃO SENSORIZADO DUAL PLUS, FLUXO DE AR DE 50L/SEG. + 410 KMH, MODELO 70.012 DA DRACO
13	DUCHA HIGIÊNICA DE PAREDE SEM REGISTRO, COM FECHAMENTO AUTOMÁTICO ATRAVÉS DO PRÓPRIO SUPORTE, COM MANGUEIRA E PISTOLA BRANCA, LINHA OPTIC DA FABRIMAR
14	TAPETE ESTRADO ANTIDERRAPANTE PARA BOX COM VENTOSAS, CONFECCIONADO EM PLÁSTICO BRANCO, DIMENSÕES: 53 X 48 X 2,5 CM
15	BANCO PARA BANHO ARTICULADO PNE, CONFECCIONADO EM AÇO INOX, DA NORRENOX, 45X70cm
16	BARRILHA DE SEGURANÇA OU APOIO, PARA BANHEIRO PNE, EM AÇO INOX 304, COM FLANGE PARA COU-TAR PARAFUSOS, DIM. 80cm
17	QUADRA POLIÉSTER/PAVIMENTO, RESISTÊNCIA EM ESTRUTURA COM TUBO METÁLICO DE 3" CHAPA 1.5mm, E FECHAMENTO EM ALUMBRADO COM TELA METALÚCA FLEXÍVEL, MALHA 50mm REVESTIDA EM PVC EM FIO 12 (PESO KG: 150M²), FECHAMENTO SUPERIOR EM REDE DE NYLON MALHA 20mm (2.200M²) M²
18	CORRIMÃO EM TUBO REDONDO AÇO CARBONO 1 1/2", COM PINTURA EM ESMALTE SINTÉTICO NA COR BRANCA, FIM NA PAREDE ATRAVÉS DE VARRÃO REDONDO DOBRADO 3mm, 3mm
19	CORRIMÃO EM TUBO REDONDO AÇO CARBONO 1 1/2" E 1 1/4", 1400mm, COM PINTURA EM ESMALTE SINTÉTICO NA COR BRANCA, CHUMBADO NO PISTORIL, COM ARGAMASSA DE CHAMBEAMENTO TIPO GROUT - Misto Linier
20	COBA DE SANITÓ QUADRADA - 100X17 DECA
21	BANCO SIMPLES, SEM CABEDEIRO 1004044mm, DA NEODON, CONFECCIONADO EM PAINEL ESTRUTURAL (TS)
22	ARMÁRIO PARA VESTIÁRIO, SISTEMA NEODON, CONFECCIONADO EM PAINEL ESTRUTURAL (TS), BLOCOTÓPORE COM 4 ARMÁRIOS SOBREPÓSTOS, DIMENSÕES: ARMÁRIO 2000x1000x1800, BLOCO 1000x1000x1800
23	DUCHA ELÉTRONICA LORENZETTI, MODELO BLOQUINHA COM BRANCA COM RESISTÊNCIA BLOQUINHA - TENSÃO 220V, POTÊNCIA 500W, COM CORPO EM PVC RÍGIDO, COM MANGUEIRA, SUPORTE E CANO

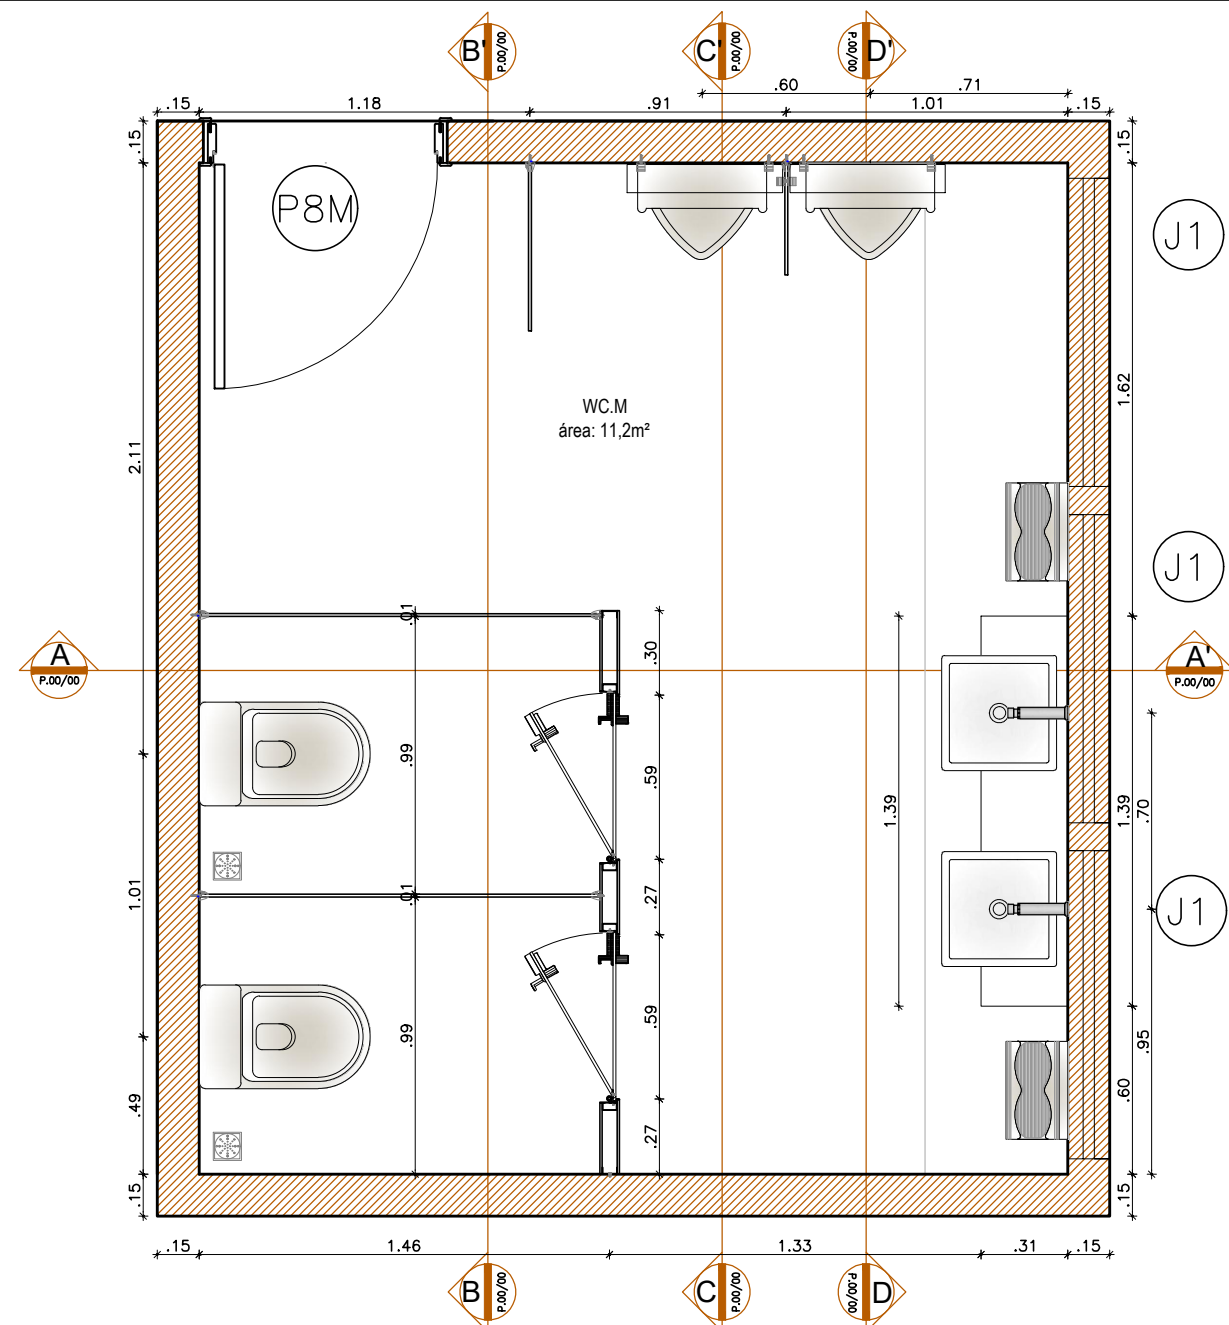


PLANTA BAIXA - LAYOUT
 ESCALA 1/25

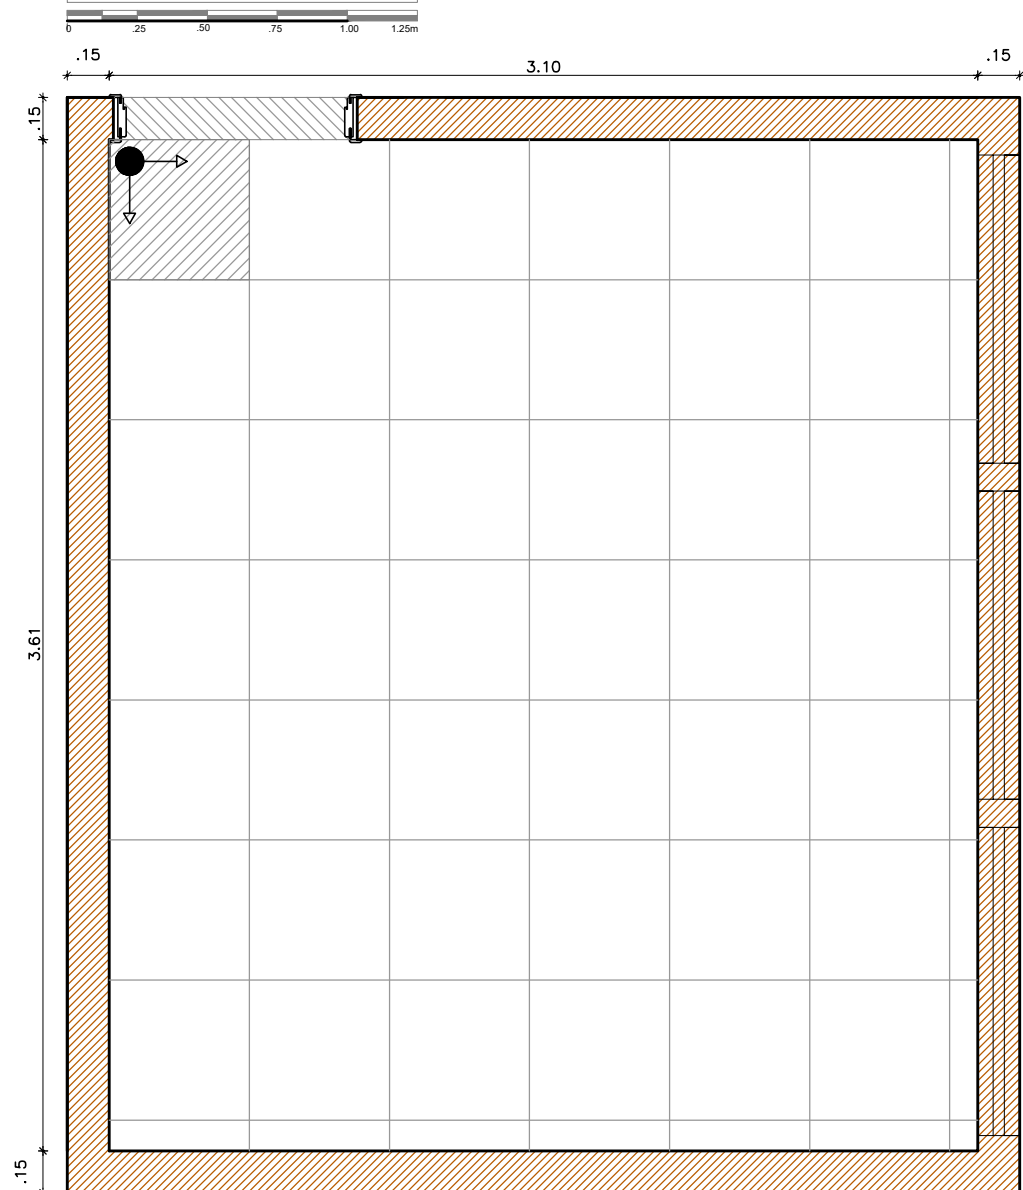


PLANTA BAIXA - PAGINAÇÃO DE PISO
 ESCALA 1/25

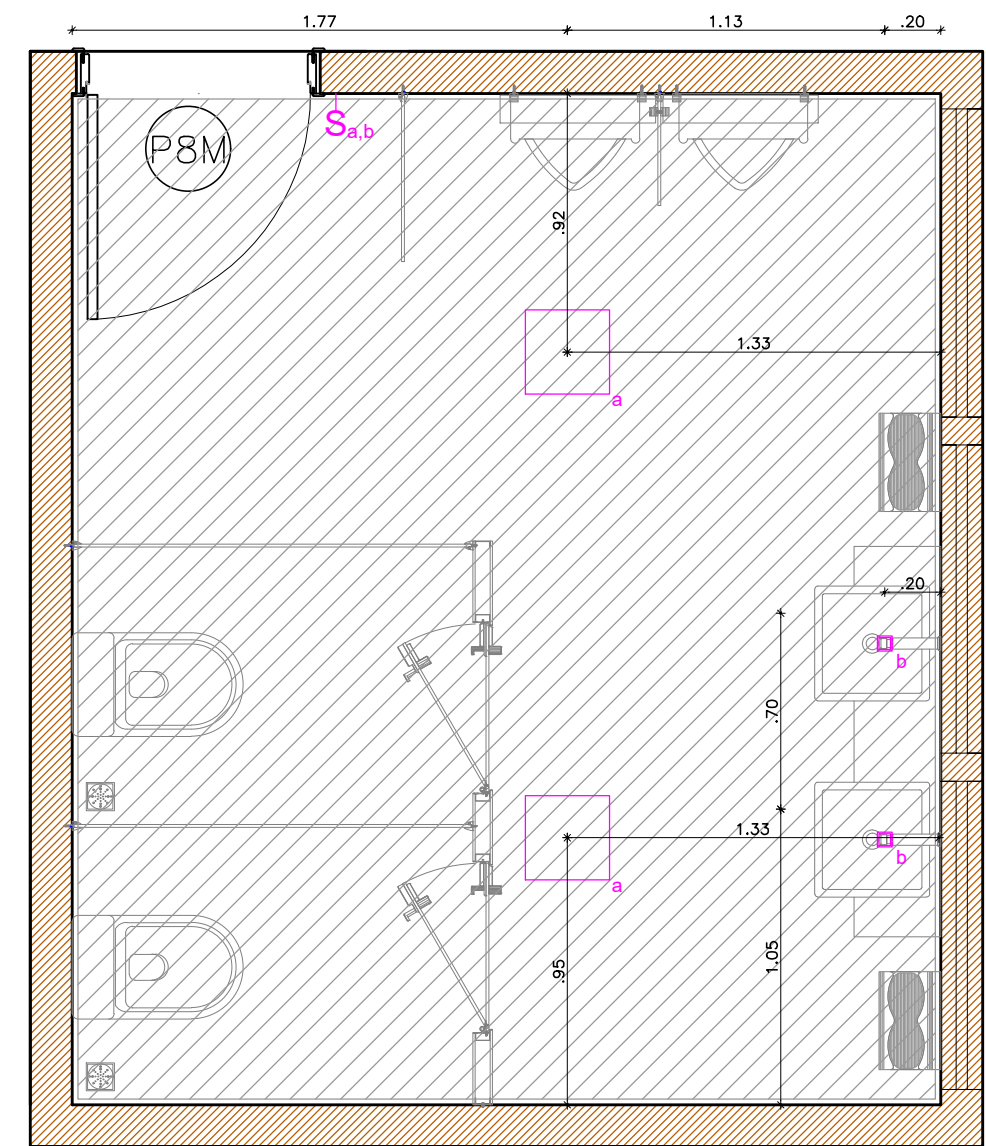


PLANTA BAIXA - FORRO E ELÉTRICA
 ESCALA 1/25

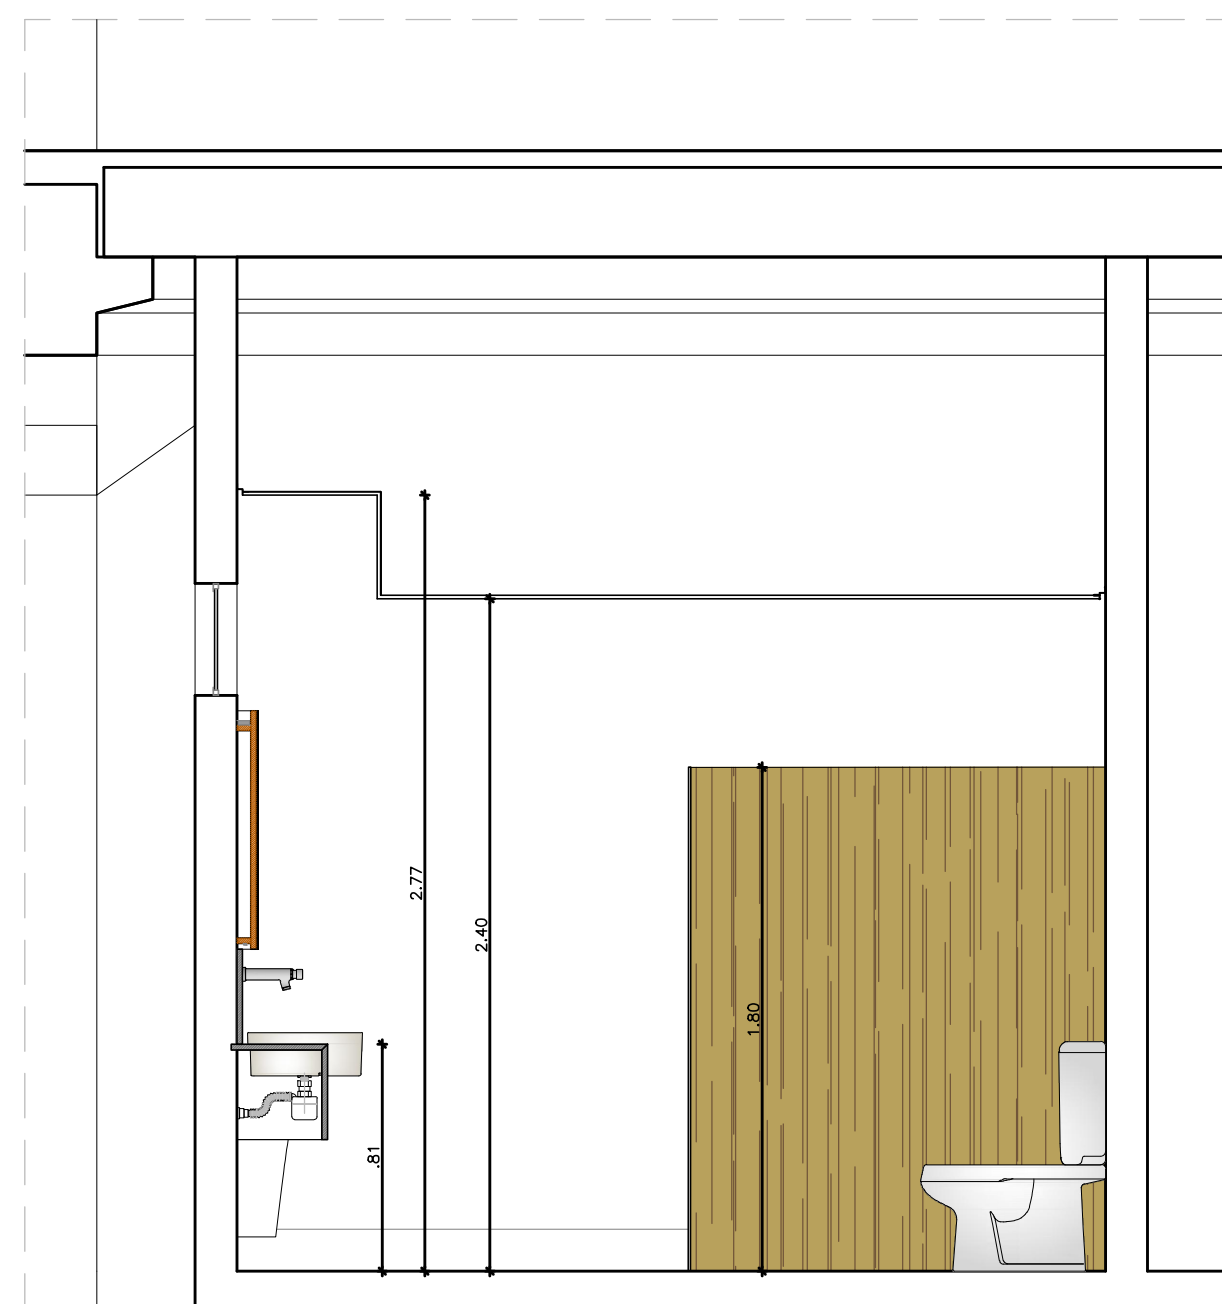


CORTE DETALHE WC-AA
 ESCALA 1/50

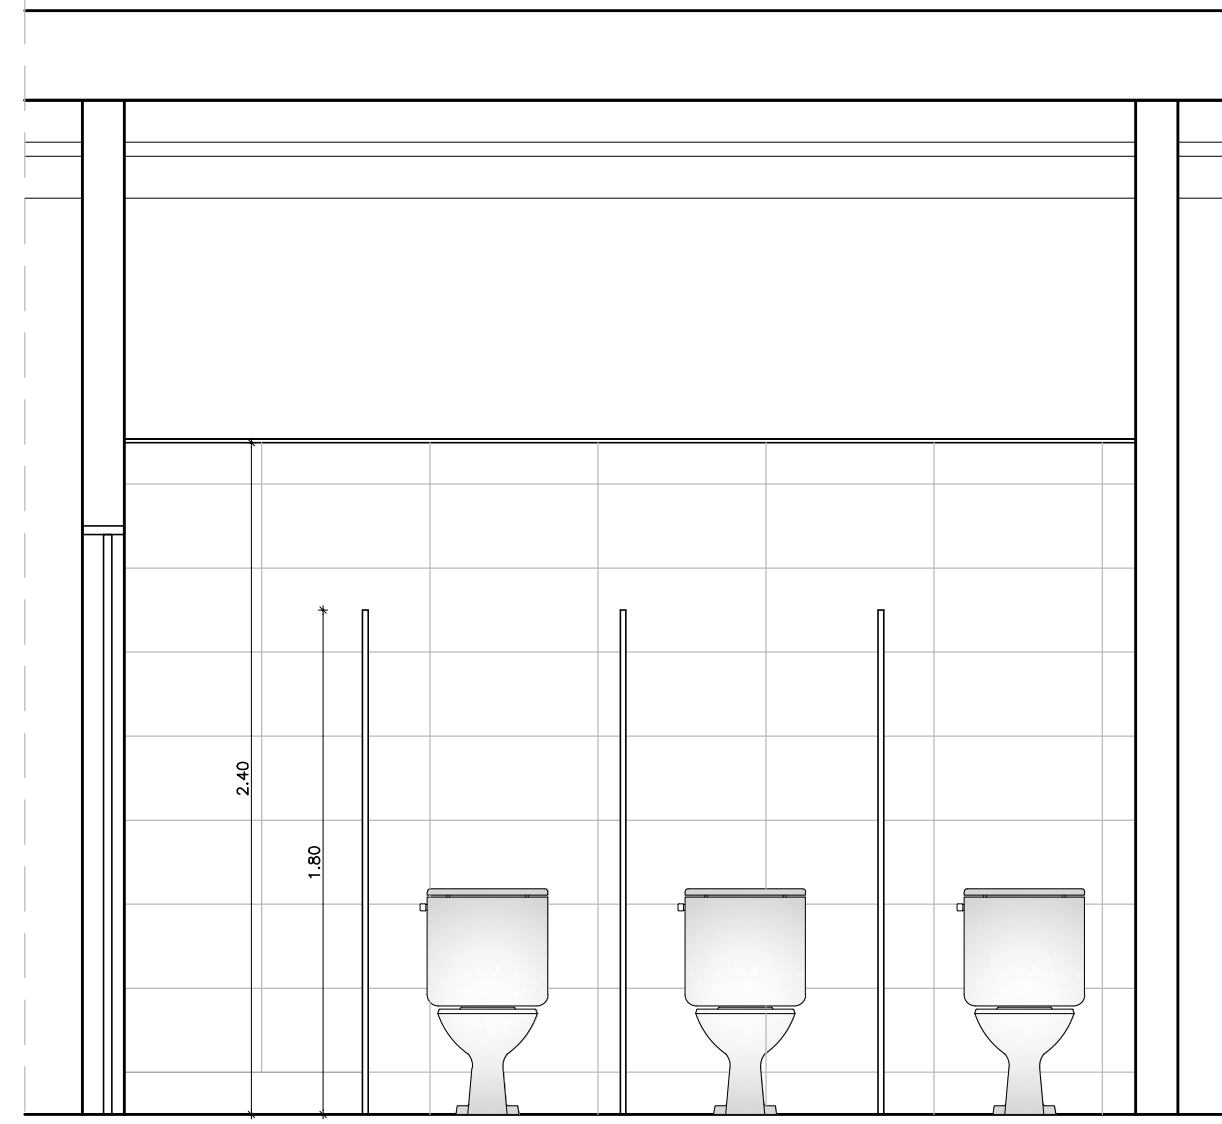

CORTE DETALHE WC-BB
 ESCALA 1/50

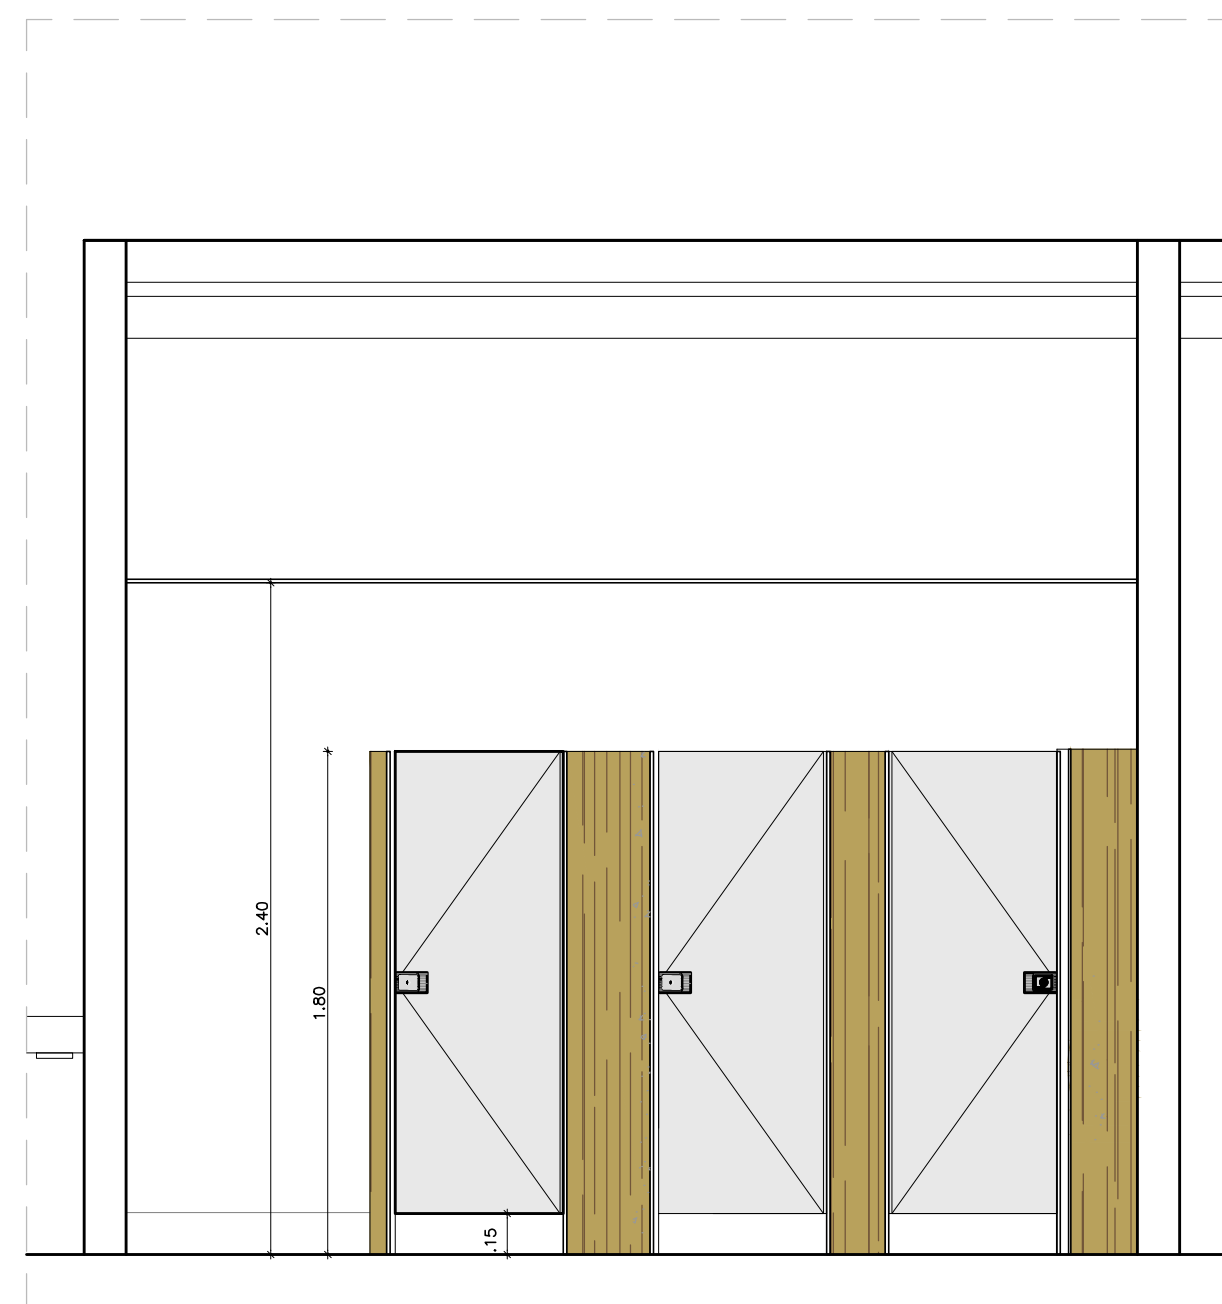

CORTE DETALHE WC-CC
 ESCALA 1/50

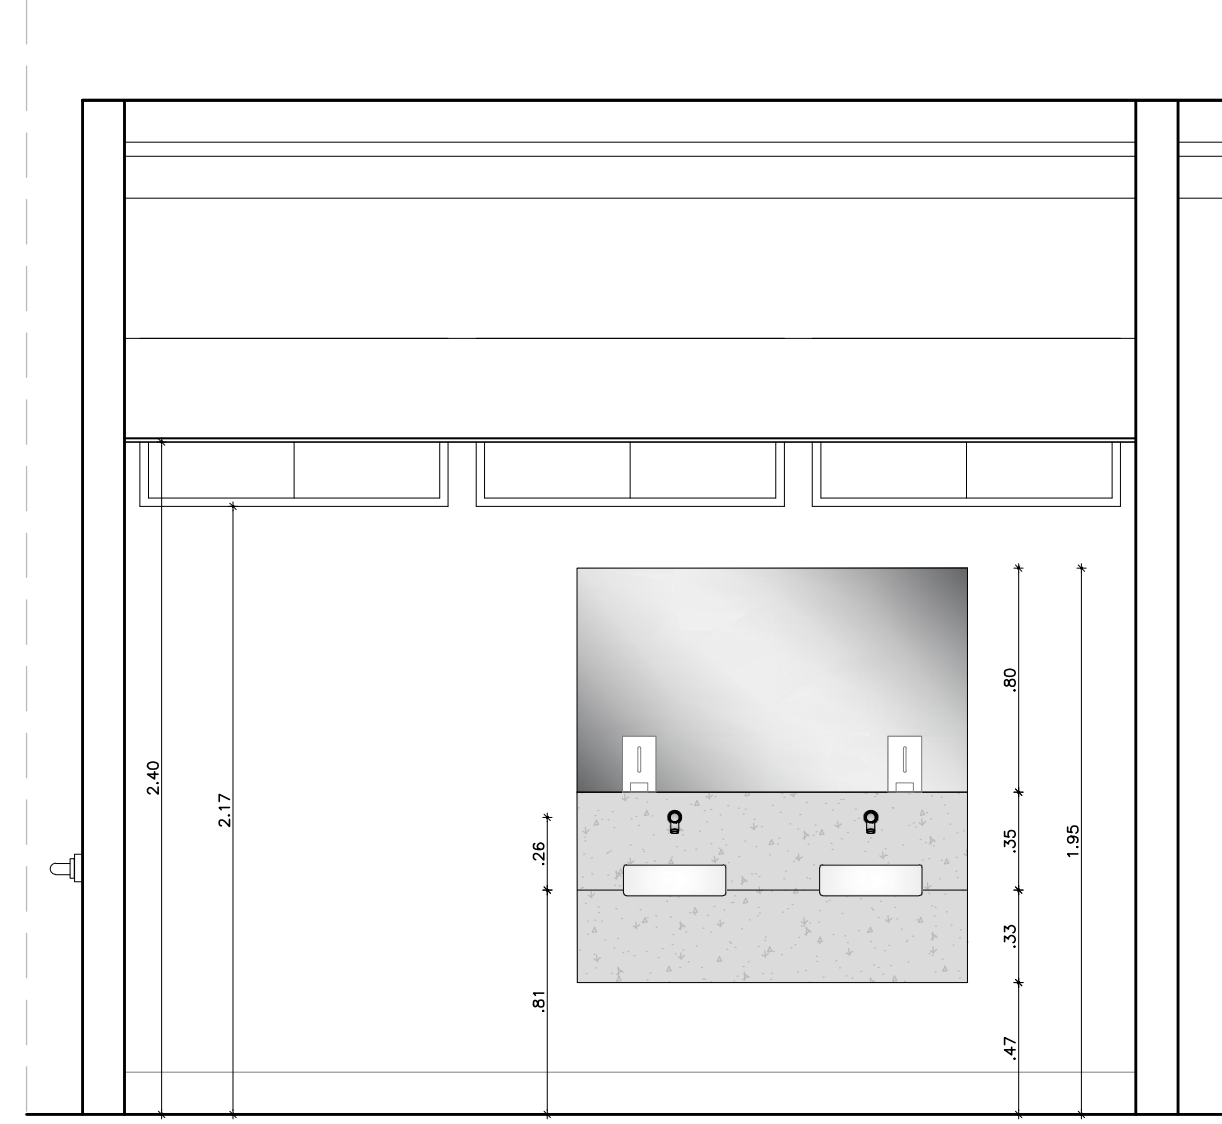

CORTE DETALHE WC-DD
 ESCALA 1/50