


Planta Baixa - Existente  
escala 1:75


LEGENDA LAYOUT

ITEM		
1	MESA REUNÃO - DIÂMETRO 1.20	01 01
1.1	MESA REUNÃO - DIÂMETRO 1.00	01 01
2	MESA 1.40x0,60	02 02
3	MESA 1.20x0,60	02 02
4	MESA 1,20x1,40	06 06
5	GELADEIRA .42X.52	01 01
6	MESA 1.60X.60	01 01
7	MESA 1.20X1.20	01 01
8	MESA .80X.60	01 01
9	ARMÁRIO ALTO 0.80x0.50x.1.63	06 02
10	ARMÁRIO BAIXO 0.80x0.60x.73,50	07 05
11	ARM.ALTO SOBRE ARM.BAIXO	04 04
12	GAVETEIRO .42x.55x.60	11 11

- OBS:  
LAYOUT ELABORADO C/ OS PRÓPRIOS MÓVEIS EXISTENTES NO LOCAL EXCETO AQUELES MARCADOS EM VERMELHO.
- NOVO
  - QUANTIDADE EXISTENTE
  - QUANTIDADE UTILIZADA

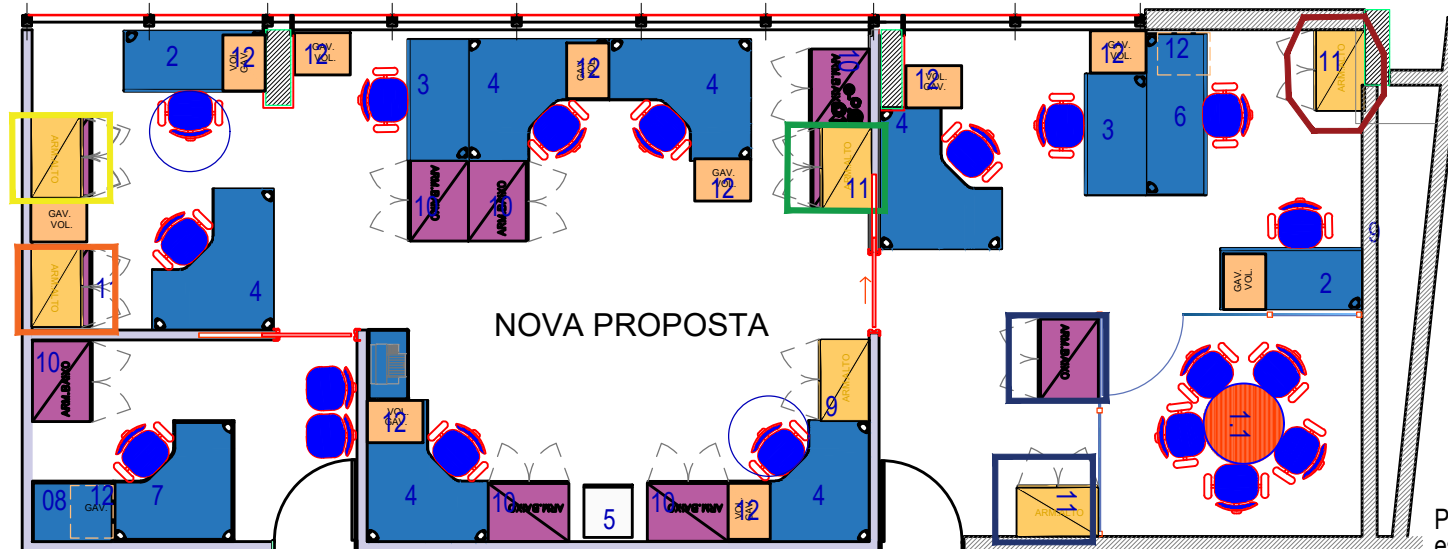

Material que não será utilizado

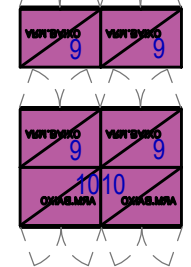

Planta Baixa - Novo Layout  
escala 1:75

# TRIBUNAL DE CONTAS DO ESTADO DE PERNAMBUCO

PROJETO: PLANTA BAIXA - NOVA PROPOSTA - SALA GCDM

DAI/DIMO/Grupo de Trabalho de Acompanhamento das Obras de Ampliação da Infraestrutura Imobiliária do TCE.

Arquiteto Responsável:

\*\*\*\*\*@tce.pe.gov.br

Fone: 3181.7812

01/03

Atualizado em 17-06-16

