

RESPONSABILIDADE
DIMO - DIVISÃO DE ADMINISTRAÇÃO DOS IMÓVEIS
Grupo de Trabalho de Acompanhamento das Obras de Ampliação da Infraestrutura Imobiliária do TCE

PROJETO
ARQUITETURA
PROJETO REFORMA E DETALHAMENTO DA PROCURADORIA EDF.DOM HÉLDER **P.01/05**

DESENHO
PLANTA BAIXA DE LEVANTAMENTO ESCALA 1/50 OUTUBRO 2016
PLANTA BAIXA DE MOVIMENTO DE PAREDE E INSTALAÇÕES
DE LUMINÁRIAS. Finalizado 14/10/2016


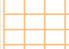


EMANUEL ALVES DE ALMEIDA
CAU Nº 46027-3 emanuel@tce.pe.gov.br
DANILO LIMA ONÓRIO PESSOA
CIRLEIDE SANTOS TAVARES

MARIA HELENA PEREIRA ANDRADE
CAU Nº A80175-5 mariahelena@tce.pe.gov.br


REVISÕES / OBSERVAÇÕES
NOTA 01 - em 14 / 10 / 2016
Conferir cotas na obra.
Qualquer dimensão diferente deverá ser informada aos responsáveis e arquitetos.
Assim como, todo imprevisto ou divergência de projeto que surgir deverá ser informado e submetido aos responsáveis e arquitetos.
Todos os materiais especificados deverão ter amostra para apreciação antes de sua aplicação.






LEGENDA



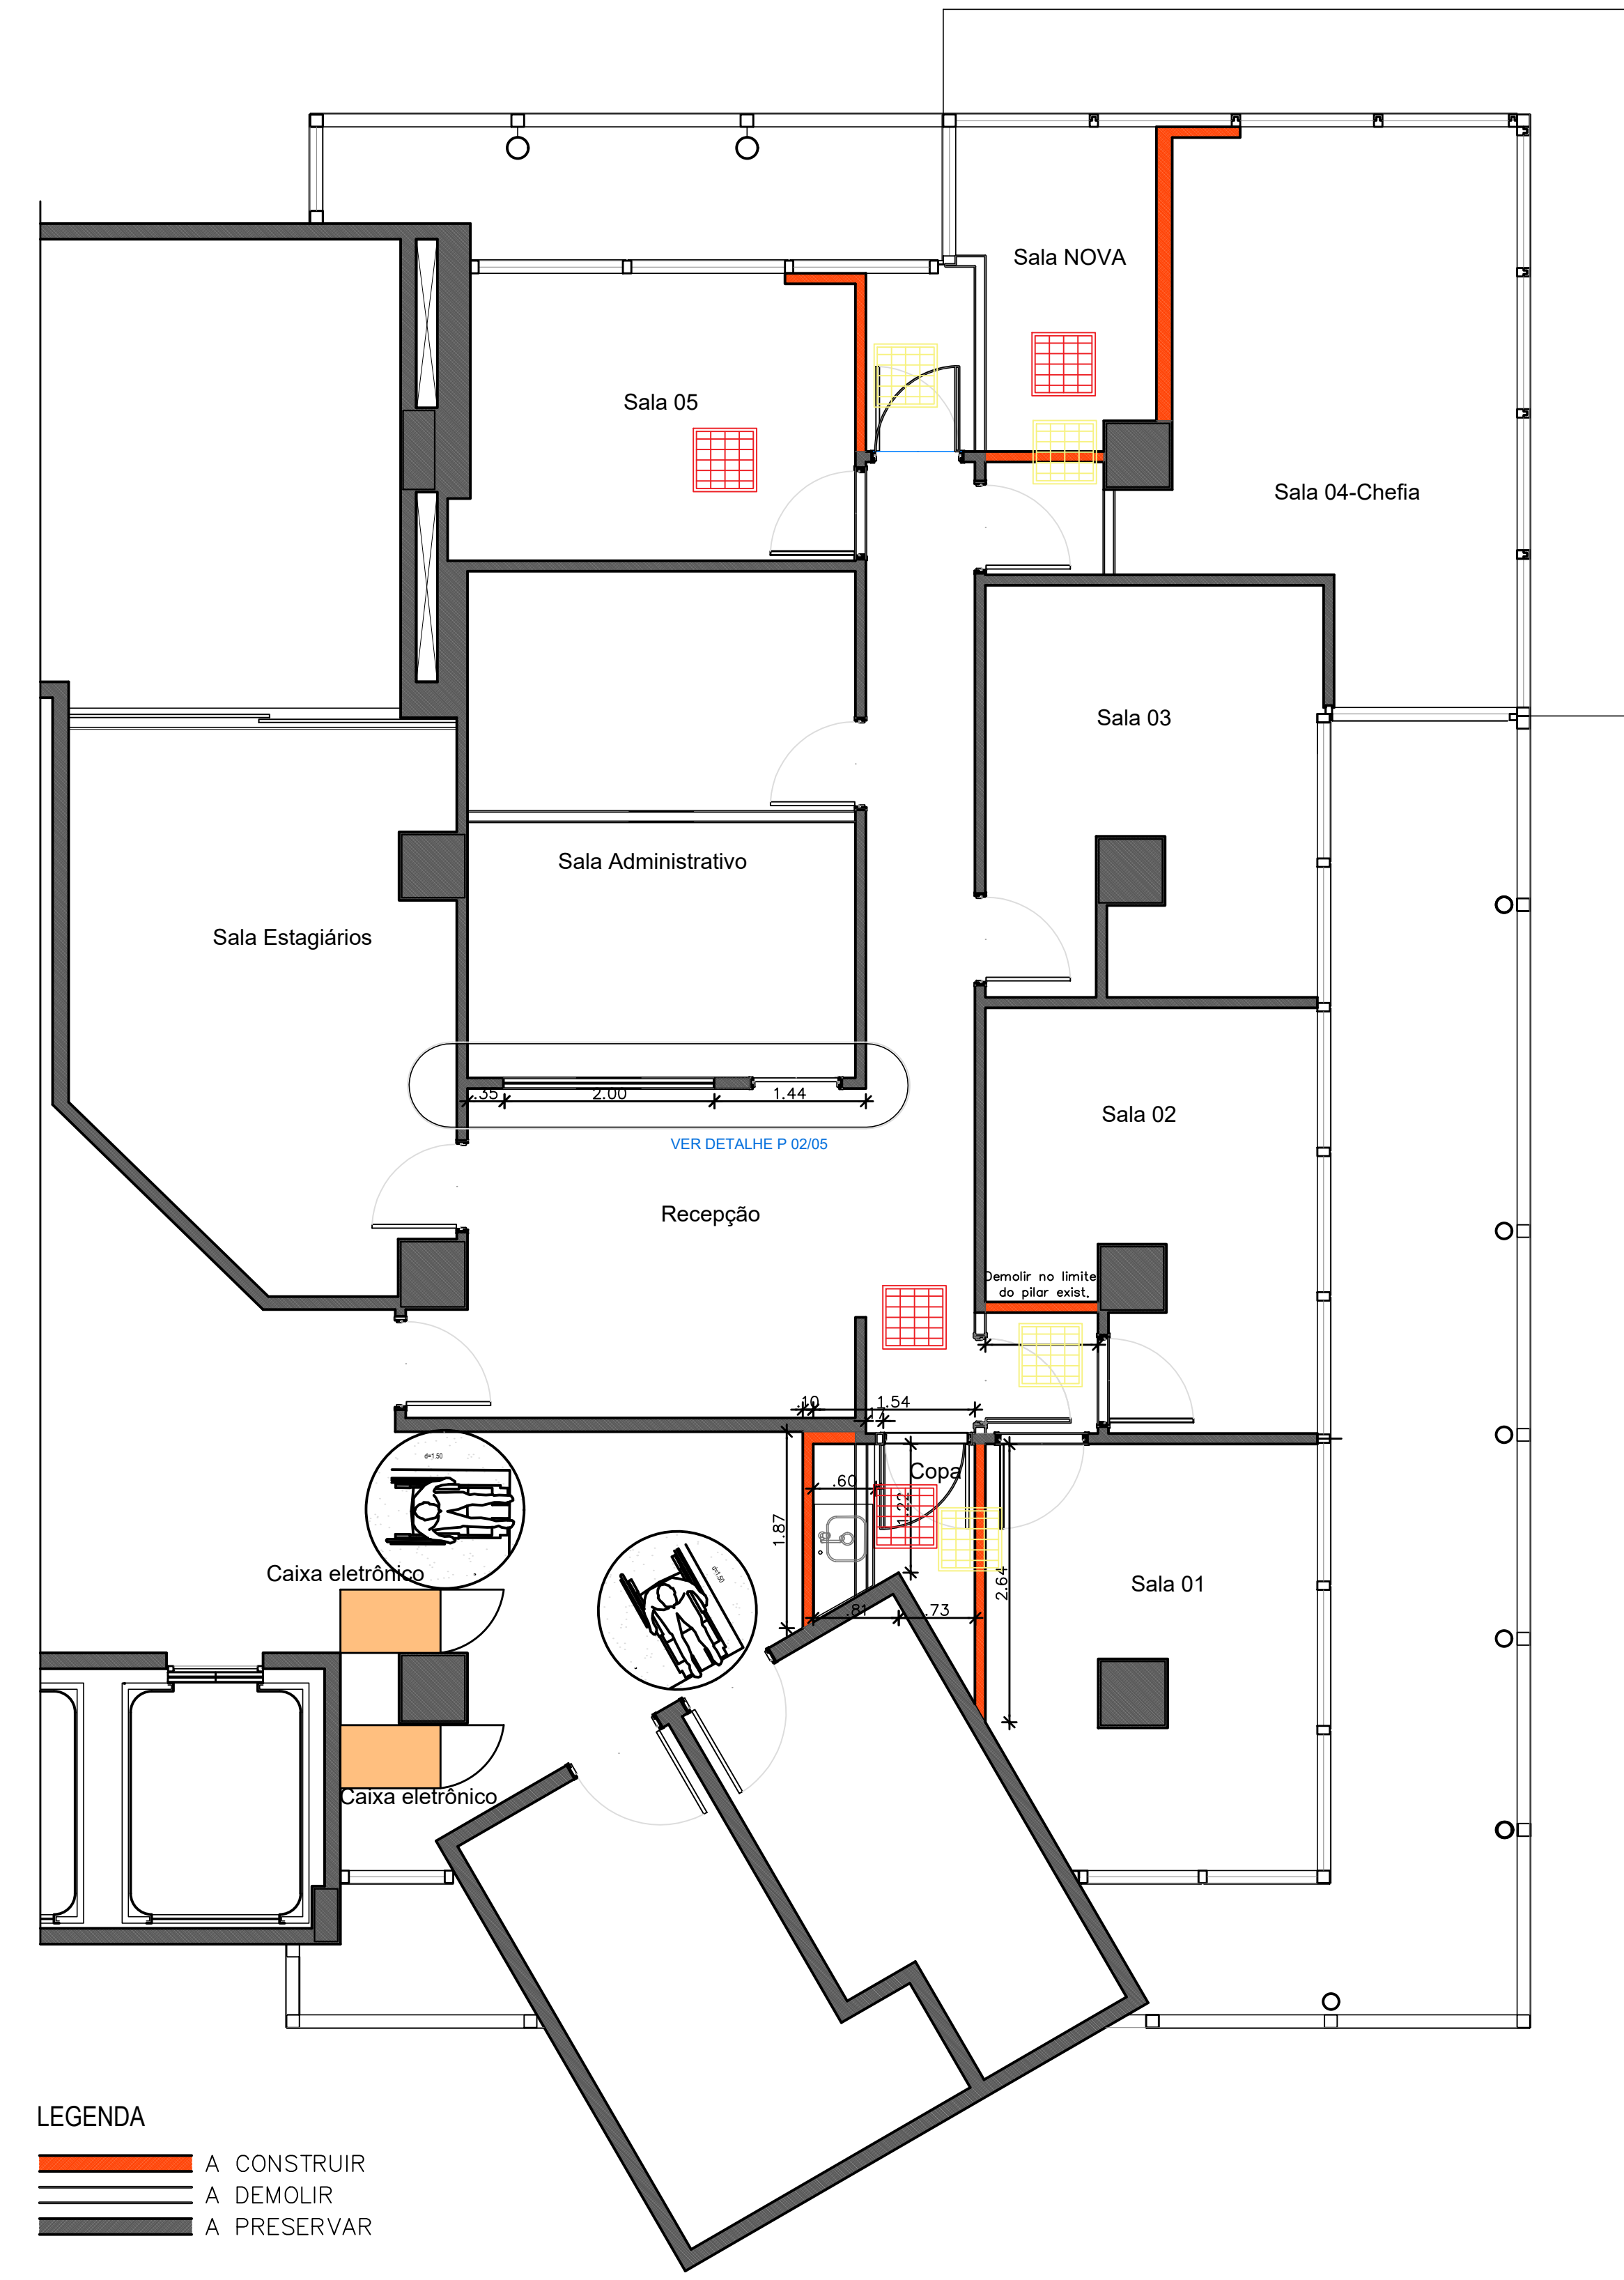



-  SAÍDA AR COND.
-  LUMINÁRIA EXISTENTE
-  RETORNO AR COND.
-  SOM

PLANTA BAIXA- LEVANTAMENTO
ESCALA 1/50



LEGENDA

-  A CONSTRUIR
-  A DEMOLIR
-  A PRESERVAR

-  SAÍDA AR COND.
-  LUMINÁRIA EXISTENTE
-  RETORNO AR COND.
-  LUMINÁRIA DESLOCADA
-  SOM
-  LUMINÁRIA A DESLOCAR

PLANTA BAIXA- MOVIMENTO DE PAREDE
ESCALA 1/50

