

RESPONSABILIDADE  
**DIMO - DIVISÃO DE ADMINISTRAÇÃO DOS IMÓVEIS**  
Grupo de Trabalho de Acompanhamento das Obras de Ampliação da Infraestrutura Imobiliária do TCE


PROJETO  
**ARQUITETURA**  
PROJETO REFORMA E DETALHAMENTO DA PROCURADORIA EDF.DOM HÉLDER **P.03/05**

DESENHO  
PLANTA BAIXA DE LAY OUT ESCALA 1/50 OUTUBRO 2016  
Finalizado 14/10/2016


EMANUEL ALVES DE ALMEIDA  
CAU Nº 46027-3 emanuel@tce.pe.gov.br  
ESTAGIÁRIOS  
Danilo Lima Onório Pessoa  
Cirleide Santos Tavares

MARIA HELENA PEREIRA ANDRADE  
CAU Nº A80175-5 mariahelena@tce.pe.gov.br


REVISÕES / OBSERVAÇÕES  
NOTA 01 - em 14 / 10 /2016  
Conferir cotas na obra.  
Qualquer dimensão diferente deverá ser informada aos responsáveis e arquitetos.  
Assim como, todo imprevisto ou divergência de projeto que surgir deverá ser informado e submetido aos responsáveis e arquitetos.  
Todos os materiais especificados deverão ter amostra para apreciação antes de sua aplicação.

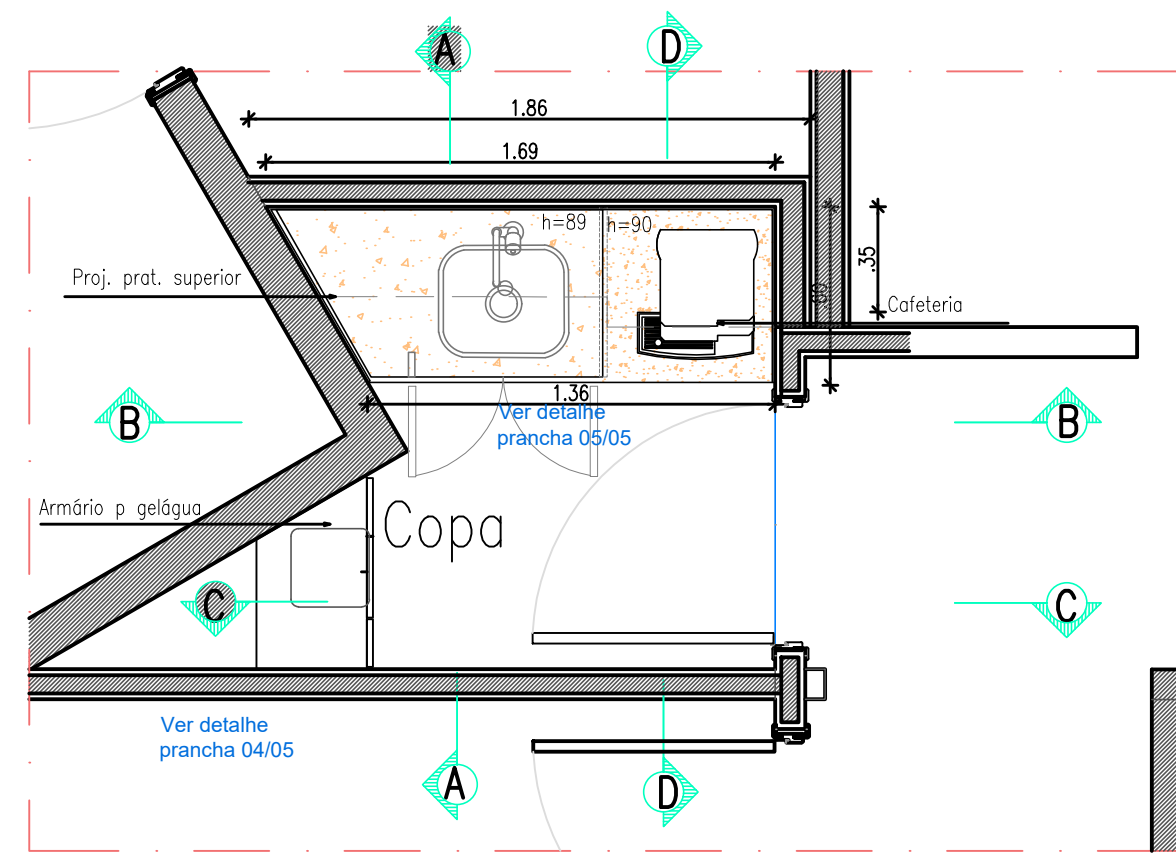

PL BAIXA-COPA E GELÁGUA  
ESCALA 1/25

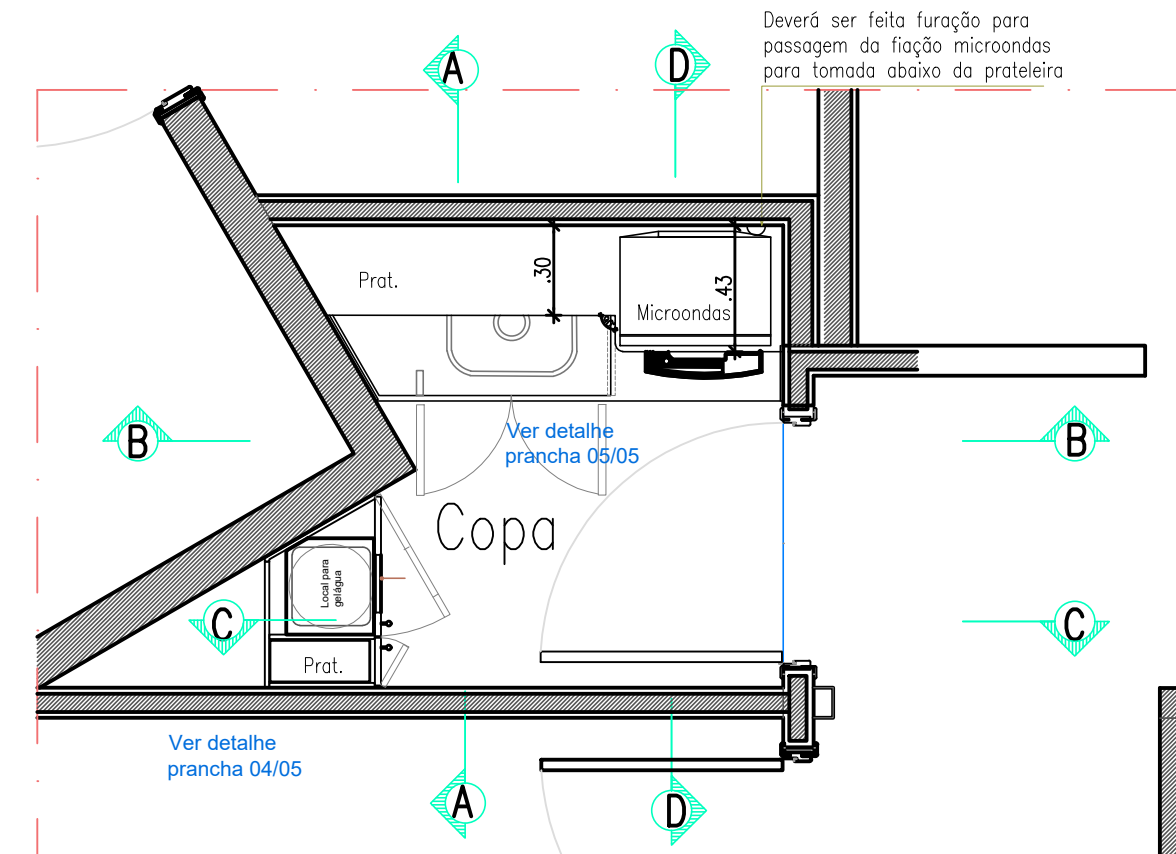

PL BAIXA-Prot. Superior  
ESCALA 1/25

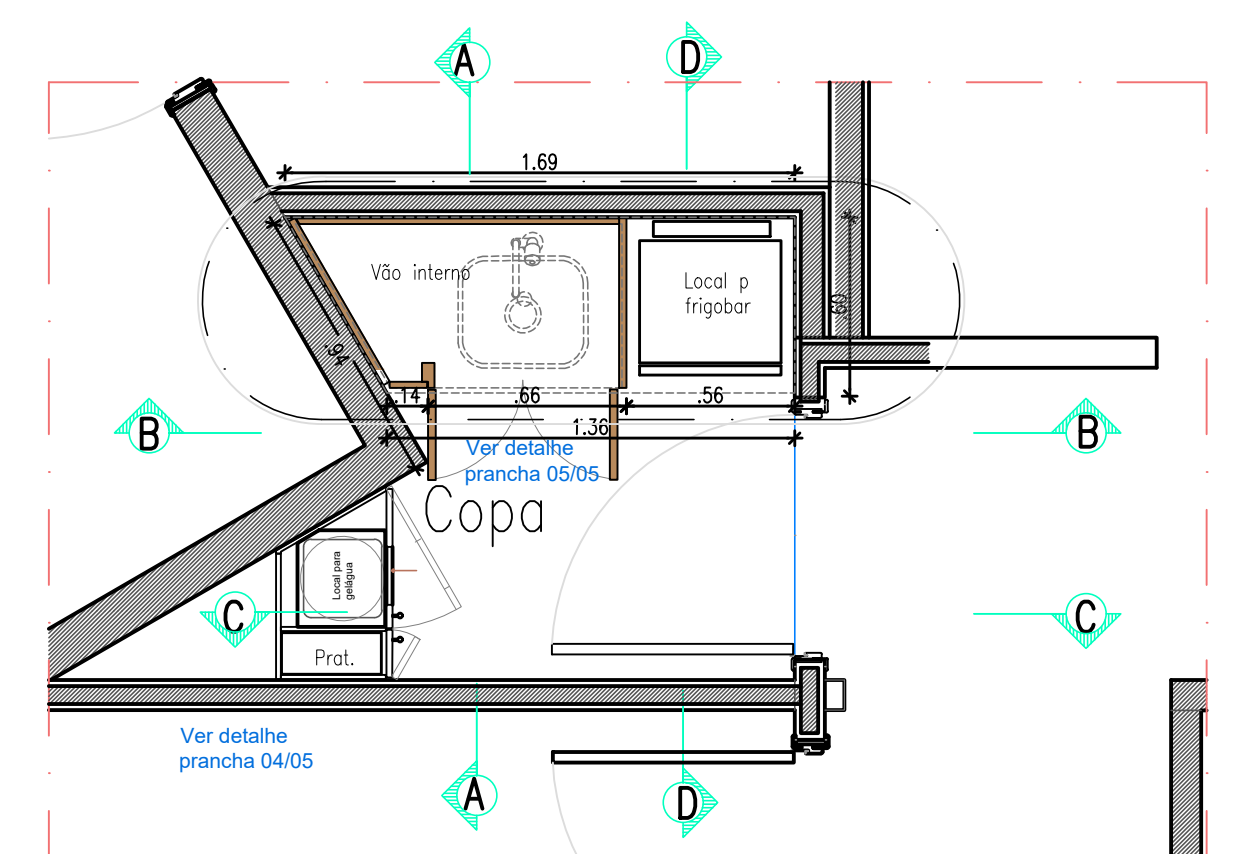

PL BAIXA-Arm. Inferior  
ESCALA 1/25

