

RESPONSABILIDADE  
**DIMO - DIVISÃO DE ADMINISTRAÇÃO DOS IMÓVEIS**  
Grupo de Trabalho de Acompanhamento das Obras de Ampliação da Infraestrutura Imobiliária do TCE

PROJETO  
**ARQUITETURA**  
NOVO ESTACIONAMENTO DA INSPETORIA REGIONAL DE GARANHUNS\_IRGA

PROPRIETÁRIO  
TRIBUNAL DE CONTAS DO ESTADO DE PERNAMBUCO


LOCAL  
RUA AMAURY DE MEDEIROS, Nº 195 - HELIÓPOLIS - GARANHUNS - PE

DESENHO  
PLANTA BAIXA GERAL\_LEVANTAMENTO SITUAÇÃO ATUAL ESCALA 1/100  
**P.01/06**  
REVISADO  
03/07/2017

ÁREAS  
TERRENO ATUAL 1.040,00m<sup>2</sup> CONSTRUÇÃO ATUAL 427,80m<sup>2</sup>  
TERRENO NOVO 1.370,00m<sup>2</sup> CONSTRUÇÃO NOVA 563,93m<sup>2</sup>  
TERRENO TOTAL 2.410,00m<sup>2</sup> CONSTRUÇÃO TOTAL 991,73m<sup>2</sup>

ASSINATURA / RESPONSÁVEIS  
  
TRIBUNAL DE CONTAS DO ESTADO DE PERNAMBUCO  
PROPRIETÁRIO  
  
EMANUEL ALVES DE ALMEIDA  
CAU Nº 46027-3 emanuel@tce.pe.gov.br

RUA AMAURY DE MEDEIROS, 215 - HELIÓPOLIS - GARANHUNS - PE 55295-430

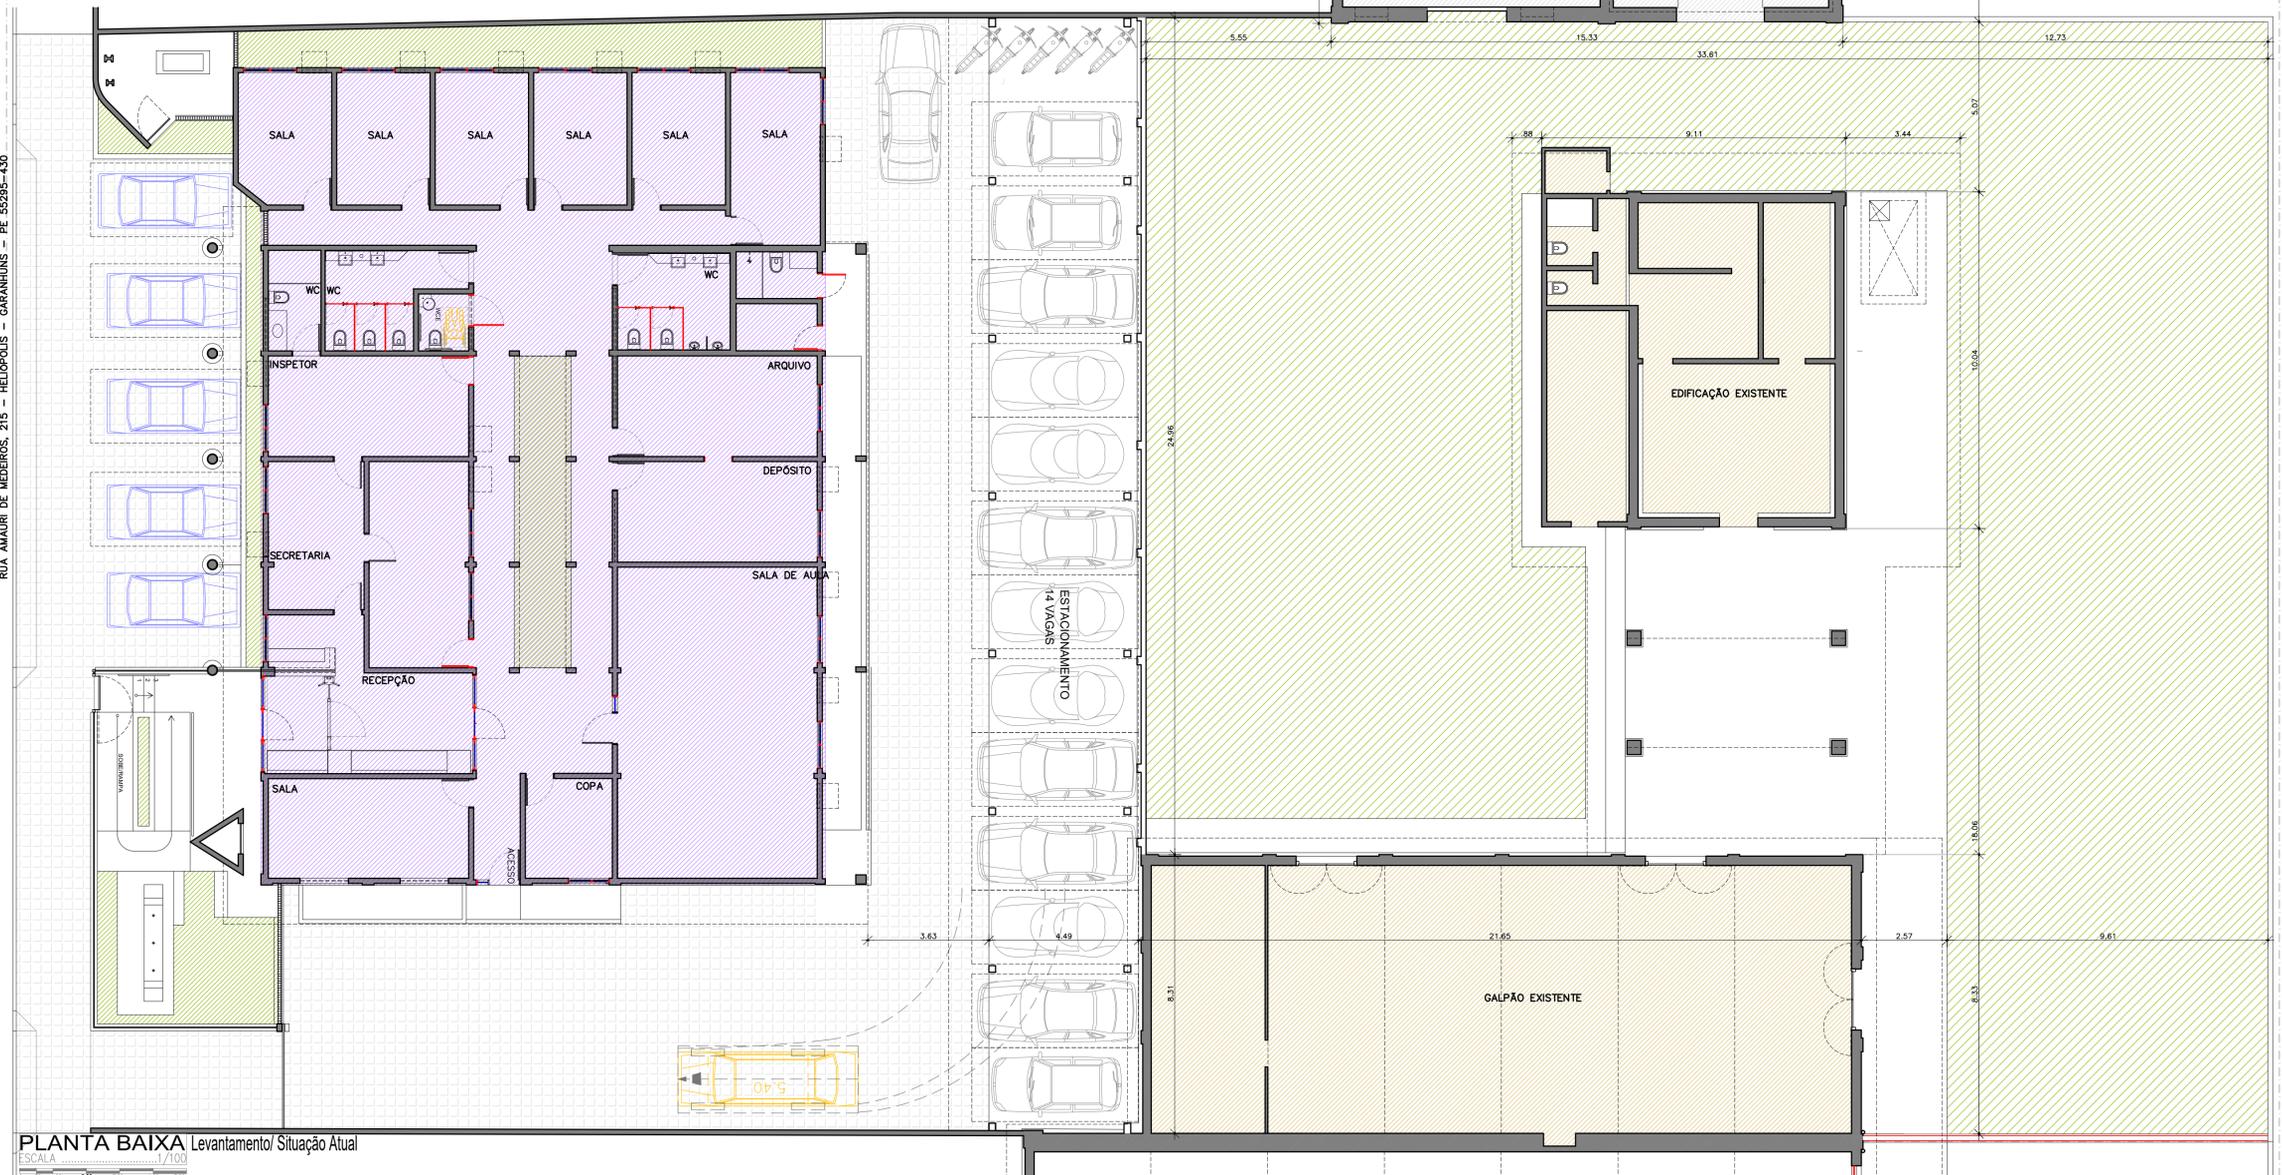

PLANTA BAIXA Levantamento/ Situação Atual  
ESCALA 1/100