

RESPONSABILIDADE
DIMO - DIVISÃO DE ADMINISTRAÇÃO DOS IMÓVEIS
Grupo de Trabalho de Acompanhamento das Obras de Ampliação da Infraestrutura Imobiliária do TCE



PROJETO
ARQUITETURA
NOVO ESTACIONAMENTO DA INSPETORIA REGIONAL DE GARANHUNS_IRGA

PROPRIETÁRIO
TRIBUNAL DE CONTAS DO ESTADO DE PERNAMBUCO

LOCAL
RUA AMAURY DE MEDEIROS, Nº 195 - HELIÓPOLES - GARANHUNS - PE

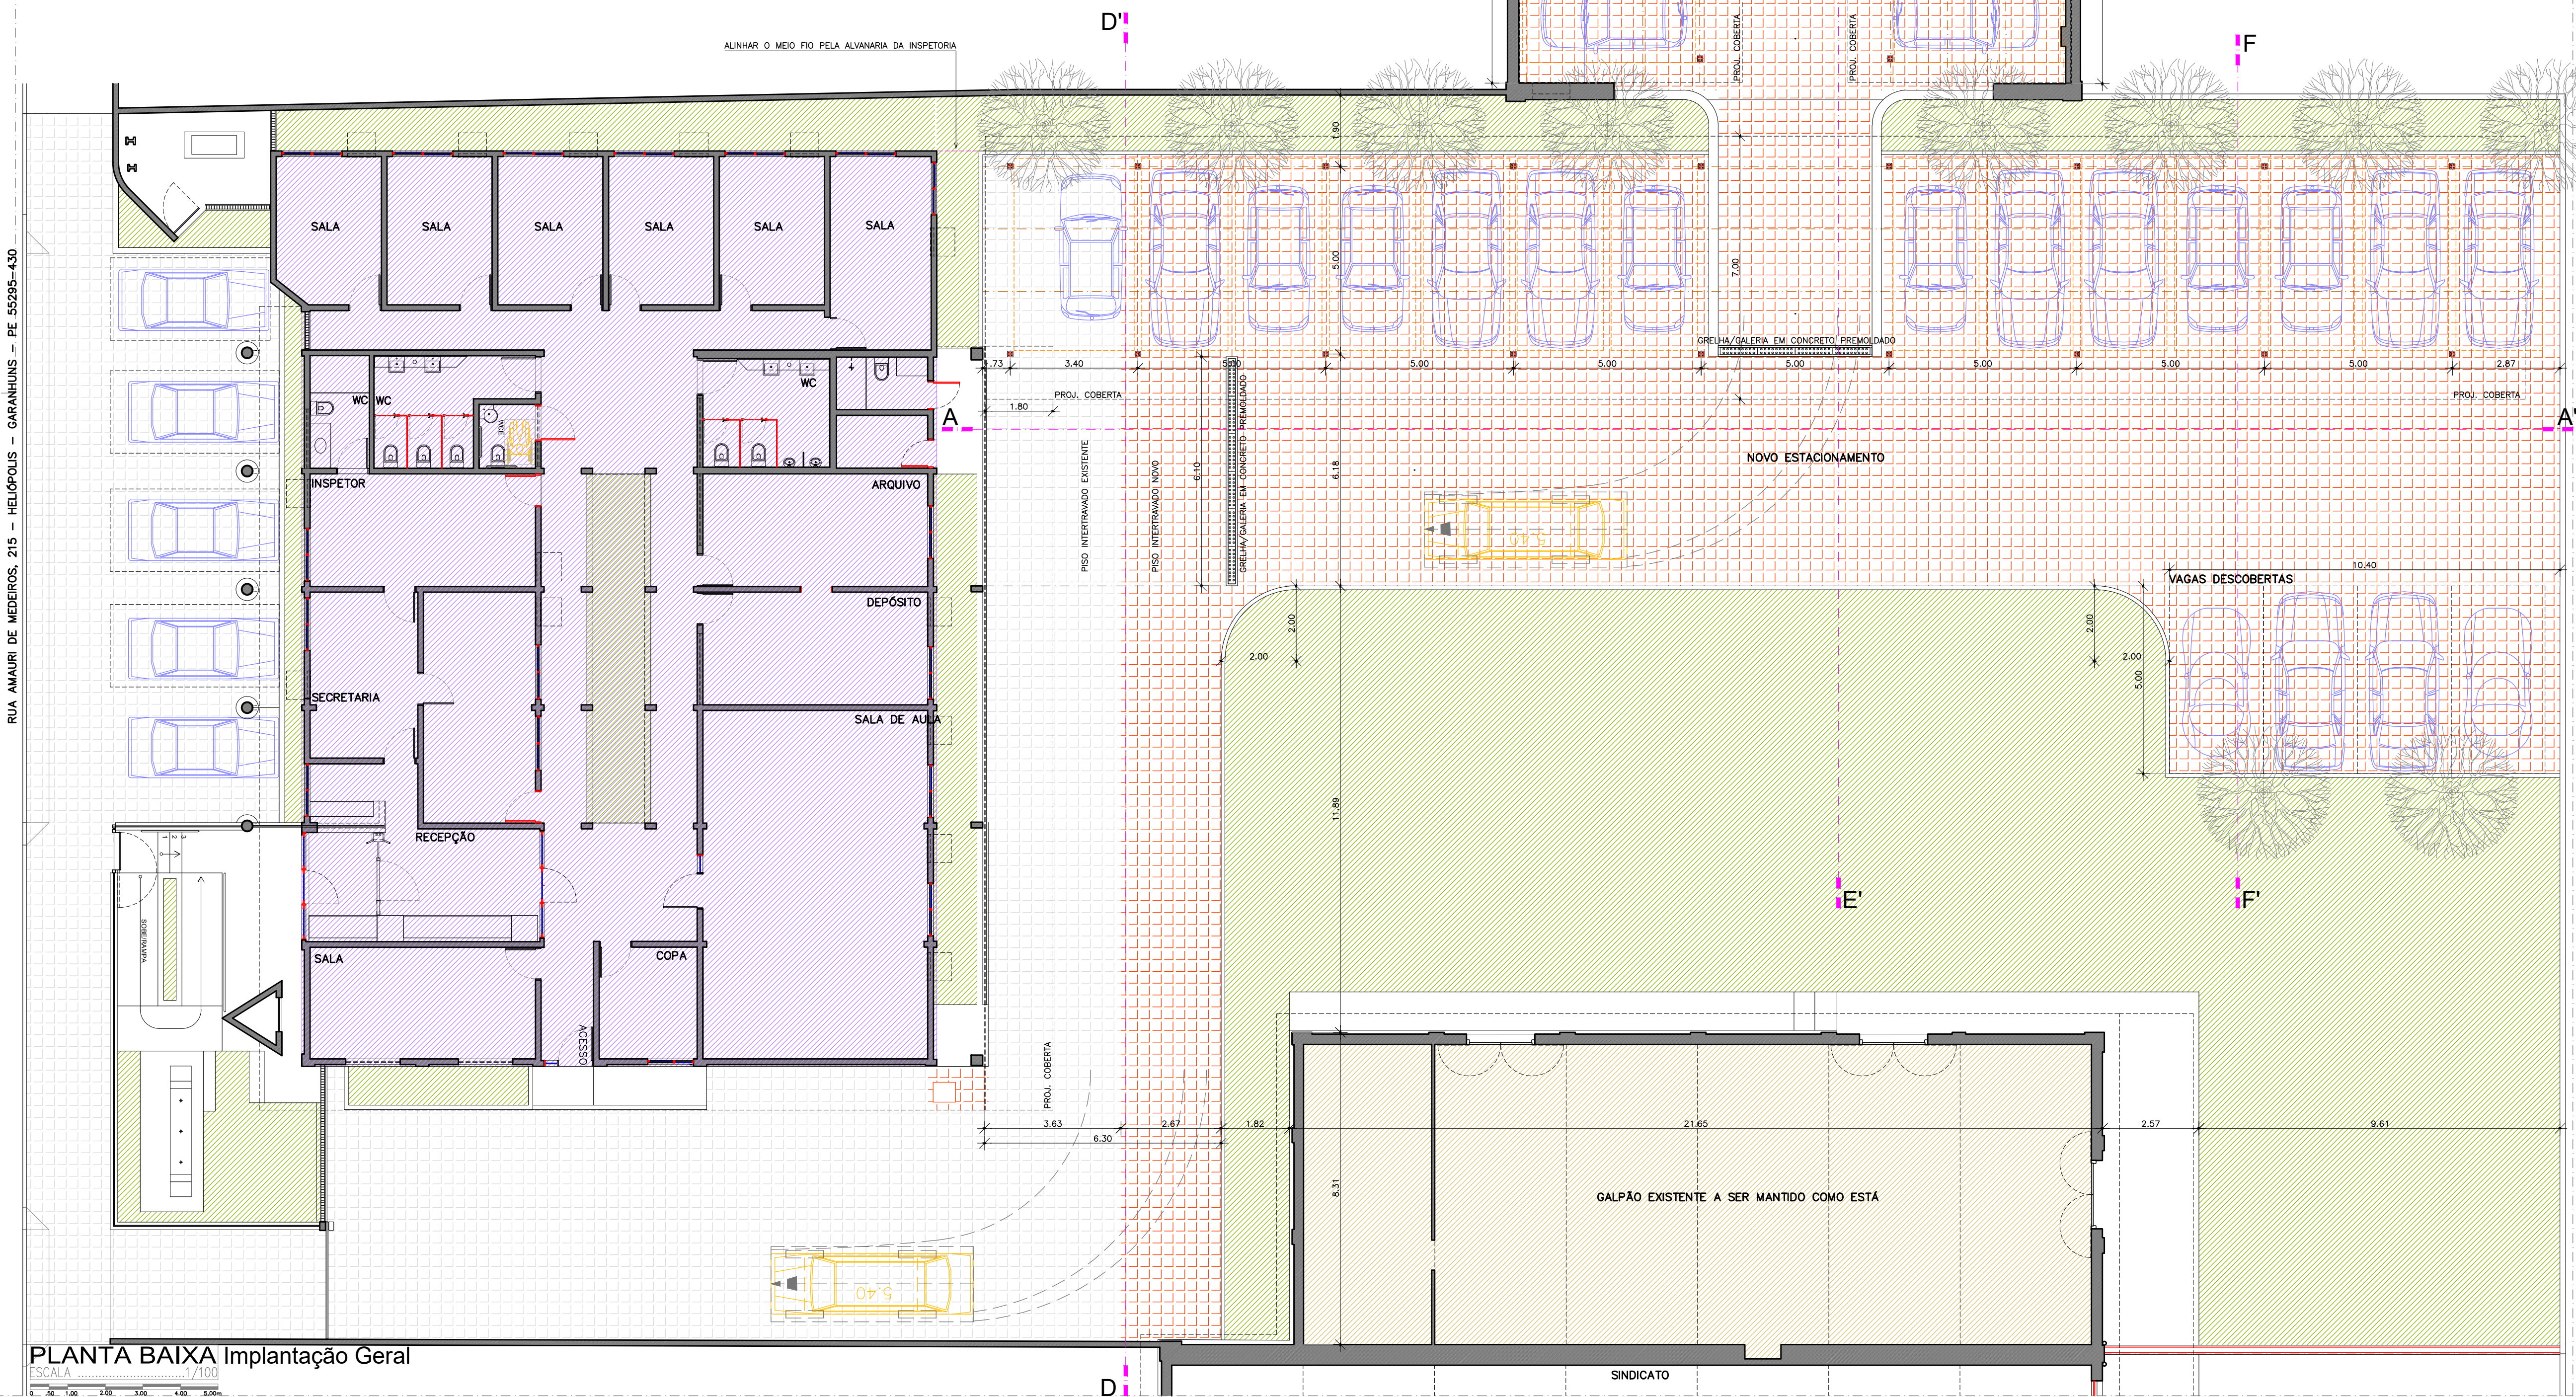
DESENHO
PLANTA BAIXA GERAL_PROPOSTA ESCALA 1/100
JUNHO 2017
P.02/06
REVISADO
03/07/2017

ÁREAS
TERRENO ATUAL 1.040,00m² CONSTRUÇÃO ATUAL 427,80m²
TERRENO NOVO 1.370,00m² CONSTRUÇÃO NOVA 563,93m²
TERRENO TOTAL 2.410,00m² CONSTRUÇÃO TOTAL 991,73m²

ASSINATURA RESPONSÁVEIS

TRIBUNAL DE CONTAS DO ESTADO DE PERNAMBUCO
PROPRIETÁRIO

EMANUEL ALVES DE ALMEIDA
CAU Nº 46027-3 emanuel@tce.pe.gov.br

COBERTA
ESTACIONAMENTO/COBERTA EM ESTRUTURA METÁLICA COM TELHA TERMOACÚSTICA TIPO COLONIAL DA ICOESTE OU SIMILAR. TELHA INTERNA, SEM ENXERTO, 11x15, NÚCLEO DE POLIURETANO, FACES EXTERNA EM AÇO PRE-PINTADO E INTERNA EM AÇO PRE-PINTADO (RAL 9003). FIXAR A TELHA COM PARAFUSO AUTOBROCANTE CONPRIMENTO DAS TELHAS SEGUNDO PROJETO

ESTRUTURA
APOIO/MÃO TUBO DE AÇO GALVANIZADO 50x50x1,5mm COM PINTURA EM ESMALTE SINTÉTICO NA COR BRANCA
TERÇAS: TUBO DE AÇO GALVANIZADO 50x50x1,5mm COM PINTURA EM ESMALTE SINTÉTICO NA COR BRANCA
TERÇOS: PERFIL "U" ENRIQUECIDO EM AÇO GALVANIZADO 6"x2" COM PINTURA EM ESMALTE SINTÉTICO NA COR BRANCA
VICAS: TUBO DE AÇO GALVANIZADO 100x100x2,5mm COM PINTURA EM ESMALTE SINTÉTICO NA COR BRANCA (FORMANDO PORTICO COM OS PILARES)
FILARES: TUBO DE AÇO GALVANIZADO 100x100x2,5mm COM PINTURA EM ESMALTE SINTÉTICO NA COR BRANCA ENGRANAR BASE DO PILAR ATÉ 125cm ACIMA DO PISO COM TUBO QUADRADO DE PVC RÍGIDO 5"x5" CONFORME DETALHE



PLANTA BAIXA Implantação Geral
ESCALA 1/100

RUA AMAURY DE MEDEIROS, 215 - HELIÓPOLES - GARANHUNS - PE 55295-430

OBS.
CONSIDERAR A RECUPERAÇÃO OU SUBSTITUIÇÃO DO REVESTIMENTO CERÂMICO DA FACHADA CONFORME IMAGENS ABAIXO

