

RESPONSABILIDADE  
**DIMO - DIVISÃO DE ADMINISTRAÇÃO DOS IMÓVEIS**  
Grupo de Trabalho de Acompanhamento das Obras de Ampliação da Infraestrutura Imobiliária do TCE

PROJETO  
**ARQUITETURA**  
NOVO ESTACIONAMENTO DA INSPETORIA REGIONAL DE GARANHUNS\_IRGA

PROPRIETÁRIO  
TRIBUNAL DE CONTAS DO ESTADO DE PERNAMBUCO


LOCAL  
RUA AMAURY DE MEDEIROS, Nº 195 - HELIÓPOLIS - GARANHUNS - PE

DESENHO  
PLANTA DE COBERTA ESCALA 1/250  
PLANTA BAIXA ILUMINAÇÃO/ESTRUTURA/REVESTIMENTO ESCALA 1/100  
CORTE DETALHE 01 ESCALA 1/10

JUNHO 2017  
**P.03/06**  
REVISADO  
03/07/2017

ÁREAS  
TERRENO ATUAL 1.040,00m<sup>2</sup> CONSTRUÇÃO ATUAL 427,80m<sup>2</sup>  
TERRENO NOVO 1.370,00m<sup>2</sup> CONSTRUÇÃO NOVA 563,93m<sup>2</sup>  
TERRENO TOTAL 2.410,00m<sup>2</sup> CONSTRUÇÃO TOTAL 991,73m<sup>2</sup>


ASSINATURA RESPONSÁVEIS  
  
TRIBUNAL DE CONTAS DO ESTADO DE PERNAMBUCO PROPRIETÁRIO  
  
EMANUEL ALVES DE ALMEIDA  
CAU Nº 46027-3 emanuel@tce.pe.gov.br

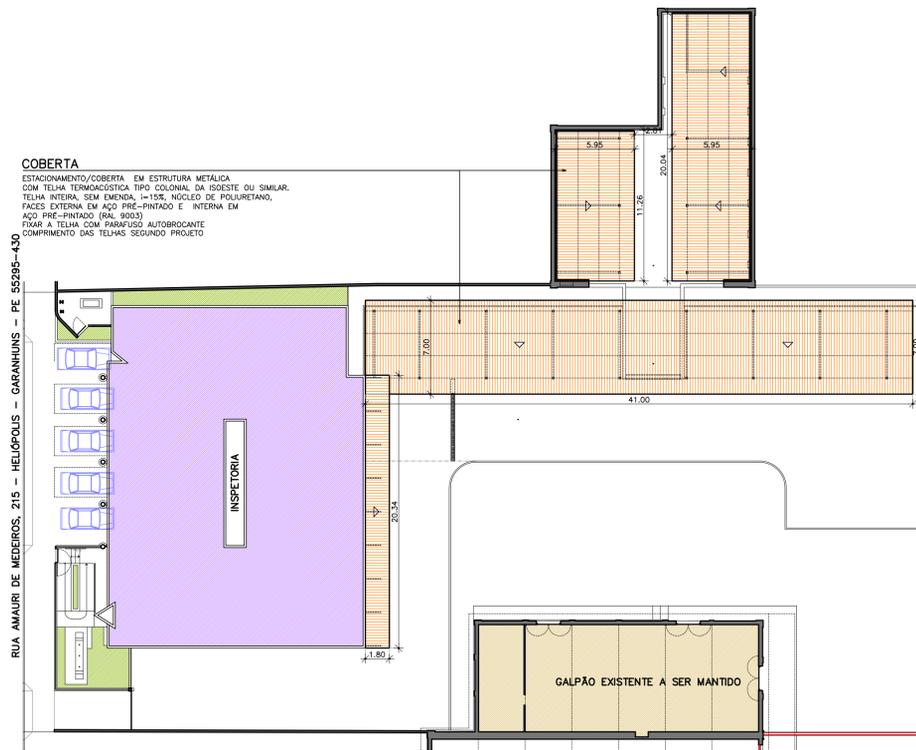


**PLANTA DE COBERTA**  
ESCALA 1/250




**PLANTA BAIXA** Revestimento de Piso Decidivado Intertravado  
ESCALA 1/250

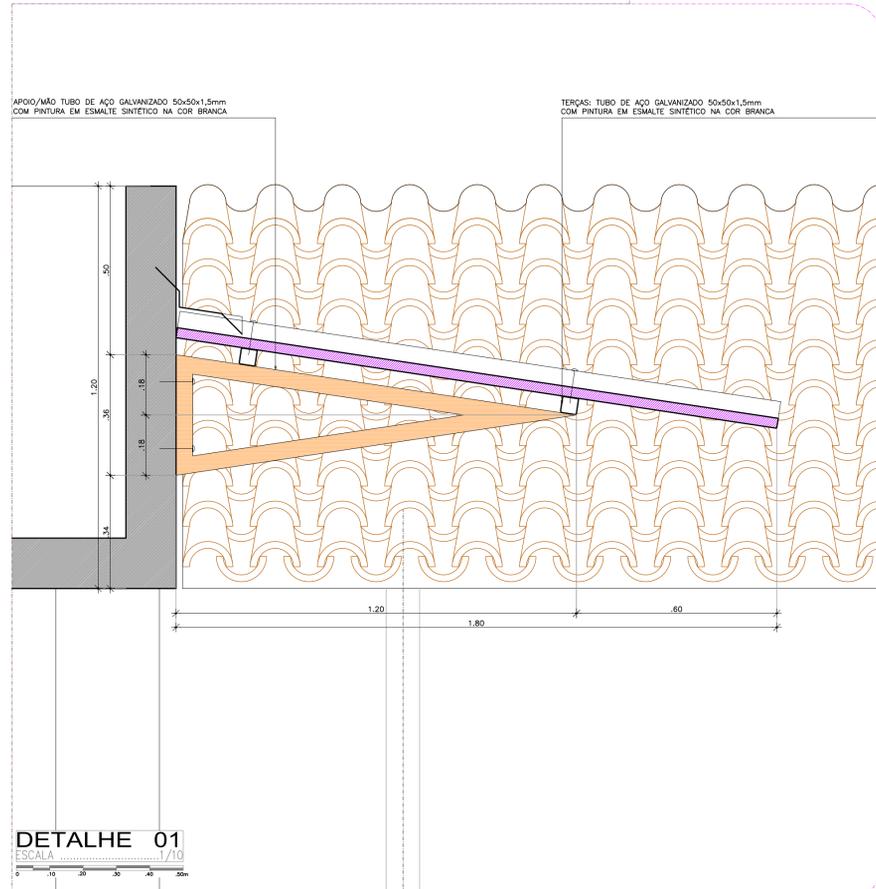

**DETALHE 01**  
ESCALA 1/10

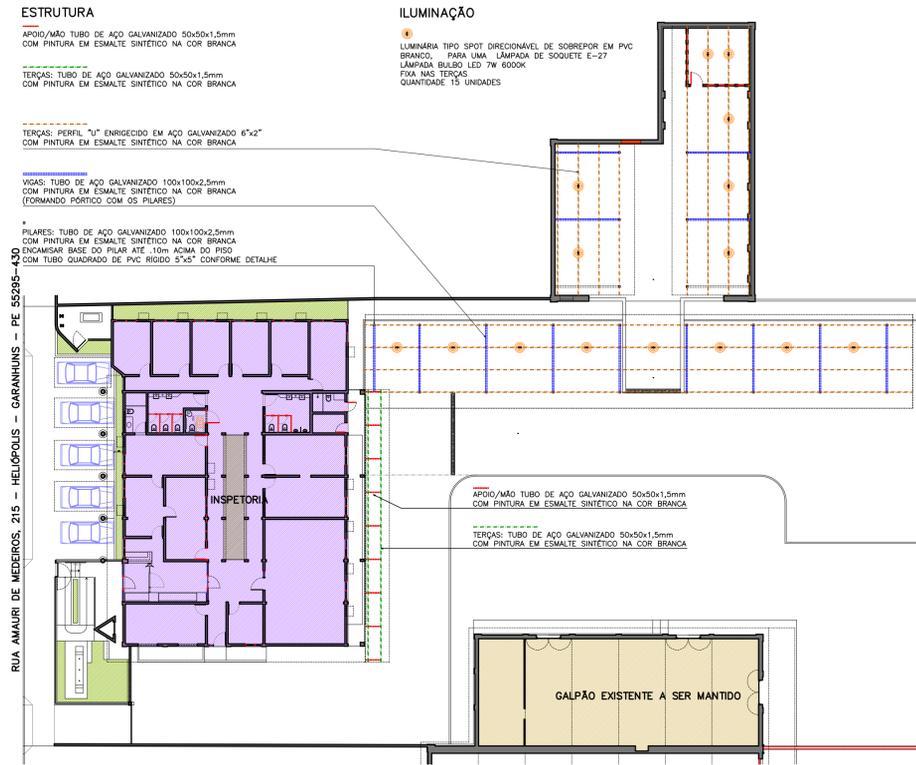

**PLANTA BAIXA** Esquema Estrutural e Iluminação  
ESCALA 1/250

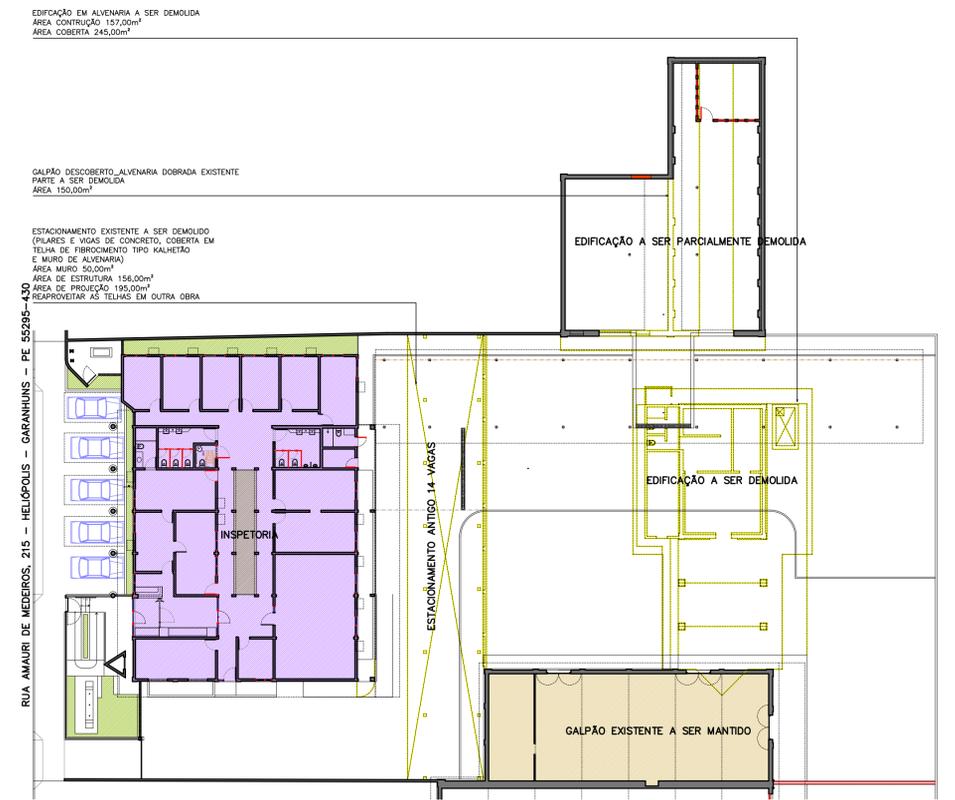

**PLANTA BAIXA** Demolições  
ESCALA 1/250

LEGENDA  
A CONSTRUIR  
A DEMOLIR  
A PRESERVAR