

RESPONSABILIDADE
DIMO - DIVISÃO DE ADMINISTRAÇÃO DOS IMÓVEIS
Grupo de Trabalho de Acompanhamento das Obras de Ampliação da Infraestrutura Imobiliária do TCE


PROJETO
ARQUITETURA
REFORMA DA DIFICAÇÃO/GALPÃO DO ANEXO À IRGA - INSPETORIA REGIONAL DE GARANHUNS

PROPRIETÁRIO
TRIBUNAL DE CONTAS DO ESTADO DE PERNAMBUCO - TCE-PE


LOCAL
RUA JOAQUIM TÁVORA, 297 - HELIÓPOLIS, GARANHUNS - PE, 55295-410

DESENHO JUNHO 2017
P.02/06
PLANTA BAIXA ESCALA 1/50
CORTE AA' ESCALA 1/50 REVISADO 02/06/2017

ÁREAS
TERRENO: 738,47m²
COBERTA: 220,63m²
CONSTRUÇÃO: 220,63m²
SOLO NATURAL: 385,15m²

ASSINATURA/RESPONSÁVELS

TRIBUNAL DE CONTAS DO ESTADO DE PERNAMBUCO
PROPRIETÁRIO
EMANUEL ALVES DE ALMEIDA
CAU Nº 46027-3 emanuel@tce.pe.gov.br

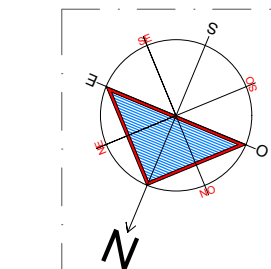LEGENDA
A CONSTRUIR
A DEMOLIR
A PRESERVAR



BASE DA CALÇADA EXISTENTE EM PEDRA A SER MANTIDA
CALÇADA EXISTENTE EM CIMENTO A SER MANTIDA E RECUPERADA

PROJ. RESERVATÓRIO D'ÁGUA
2,50x2,50x1,20m
CAPACIDADE 6.000 L

NOVO MURO ALVENARIA DE TIJOLOS DE 3 VEZ COM BASE DE 1 VEZ E ACABAMENTO CHAPISADO

PLANTA BAIXA
ESCALA 1/50

UNIDADES CONDENSADORAS DOS SPLITs
FAZER COINCIDIR COM A ABERTURA DOS COMBOGOS PARA EXAUSTÃO DO AR QUENTE
A TOMADA DE AR SERÁ PELA SÓTÃO, ESPAÇO ENTRE O FORRO E A COBERTA LOCAL PARA AR COND. SPLIT PREVER A PRÉ-INSTALAÇÃO

LAJE PREMOLDADA IMPERMEABILIZADA SOBRE OS BANHEIROS VER PROJEÇÃO NA PLANTA BAIXA

COBERTA EM TELHA CERÂMICA TIPO "FRANCESAS" A SER MANTIDA SUBSTITUIR EVENTUAIS PEÇAS QUEBRADAS OU MADEIRAMENTO COMPROMETIDO

CAIXA D'ÁGUA DE FIBRA CAP. 500 L CADA



UNIDADES CONDENSADORAS DOS SPLITs

COBERTA TIPO ALPENDRE EM TELHA CERÂMICA TIPO "FRANCESAS" A SER MANTIDA SUBSTITUIR EVENTUAIS PEÇAS QUEBRADAS OU MADEIRAMENTO COMPROMETIDO

CORTE AA'
ESCALA 1/50

0 1,00 2,00 3,00 4,00 5,00

REVESTIMENTO DA PAREDE EM CERÂMICA ESMALTADA MONOCROMÁTICA PEI 4 FORMATO 53x53 cm MARCA ARELLE LÍNEA CRISTAL OU SIMILAR ASSENTAR MANHURAS NA HORIZONTAL E SEGURAR REJUNTE DO PISO. REVESTIR SOMENTE ATÉ ALTURA DE 2,40m E DEIXAR TRINCHO NA PARTE INFERIOR

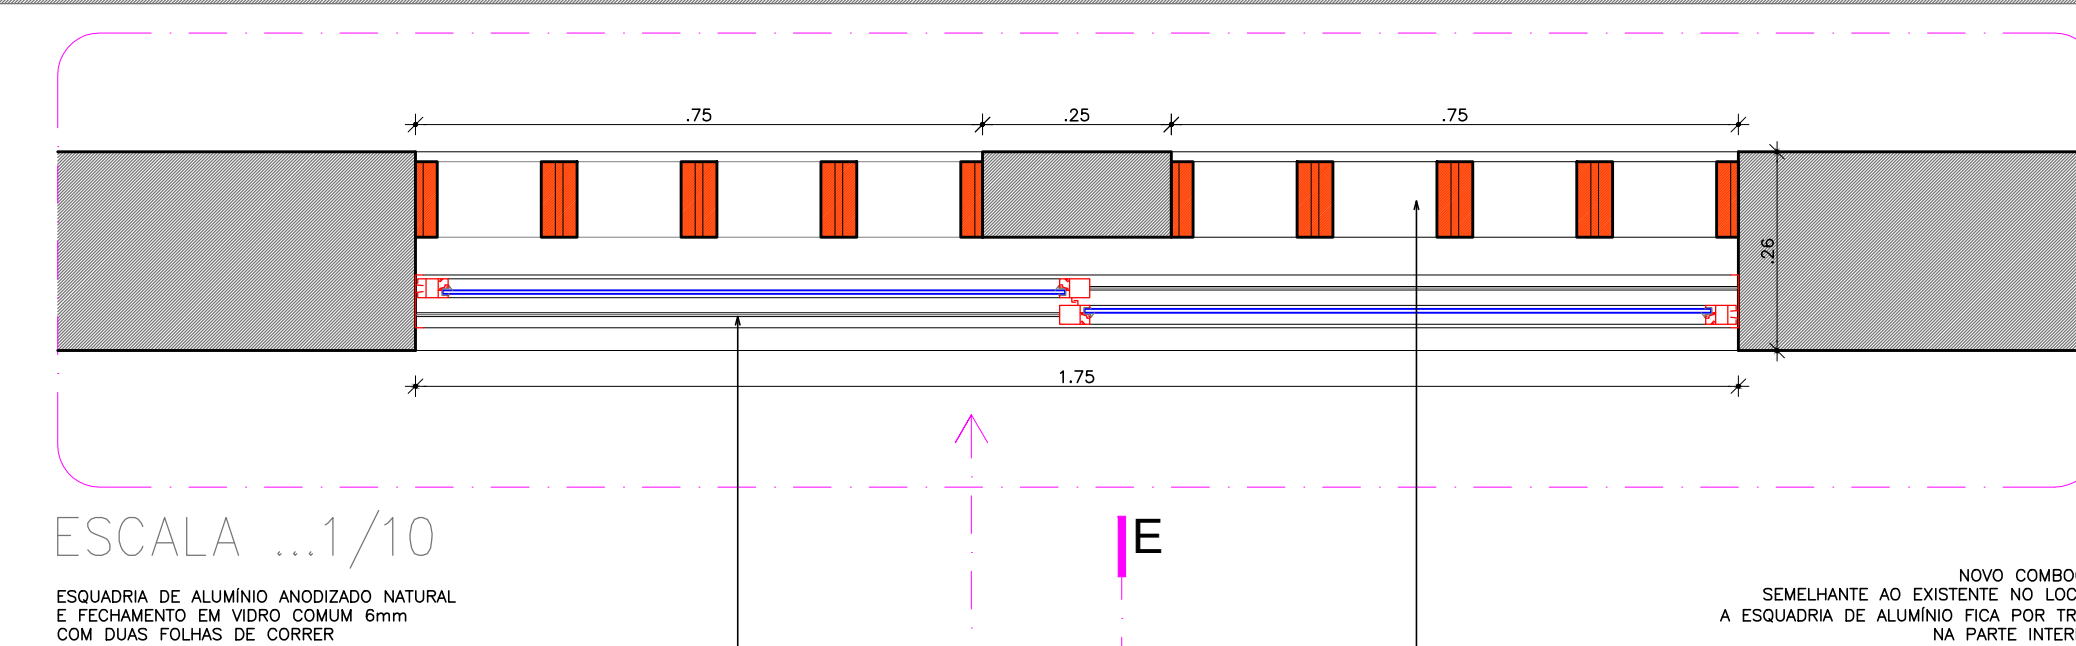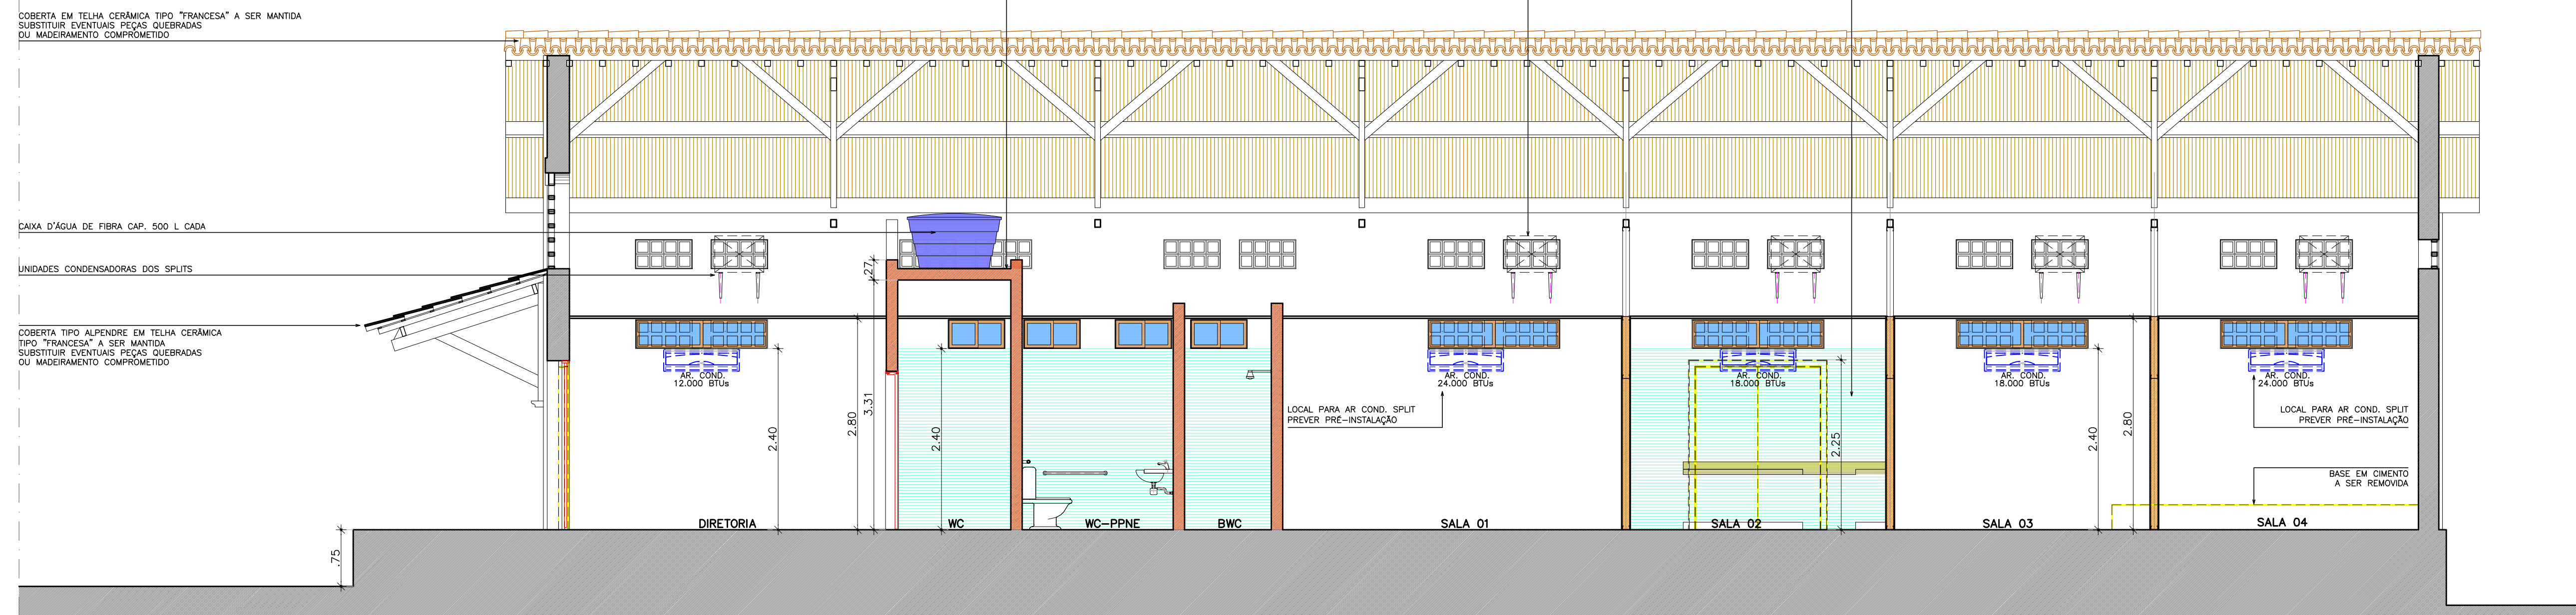

ESCALA 1/10
ESQUADRIA DE ALUMÍNIO ANODIZADO NATURAL E FECHAMENTO EM VIDRO COMUM 6mm COM DUAS FOLHAS DE CORRER

NOVO COMBOGO SEMELHANTE AO EXISTENTE NO LOCAL A ESQUADRIA DE ALUMÍNIO FICA POR TRÁS NA PARTE INTERNA

