

RESPONSABILIDADE
DIMO - DIVISÃO DE ADMINISTRAÇÃO DOS IMÓVEIS
Grupo de Trabalho de Acompanhamento das Obras de Ampliação da Infraestrutura Imobiliária do TCE

PROJETO
ARQUITETURA
ESTACIONAMENTO PROVISÓRIO_RUA DA AURORA 777_ TCE-PE
120 VAGAS

PROPRIETÁRIO
TRIBUNAL DE CONTAS DO ESTADO DE PERNAMBUCO - TCE-PE

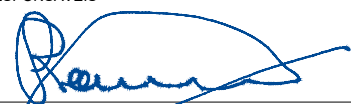
LOCAL
RUA DA AURORA, 777 - SANTO AMARO, RECIFE - PE.


DESENHO
PLANTA BAIXA_PAVIMENTAÇÃO ESCALA 1/250

OUTUBRO 2016
P.04/04
REVISADO
07/10/2016

ÁREAS
EXISTENTE: X NOVO: TOTAL:



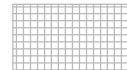

ASSINATURA / RESPONSÁVEIS

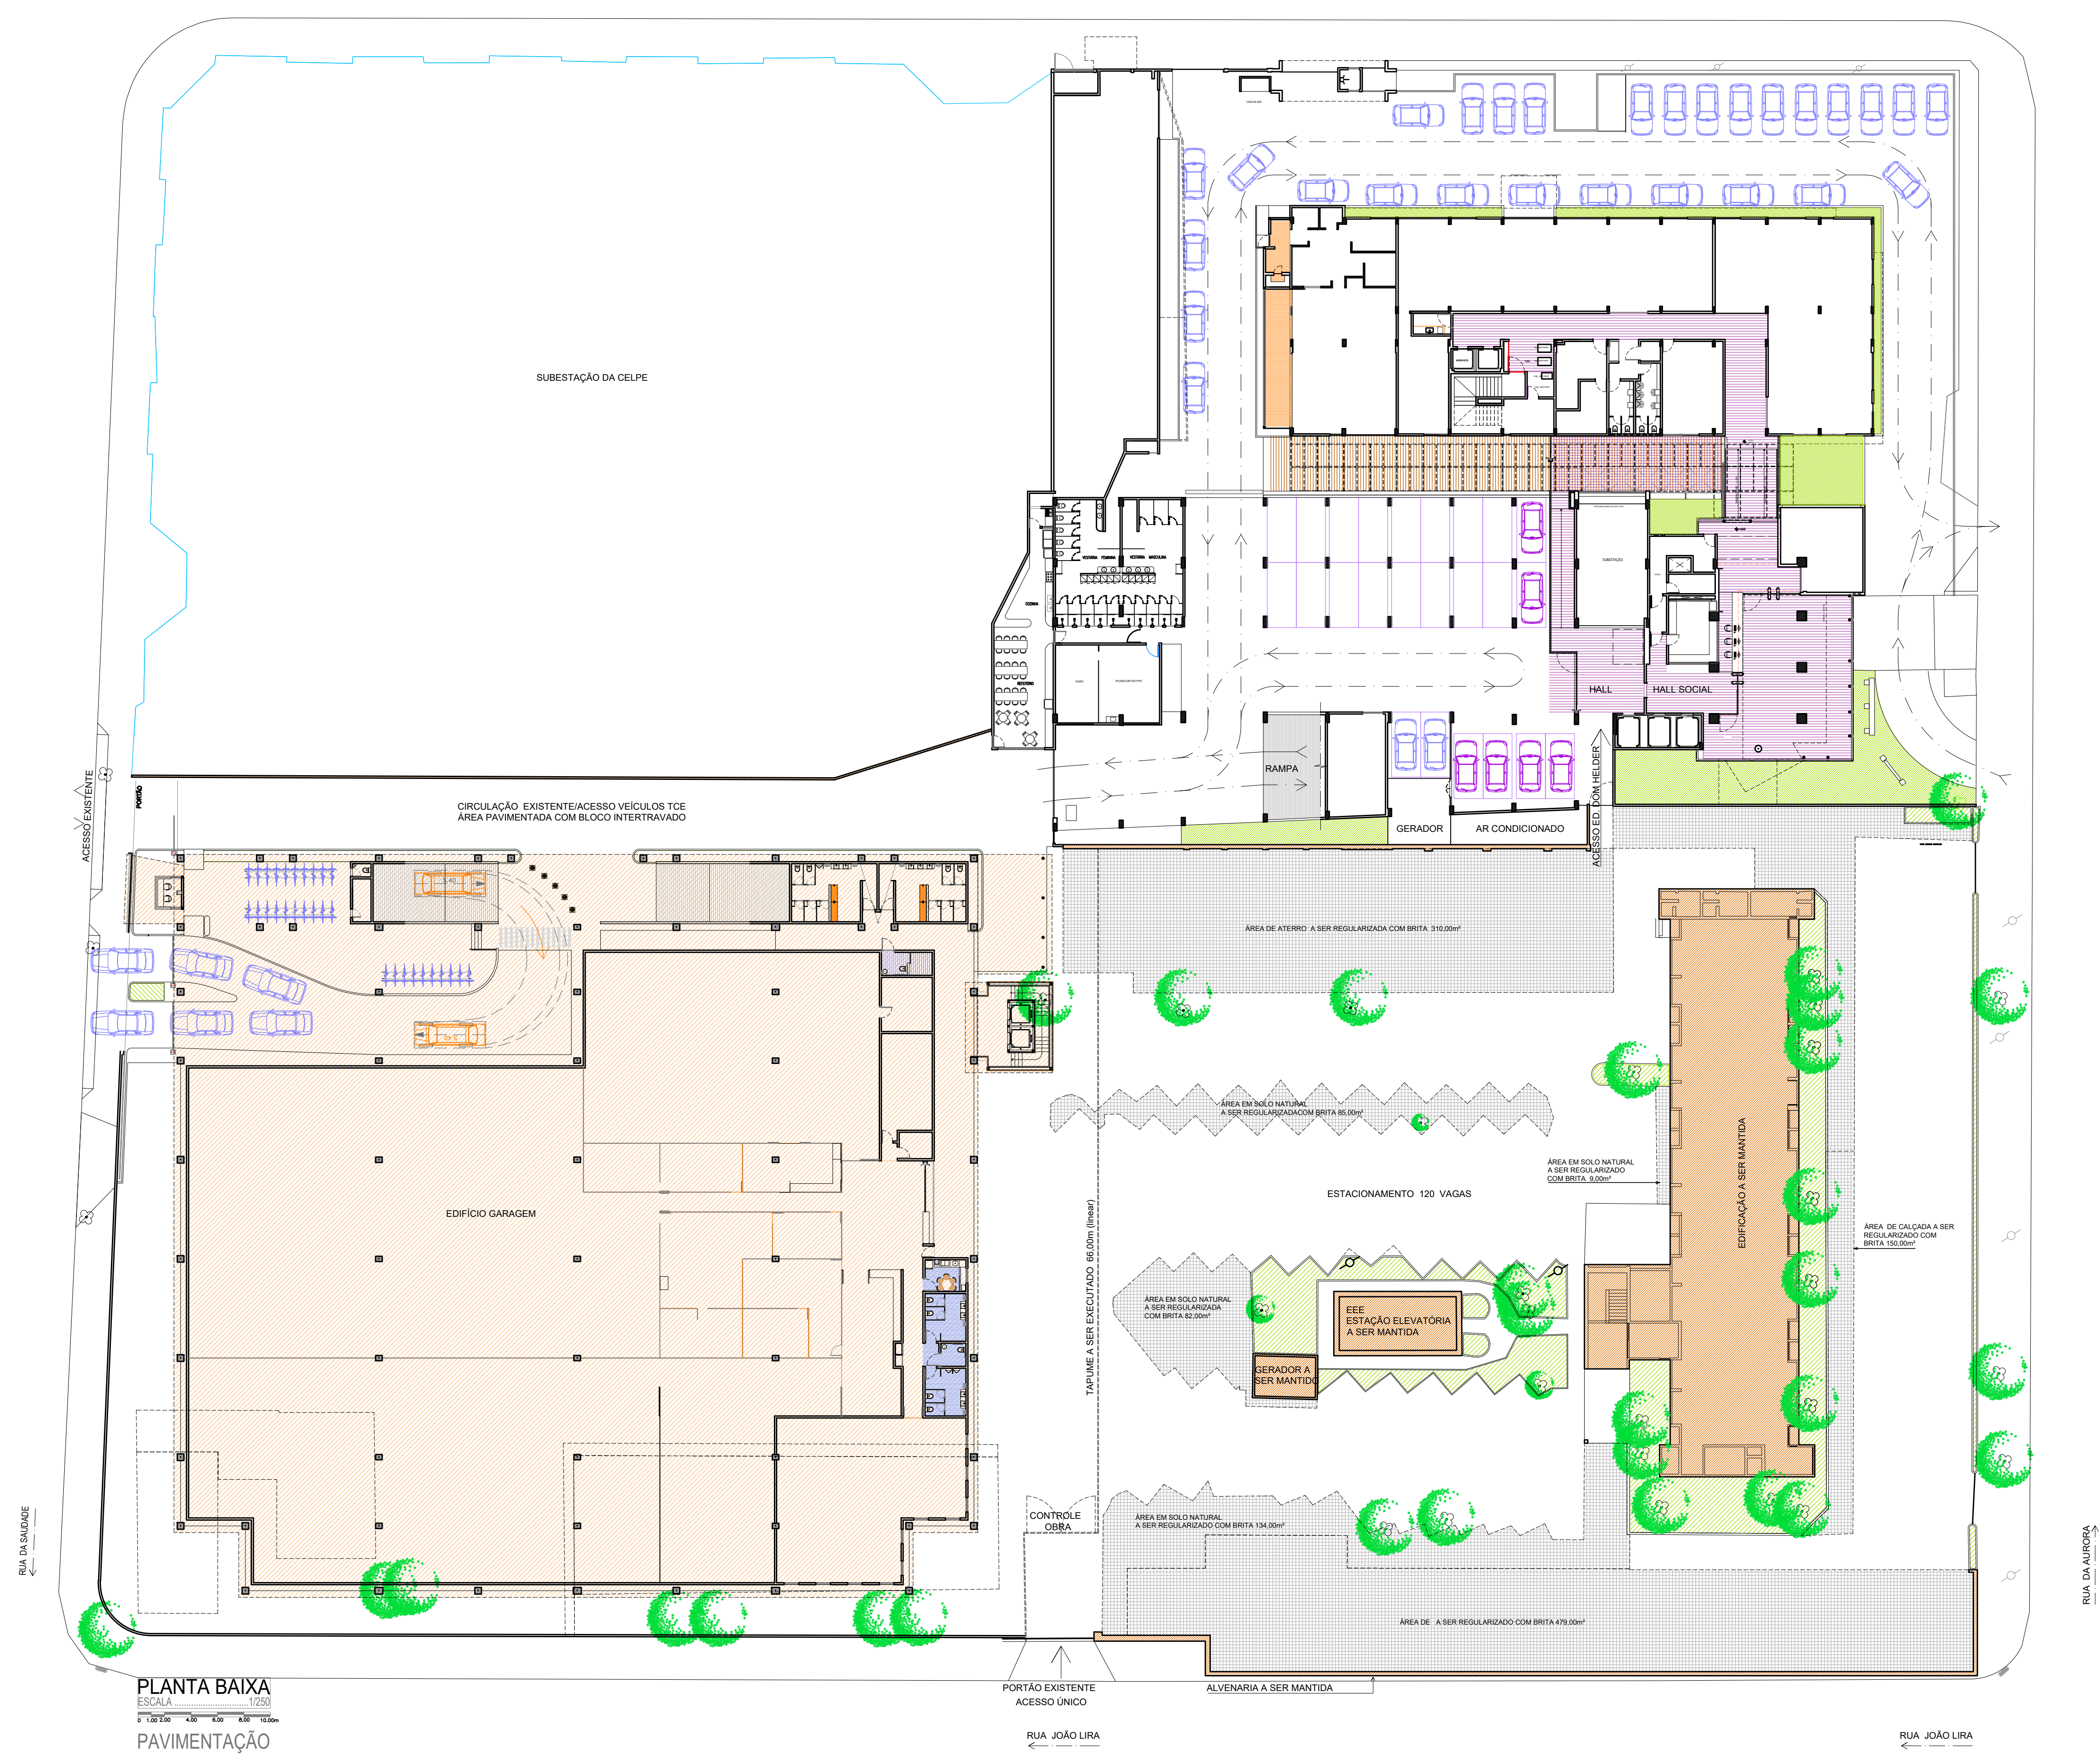
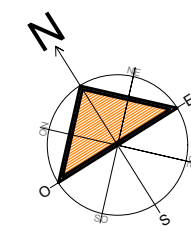

TRIBUNAL DE CONTAS DO ESTADO DE PERNAMBUCO
PROPRIETÁRIO


EMANUEL ALVES DE ALMEIDA
CAU Nº 46027-3 emanuel@tce.pe.gov.br


MARIA HELENA PEREIRA ANDRADE
CAU Nº A80175-5 mariahelena@tce.pe.gov.br

ESTAGIÁRIOS
Danilo Lima Onorio Pessoa
Círcide Santos Tavares

- LEGENDA
-  PROJ. ED. GARAGEM
 -  ESTRUTURAS A SEREM MANTIDAS
 -  ÁREA A SER REGULARIZADA COM BRITA
 -  ÁRVORE EXISTENTE A SER MANTIDA



PLANTA BAIXA
ESCALA 1/250
PAVIMENTAÇÃO