

PROPOSTA Nº 001/2016  
DIVIM - DIVISÃO DE ADMINISTRAÇÃO DOS IMÓVEIS  
Grupo de Trabalho de Acompanhamento das Obras de Ampliação da Infraestrutura Imobiliária do TCE

PROJETO DE ARQUITETURA REFORMA DO AUDITÓRIO DO EDF. NILO COELHO

COPA, BANCO BRASILEIRO, POSTO MEDICO E WCS DO PAVIMENTO-1º PAVT

**P.12/13**

REFORMA WC GERAL DO PAVIMENTO - 1º PAVT

ESCALA 1/50

JUNHO 2016

Finalizado 22/04/2016










PROPOSTANTE: AVES DE ALIBERIA - CUIJ Nº 46973 - aves@aves.com.br  
MARIA HELENA M. FERREIRA DE ANDRADE - CUIJ Nº 46973/25 - mariaferreira@aves.com.br  
estudantes

Daniel Lima Ochoa Pessoa  
Caroline Santos Tavares

PROPOSTA Nº 001/2016


NOTA 01 - em 22/06/2016

Qualquer dimensão, elemento, deverá ser informada aos responsáveis e arquitetos. Assim como, todo imprimeiro ou divergência de projeto que surgir deverá ser informado e submetido aos responsáveis e arquitetos.  
Todos os materiais especificados deverão ter amostra para aprovação antes de sua aplicação.  
Toda a especificação do gesso do auditório encontrase no projeto de acústica, anexo.  
Toda a especificação do gesso do auditório encontrase no projeto de acústica, anexo.

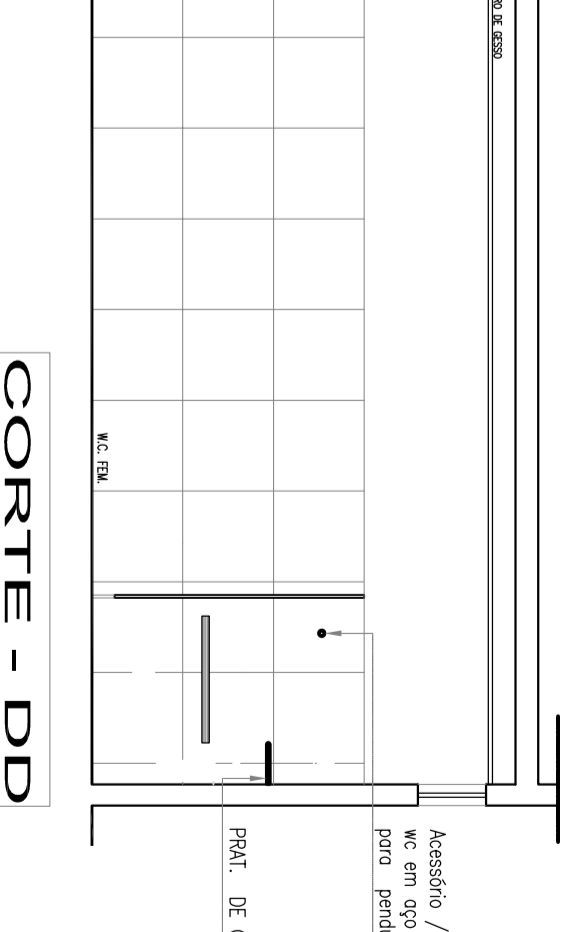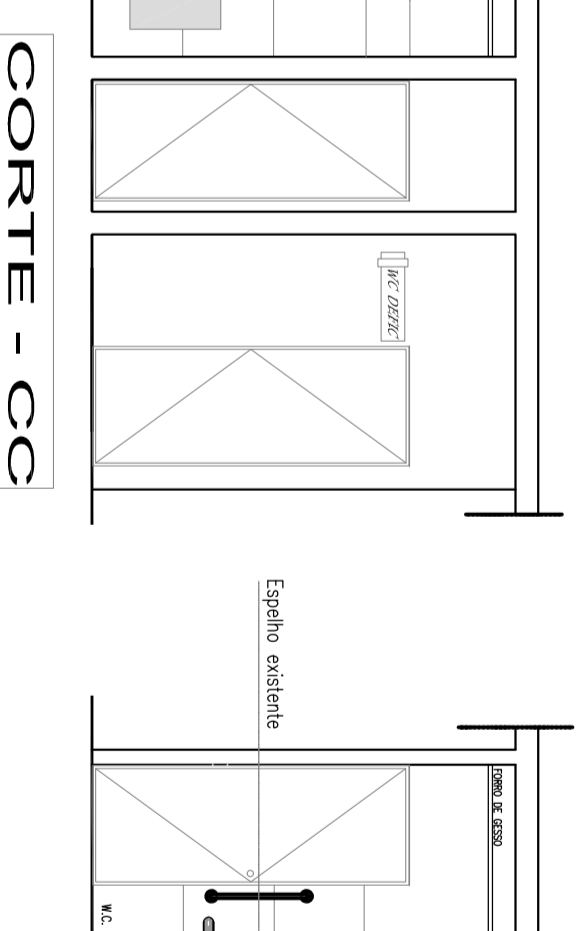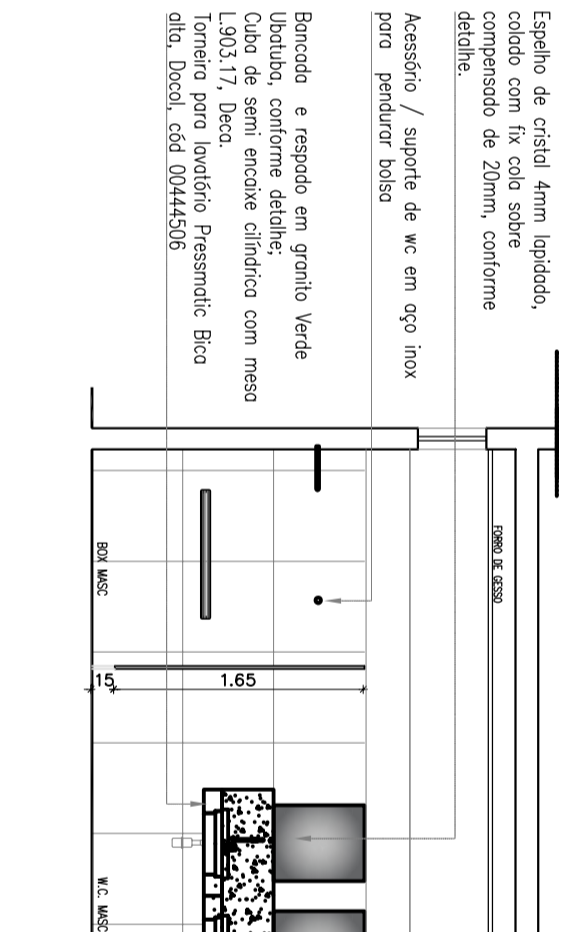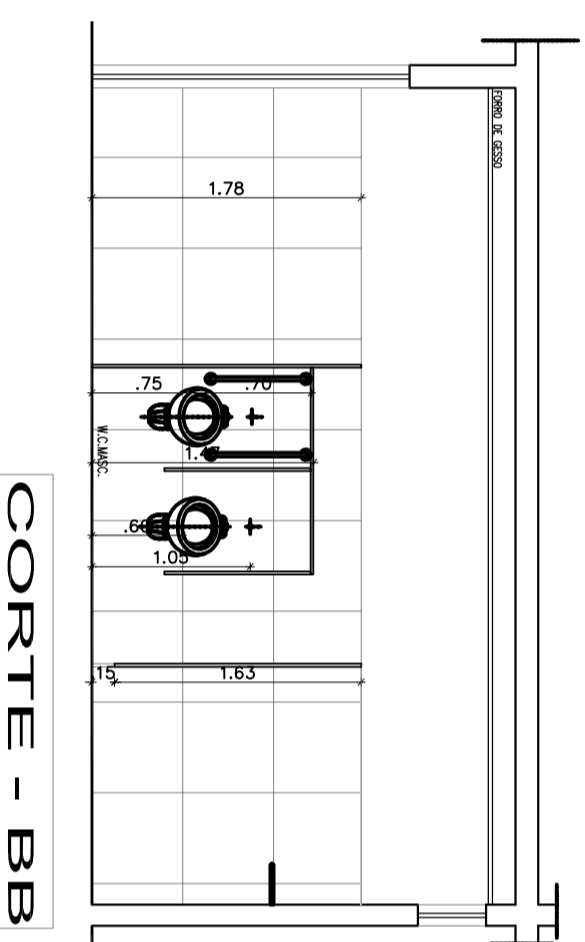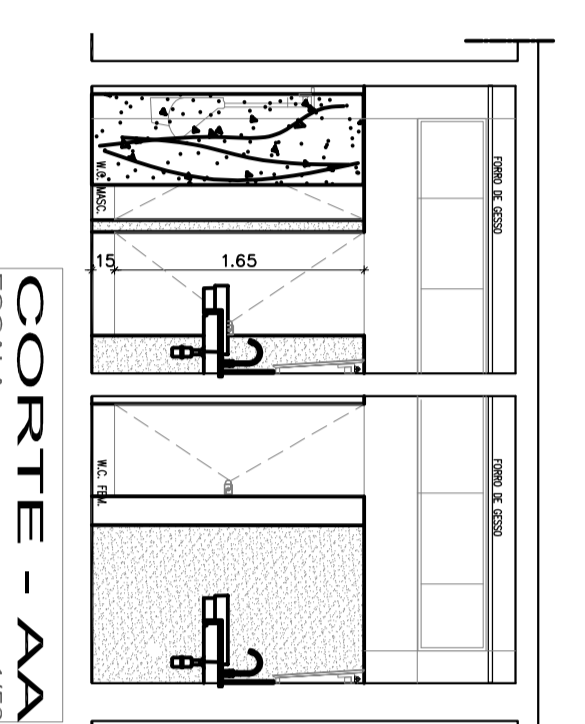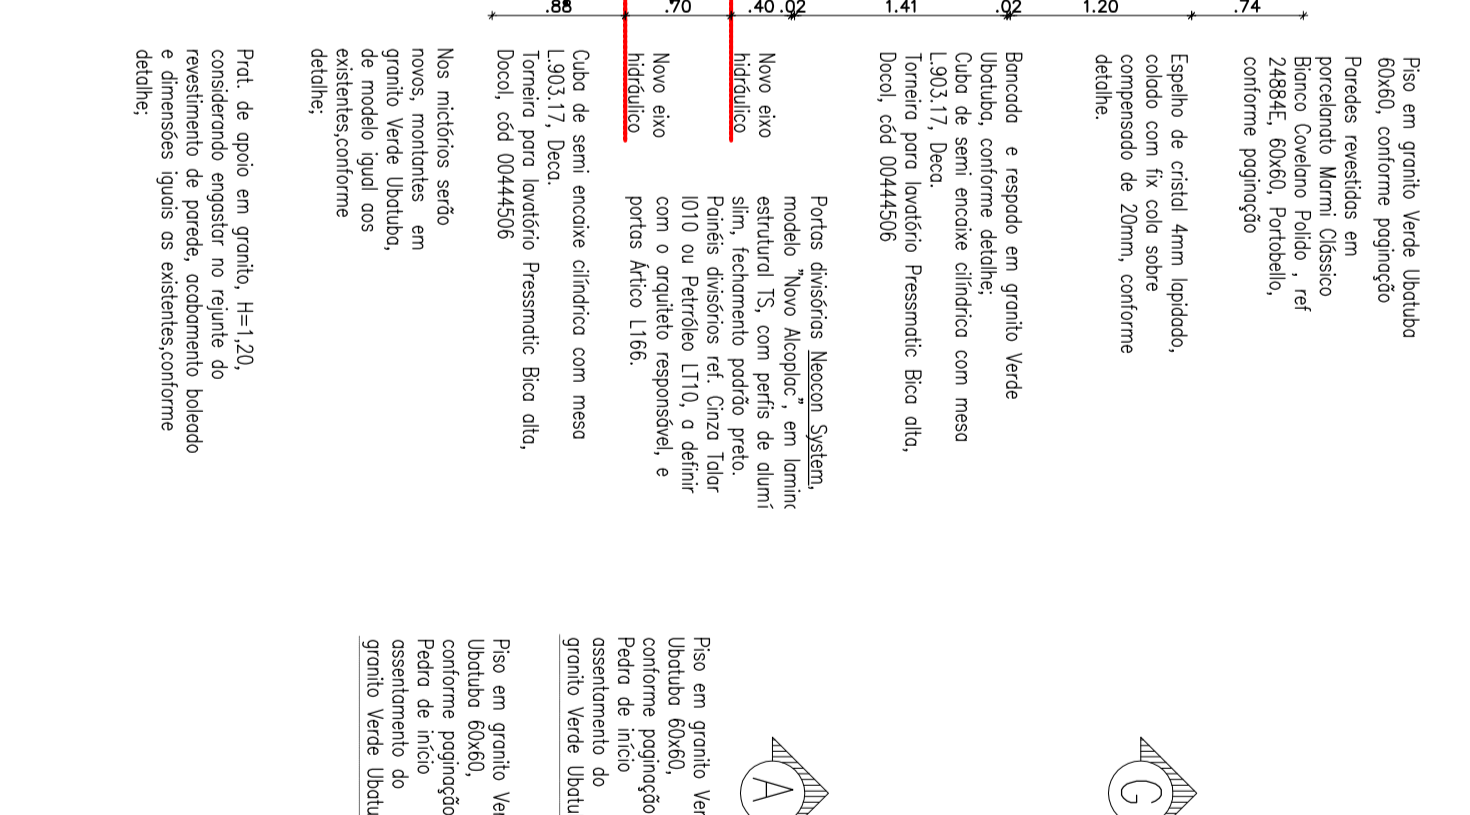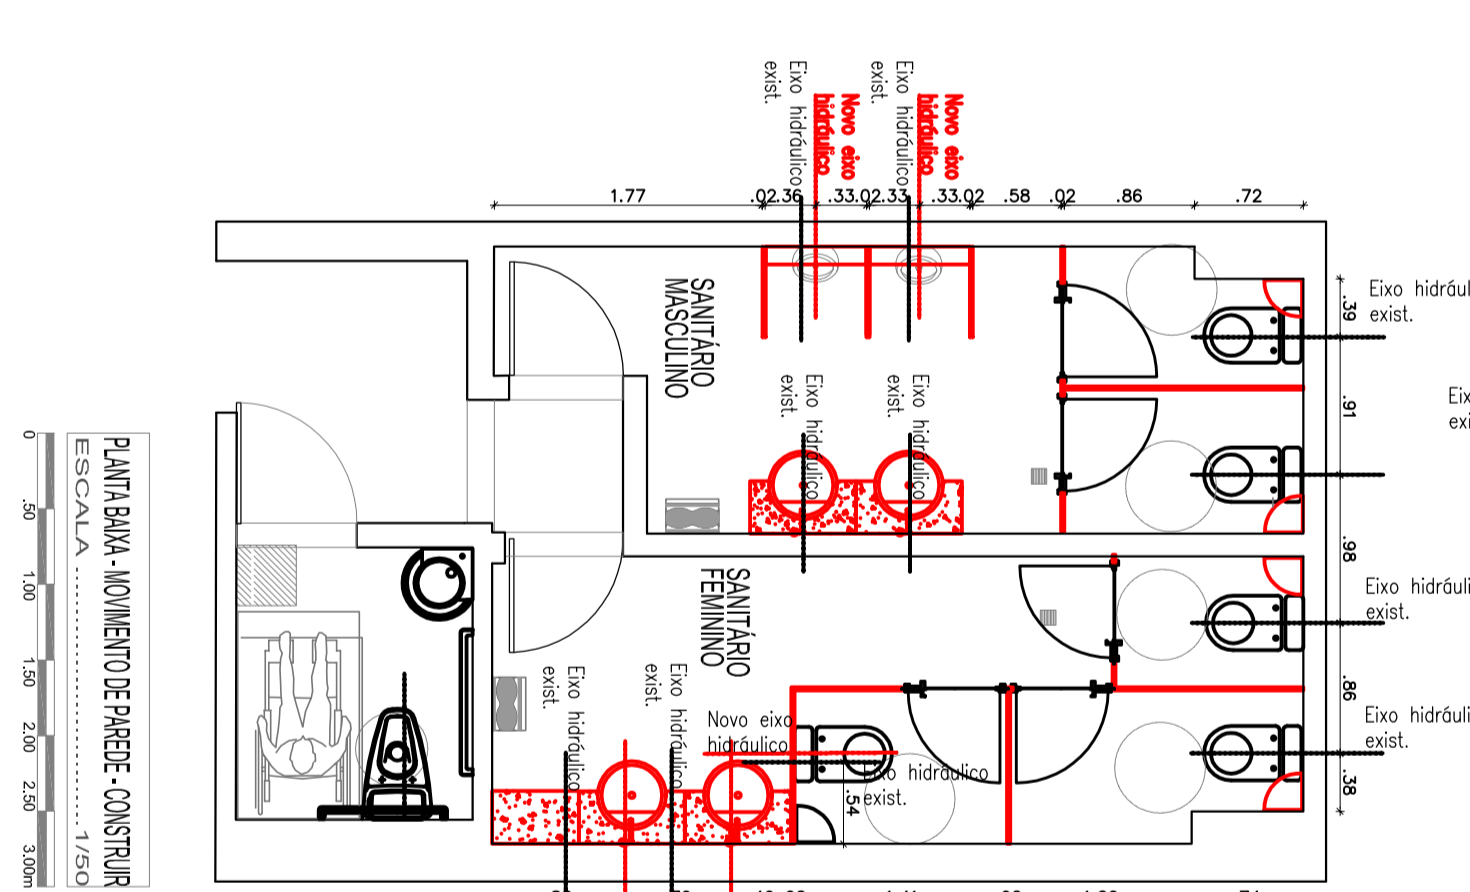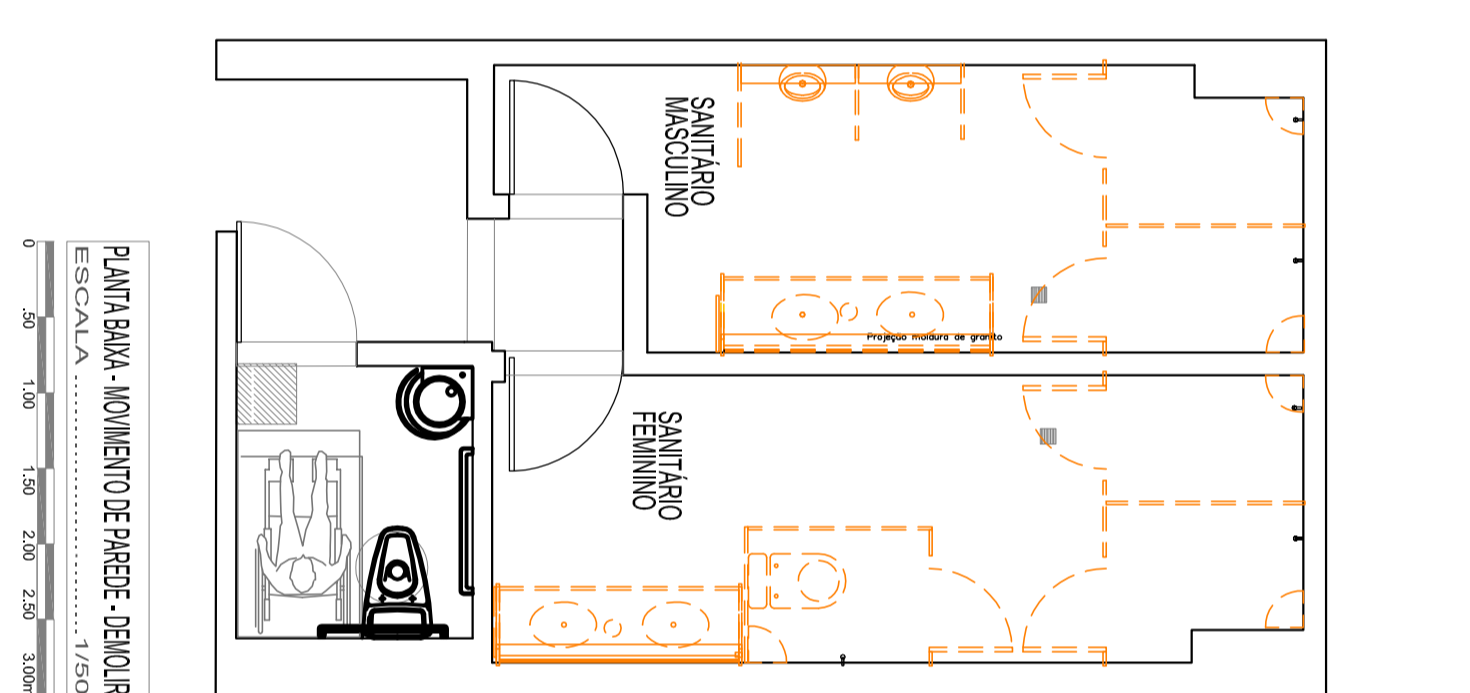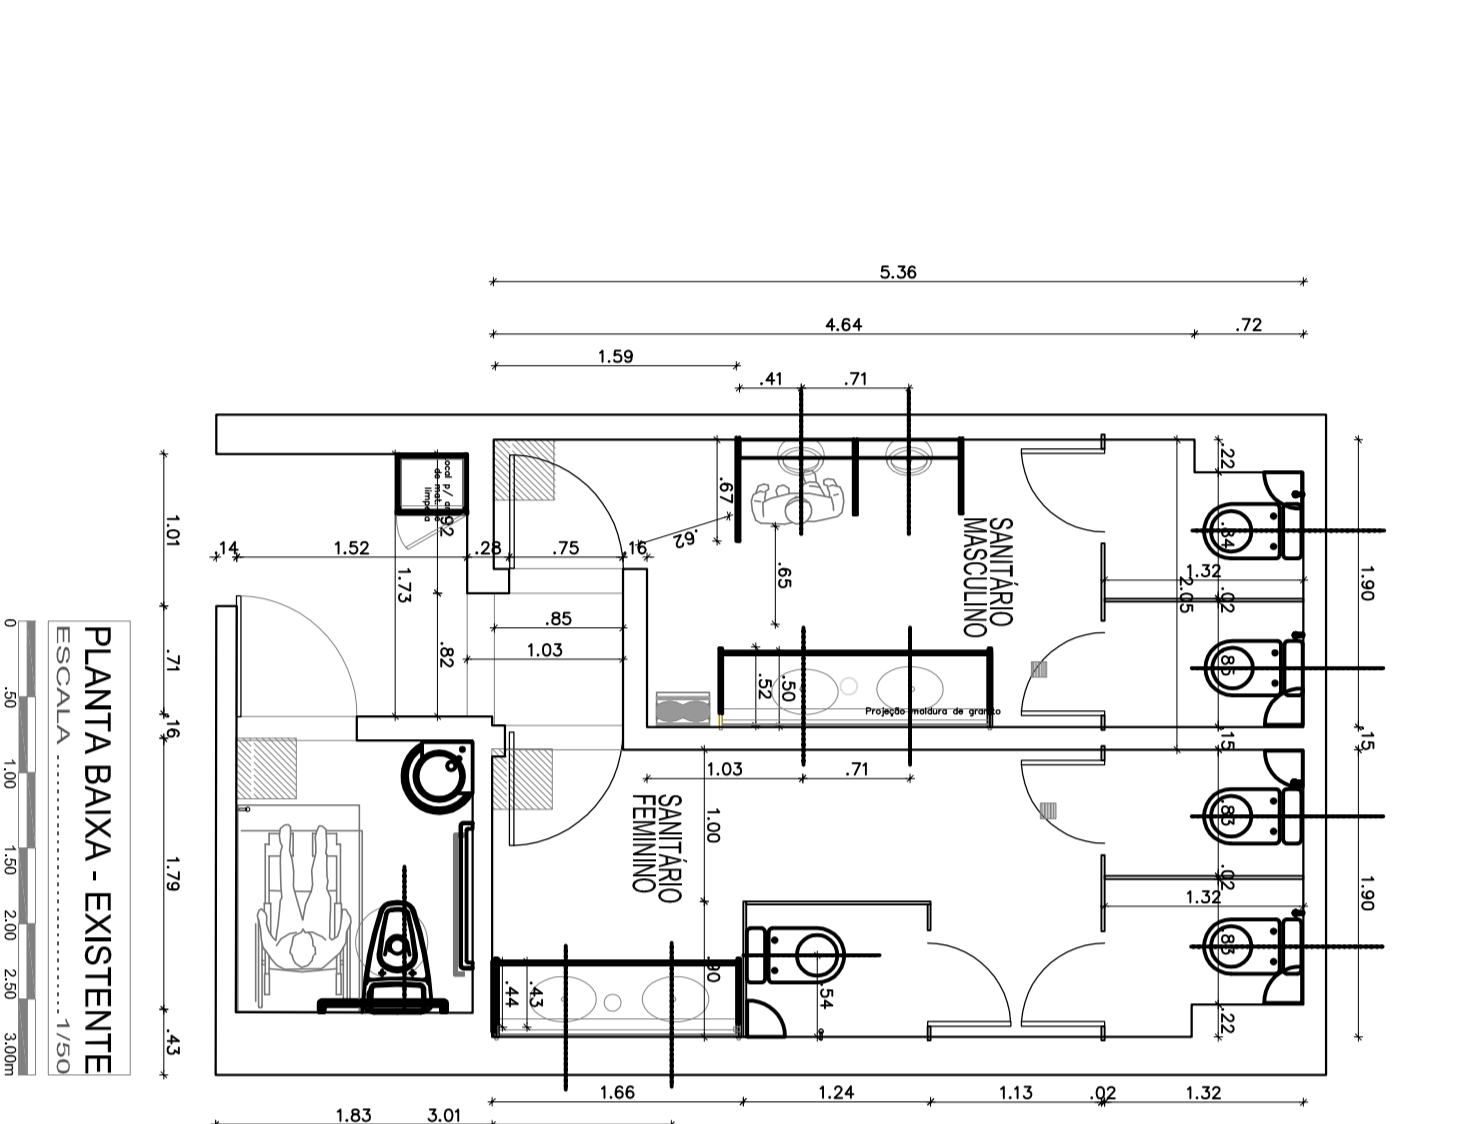

**OBS: A REFORMA DO WC GERAL DO 1º PAVIMENTO DEVERÁ SER REPETIDA EM TODOS OS DEMAIS PAVIMENTOS DO EDF NILO COELHO.**  
**NO 6º PAVIMENTO, NÃO DEVERÁ TER O MESMO PISO E REVESTIMENTO DE PAREDE ESPECIFICADO, POIS ESTE ANDAR NÃO COMPORTA MAIS CARGA ADICIONAL, ENTÃO DEVERÁ SER REPETIDA MESMA ESPECIFICAÇÃO EXISTENTE NO LOCAL, PAREDES COM LAMINADO MELAMINICO + RODAPÊ E PISO EXISTENTE (PORCELANATO EXTRA FINO PORTOBELLO).**

P 01/13- PLANTA BAIXA DEMOLIÇÃO E CONSTRUÇÃO  
P 02/13- PLANTA BAIXA DEMOLIÇÃO E CONSTRUÇÃO DE GESSO  
P 03/13- PLANTA BAIXA FINAL  
P 04/13- PLANTA BAIXA DELAY OUT  
P 05/13- CORTES AA, BB, CC, DD, EE, FF e GG - REFORMA  
P 06/13- CORTES HH, II e JJ - REFORMA  
P 07/13- CORTES AA, BB, CC, DD, EE, FF e GG  
P 08/13- CORTES HH, II e JJ  
P 09/13- PALCO AUDITÓRIO, PAINEL, FRONTAL, ELEVADOR  
P 10/13- POSTO MEDICO E COPA  
P 11/13- WC PRIVATIVO  
P 12/13- REFORMA WC GERAL DO PAVIMENTO  
P 13/13- PONTOS DE LUZ COPA, POSTO MEDICO, WC GERAL HALL, SALA E WC PRIVATIVOS

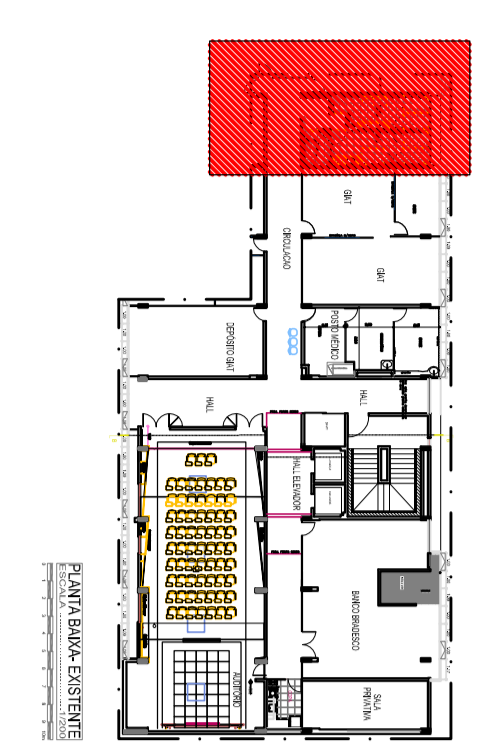

**OBS: CORTES RELATIVOS AO WC DO 6º PAVIMENTO**

