TRIBUNAL DE CONTAS DO ESTADO DE PERNAMBUCO

NÚCLEO DE ENGENHARIA - GPPO

DESCRIÇÃO

PROJETO EXECUTIVO PARA O PRÉDIO SEDE DO TRIBUNAL DE CONTAS DO ESTADO DE PERNAMBUCO, ONDE HOJE SE LOCALIZA O IMÓVEL DE NÚMERO 883 DA RUA DA AURORA, BAIRRO DE SANTO AMARO, RECIFE - PE.

PROJETO DE ARQUITETURA
NÚCLEO DE ENGENHARIA

DESENHO
MARIANA SAMPAIO/RENATA BRAGA

DETALHES CONSTRUTIVOS
CHRISTIAN BEURLEN
MARIA HELENA M.P. ANDRADE

TIPO DE PRANCHA
FACHADA OESTE

ESCALA
1:75

DATA
01/04/2005

PRANCHA No.
17/19

QUADRO DE ÁREAS

ÁREAS:	EXISTENTE	CONSTRUIR	TOTAIS
DE TERRENO	2.380,00m²	1701,00m²	4.081,00m²
DE ESCRITÓRIO	4.413,90m²	6.016,43m²	10.430,33m²
GARAGEM COBERTA	0m²	4.395,64m²	4.395,64m²
NO. DE VAGAS	25	184	209
TOTAL	4.413,90m²	10.412,07m²	14.825,97m²
DE COBERTA	734,31m²	687,25m²	1.421,56m²
DE SOLO NATURAL	887,00m²	0m²	887,00m²

OBS.: As áreas dos pavimentos térreo ao 2º do bloco B incluem áreas de escritório e de garagem.

OBS.: Todas as vagas a 90º com 2,20x5,00m e as paralelas com 2,00x5,50m.

ÁREAS POR PAVTO	EXISTENTE	CONSTRUIR
TÉRREO	725,15m²	1402,98m²
1º PAVTO	725,15m²	1256,55m²
2º PAVTO	725,15m²	1329,08m²
GARAGEM 3	-	1098,91m²
3º PAVTO	725,15m²	680,75m²
4º PAVTO	725,15m²	680,75m²
5º PAVTO	725,15m²	680,75m²
6º PAVTO	63,00m²	680,75m²
7º PAVTO	-	680,75m²
8º PAVTO	-	684,60m²
9º PAVTO	-	551,60m²
10º PAVTO	-	684,60m²

RESPONSÁVEL TÉCNICO

TRIBUNAL DE CONTAS DO ESTADO DE PERNAMBUCO — PROPRIETÁRIO

CHRISTIAN BEURLEN — CREA nº 030048– D

CONSTRUÇÃO — CREA nº

COMENTÁRIOS:

01. PISO EM GRANITO POLIDO (40x40x2cm) ASSENTADO SOBRE CONTRAPISO MONOLÍTICO COM ARGAMASSA / GRANITO ASSENTADO SOBRE LAJE OU CONCRETO LEVE (1°, 2°, 9°, COPA, ANTECÂMARA, WC E VESTIÁRIA)
PEDRA MARCA INÍCIO DO MAPEAMENTO.

02. FAIXA E SOLEIRAS DAS PORTAS EM GRANITO NA MESMA COR DO GRANITO DO PAVIMENTO, ASSENTADO SOBRE CONTRAPISO MONOLÍTICO, COM ARGAMASSA QUANDO SOBRE LAJE DE CONCRETO.

03. ALVENARIA REVESTIDA EM MASSA ÚNICA, ACABAMENTO EM MASSA PVA E PINTURA ACRÍLICA, COR A DEFINIR.

04. BANHEIROS E COPA SEM CONTRAPISO MONOLÍTICO; DIFERENÇA DE ALTURA DA LAJE PREENCHIDA COM CONCRETO LEVE; CHECAR MODULAÇÃO DO PISO EM GRANITO E ARRANJO INTERNO NA PRANCHA DE DETALHES CORRESPONDENTE.

05. FACHADA EM PELE DE VIDRO LAMINADO (8mm) FUMÊ COM PERFIS EM ALUMÍNIO EXTRUDADO NA COR PRETA, EM LIGA ALCOA 6060 TÊMPERA S, LINHA CITTÀ (OU SIMILAR). FIXAÇÃO DOS VIDROS ATRAVÉS DE SILICONE (SILICON GLAZING). PARAFUSOS EM AÇO INOX. GUARNIÇÕES EM EDPM.

06. CAIXA DE FORRO EM GESSO (3,00x3,00x0,15m) ROTACIONADA A 30 GRAUS, CONFORME DESENHO E CORTES.

07. DISPLAY COM INDICADOR DE PAVIMENTO E SETAS DE SENTIDO MULTISEGMENTO.

08. PORTA PRINCIPAL DE ABERTURA CENTRAL EM VIDRO LAMINADO 10mm, COM ACIONAMENTO AUTOMÁTICO.

09. BOTOEIRA DE CHAMADA EM AÇO INOX LIXADO E ACETINADO.

10. RODAPÉ EM PERFIL DE ALUMÍNIO (h=7cm) ANODIZADO NATURAL.

11. PORTA EM COMPENSADO DE MADEIRA REVESTIDA EM FOLHEADO DE IMBUIA E VIDRO JATEADO NAS ABERTURAS VERTICAIS.

12. PORTA CORTA-FOGO COM PINTURA NA COR BRANCA E COM FECHAMENTO AUTOMÁTICO E BARRA DE ABERTURA ANTI-PÂNICO.

13. PASTILHAS NGK (50X 100mm) COR AZUL ITAIPAVA MR130, AREIA TOCANTINS GIM 802, E BEGE MURIAÉ MR 125.

14. CERÂMICA PORTOBELLO LINHA PRISMA, (7,5X7,5cm) NA COR ALUMÍNIO

15. CERÂMICA PORTOBELO LINHA IMAGE

16. CERÊMICA PORTOBELO LINHA GLASS

17. GRANITO PRETO TIJUCA POLIDO E/OU LEVIGADO.

18. GRANITO AQUALUX BRANCO

19. GRANITO VERDE UBATUBA

20. GRANITO PRATA DA AMAZÔNIA

21. GRANITO BRANCO CRISTAL

22. GRANITO BLUE STAR

23. GRANITO CAFÉ DA AMAZÔNIA

24. PORTAS PIVOTANTES E BANDEIRA SUPERIOR EM COMPENSADO DE MADEIRA REVESTIDAS COM ESPUMA DE POLIURETANO E COURO SINTÉTICO COR PRETA. PUXADORES EM AÇO INOX LIXADO E ACETINADO.

25. AS PORTAS SERÃO DE MADEIRA DO TIPO EDAI DE 1ª QUALIDADE, REVESTIDAS COM OS ACABAMENTOS INDICADOS NO PROJ. DE ARQUITETURA, GRADES EM MADEIRA DE LEI TIPO JATOBÁ, FECHADURAS DE EMBUTIR, TIPO ALAVANCA, MODELO " 515 STZ", ACABAMENTO CROMADO FOSCO, LA FONTE OU AQUIVALENTE E AS DOBRADIÇAS EM LATÃO CROMADO (3 X 2 1/2") E FIXADAS COM PARAFUSOS DE LATÃO.

OBSERVAÇÃO: PLANTA ATUALIZADA CONFORME EXECUÇÃO EM MAIO / 2009

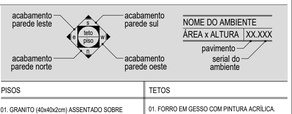

NOME DO AMBIENTE
ÁREA x ALTURA | XX.XXX
pavimento
serial do ambiente

PISOS

01. GRANITO (40x40x2cm) ASSENTADO SOBRE CONTRAPISO MONOLÍTICO (EM TODO PAVTO TÉRREO, 3°, 4°, 5°, 6°, 7°, 8°, 10°)

02. GRANITO (1°, 2°, 9° PAVT, COPA, ANTECÂMARA, WC E VESTIÁRIA) ASSENTADO SOBRE LAJE OU CONCRETO LEVE.

03. GRANITO EM FAIXAS x LARGURA DO AMBIENTE. (WC CONSELHEIROS, WC PRESIDENCIA E ESCADA)

04. CERÂMICA PORTOBELLO LINHA LASER (GARAGEM E SHAFT).

05. CONCRETO CORRUGADO (RAMPA GARAGEM)

TETOS

01. FORRO EM GESSO COM PINTURA ACRÍLICA.

02. LAJE APARENTE.

03. LAJE APARENTE + PINTURA TEXTURIZADA (GARAGEM)

04. REVESTIMENTO EM PLACA SONEX

PAREDES

01. MASSA ÚNICA, MASSA PVA E PINTURA ACRÍLICA.

02. CERÂMICA PORTOBELLO LINHA PRISMA, (PILARES GARAGEM, FACHADAS GARAGEM E ESCADAS)

03. CERÂMICA PORTOBELLO LINHA IMAGE (30X60) + CERÂMICA PORTOBELLO LINHA IMAGE (10X30); + GRANITO CONFORME DETALHE (WC TIPO + VEST).

04. GRANITO AQUALUX (PAREDE 8°, 9° E 10° PAVTO + PAREDE ELEVADORES) CONFORME DETALHE.

05. GRANITO + CERÂMICA PORTOBELO LINHA GLASS (30X80) (WC TÉRREO, 2°, 7°, 8°, 9° PAVTO E WC AUDITÓRIO).

06. FAIXAS HORIZONTAIS DE GRANITO VERDE UBATUBA + CERÂMICA PORTOBELLO LINHA PRISMA, CONFORME DETALHE (COPAS).

07. FAIXAS VERTICAIS EM GRANITO (15X85) + FAIXA HORIZONTAL EM GRANITO (25X LARG DO AMBIENTE) + FAIXAS VERTICAIS EM GRAN ITO (30X ALTURA DO AMBIENTE), CONFORME DETALHE (WC PRESIDÊNCIA).

08. FAIXAS VERTICAIS EM GRANITO (25X75) + FAIXA HORIZONTAL EM GRANITO (30XLARG DO AMBIENTE) + FAIXAS VERTICAIS EM GRANITO (50XALTURA DO AMBIENTE) CONFORME DETALHE (WC CONSELHEIROS).

09. FACHADA PASTILHA NGK LINHA MAISOM REAL (NA COR AZUL ITAIPAVA E BEGE MURIAÉ) E GRAN IMPERIAL (NA COR AREIA TOCANTINS). 5X10 cm.

10. FACHADA GRANITO CAFÉ DA AMAZÔNIA (40X40CM), CONFORME DETALHE.

11. FACHADA EM PELE DE VIDRO LAMINADO (8mm).

12. DIVISÓRIA

LEGENDA:

Pastilha NGK cor 01 - AZUL ITAIPAVA MR 130 (Linha Maison Real) - 5 x 10 cm

Pastilha NGK cor 02 - AREIA TOCANTINS GIM 802 (Linha Gran Imperial)- 5 x 10 cm

Pastilha NGK cor 03 - BEGE MURIAÉ MR 125 (Linha Maison Real) - 5 x 10 cm

Cerâmica Portobello -Linha Prisma - Cor ALUMÍNIO , 7,5 x 7,5 cm

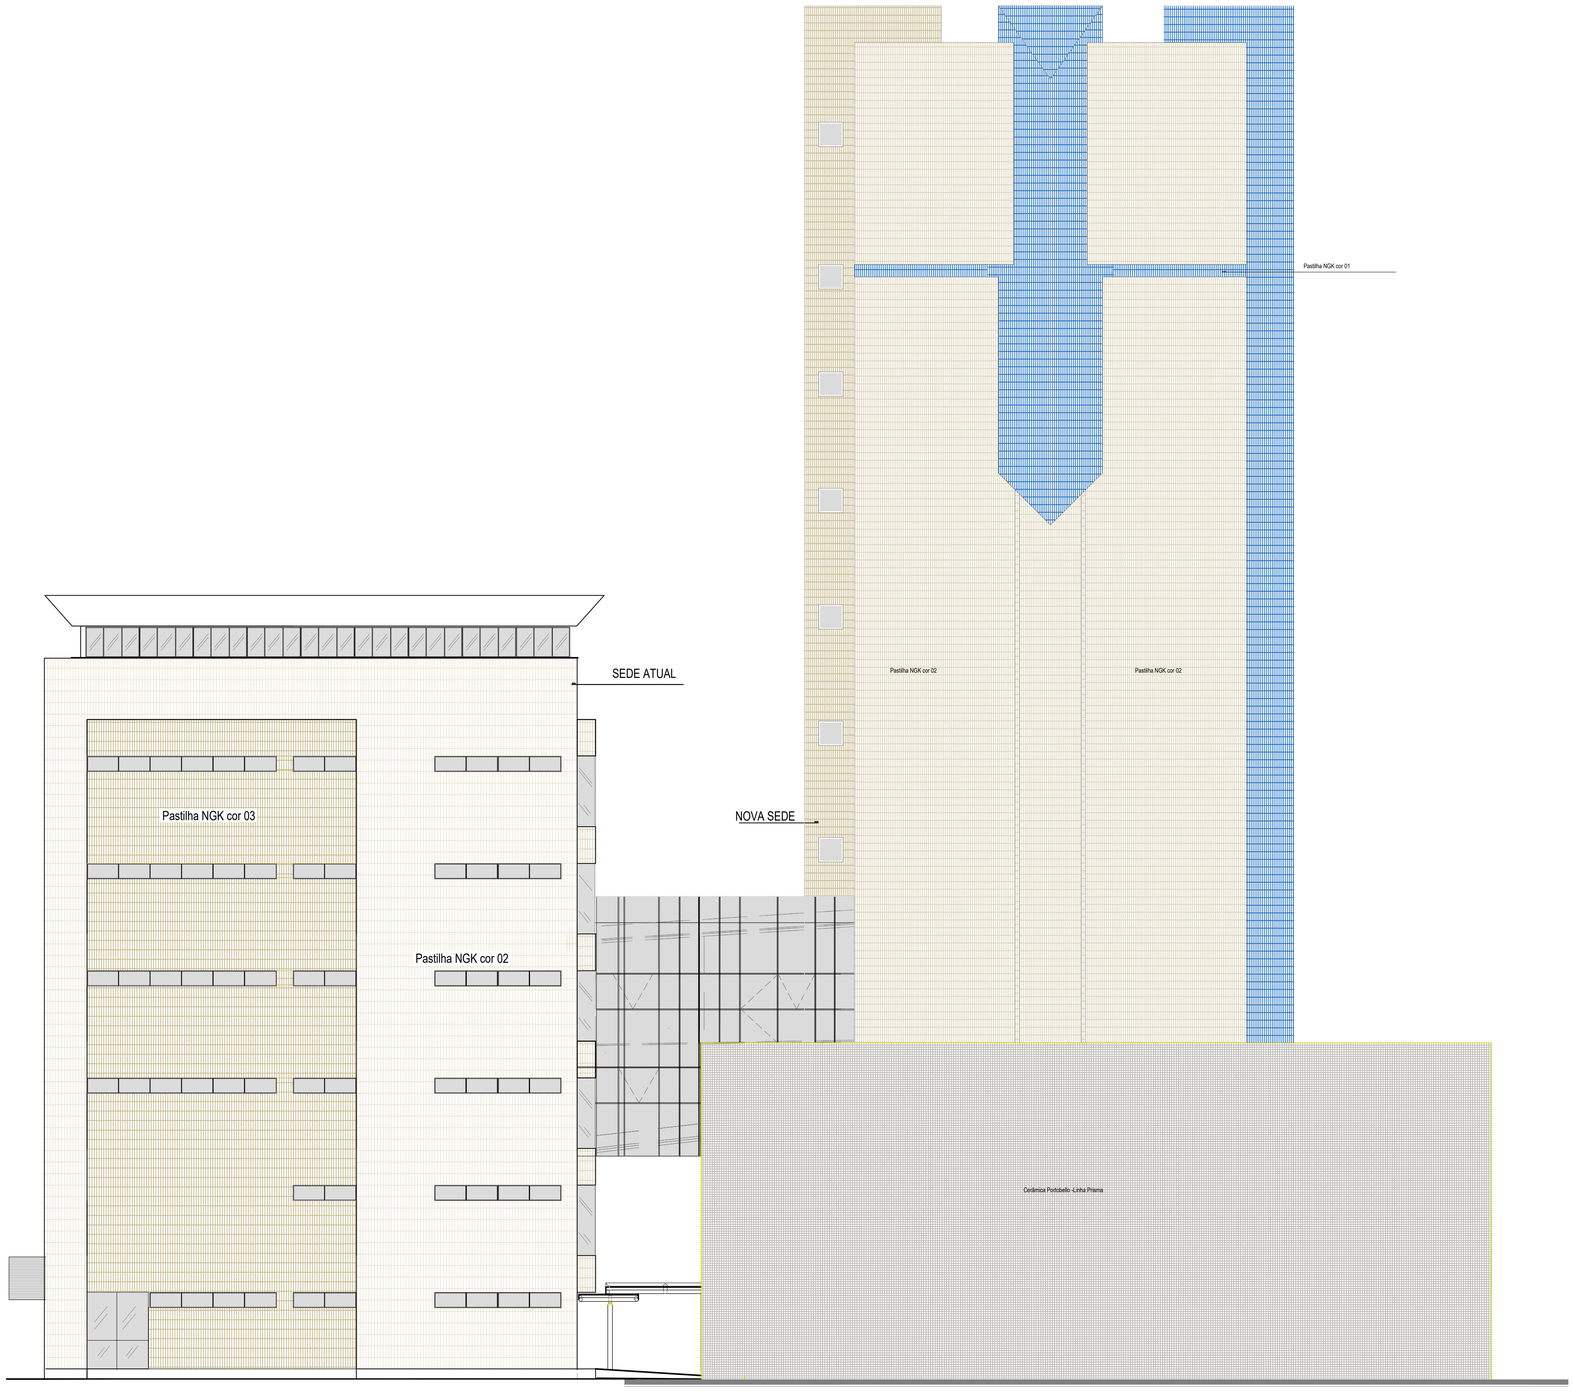

Fachada Fundos - Oeste

ESCALA 1/100

0 .50 1,00 2,00 3,00 4,00 5,00m