Tribunal de Contas
ESTADO DE PERNAMBUCO

RESPONSABILIDADE
DIMO - DIVISÃO DE ADMINISTRAÇÃO DOS IMÓVEIS
Grupo de Trabalho de Acompanhamento das Obras de Ampliação da Infraestrutura Imobiliária do TCE

PROJETO
ARQUITETURA
ESTACIONAMENTO PROVISÓRIO_RUA DA AURORA 777_ TCE-PE
120 VAGAS

PROPRIETÁRIO
TRIBUNAL DE CONTAS DO ESTADO DE PERNAMBUCO - TCE-PE

LOCAL
RUA DA AURORA, 777 - SANTO AMARO, RECIFE - PE.

DESENHO
PLANTA BAIXA_OBRAS
ESCALA 1/250
OUTUBRO 2016
P.03/04
REVISADO
07/10/2016

ÁREAS
EXISTENTE: X
NOVO:
TOTAL:

ASSINATURA / RESPONSÁVEIS
TRIBUNAL DE CONTAS DO ESTADO DE PERNAMBUCO
PROPRIETÁRIO

EMANUEL ALVES DE ALMEIDA
CAU Nº 46027-3 emanuel@tce.pe.gov.br

MARIA HELENA PEREIRA ANDRADE
CAU Nº A80175-5 mariahelena@tce.pe.gov.br

ESTAGIÁRIOS
Danilo Lima Onorio Pessoa
Cirleide Santos Tavares

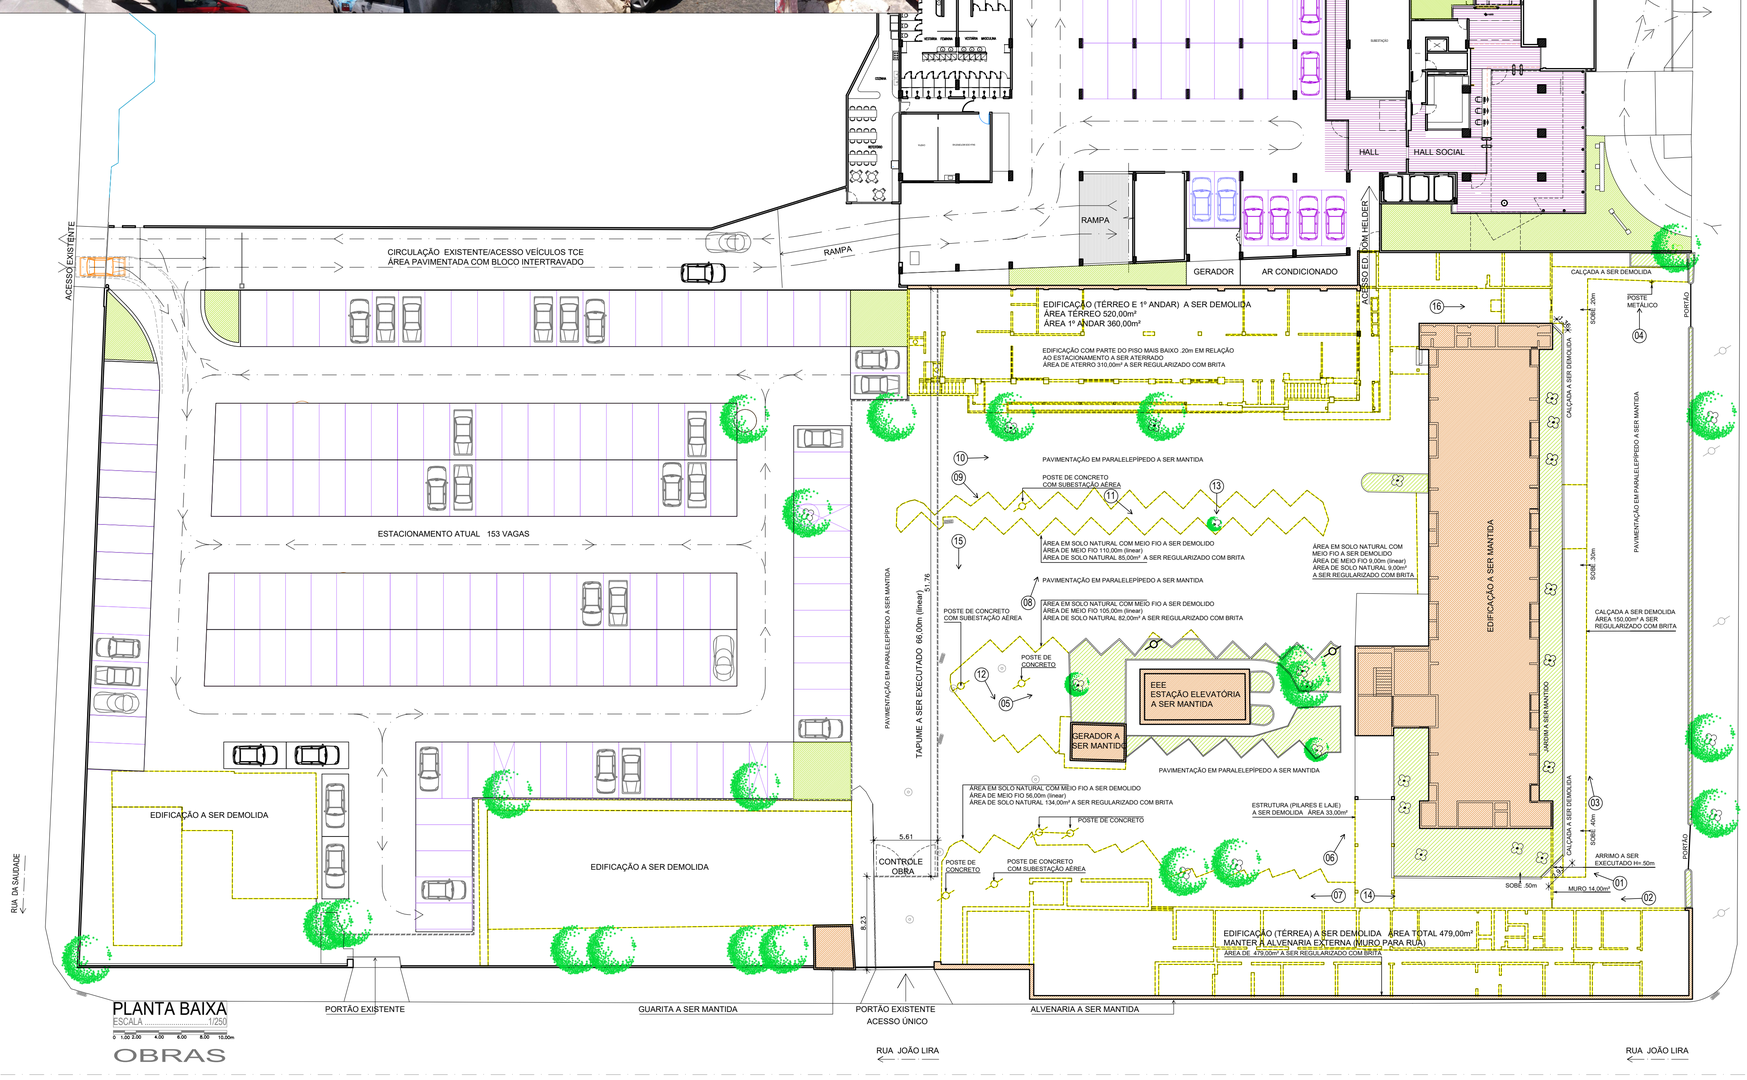

LEGENDA
- ELEMENTOS A SEREM DEMOLIDOS
- ESTRUTURAS A SEREM MANTIDAS
- ÁRVORE EXISTENTE A SER MANTIDA

N

PLANTA BAIXA
ESCALA 1/250
0 1.00 2.00 4.00 6.00 8.00 10.00m
OBRAS

H:\DIMO\14_AMPLIAÇÃO DA INFRAESTRUTURA DO TCE\2_PROJETOS\8_ESTACIONAMENTO\EST. PROVISÓRIO\Estacionamento Provisório 2_TCE.dwg