Tribunal de Contas
ESTADO DE PERNAMBUCO

RESPONSABILIDADE
DIMO - DIVISÃO DE ADMINISTRAÇÃO DOS IMÓVEIS
Grupo de Trabalho de Acompanhamento das Obras de Ampliação da Infraestrutura Imobiliária do TCE

PROJETO
ARQUITETURA
PROJETO DE ARQUITETURA/REFORMA DO AUDITÓRIO DO EDF. NILO COELHO, COPA, BANCO BRADESCO, POSTO MÉDICO E WCS DO PAVIMENTO-1º PAVTº

P.04/13

DESENHO
PLANTA BAIXA DE LAY OUT
ESCALA 1/50
JUNHO 2016
Finalizado 22/06/2016

ARQUITETOS
EMANUEL ALVES DE ALMEIDA - CAU Nº 46027-3 *emanuel@tce.pe.gov.br*
MARIA HELENA M. PEREIRA DE ANDRADE - CAU Nº A80175-5 *mariahelena@tce.pe.gov.br*

ESTAGIÁRIOS
Danilo Lima Onorio Pessoa
Cirleide Santos Tavares

REVISÕES / OBSERVAÇÕES
NOTA 01 - em 22/06/2016
Conferir cotas na obra.
Qualquer dimensão diferente deverá ser informada aos responsáveis e arquitetos.
Assim como, todo imprevisto ou divergência de projeto que surgir deverá ser informado e submetido aos responsáveis e arquitetos.
Todos os materiais especificados deverão ter amostra para apreciação antes de sua aplicação.
NOTA 02 - em 22/06/2016
Toda a especificação do gesso do auditório encontra-se no projeto de acústica, anexo.

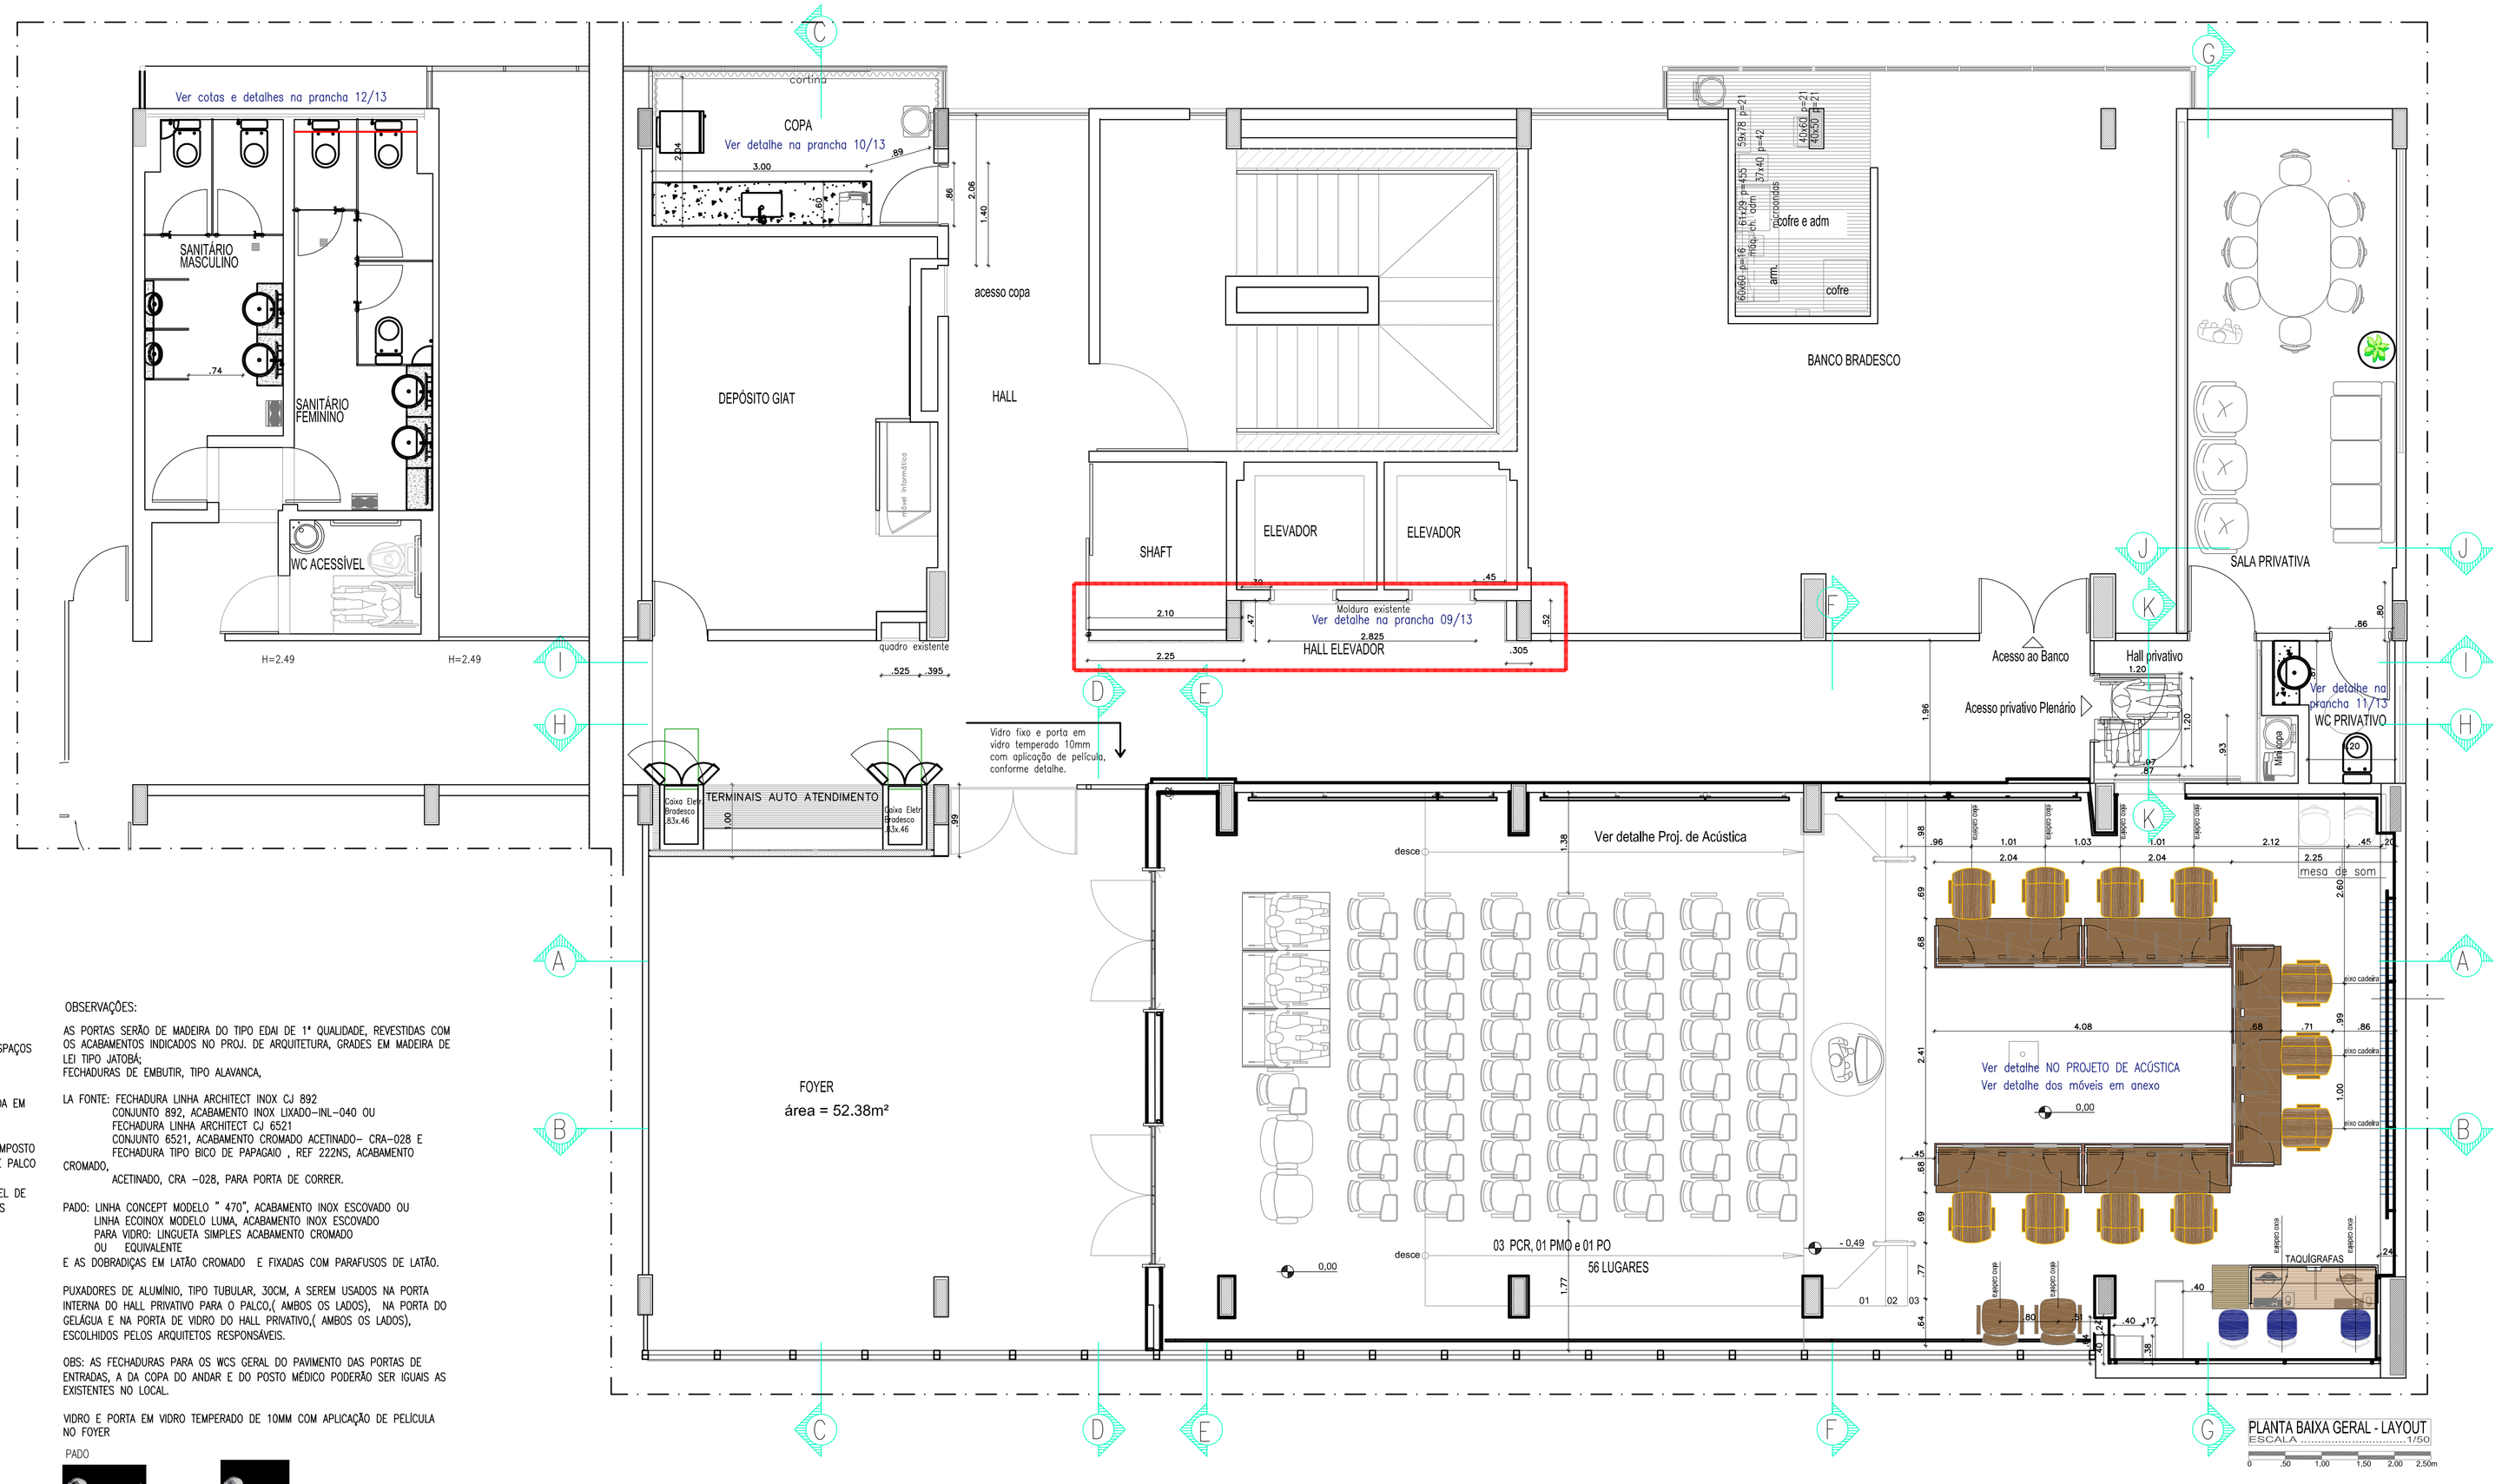
Ver cotas e detalhes na prancha 12/13
SANITÁRIO MASCULINO
SANITÁRIO FEMININO
WC ACESSÍVEL
H=2.49
H=2.49
COPA
Ver detalhe na prancha 10/13
cortina
acesso copa
DEPÓSITO GIAT
quadro existente
HALL
SHAFT
ELEVADOR
ELEVADOR
Moldura existente
Ver detalhe na prancha 09/13
HALL ELEVADOR
BANCO BRADESCO
cofre e adm
cofre
SALA PRIVATIVA
Acesso ao Banco
Hall privativo
Acesso privativo Plenário
Ver detalhe na prancha 11/13
WC PRIVATIVO
Vidro fixo e porta em vidro temperado 10mm com aplicação de película, conforme detalhe.
TERMINAIS AUTO ATENDIMENTO
Caixa Eletr. Bradesco 83x.46
Ver detalhe Proj. de Acústica
desce
mesa de som
FOYER
área = 52.38m²
03 PCR, 01 PMO e 01 PO
56 LUGARES
Ver detalhe NO PROJETO DE ACÚSTICA
Ver detalhe dos móveis em anexo
TAQUÍGRAFAS
espaço cxo
espaço cxo
espaço cxo