



PERNAMBUCO
DIMO - DIVISÃO DE ADMINISTRAÇÃO DOS IMÓVEIS
Grupo de Trabalho de Acompanhamento das Obras de Ampliação da Infraestrutura Imobiliária do TCE

ARQUITETURA

PROJETO DE ARQUITETURA REFORMA DO AUDITÓRIO DO EDP NILIO COELHO,
COPA, BANCO BRASILEIRO, POSTO MEDICO E WCs DO PAVIMENTO 1º PAVT

P.11/1/3

REFORMA WC PRIVATIVO

ESCALA 1:50

JUNHO 2016

PROJETO

Finalizado

22/06/2016

PROJETISTAS

EMANUEL ALVES DE ALMEIDA - emanuel@tce.pe.gov.br
MARIA HELENA M. PEREIRA DE ANDRADE - cau.n@077-5-manahelena@tce.pe.gov.br
estudantes
Danilo Lima Orosio Pessoa
Cristiane Santos Tavares

REVISÃO/REVISORES

NOTA 01 - em 22/06/2016



Conferir cotas na obra

Qualquer dimensionado diferente deverá ser informado aos responsáveis e arquitetos. Assim como, todo imprévisto ou divergência de projeto que surgir deverá ser informado e submetido aos responsáveis e arquitetos.









Todos os materiais especificados deverão ter amostra para apreciação antes de sua aplicação.

NOTA 02 - em 22/06/2016

Toda a especificação do gesso do auditório encontrase no projeto de acústica, anexo.

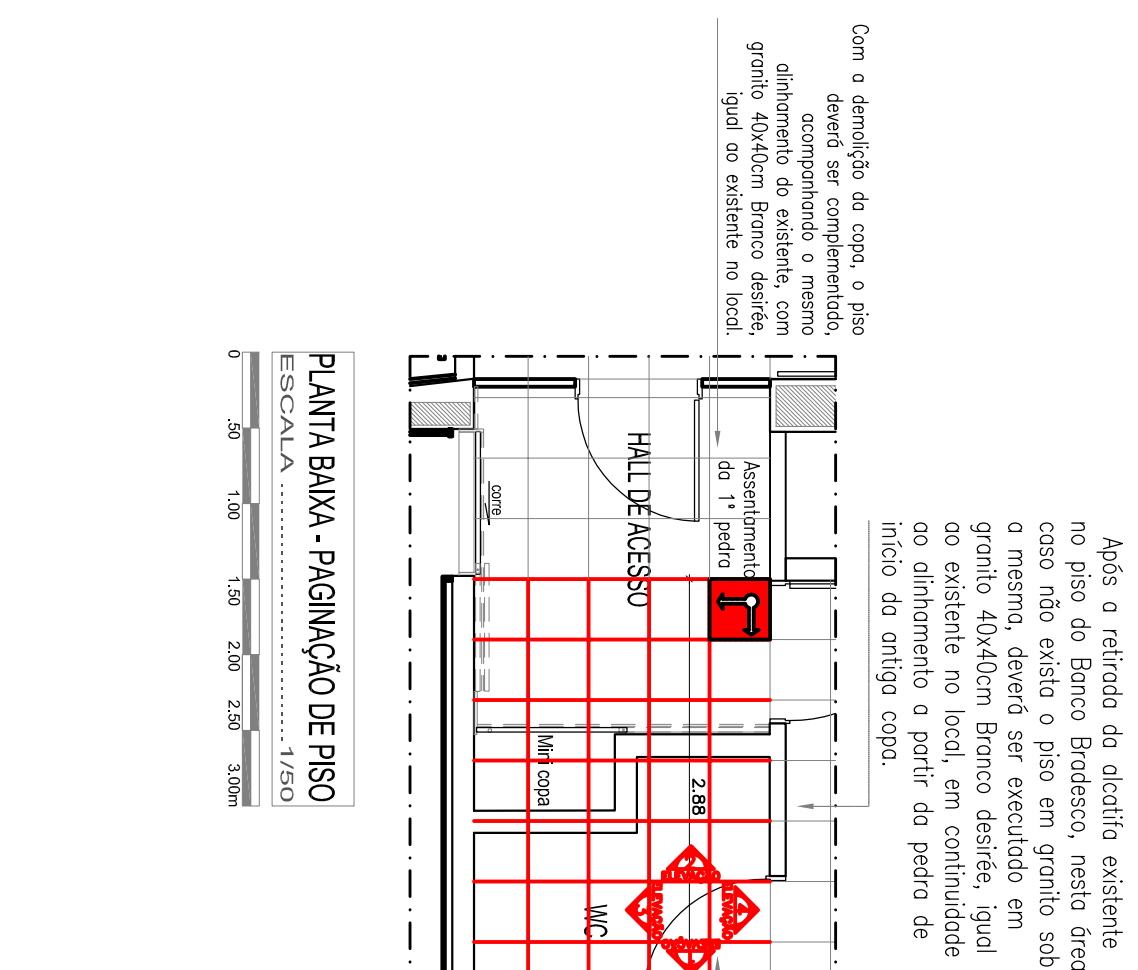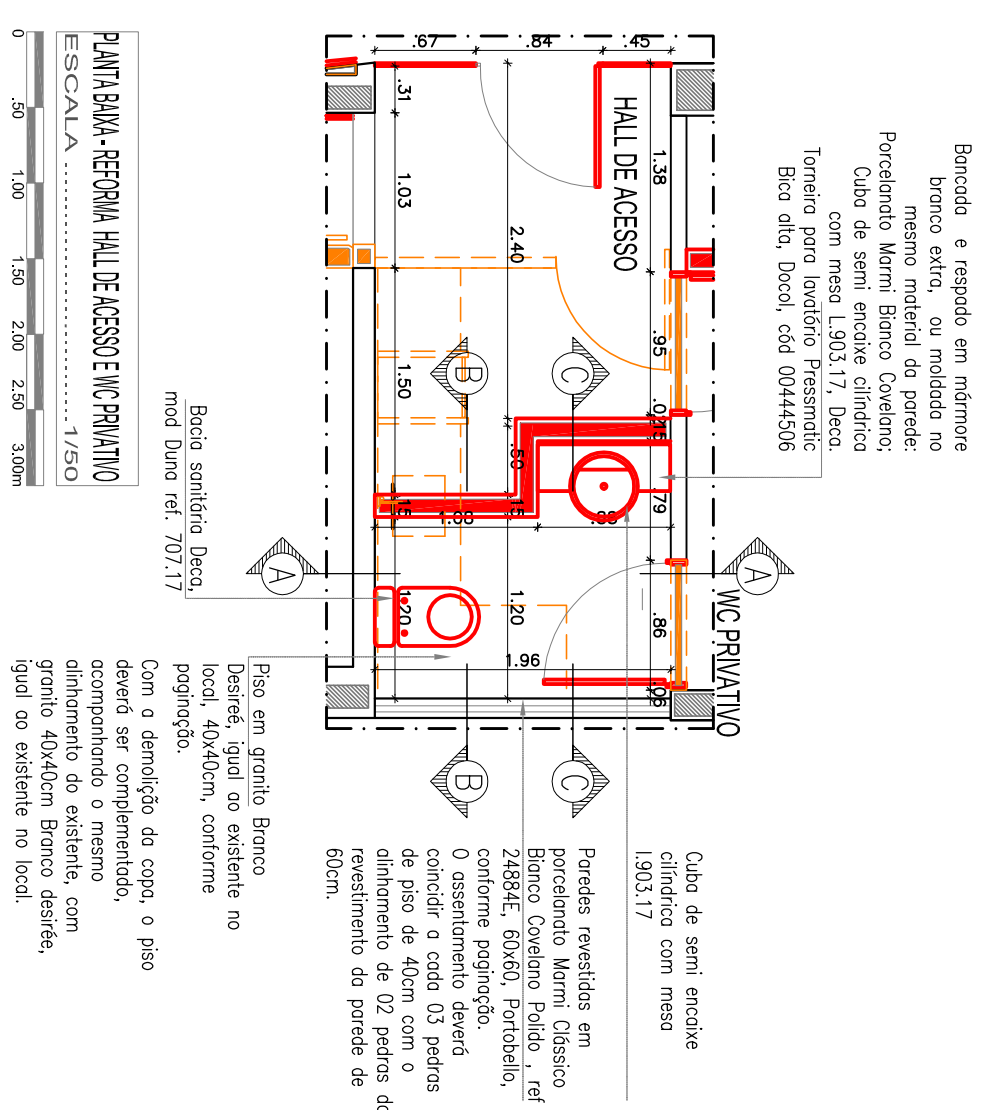

- P 01/1/3- PLANTA BANHA DEMOLIÇÃO E CONSTRUÇÃO
- P 02/1/3- PLANTA BANHA DEMOLIÇÃO E CONSTRUÇÃO DE GESSO
- P 03/1/3- PLANTA BANHA FINAL
- P 04/1/3- PLANTA BANHA DE LAV OUT
- P 05/1/3- CORTES AA,BB,CC,DD,EE,FF e GG- REFORMA
- P 06/1/3- CORTES HH, II e JJ - REFORMA
- P 07/1/3- CORTES AA,BB,CC,DD,EE,FF e GG
- P 08/1/3- CORTES HH, II e JJ
- P 09/1/3- PALCO AUDITÓRIO e PAINEL FRONTAL ELEVADOR
- P 10/1/3- POSTO MEDICO E COPA
- P 11/1/3- W/C PRIVATIVO
- P 12/1/3- REFORMA W/C GERAL DO PAVIMENTO
- P 13/1/3- PONTOS DE LUZ COPA, POSTO MEDICO, W/C GERAL HALL, SALA E W/C PRIVATIVOS

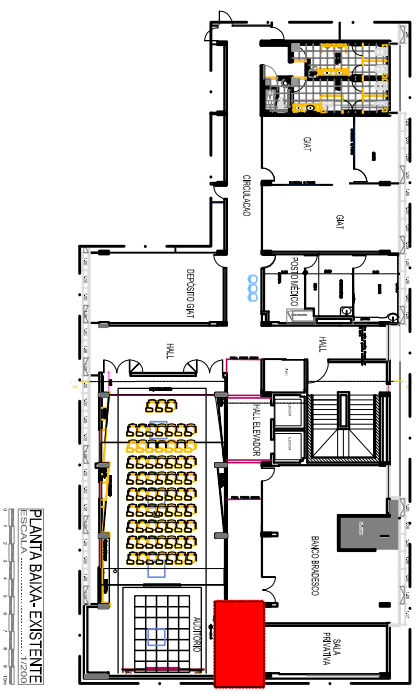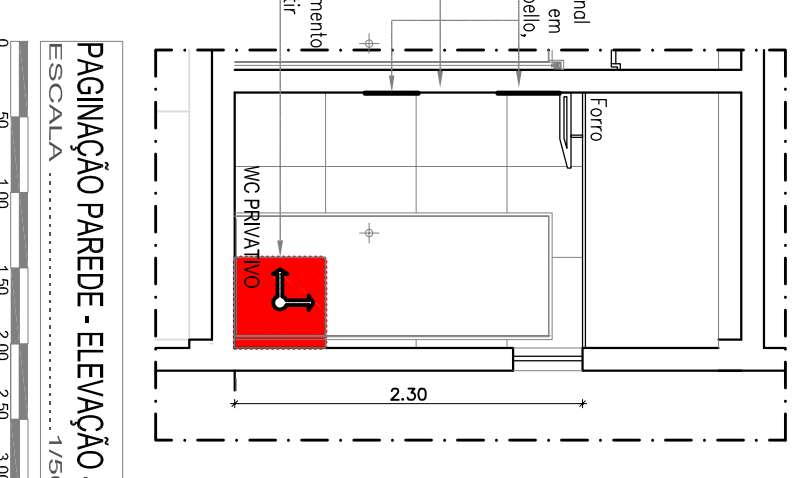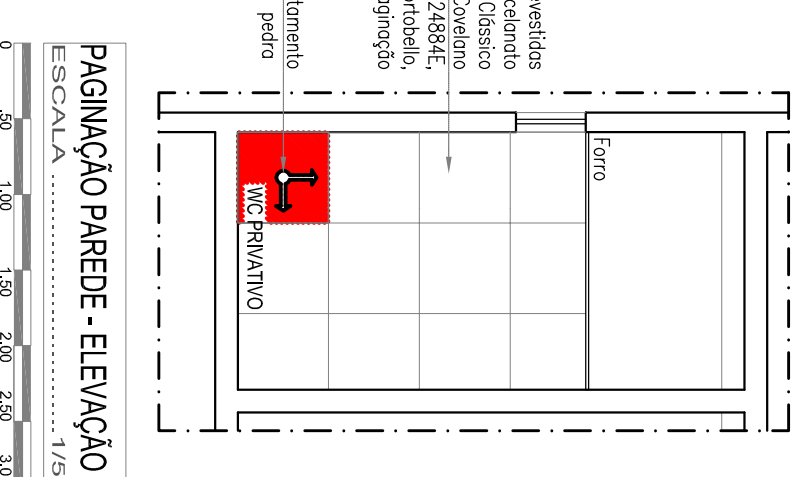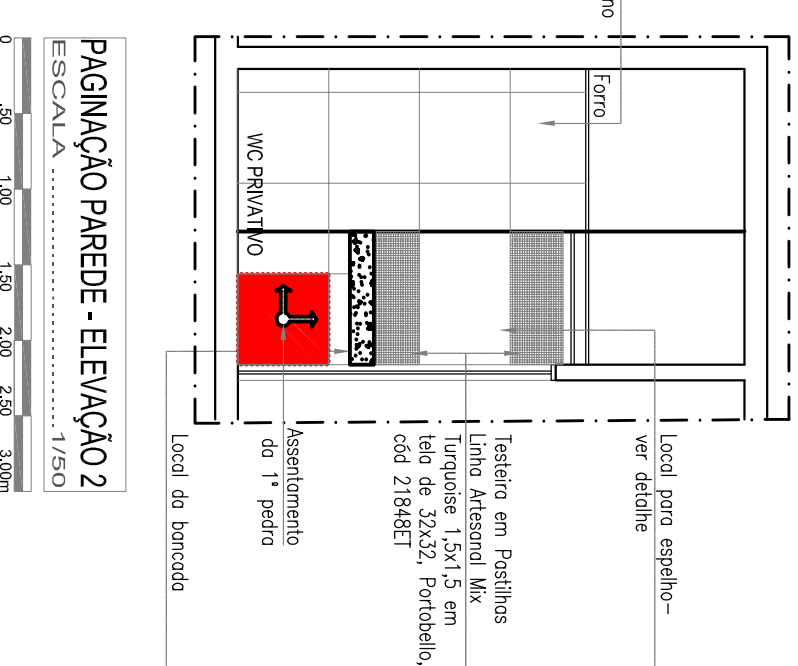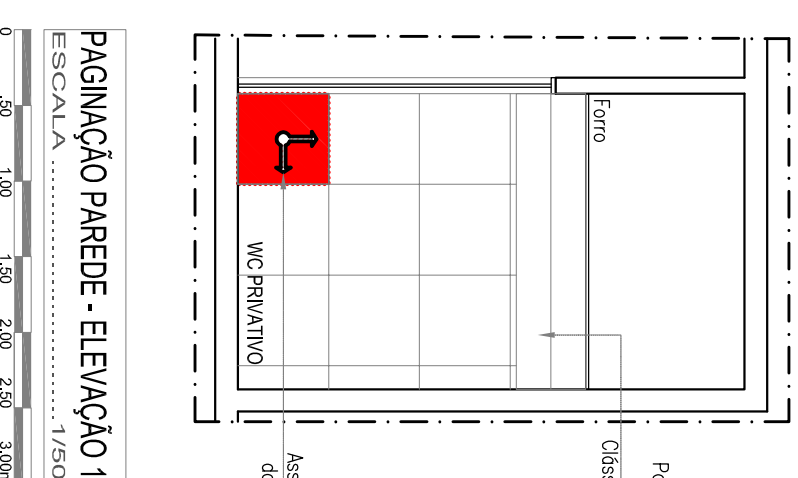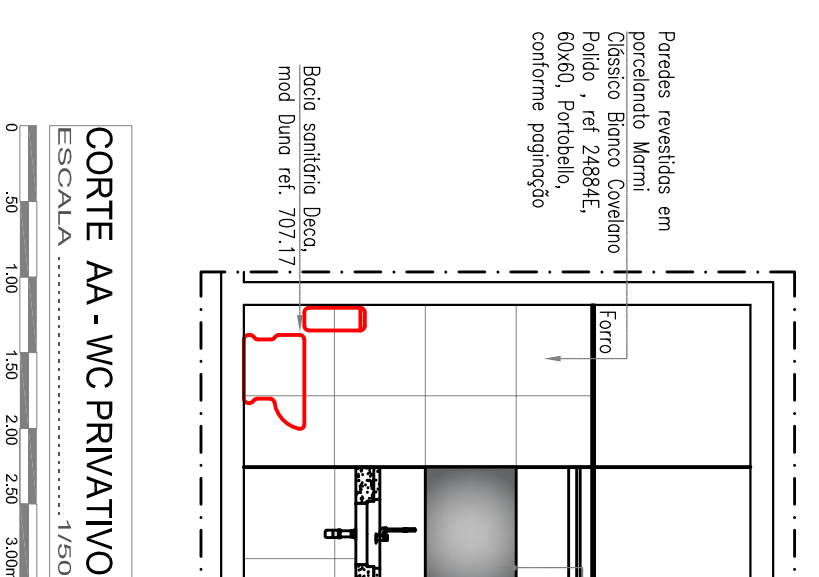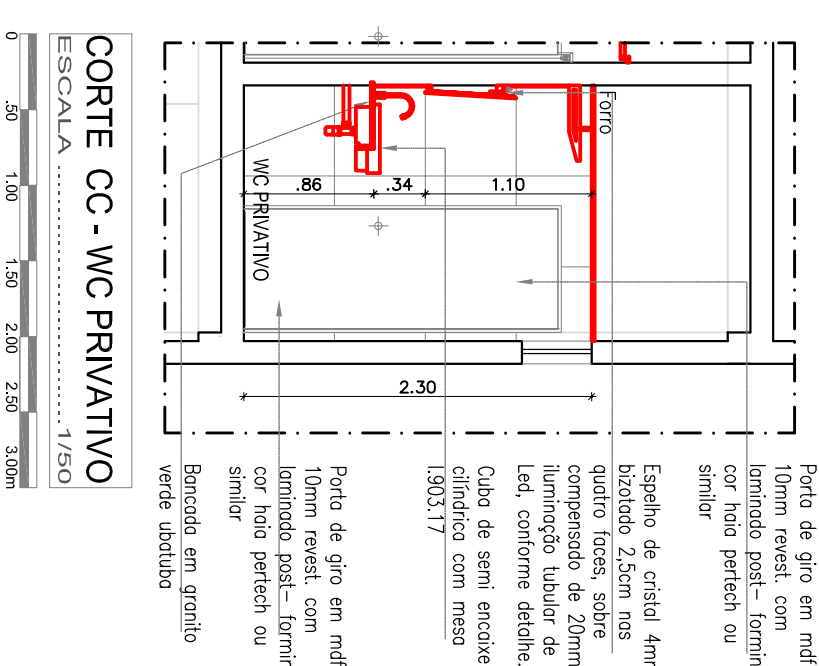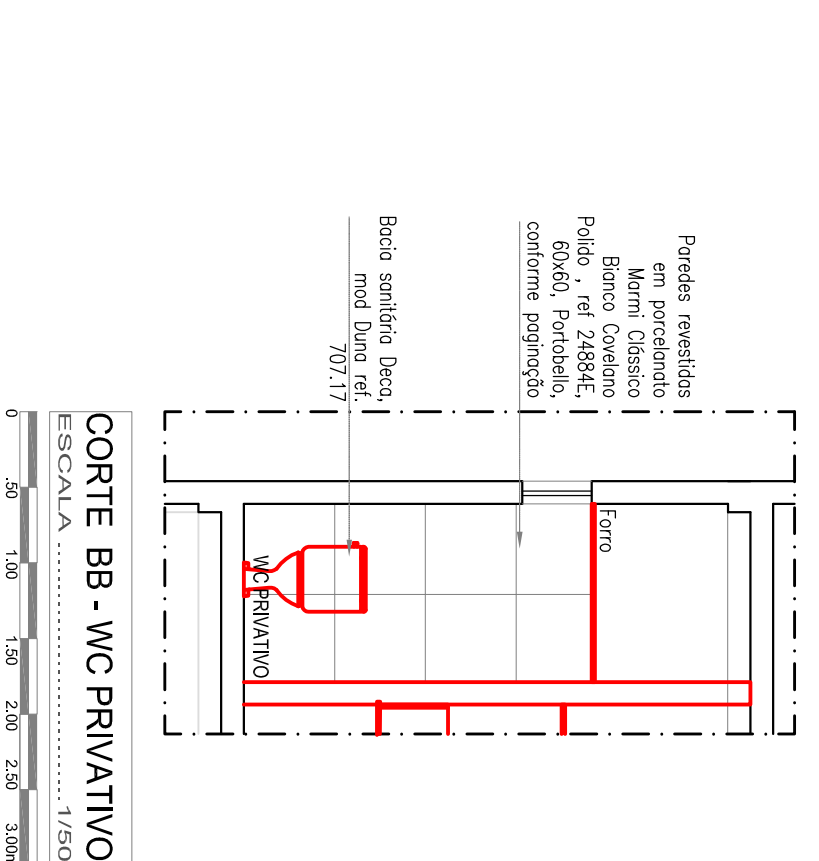

LOCALIZAÇÃO DO AMBIENTE