

RESPONSABILIDADE
DIMO - DIVISÃO DE ADMINISTRAÇÃO DOS IMÓVEIS
Grupo de Trabalho de Acompanhamento das Obras de Ampliação da Infraestrutura Imobiliária do TCE

PROJETO
ARQUITETURA
PROJETO EXECUTIVO, CONTRUÇÃO DO ED. GARAGEM DO TCE-PE
448 VAGAS

PROPRIETÁRIO
TRIBUNAL DE CONTAS DO ESTADO DE PERNAMBUCO - TCE-PE

LOCAL
RUA DA AURORA, 777 - SANTO AMARO, RECIFE - PE.

DESENHO
EDIFÍCIO GARAGEM
CORTES GG' E HH'

ESCALA 1/125

JANEIRO 2017
P.09/11

REVISADO
10/01/2017

DETALHES

ESCALA 1/25 E 1/5

ASSINATURA/RESPONSÁVEL

TRIBUNAL DE CONTAS DO ESTADO DE PERNAMBUCO

PROPRIETÁRIO

EMANUEL ALVES DE ALMEIDA
CAU Nº 46027-3 emanuel@tce.pe.gov.br

MARIA HELENA PEREIRA ANDRADE
CAU Nº A80175-5 mariahelena@tce.pe.gov.br

ARQUITETA COLABORADORA

Karine Maria Gonçalves Cortez

ESTAGIÁRIOS

Danilo Lima Pessoa
Criteide Santos



Camila Nascimento
Karoline Lima

ESPECIFICAÇÕES


PISO PAREDE

TETO OUTROS


ITEM	DESCRIÇÃO
1	PISO LENÇOL TIPO GRANILITE POLIDO COM ESPESURA MÍNIMA DE 1 CM E JUNTA DE PVC DE 2MM. MALHA QUADRADA DE 1,00M
2	PORCELANATO MADERADO 20X120CM REF. CANELA DE DEMOLIÇÃO NATURAL REFRIGADO, DA PORTOBELLO
3	GRANITO POLIDO TIPO BRANCO SÃO PAULO EM PLACAS 60X60CM COM JUNTA COLOM
4	PISO VINÍLICO OU LVT LUXURY VINYL TILE) A BASE DE PVC, EM REGUAS DE 4 X 200 X 1220MM, REF. LOFT DA DURATEX, COLADO SOBRE LENÇOL DE GRANILITE
5	CONCRETO INDUSTRIAL POLIDO COM JUNTA SERRADA E PREENCHIDA COM ARGAMASSA FLEXÍVEL (CAPEAMENTO DA ESTRUTURA PRE-MOLDADA)
6	CONCRETO INDUSTRIAL COM ACABAMENTO PLÁSTICO NAS RAMPAS USAR DESPILAS ADEQUADAS DE MADEIRA PARA GARANTIR ACESSIBILIDADE DOS PISOS
7	REVESTIMENTO EM MOSAICO TIPO PEDRA PORTUGUESA MINEIRA, EM CORES VARIADAS SEGUNDO DESENHO (ORIGEM DA PEDRA EM PLACA E NÃO EM BLOCO)
8	PAVIMENTAÇÃO EM BLOCO INTERTRAVADO 40X20X2CM EM CORES DIVERSAS NO FORMATO TRAPEZOIDAL, CONCREPOX LINHA ESPECIAL (VITAL, PESSOA DE MELLO) UTILIZAR PISO TÁTIL (DIRECIONAL E ALERTA) DO MESMO FABRICANTE
9	PAVIMENTAÇÃO EM BLOCO INTERTRAVADO 40X20X2CM EM CORES DIVERSAS NO FORMATO RETANGULAR, UTILIZAR PISO TÁTIL (DIRECIONAL E ALERTA) DO MESMO FABRICANTE
10	PISO PERMEÁVEL TIPO PAVE COBOGRAMA DA CONCREPOX, DIM. 40X30X2CM
11	PISO PERMEÁVEL TIPO COBOGRAMA, 60X60X10CM DA MARCA MASQ
12	PISO LENÇOL EM CONCRETO INDUSTRIAL COM RESISTÊNCIA DE 30 MPa, ESPESURA 10CM, ACABAMENTO SEM-FOLDO COM JUNTAS SERRADAS E PREENCHIDAS COM ARGAMASSA FLEXÍVEL (MALHA DE 1,00M X LARGURA DA CALÇADA)
13	PAVIMENTAÇÃO EM BLOCO INTERTRAVADO 20X10X10CM EM CORES DIVERSAS NO FORMATO RETANGULAR, UTILIZAR PISO TÁTIL (DIRECIONAL E ALERTA) DO MESMO FABRICANTE, PAGINAÇÃO SEGUNDO PROJETO DE ARQUITETURA
14	MEDO FIO EM CONCRETO PRE-MOLDADO 15X20X100CM COM FACE CHANFRADA (DECOÇÃO SEGUNDO PROJETO DE ARQUITETURA), TRECHOS CURVOS, MOLDAR SEGUNDO O MODO ESPECIFICADO COM RESISTÊNCIA E ACABAMENTO IDÊNTICOS AOS TRECHOS RETILÍNEOS
15	PISO QUADRA POLIESPORTIVA EM PINTURA A BASE DE POLIURETANO (PU) DA POLIPOX COM PRIMER SOBRE SUPERFÍCIE DE CONCRETO SEMI-POLIDO
16	CERÂMICA ELIZABETH 60X60cm LINHA TOULON HD
17	PAREDE
1	ALVENARIA DE TUBOS CERÂMICOS OU BLOCO DE CONCRETO, COM CHAMPSO E REBOCO PARA REBER PINTURA OU TEXTURA
2	PORCELANATO POLIDO 30X60 CM, CRISTAL BRANCO DA MARCA COM ACABAMENTO HORIZONTAL E JOINHA DE 1MM
3	PANEL SOROPANEL EM CHAPA DE ALUMÍNIO PERFORADO DA HUNTER DOUGLAS (DIM. 400 E 500MM) PAGINAÇÃO SEGUNDO PROJETO DE ARQUITETURA
4	DIVISÓRIA ESSE (60 MM) DA DIVYSTEM NA COR BRANCO E PERFIL DE ALUMÍNIO ANODIZADO BRANCO, QUADROS COM FECHAMENTOS OPAÇOS E TRANSPARENTES (MEI E VISO)
5	PINTURA ACRÍLICA NA COR A ESPECIFICAR SOBRE MASSA CORRIDA
6	PINTURA ACRÍLICA SOBRE SUPERFÍCIE DE CONCRETO APARENTE
7	PINTURA COM TINTA LATEX PVA NA COR BRANCO NEVE, SOBRE MASSA CORRIDA
8	RECOBE EM GRANILITE POLIDO COM ALTA DUREZA 10MM COM ESPESURA DE 10MM, ACABAMENTO POLIDO IDÊNTICO AO PISO
9	GESSO ACARTONADO - DRYWALL ESTRUTURADO COM PERFS METÁLICOS FIXADOS NO PISO E TETO (L)E), COM MONTANTE EM PERFIL DE ALUMÍNIO ANODIZADO DE 60MM E FECHAMENTO EM CHAPA CEMENTADA DE 12MM
10	DIVISÓRIA TIPO DIVYLUX COM CHAPA DURA DE FIBRAS DE EUCALIPTO Prensada com acabamento em resina melaminica de baixa pressão com moldo celular e perfs de alumínio anodizado natural, DIM. PAINES 35 X 1202 X 210 MM, PORTAS 35 X 820 X 210 MM
11	TEXTURA ACRÍLICA COM ALFUSIL, COM ACABAMENTO EM REDE DE LA NA COR BRANCA PARA RECEBER PINTURA ACRÍLICA
12	RECOBE EM GRANITO POLIDO TIPO BRANCO SÃO PAULO, SEGUNDO JUNTA E PAGINAÇÃO DO PISO, COM ALTURA DE 20CM OU INDICADA NO PROJETO DE ARQUITETURA, COM CHANFROLAPIDAÇÃO NA PARTE SUPERIOR TIPO 1/8CM, SEGUNDO DETALHE CONSTRUCTIVO
13	FECHAMENTO EM CONCRETO ESTRUTURAL LISO APARENTE COM PINTURA ACRÍLICA NA COR A DEFINIR
14	ESPELHO CRISTAL 6MM, COM PROTEÇÃO DE BORDA, ACABAMENTO LAPIDADO, COLADO COM FIX-ESPELHO SOBRE MDF NAVE, PREVER PERFIL "L" 12" ALUMÍNIO FOSCO, PARA ACABAMENTO DO ESPELHO
15	PASTELINA DE PORCELANA ESMALTADA LINHA PODUM 3X3 CM DA MARCA ATLAS COM COR A DEFINIR
16	CERÂMICA PORTOBELLO 7,5X7,5cm LINHA PRISMA COM ALUMÍNIO IDÊNTICA A EXISTENTE NO LOCAL
17	CERÂMICA TECNOCGRES 3 47X47cm PL-2130 (TIPO PASTELINA)
18	CERÂMICA TECNOCGRES 30X60 BRANCA
19	TETO
1	RESUMO DE ESPECIFICAÇÕES GERAIS: ALVENARIA, PAREDES, TETO, PISO, TUBOS, TELA, CORTES, OUTROS
2	GESSO LISO ACARTONADO ESTRUTURADO COM JUNTO DE DILATAÇÃO TIPO TABICA COM PINTURA LATEX PVA NA COR BRANCO NEVE
3	FORRO DE GESSO ACARTONADO PERFORADO EM PLACAS DE 60X60CM ESTRUTURADO EM PERFS DE ALUMÍNIO TIPO REGULAR, COM MANTA ACÚSTICA ENSCADA DE LA DE VISO
4	PLACA DE POLICARBONATO ALVEOLAR 10MM FUMÊ, COM ACESSÓRIOS EM ALUMÍNIO ANODIZADO PRETO
5	PINTURA ACRÍLICA NA COR BRANCO NEVE, SOBRE MASSA CORRIDA
6	PINTURA ACRÍLICA SOBRE SUPERFÍCIE DE CONCRETO APARENTE
7	PINTURA COM TINTA LATEX PVA NA COR BRANCO NEVE, SOBRE MASSA CORRIDA
8	SANCA PARA ALUMINADO SEGUNDO PROJETO DE ARQUITETURA
9	COBERTA EM LAJE IMPERMEABILIZADA COM PROTEÇÃO MECÂNICA EM ARGAMASSA E ENCHIMENTO EM TETO JARDIM
10	COBERTA EM PERFS METÁLICOS COM TELHA TERMOACÚSTICA
11	KIT: BACIA COM CAIXA ACOPLADA VOGUE PLUS P.205.117, ASSENTO SANITÁRIO EM POLIPROPILENO, DA AMANO, MODELO TAHITI, LINHA SOFT CLOSE, COM ENGATE RÁPIDO E ENCAIXE AJUSTÁVEL EM TODAS AS DIREÇÕES E REMOVEL, PARA LIMPEZA, DUCHA HIGIENIZANTE DE PAREDE SEM REGISTRO, COM FECHAMENTO AUTOMÁTICO ATRAVÉS DO PRÓPRIO SUPORTE, COM MANGUEIRA E PISTOLA BRANCA, LINHA OCEAN, DA FABRIMAR
12	KIT: MICTÓRIO COM SFÃO INTEGRADO M.715.117, VÁLVULA PARA MICTÓRIO HORIZONTAL COM FECHAMENTO AUTOMÁTICO DECAMATIC ECO.2572.C
13	KIT: CUBA DE SEMI-ENCANAR QUADRADA DECA 180X71 BRANCA, TORNEIRA DE MESA COM FECHAMENTO AUTOMÁTICO PARA LAVATÓRIO (DECAMATIC 1113) C/VALVULA DE ESCOAMENTO PARA LAVATÓRIO, EM BRONZE E LATAO, COM TAMPAS PLÁSTICA (CÓDIGO 1602.C PLA DECA), COM FIXAÇÃO ATRAVÉS DE PARAFUSO EM AÇO INOX, SFÃO FLEXÍVEL AJUSTÁVEL MULTITUBO, MONOBLOCO, EM POLIPROPILENO SEM CORPO
14	KIT: LAVATÓRIO DE CANTO SUSPENSO COM MESA, DECA CÓDIGO L.76 BRANCO, TORNEIRA PARA LAVATÓRIO DE MESA PRESSMATIC BENEFIT LEED (PARA WC ACESSÍVEL) (PNE-PRESSAS COM NECESSIDADES ESPECÍFICAS) COM FECHAMENTO AUTOMÁTICO ATRAVÉS DE ALAVANCA, CÓDIGO 6092706 DOCOL, VÁLVULA DE ESCOAMENTO PARA LAVATÓRIO, EM BRONZE E LATAO, COM TAMPAS PLÁSTICA (CÓDIGO 1602.C PLA DECA), COM FIXAÇÃO ATRAVÉS DE PARAFUSO EM AÇO INOX, SFÃO FLEXÍVEL AJUSTÁVEL MULTITUBO, MONOBLOCO, EM POLIPROPILENO SEM CORPO
15	KIT: CUBA DE LAVAR E ENRITAR, QUADRADA 81.201.117 DECA, TORNEIRA DE MESA COM FECHAMENTO AUTOMÁTICO PARA LAVATÓRIO (DECAMATIC LINK 1173) C/VALVULA DE ESCOAMENTO PARA LAVATÓRIO, EM BRONZE E LATAO, COM TAMPAS PLÁSTICA (CÓDIGO 1602.C PLA DECA), COM FIXAÇÃO ATRAVÉS DE PARAFUSO EM AÇO INOX, SFÃO FLEXÍVEL AJUSTÁVEL MULTITUBO, MONOBLOCO, EM POLIPROPILENO SEM CORPO
16	KIT: CUBA EM AÇO INOX ASEL 30X 40X81, TIPO EMBETE, ACABAMENTO ALTO BRILHO, VÁLVULA DE 83 1/2" EM AÇO INOX E POLIPROPILENO, FIXA COM PARAFUSO CENTRAL E TAMPAS DE VEDAÇÃO, COM ROSCA B 1 1/2", TORNEIRA DE MESA COM ARIADOR ARTICULADO, BICO MÓVEL E MECANISMO DE 1/4 DE VOLTA (MODELO SRY DECA 1161) C/2 SFÃO FLEXÍVEL AJUSTÁVEL MULTITUBO, MONOBLOCO, EM POLIPROPILENO SEM CORPO
17	DUCHA ELÉTRONICA LORENZETTI, MODELO BLINDADUA COR BRANCA COM RESISTÊNCIA BLINDADA, TENSÃO 220V, POTÊNCIA 5500W, COM CORPO EM PVC RÍGIDO, COM MANGUEIRA SUPORTE E CANO
18	KIT: ACABAMENTO DOCOL, PRA CHUVEIRO DE PRESSÃO BASEDOCOL 34" DE MECANISMO 1/4 DE VOLTA, MODELO ITAPEMA BELLA (Cds 09102660), CHUVEIRO 1/2" EM POLIPROPILENO COM ACABAMENTO COORDADO, COM ESPALHADOR REGULÁVEL, JATO ARTICULADO
19	BANHEIRA DE SEQUENCIAMENTO TIPO KIPOL, PARA BANHEIRO PRE, EM AÇO INOX 304 COM TUBO PARA COLETAR PARAFUSOS, DIM. 80cm
20	BANCO PARA BANHO ARTICULADO PRE, CONFECIONADO EM AÇO INOX DA NORBENIX, 45X70cm
21	TAPETE ESTRADO ANTI-DEBRUANTANTE PARA BOX COM VENTILADOR, CONFECIONADO EM PLÁSTICO BRANCO, DIMENSÕES: 53 X 48 X 2,2 CM
22	RECOBE DE MÃO POLIESPORTIVA, SISTEMA NEOLON, CONFECIONADO EM PAINEL ESTRUTURAL (TS) BLOCQ/TORRE COM 4 ARMÁRIOS SOBREPÓSITOS, DIMENSÕES: ARMÁRIO 30X40X45cm, BLOCO 30X40X10cm, QUANTIDADE DE ARMÁRIOS INDIVIDUAIS
23	ARMÁRIO PARA VESTIÁRIO, SISTEMA NEOLON, CONFECIONADO EM PAINEL ESTRUTURAL (TS) BLOCQ/TORRE COM 4 ARMÁRIOS SOBREPÓSITOS, DIMENSÕES: ARMÁRIO 30X40X45cm, BLOCO 30X40X10cm, QUANTIDADE DE ARMÁRIOS INDIVIDUAIS
24	CORRIMÃO EM TUBO REDONDO AÇO CARBONO 1 1/2", COM PINTURA EM ESMALTE SINTÉTICO NA COR BRANCA, FIO NA PARADE ATRAVÉS DE VARÃO REDONDO DORNADO 3mm, MODO
25	PERFIS METÁLICO CÔNICO, RETO FLANGEADO H=9,00cm, ACABAMENTO GALVANIZADO COM PINTURA EM ESMALTE SINTÉTICO, DIÂMETRO BASE Ø 114mm, DIÂMETRO TÓPO Ø 80mm
26	CORRIMÃO EM TUBO REDONDO AÇO CARBONO 1 1/2" E 1 1/4", H=80cm, COM PINTURA EM ESMALTE SINTÉTICO NA COR BRANCA, CHAMBAO NO PEITOR, COM ARGAMASSA DE CHAMBAO TIPO GRANUL, MODO LINHA
27	MALHA ESTRUTURAL, METÁLICA EM PERFS "L" 3"x3", PARA COBERTA DA PASSARELA (QUADROS DE 80x140cm) PREENCHIDOS COM RIPAS DE MADEIRA DE 15x50mm, TIPO PERGOADO
28	ESTRUTURA DE MADEIRA/PLÁSTICA, DIMENSÃO 25X 25X33,00m (SENDO PARTE CRIVADA NO SOLO E CHIMBADA COM CONCRETO) PARA SUSTENTAÇÃO DA COBERTA DA PASSARELA DE PEDESTRE
29	BANCADEJA EM QUARTZO NATURAL, TIPO SILSTONE, ESPESURA 20mm, COR ALUMÍNIO NUBE

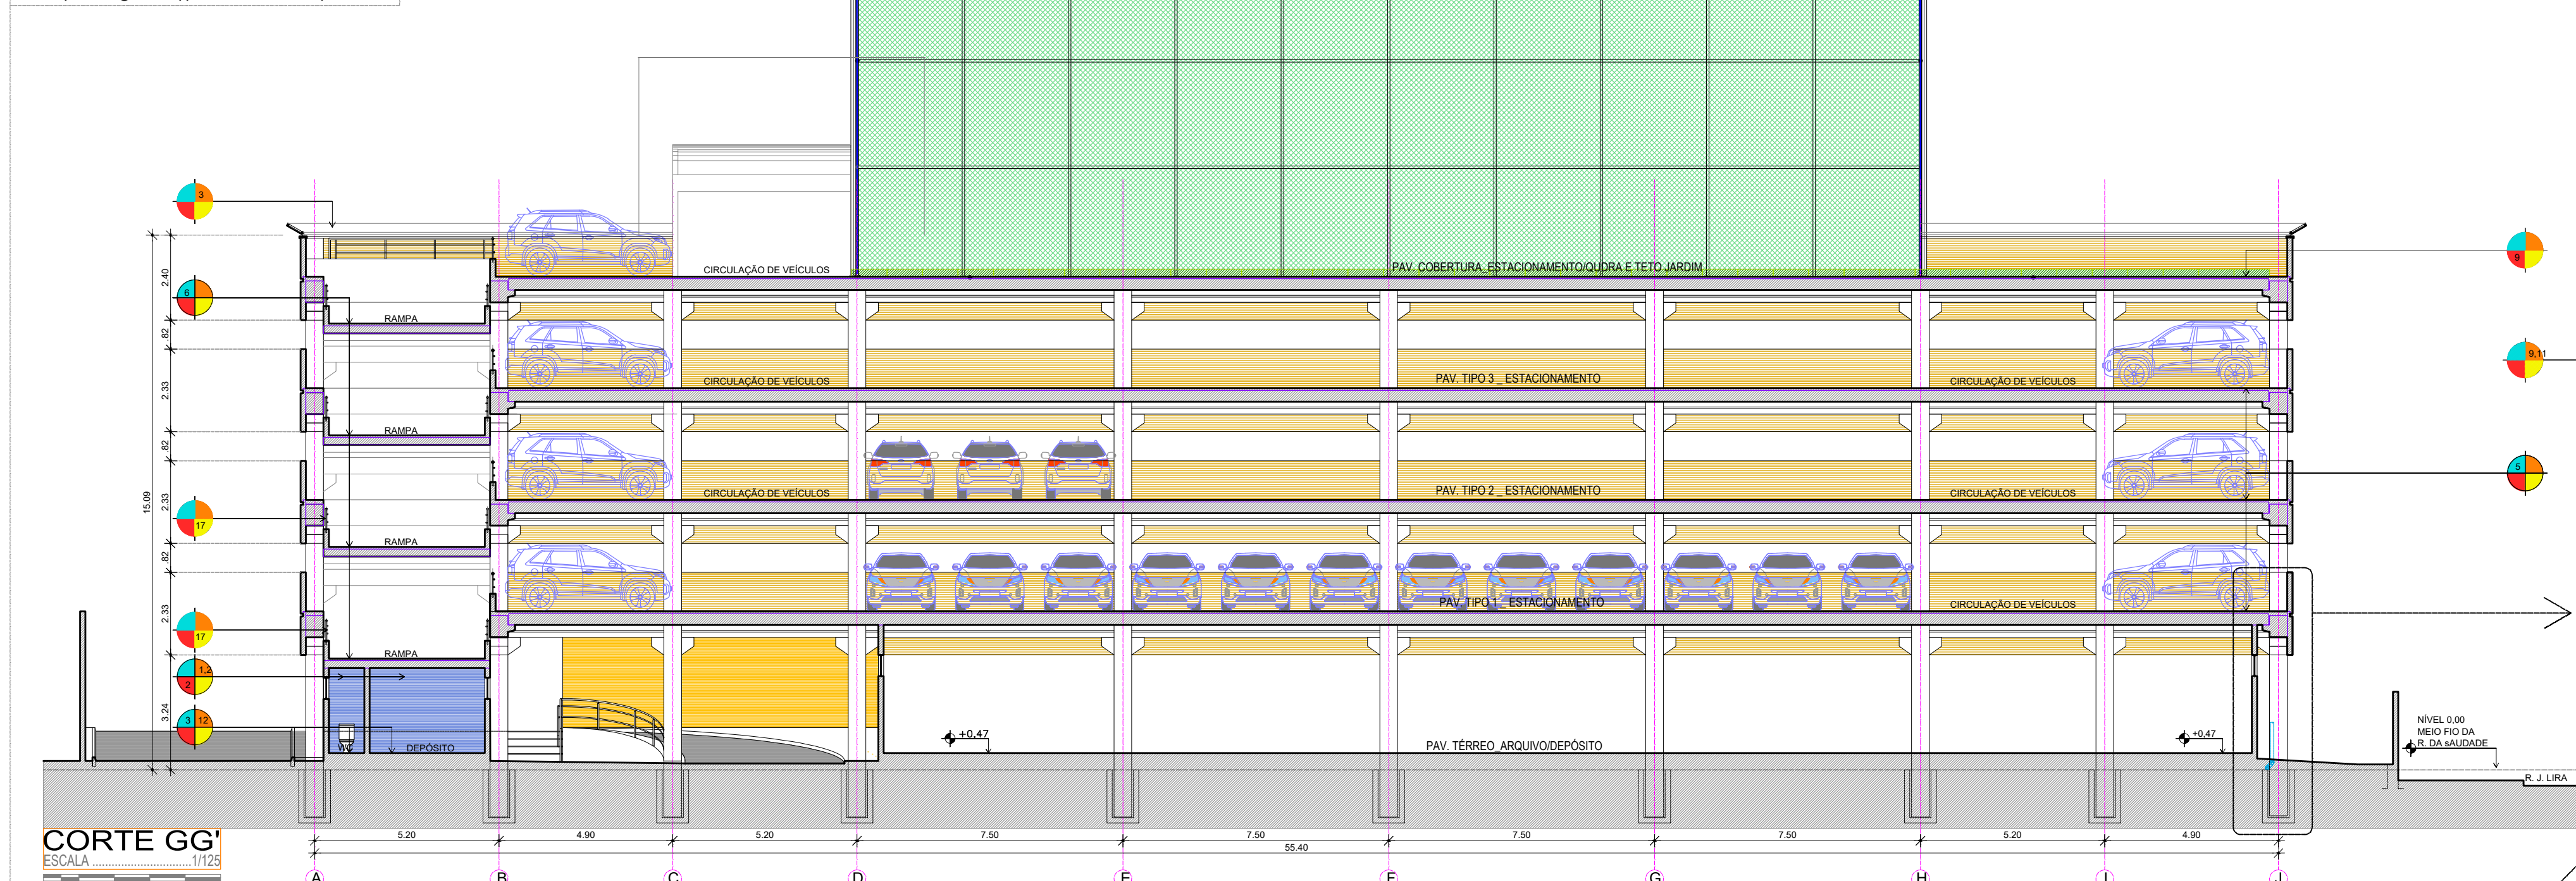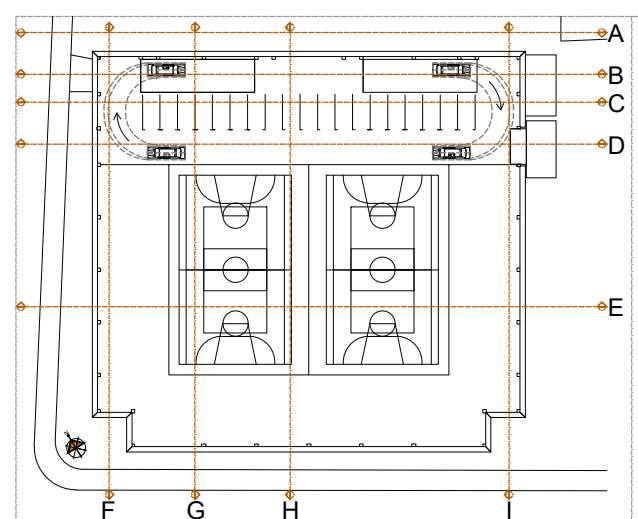


CORTE GG' ESCALA 1/125

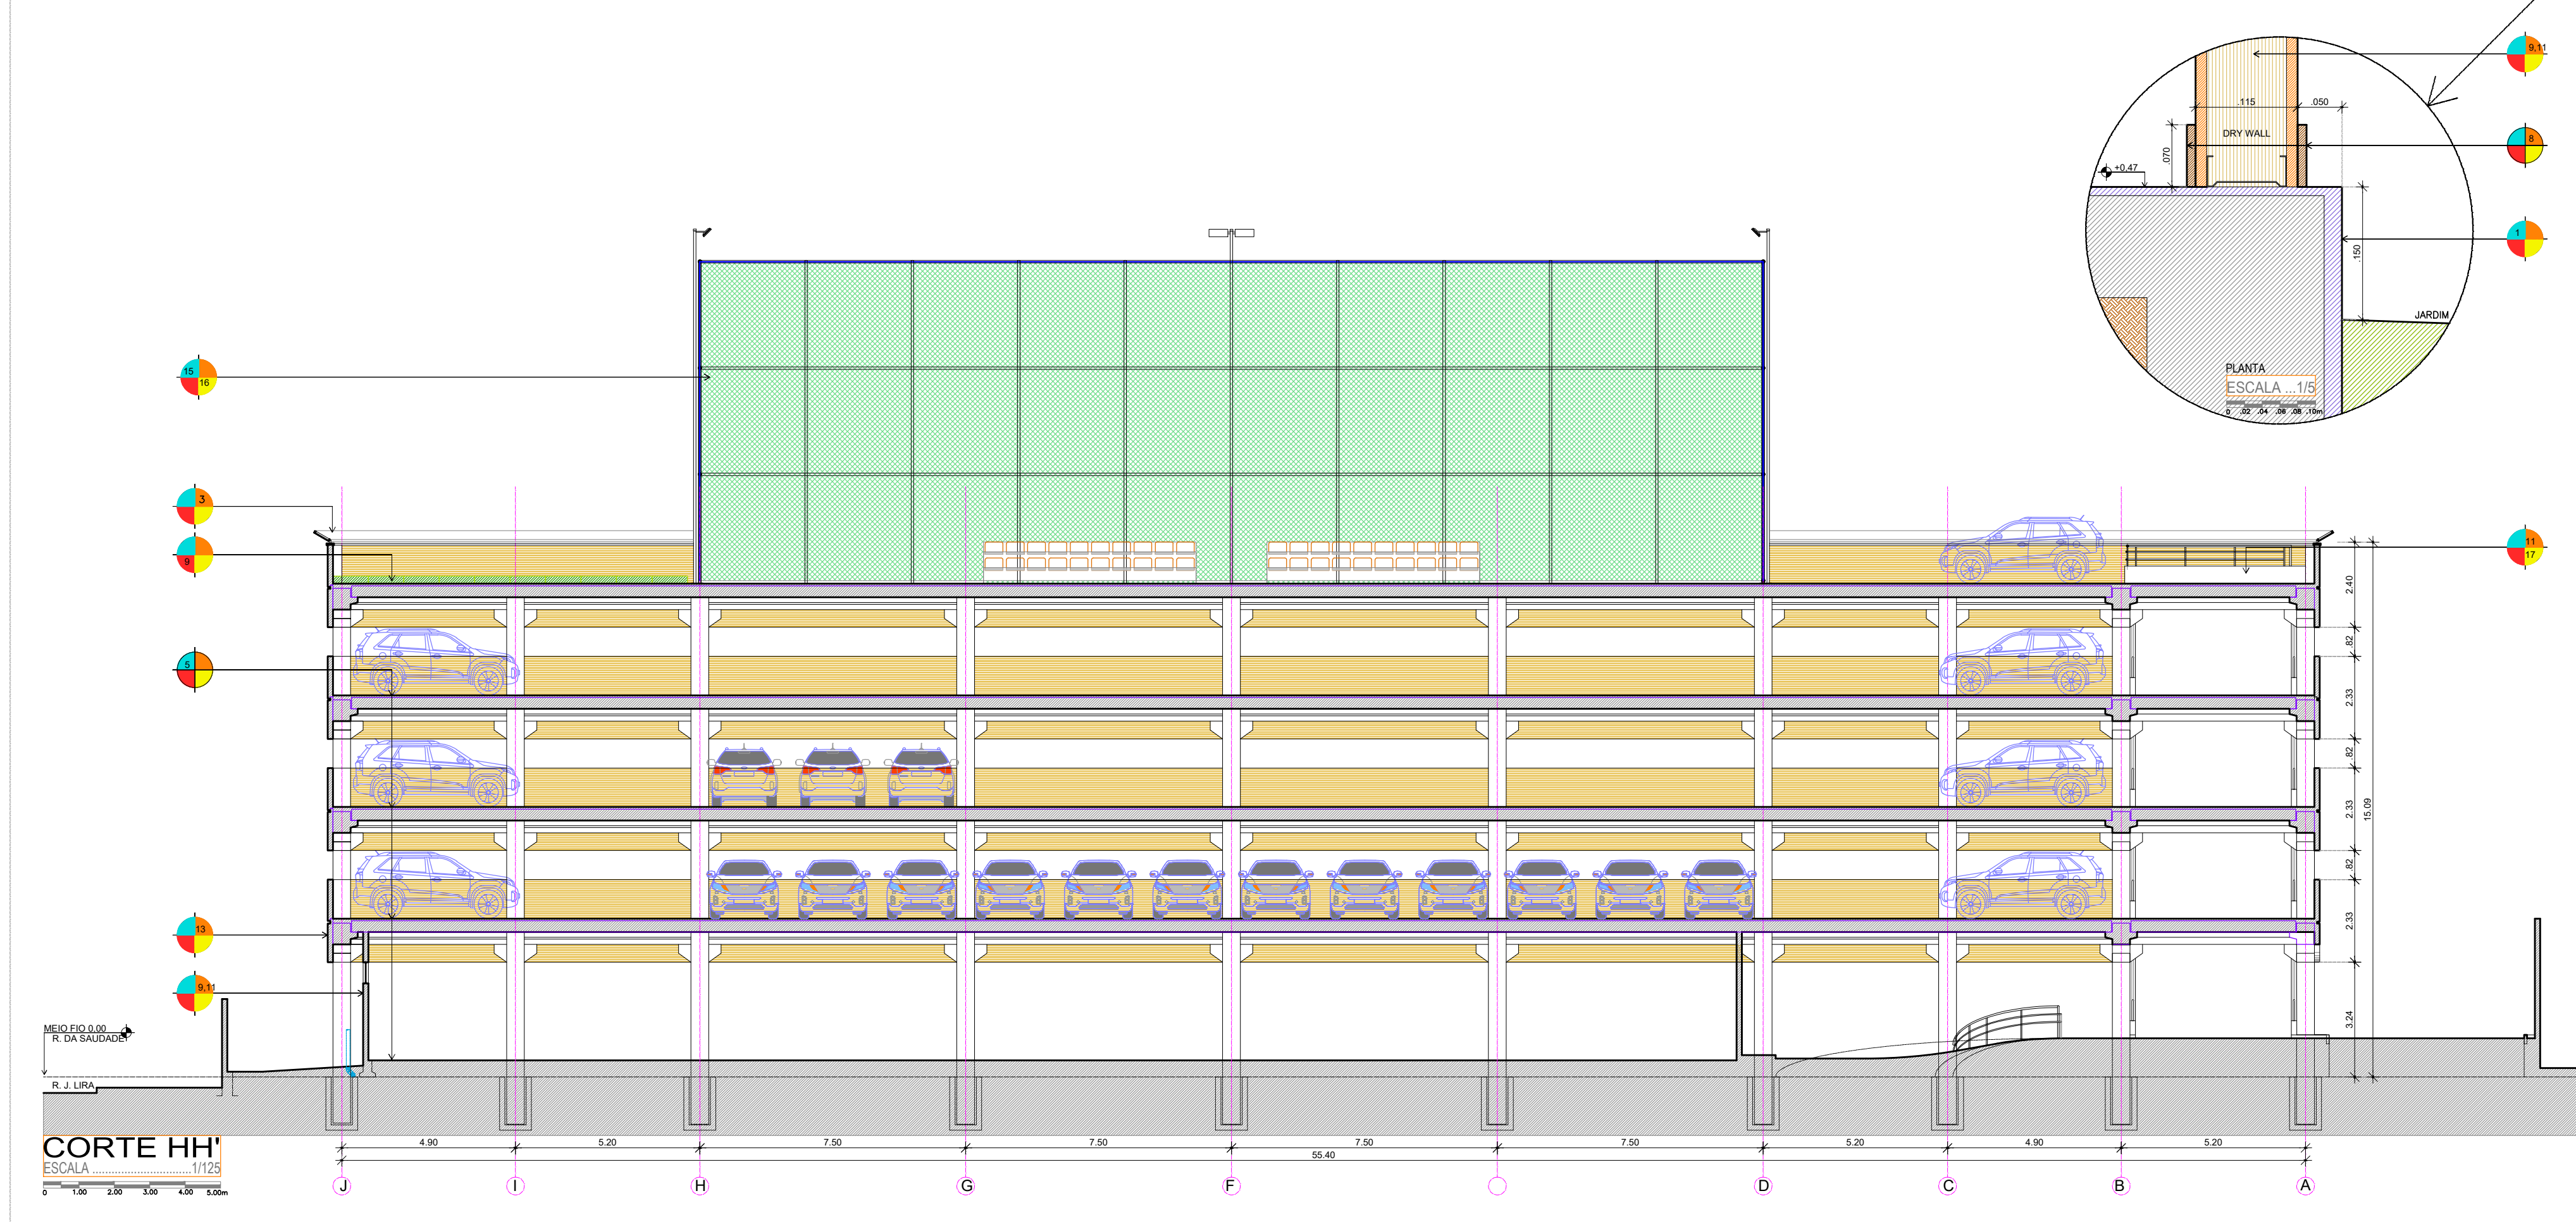


CORTE HH' ESCALA 1/125

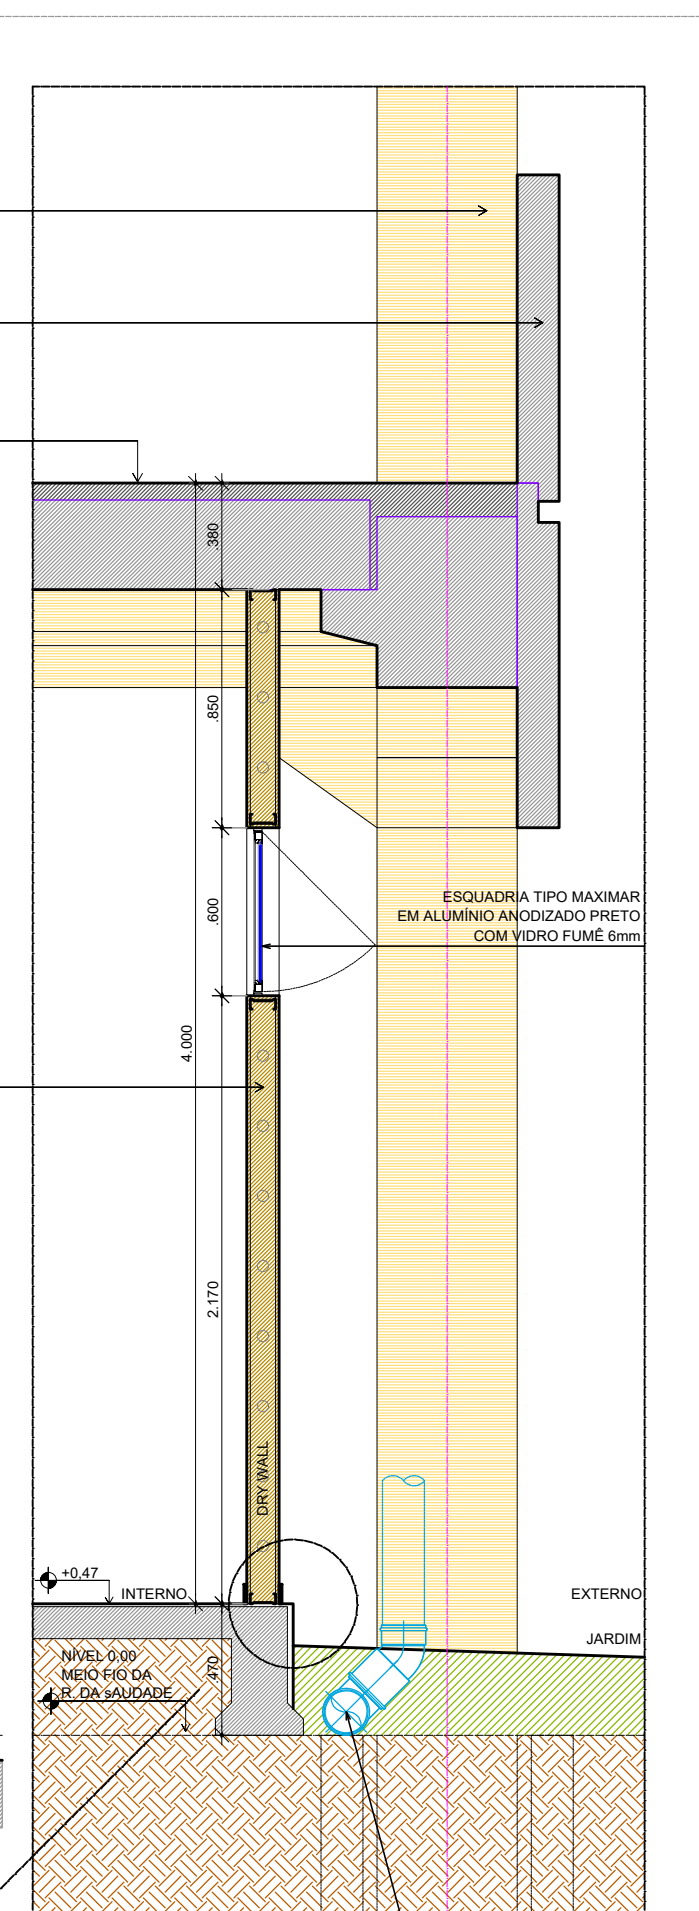

ESCALA 1/25

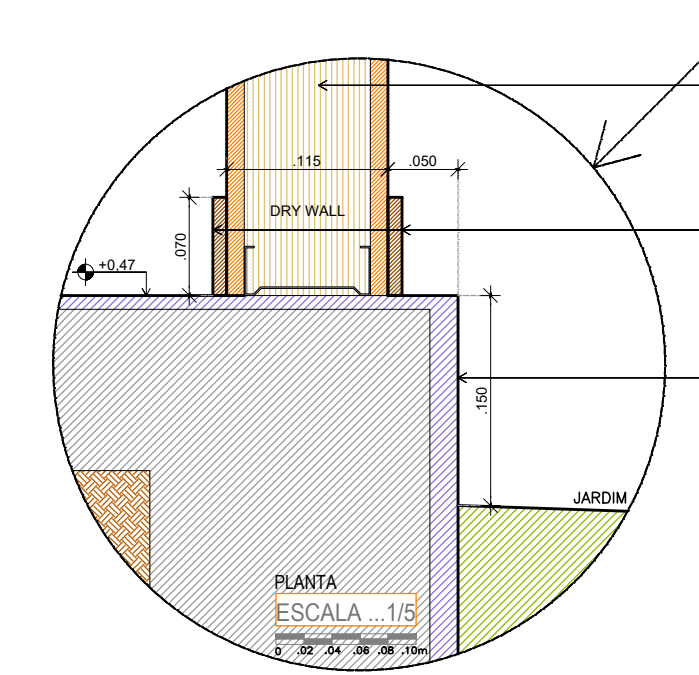

ESCALA 1/15

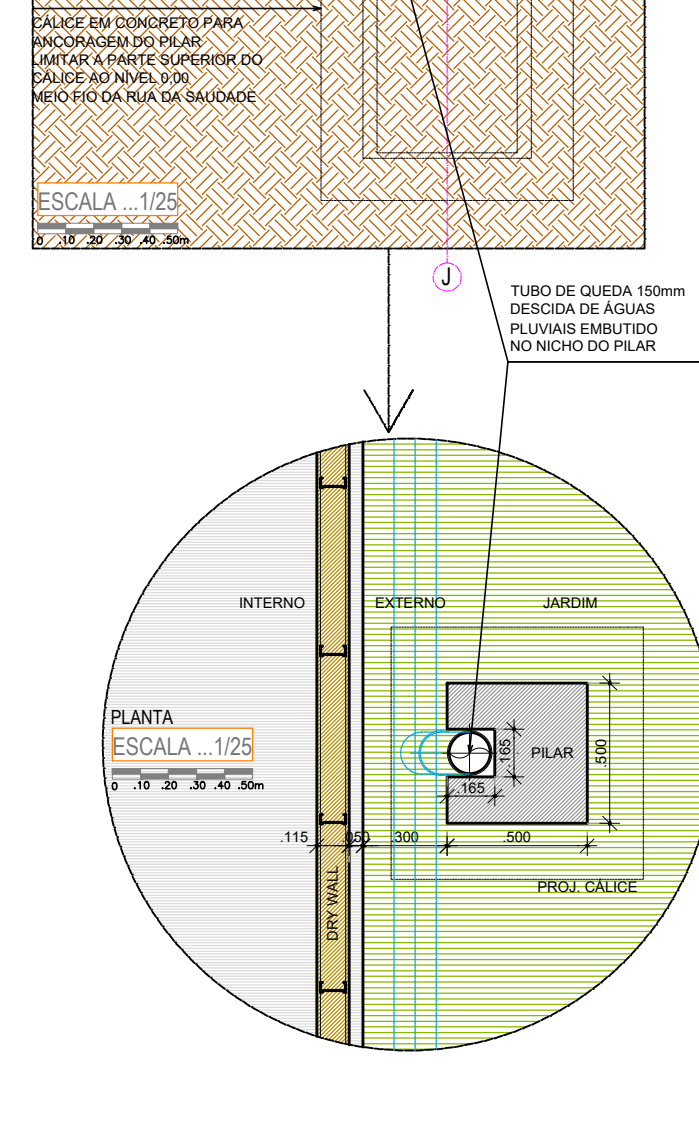

ESCALA 1/25