

RESPONSABILIDADE
DIMO - DIVISÃO DE ADMINISTRAÇÃO DOS IMÓVEIS
Grupo de Trabalho de Acompanhamento das Obras de Ampliação da Infraestrutura Imobiliária do TCE

PROJETO
ARQUITETURA
PROJETO EXECUTIVO - CONSTRUÇÃO DO ED. GARAGEM DO TCE-PE
448 VAGAS

PROPRIETÁRIO
TRIBUNAL DE CONTAS DO ESTADO DE PERNAMBUCO - TCE-PE

LOCAL
RUA DA AURORA, 777 - SANTO AMARO, RECIFE - PE.

DESENHO
PAISAGISMO
CORTES DETALHAMENTO

JANEIRO 2017
P.09/09

REVISADO
10/01/2017

ESCALA 1/250

ÁREAS

TERRENO:	8.560,64m ²
COBERTA:	3.880,54m ²
CONSTRUÇÃO:	14721,06m ²
SOLO NATURAL:	4.037,24m ²

ASSINATURA / RESPONSÁVEL

TRIBUNAL DE CONTAS DO ESTADO DE PERNAMBUCO
PROPRIETÁRIO


EMANUEL ALVES DE ALMEIDA
CAU Nº 46027-3 emanuel@tce.pe.gov.br

PAISAGISTA
Amanda Vila Nova


ARQUITETA COLABORADORA
Karine Maria Gonçalves Cortez

ESTAGIÁRIOS
Danilo Lima Onorio Pessoa
Cirleide Santos Tavares
Camilla Maria do Nascimento
Karoline Lima do Nascimento


MARIA HELENA PEREIRA ANDRADE
CAU Nº A80175-5 mariahelena@tce.pe.gov.br

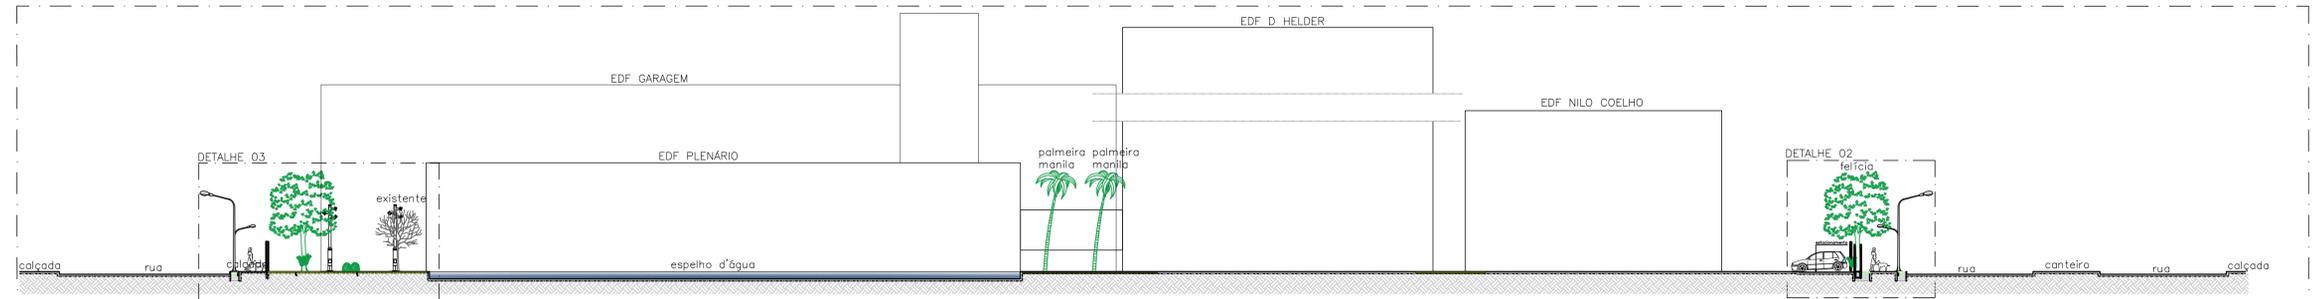


CORTE FF
ESCALA 1/250

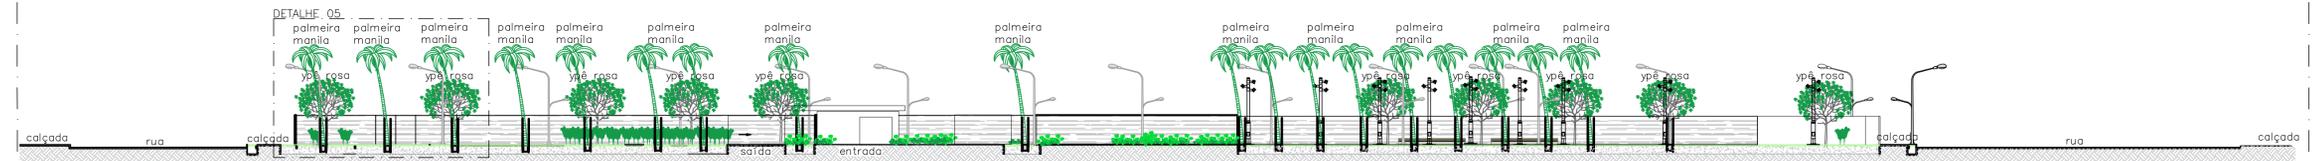


CORTE GG
ESCALA 1/250

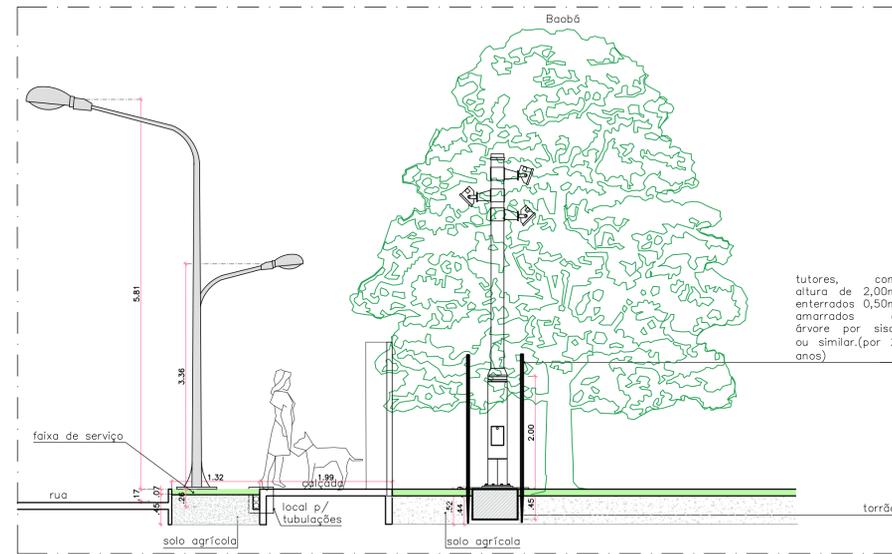


DETALHE 01
ESCALA 1/500

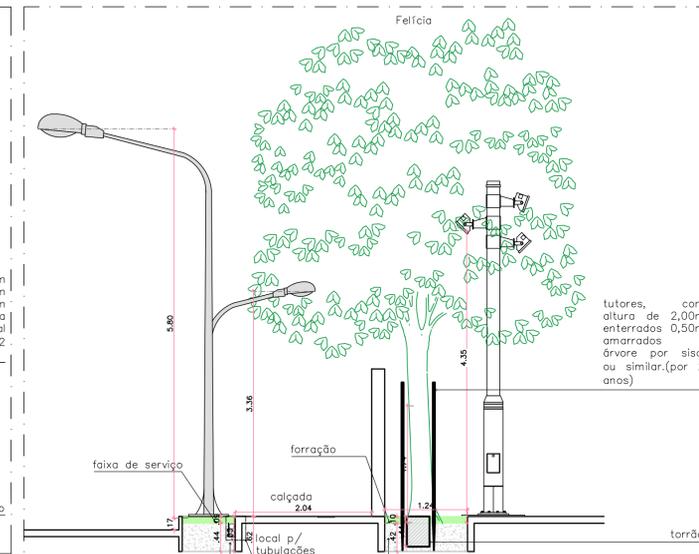


DETALHE 02
ESCALA 1/500

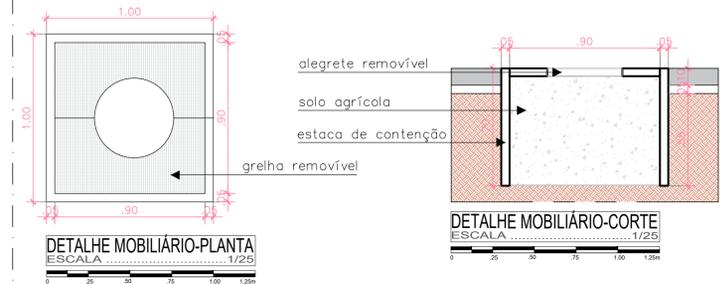


DETALHE MOBILIÁRIO-PLANTA
ESCALA 1/250

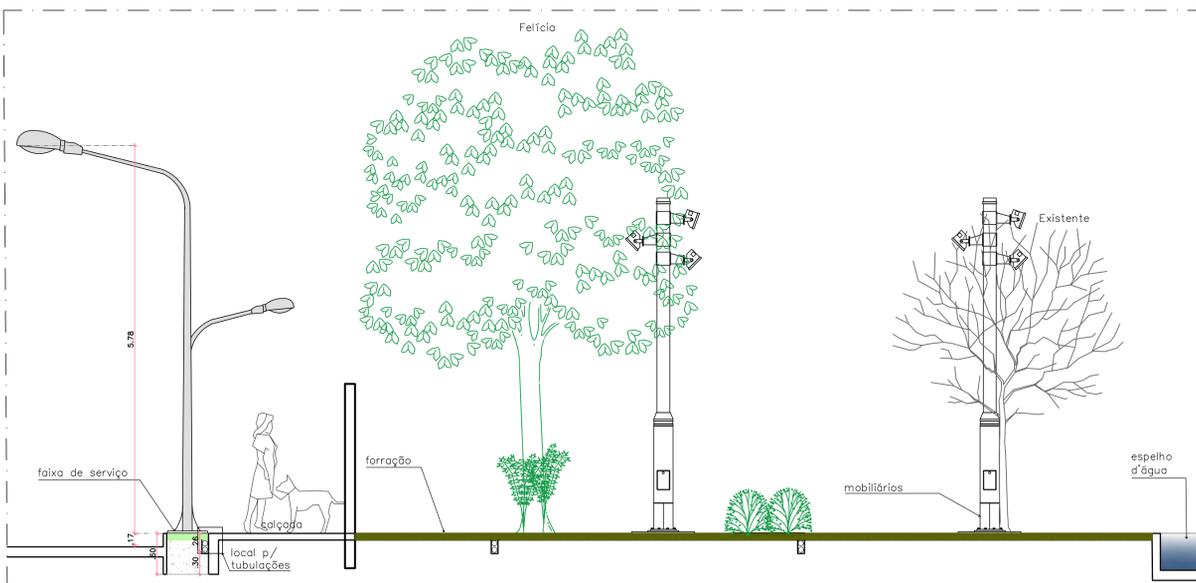

DETALHE 03
ESCALA 1/500

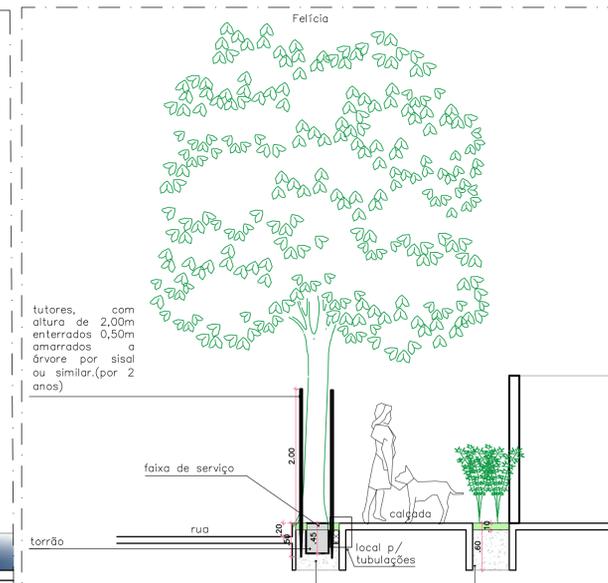

DETALHE 04
ESCALA 1/500

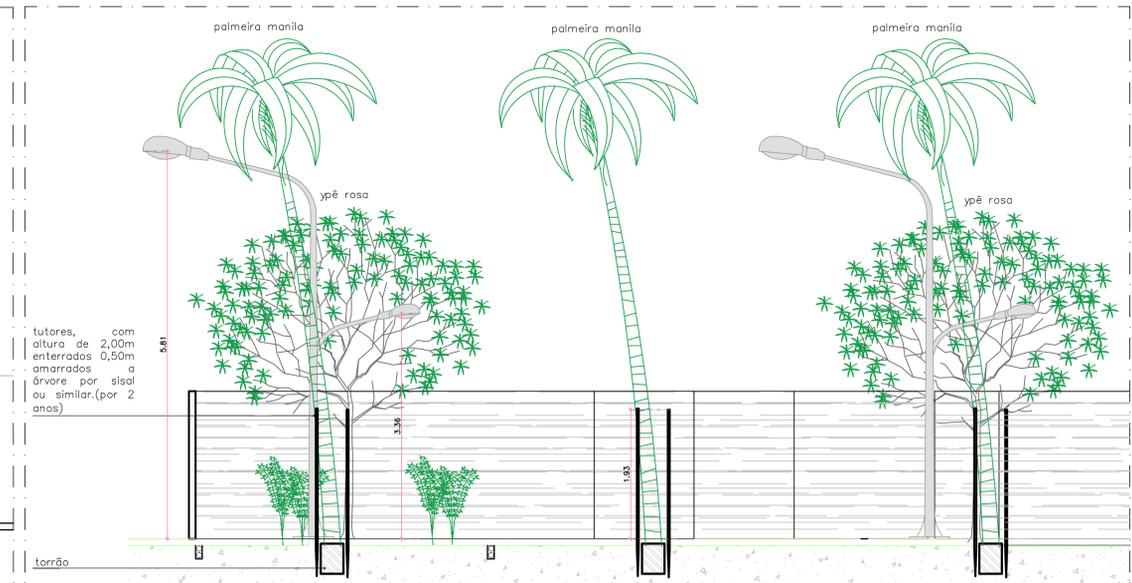

DETALHE 05
ESCALA 1/500