

RESPONSABILIDADE  
**DIMO - DIVISÃO DE ADMINISTRAÇÃO DOS IMÓVEIS**  
Grupo de Trabalho de Acompanhamento das Obras de Ampliação da Infraestrutura Imobiliária do TCE

PROJETO  
**ARQUITETURA**  
PROJETO DE REFORMA COM ACRÉSCIMO DE ÁREA, CONSTRUÇÃO DO ED. GARAGEM DO TCE-PE  
479 VAGAS

PROPRIETÁRIO  
TRIBUNAL DE CONTAS DO ESTADO DE PERNAMBUCO - TCE-PE

LOCAL  
RUA DA AURORA, 777 - SANTO AMARO, RECIFE - PE.

DESENHO  
**VESTIÁRIOS TERCEIRIZADOS\_ED. DOM HÉLDER**  
CORTES GG, HH E II ESCALA 1/25  
JANEIRO 2017  
**P.05/05**  
REVISADO  
18/01/2017

ÁREAS  
TERRENO: 8.560,64m<sup>2</sup>  
COBERTA: 3.880,54m<sup>2</sup>  
CONSTRUÇÃO: 14721,06m<sup>2</sup>  
VERDE: 4.037,24m<sup>2</sup>

ASSINATURA / RESPONSÁVEIS



TRIBUNAL DE CONTAS DO ESTADO DE PERNAMBUCO  
PROPRIETÁRIO

EMANUEL ALVES DE ALMEIDA  
CAU Nº 46027-3 emanuel@tce.pe.gov.br

MARIA HELENA PEREIRA ANDRADE  
CAU Nº A80175-5 mariahelena@tce.pe.gov.br

ESTAGIÁRIOS  
Danilo Lima Onorio Pessoa  
Cirleide Santos Tavares

**QUADRO GERAL DE ESPECIFICAÇÕES:**

**PISO:**  
CERÂMICA ELIZABETH HD-TOULON 60X60CM  
**SOLERA:**  
GRANITO CINZA CASTELO.  
**PAREDES:**  
CERÂMICA 30X60CM ALINHADA AO REJUNTE DO PISO À COMEÇAR NO ALINHAMENTO DO TETO (LAJE NERVURADA/CABACINHA)  
CERÂMICA PORTOBELLO LINHA PRISMA COR ALUMÍNIO, 7,5X 7,5CM, IGUAL ÀS EXISTENTES  
**TETO:**  
TEXTURA BRANCO NEVE NAS NERVURAS  
**TETO:**  
FORRO DE GESSO EMASSADO E PINTADO DE BRANCO NEVE FOSCO  
**BALÇÃO:**  
GRANITO CINZA CASTELO  
**CHAPIM:**  
NAS JANELAS EM GRANITO CINZA CASTELO  
**MONTANTES:**  
DIVISÓRIAS NEOCON SYSTEM  
**PORTAS DE ENTRADA DO WC:**  
PORTAS DE ACESSO AOS WC'S REVESTIDAS EM LAMINADO MELAMÍNICO DA FORMICA REF. L515 COR BRANCO REAL TEXTURIZADA E GRADES EM JATOBÁ COM VERNIZ INCOLOR.  
**PORTAS DOS BOXES:**  
PORTAS DIVISÓRIAS NEOCON SYSTEM, MODELO "NOVO ALCOPLAC", EM LAMINADO ESTRUTURAL TS, COM PERFIS DE ALUMÍNIO SLIM, FECHAMENTO PADRÃO PRETO. PAINÉIS DIVISÓRIOS REF. CINZA TALAR L010 OU PETRÓLEO LT10, A DEFINIR COM O ARQUITETO RESPONSÁVEL, E PORTAS ÁRTICO L166, E FECHADURAS TIPO LIVRE / OCUPADO  
**METAIS:**  
CUBA DE EMBUTIR QUADRADA - DECA, Ref. L1030 - BRANCO;  
BACIA C CAIXA ACOPLADA VOGUE PLUS CONFORTO P 515. 17  
BACIA P CAIXA ACOPLADA CDC.01F.17 CAIXA ACOPLADA C ACIONAMENTO DUO  
MICTÓRIO, DECA M712 COM SIFÃO INTEGRADO.  
DUCHA HIGIÊNICA: MANUAL DOCOL LINHA LUXO QUEEN.  
TORNEIRA DE MESA COM FECHAMENTO AUTOMÁTICO P LAVATÓRIO DECMATIC ECO 1173C

AS PORTAS SERÃO DE MADEIRA DO TIPO EDAI DE 1ª QUALIDADE, REVESTIDAS COM OS ACABAMENTOS INDICADOS NO PROJ. DE ARQUITETURA, GRADES EM MADEIRA DE LEI TIPO JATOBÁ;  
FECHADURAS DE EMBUTIR, TIPO ALAVANCA,


LA FONTE: FECHADURA LINHA ARCHITECT INOX CJ 892  
CONJUNTO 892, ACABAMENTO INOX LIXADO-INL-040 OU  
FECHADURA LINHA ARCHITECT CJ 6521  
CONJUNTO 6521, ACABAMENTO CROMADO ACETINADO- CRA-028 E  
FECHADURA TIPO BICO DE PAPAGAIO, REF 222NS, ACABAMENTO CROMADO, ACETINADO, CRA -028, PARA PORTA DE CORRER.

PADO: LINHA CONCEPT MODELO \* 470", ACABAMENTO INOX ESCOVADO OU  
LINHA ECOINOX MODELO LUMA, ACABAMENTO INOX ESCOVADO OU  
PARA VIDRO: LINGUETA SIMPLES ACABAMENTO CROMADO  
OU EQUIVALENTE


E AS DOBRADIÇAS EM LATÃO CROMADO E FIXADAS COM PARAFUSOS DE LATÃO.

**ÁREAS REVESTIMENTO**


82,93m <sup>2</sup>	CERÂMICA ELIZABETH PRODUTOS - CERÂMICA - CERÂMICA HD - TOULON 60X60 P PISO
140,00m <sup>2</sup>	CERÂMICA 30X60 P PAREDE (118,79m <sup>2</sup> + 21,21m <sup>2</sup> WC ACESSÍVEL)
22,85m <sup>2</sup>	CERÂMICA PORTOBELLO LINHA PRISMA COR ALUMÍNIO, 7,5X 7,5CM

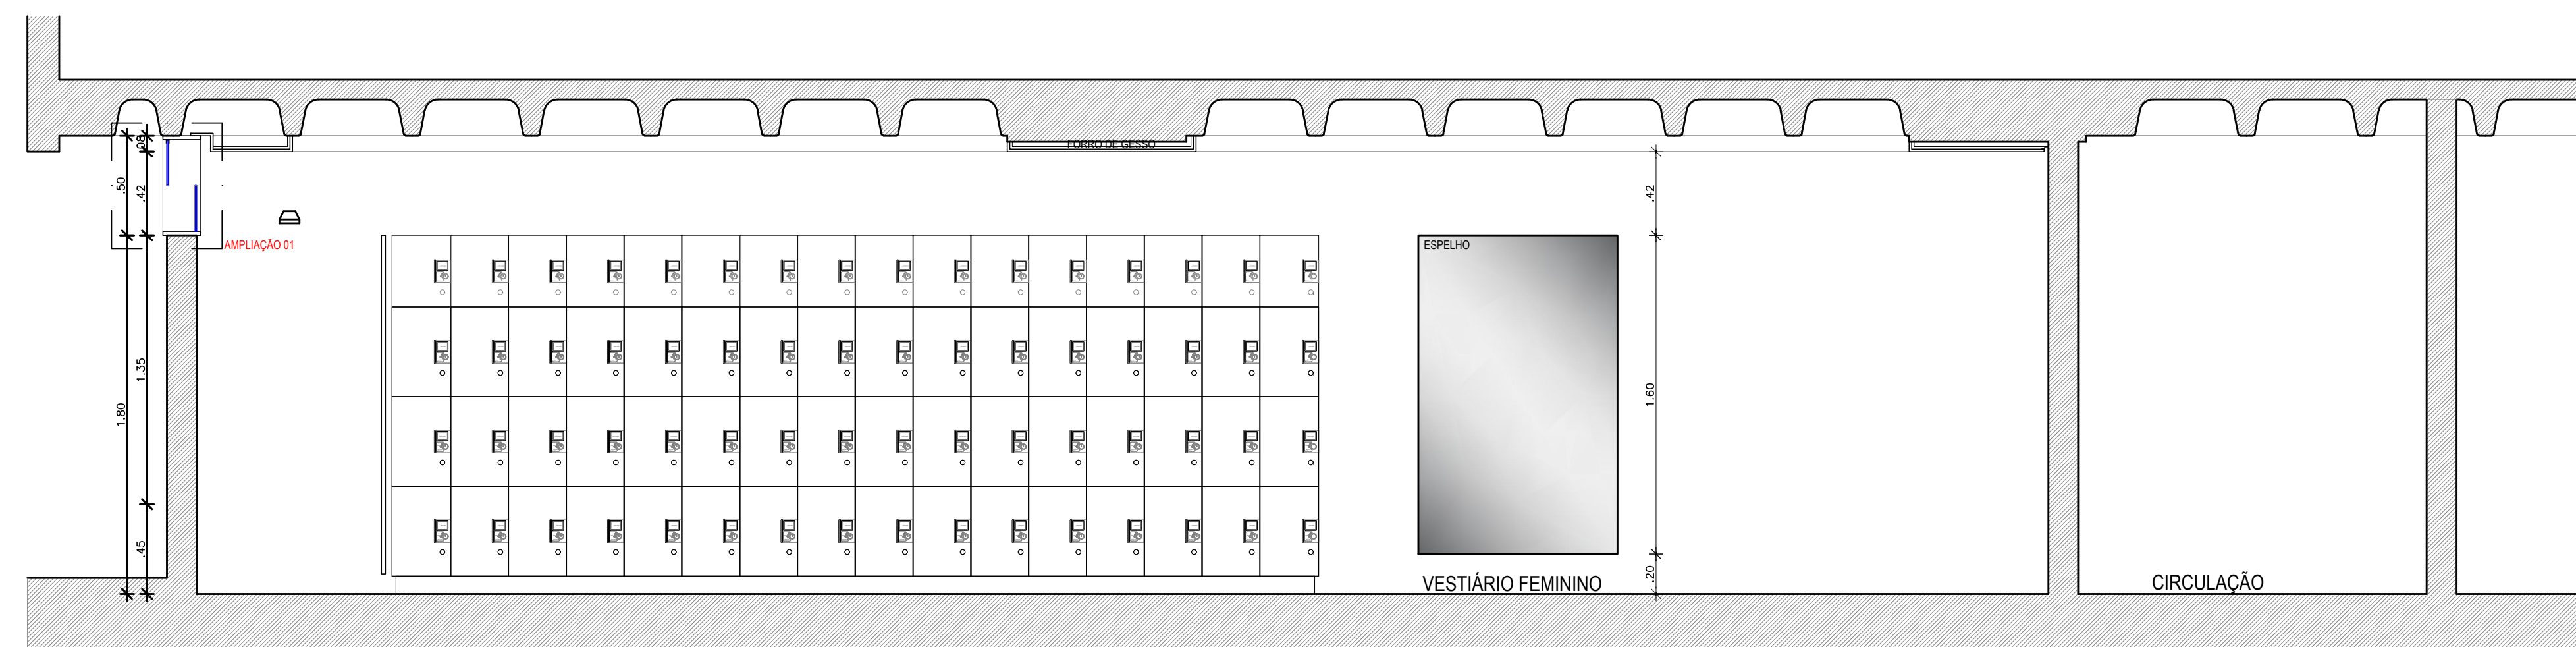

**CORTE GG**  
ESCALA 1/25  
0 0.25 0.50 0.75 1.00 1.25m

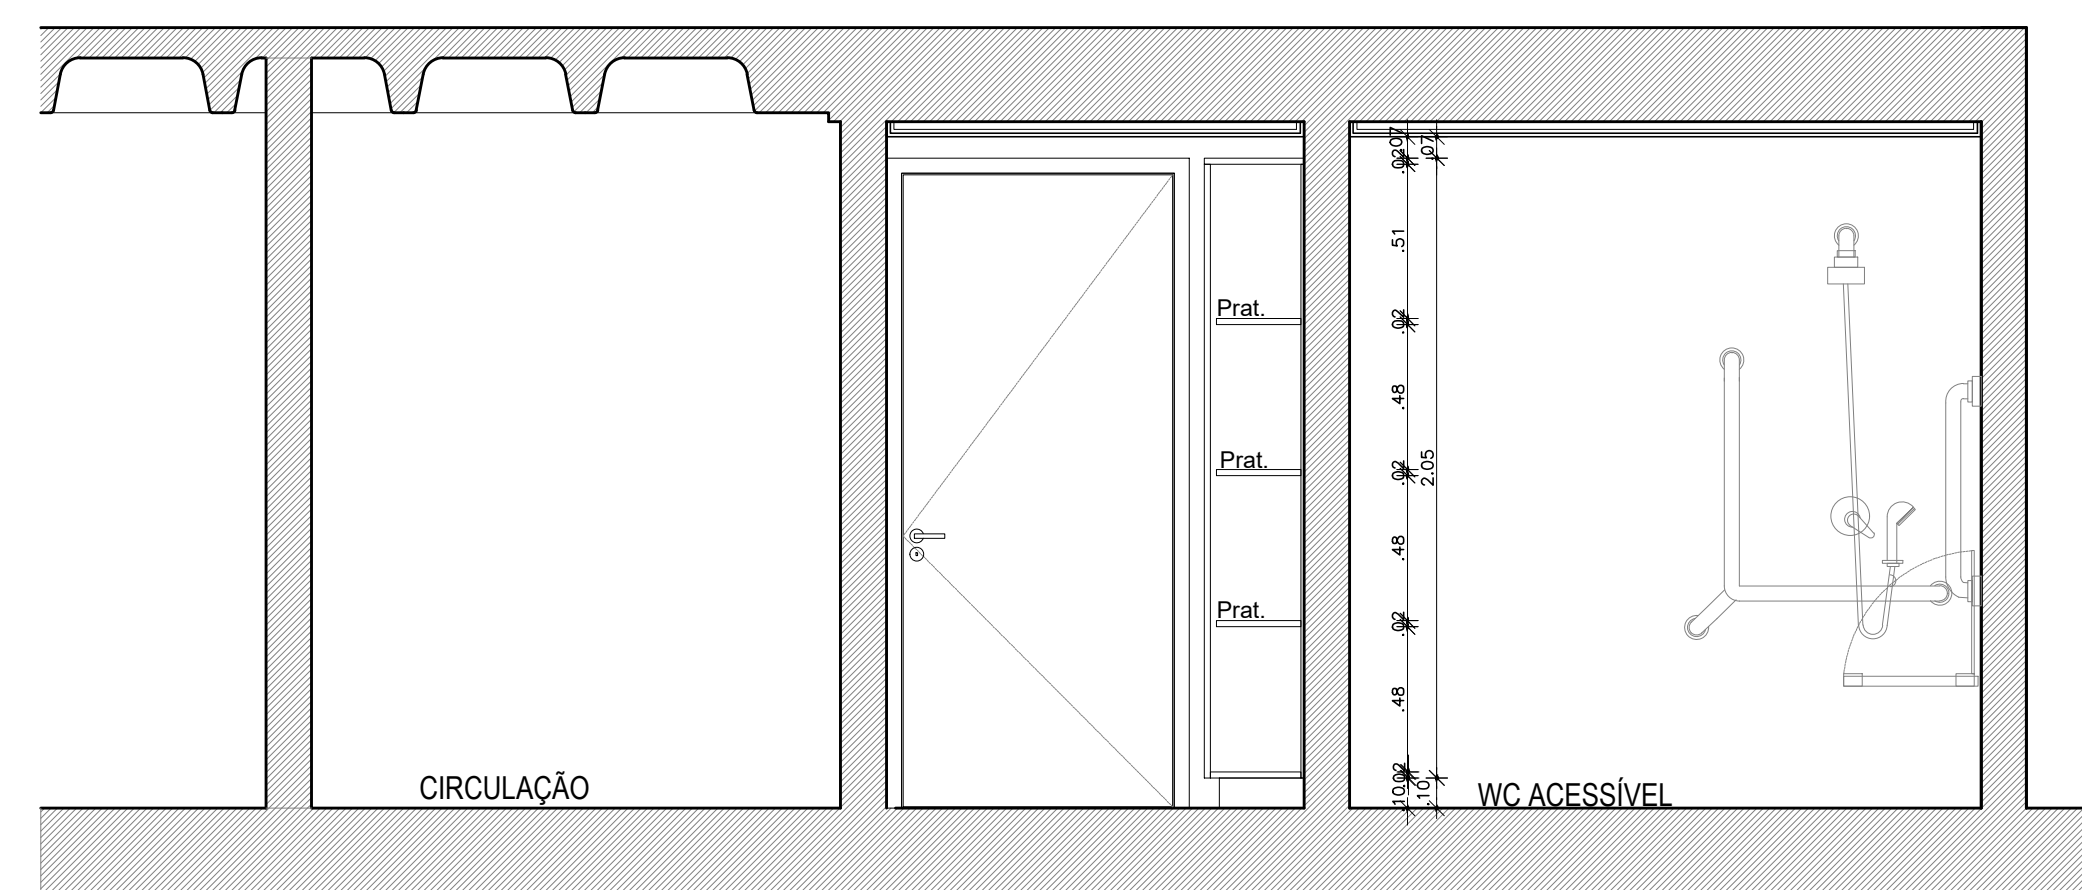

**CORTE HH**  
ESCALA 1/25  
0 0.25 0.50 0.75 1.00 1.25m

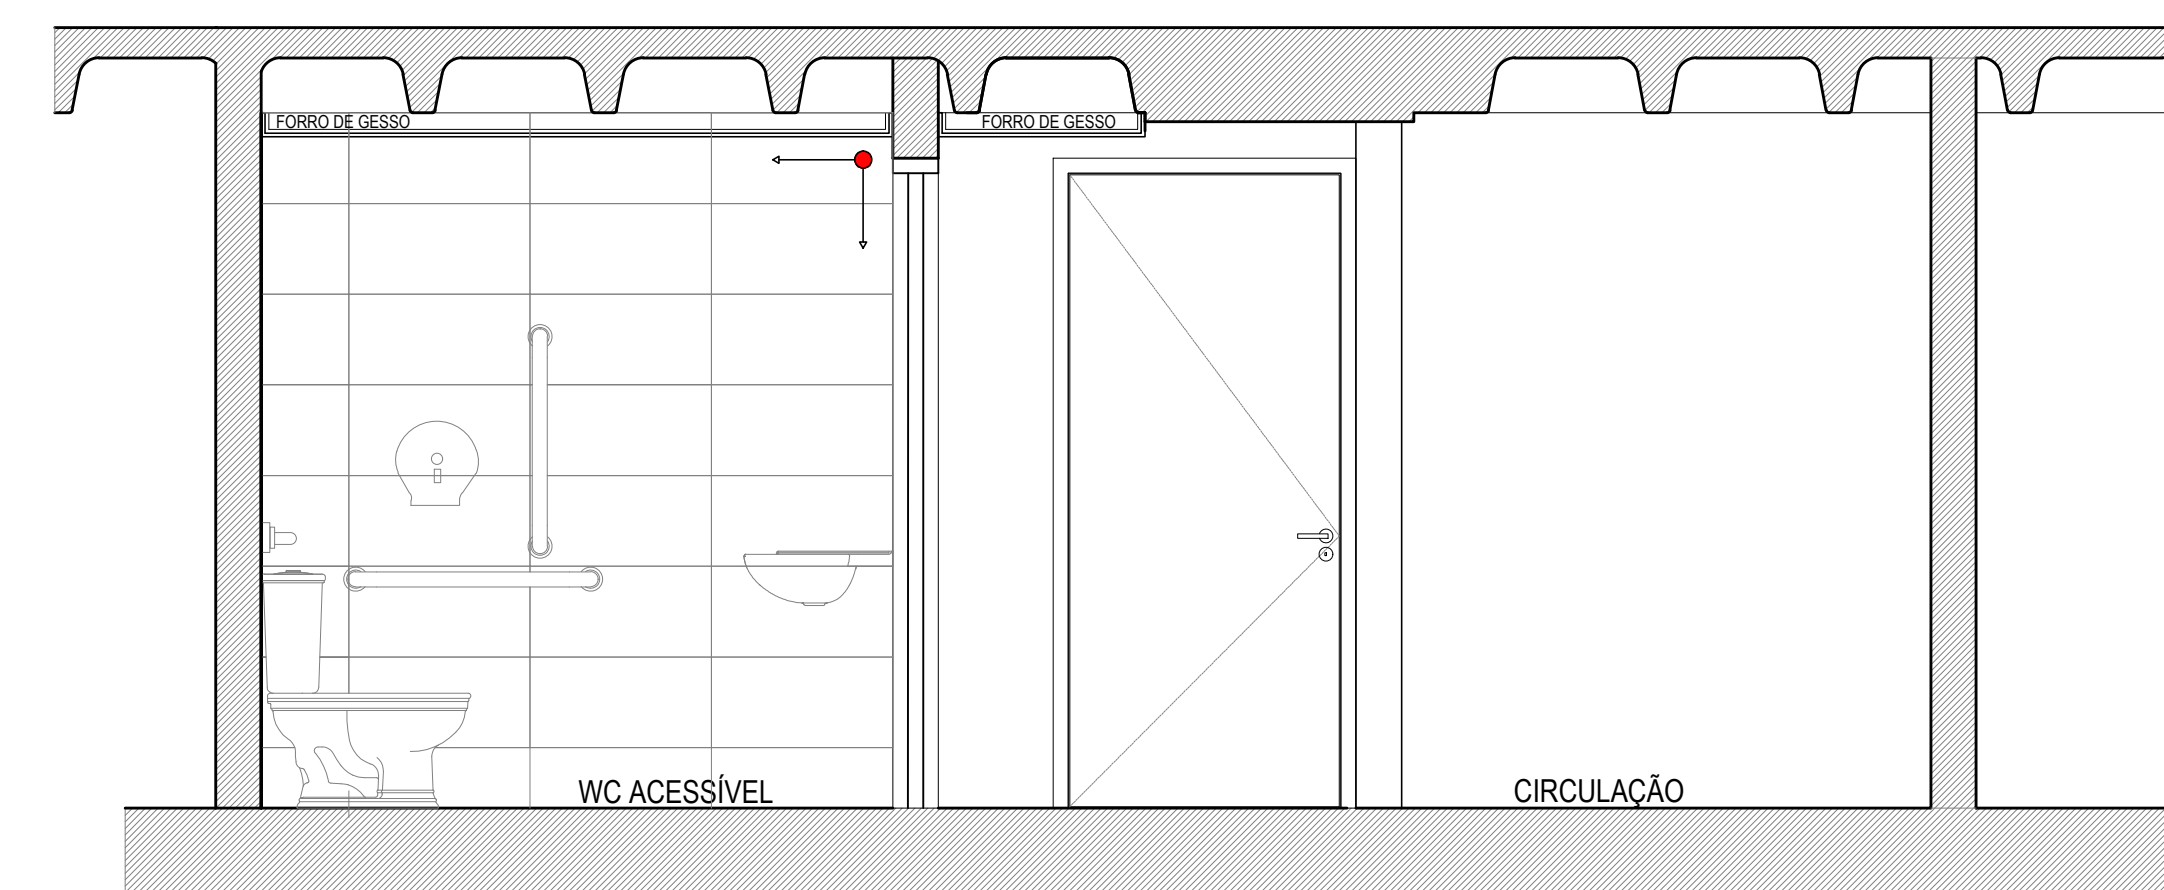

**CORTE II**  
ESCALA 1/25  
0 0.25 0.50 0.75 1.00 1.25m