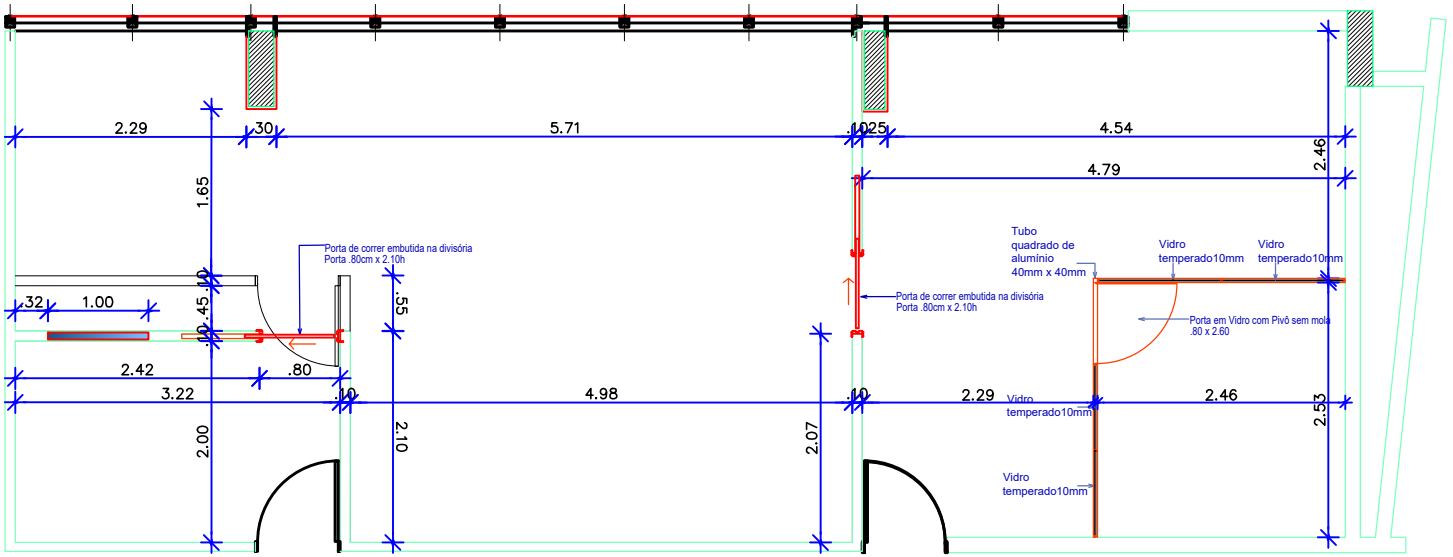

Planta Baixa - Movimentação de Paredes
escala 1:75

DEMOLIR
CONSTRUÇÃO
PERMANECE

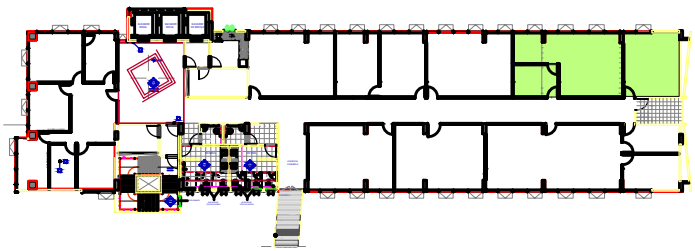

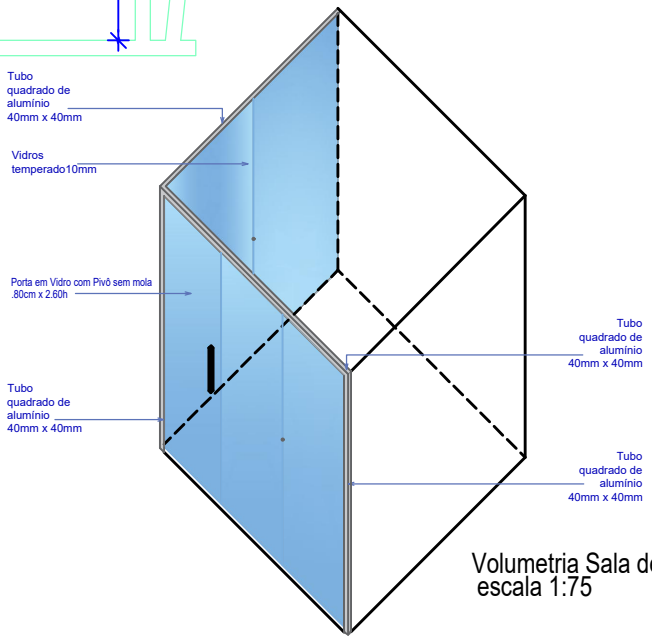

Volumetria Sala de Reunião GCDM
escala 1:75

TRIBUNAL DE CONTAS DO ESTADO DE PERNAMBUCO

PROJETO: PLANTA BAIXA - MOVIMENTAÇÃO DE PAREDES

DAI/DIMO/Grupo de Trabalho de Acompanhamento das Obras de Ampliação da Infraestrutura Imobiliária do TCE.

02/03

Atualizado em 17-06-16

Arquiteto Responsável: *******@tce.pe.gov.br_____Fone: 3181.7812