


Planta Piso - Ponto de Tomada e ar condicionado
 escala 1:75

⊕ TOMADA

⊗ AR CONDICIONADO

— PERMANECE

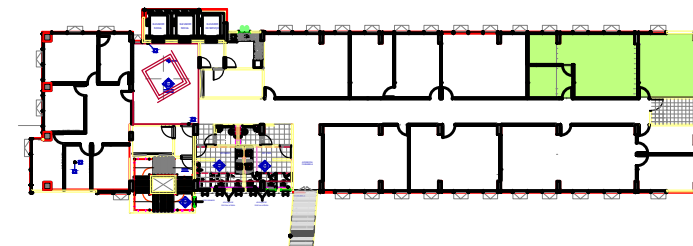

TRIBUNAL DE CONTAS DO ESTADO DE PERNAMBUCO

PROJETO: PLANTA DE PISO - PONTO DE TOMADA E AR CONDICIONADO - GCDM

DAI/DIMO/Grupo de Trabalho de Acompanhamento das Obras de Ampliação da Infraestrutura Imobiliária do TCE.

Arquiteto Responsável:

*****@tce.pe.gov.br

Fone: 3181.7812

03/03

Atualizado em 17-06-16

