Tribunal de Contas
ESTADO DE PERNAMBUCO

RESPONSABILIDADE
DIMO - DIVISÃO DE ADMINISTRAÇÃO DOS IMÓVEIS
Grupo de Trabalho de Acompanhamento das Obras de Ampliação da Infraestrutura Imobiliária do TCE

PROJETO
ARQUITETURA
PROJETO REFORMA E DETALHAMENTO DA PROCURADORIA EDF.DOM HÉLDER

P.04/05

DESENHO
PLANTA BAIXA DE LAY OUT

ESCALA 1/50

OUTUBRO 2016

Finalizado
14/10/2016

EMANUEL ALVES DE ALMEIDA
CAU Nº 46027-3 emanuel@tce.pe.gov.br

MARIA HELENA PEREIRA ANDRADE
CAU Nº A80175-5 mariahelena@tce.pe.gov.br

ESTAGIÁRIOS
Danilo Lima Onorio Pessoa
Cirleide Santos Tavares

REVISÕES / OBSERVAÇÕES
NOTA 01 - em 14 / 10 /2016
Conferir cotas na obra.
Qualquer dimensão diferente deverá ser informada aos responsáveis e arquitetos.
Assim como, todo imprevisto ou divergência de projeto que surgir deverá ser informado e submetido aos responsáveis e arquitetos.
Todos os materiais especificados deverão ter amostra para apreciação antes de sua aplicação.

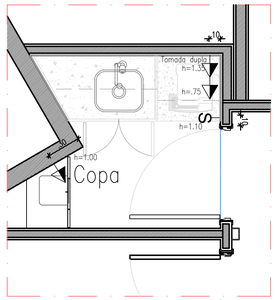

PL BAIXA-PONTOS ELÉTRICOS
ESCALA 1/25

LEGENDA ELÉTRICA	
	TOMADA H= INDICADA
S	INTERRUPTOR DE UMA SECAO

DETALHAMENTO MÓVEL GELÁGUA

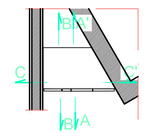

PLANTA BAIXA
ESCALA 1:25

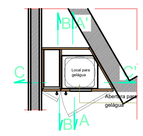

CORTE HORIZONTAL
ESCALA 1:25

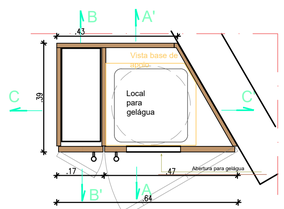

CORTE HORIZONTAL
MÓVEL PARA GELÁGUA
ESCALA 1:10

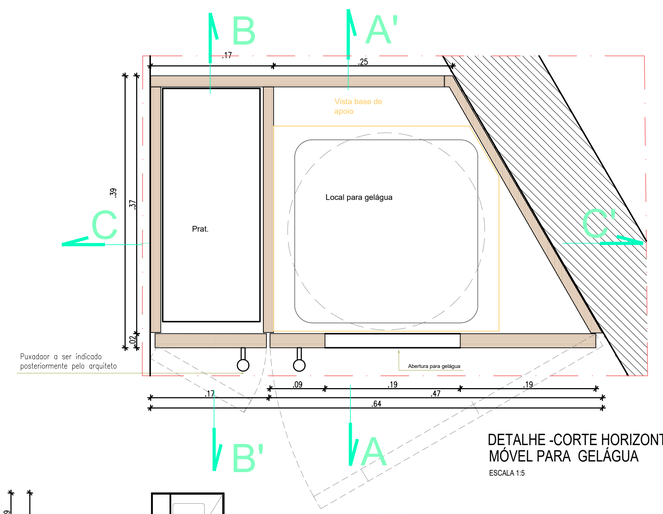

DETALHE -CORTE HORIZONTAL
MÓVEL PARA GELÁGUA
ESCALA 1:5

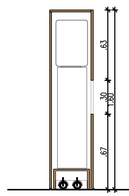

CORTE AA´
ESCALA 1:25

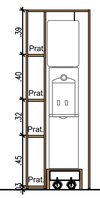

CORTE VERT. CC'
ESCALA 1:25

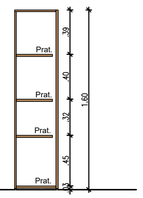

CORTE VERT. BB'
ESCALA 1:25

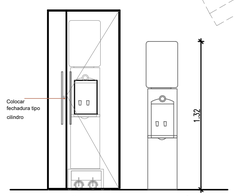

ELEVAÇÃO FRONTAL- GELÁGUA
ESCALA 1:25

OBS :
Todo o móvel em compensado Tipo edai ou naval com revestimento externo de fórmica branca texturizada fosca e internamente fórmica branca brilho ou portas em mdf de faces branca texturizada com fitamento branco também.

DETALHAMENTO BASE DE APOIO PARA GELÁGUA

PLANTA BAIXA
ESCALA 1:25

Perspectiva esquemática da base do gelágua

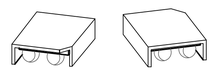

VISTA LAT. A
ESCALA 1:25

VISTA LAT. B
ESCALA 1:25

CORTE CC'
ESCALA 1:25

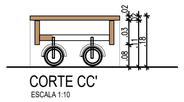

CORTE CC'
ESCALA 1:10

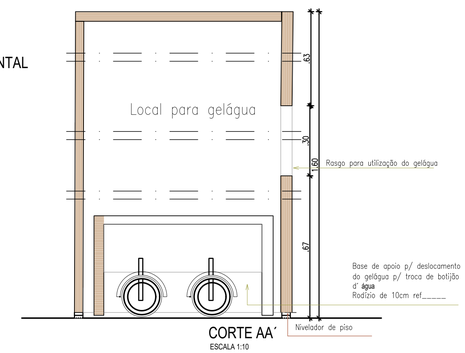

CORTE AA´
ESCALA 1:10

H:\DIMO\14_AMPLIAÇÃO DA INFRAESTRUTURA DO TCE\2_PROJETOS\14_ ED. DOM HELDER\LAYOUTS PARA FLAVIO OUTUBRO 2016\PROCURADORIA CONSULTIVA 2° PVT\PROCURADORIA 2°_recover_recover.dwg