Tribunal de Contas
ESTADO DE PERNAMBUCO

RESPONSABILIDADE
DIMO - DIVISÃO DE ADMINISTRAÇÃO DOS IMÓVEIS
Grupo de Trabalho de Acompanhamento das Obras de Ampliação da Infraestrutura Imobiliária do TCE

PROJETO
ARQUITETURA
PROJETO REFORMA E DETALHAMENTO DA PROCURADORIA EDF.DOM HÉLDER

P.05/05

DESENHO
PLANTA BAIXA DE LAY OUT

ESCALA 1/50

OUTUBRO 2016

Finalizado
14/10/2016

EMANUEL ALVES DE ALMEIDA
CAU Nº 46027-3 emanuel@tce.pe.gov.br

MARIA HELENA PEREIRA ANDRADE
CAU Nº A80175-5 mariahelena@tce.pe.gov.br

ESTAGIÁRIOS
Danilo Lima Onorio Pessoa
Cirleide Santos Tavares

REVISÕES / OBSERVAÇÕES
NOTA 01 - em 14 / 10 /2016
Conferir cotas na obra.
Qualquer dimensão diferente deverá ser informada aos responsáveis e arquitetos.
Assim como, todo imprevisto ou divergência de projeto que surgir deverá ser informado e submetido aos responsáveis e arquitetos.
Todos os materiais especificados deverão ter amostra para apreciação antes de sua aplicação.

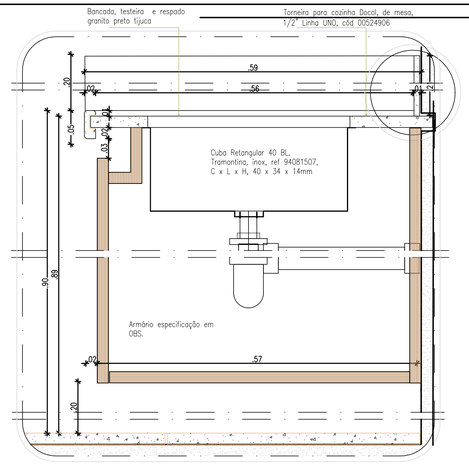

COPA 2º PAVTº - DETALHE ARMÁRIO
Escala _____ 1:5

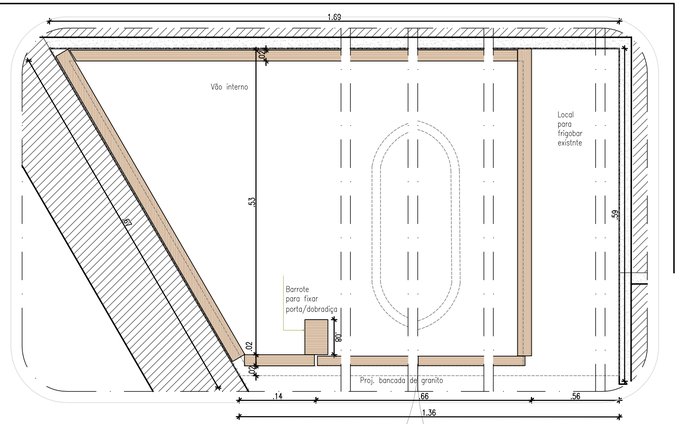

COPA 2º PAVTº - DETALHE ARMÁRIO INFERIOR - CORTE HORIZONTAL
Escala _____ 1:25

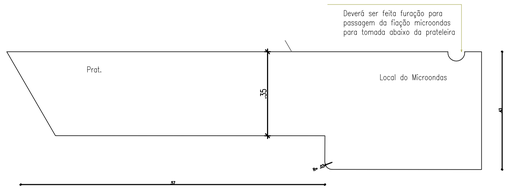

COPA 2º PAVTº - DETALHE PRAT. SUPERIOR
Escala _____ 1:10

OBS :
Todo o móvel em compensado Tipo edai ou naval com revestimento externo de fórmica branca texturizada fosca e internamente fórmica branca brilho ou portas em mdf de faces branca texturizada com fitamento branco também.

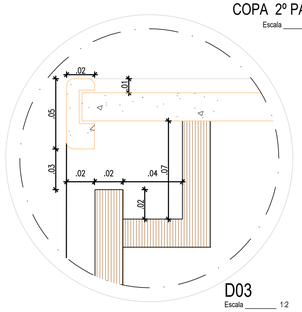

D03
Escala _____ 1:2

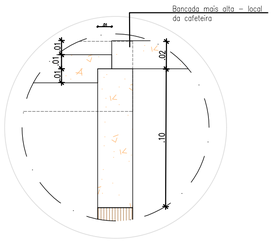

D01
Escala _____ 1:2

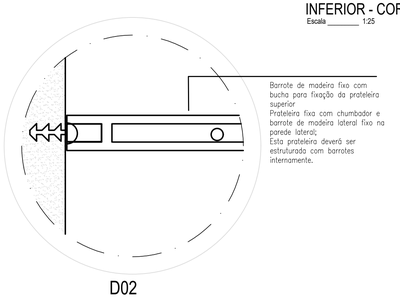

D02
Escala _____ 1:2

H:\DIMO\14_AMPLIAÇÃO DA INFRAESTRUTURA DO TCE\2_PROJETOS\14_ED. DOM HELDER\LAYOUTS PARA FLAVIO OUTUBRO 2016\PROCURADORIA CONSULTIVA 2° PVTO\PROCURADORIA 2°_recover_recover.dwg