




PL BAIXA-Reforma divisória
 ESCALA1/50

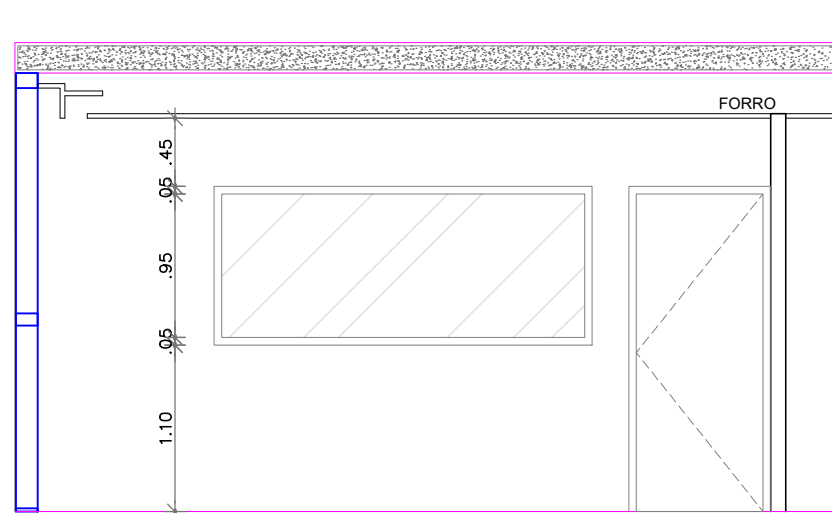

CORTE AA- Elevação
 ESCALA1/50



Tribunal de Contas
 ESTADO DE PERNAMBUCO

PROJETO: ALTERAÇÃO DE DIVISÓRIA - SALA ARNÓBIO_3º PAV. DOM HELDER

P.01/03

DAI/DIMO/Grupo de Trabalho de Acompanhamento das Obras de Ampliação da Infraestrutura Imobiliária do TCE
 Arquiteto Responsável: Emanuel Almeida e Maria Helena Andrade Fone: 31817812

11.04.2016