Tribunal de Contas
ESTADO DE PERNAMBUCO

RESPONSABILIDADE
DIMO - DIVISÃO DE ADMINISTRAÇÃO DOS IMÓVEIS
Grupo de Trabalho de Acompanhamento das Obras de Ampliação da Infraestrutura Imobiliária do TCE

PROJETO
ARQUITETURA
PROJETO DE ARQUITETURA/REFORMA DAS INSPETORIAS REGIONAIS
INSPETORIA REGIONAL DE BEZERROS

IRBE

DESENHO
DETALHAMENTO WC — ESCALA 1/25

ABRIL 2015
P.07/07
REVISADO
11/04/2016

ARQUITETOS
EMANUEL ALVES DE ALMEIDA - CAU Nº 46027-3 *emanuel@tce.pe.gov.br*
MARIA HELENA PEREIRA ANDRADE - CAU Nº A80175-5 mariahelena@tce.pe.gov.br
ESTAGIÁRIOS
Danilo Lima Onorio Pessoa
Cirleide Santos Tavares

REVISÕES / OBSERVAÇÕES
NOTA 01 - em 14/04/2015
Conferir cotas na obra, qualquer dimensão diferente deve ser informada aos responsáveis.
Todos os materiais especificados deverão ter amostra para apreciação antes de sua aplicação.
Imprevistos que impliquem em alteração.

LEGENDA
- A CONSTRUIR
- A DEMOLIR
- A PRESERVAR

1 CUBA DE SEMI-ENCAIXE QUADRADA COM MESA Código L.630

2 TORNEIRA PARA LAVATÓRIO DE MESA FECHAMENTO AUTOMÁTICO BICA ALTA DECAMATIC ECO Código 1175.C

3 LAVATÓRIO DE CANTO SUSPENSO COM MESA Código L.76

4 VÁLVULA PARA MICTÓRIO HORIZONTAL DE FECHAMENTO AUTOMÁTICO DECAMATIC ECO Código 2572.C

5 TODAS AS CUBAS TERÃO...VÁLVULA DE ESCOAMENTO PARA LAVATÓRIO/CUBA/BIDE COM TAMPA PLÁSTICA Código 1602.C.PLA

6 SOMENTE PARA O WC ESPECIAL SIFÃO PARA LAVATÓRIO 1.1/2 Código 1680.C.100.112

4 TORNEIRA PARA LAVATÓRIO DE MESA PRESSMATIC BENEFIT LEED DOCOL CÓD. 00592706 OU SIMILAR.
TORNEIRA COM FECHAMENTO AUTOMÁTICO PARA WC PNE (PESSOAS COM NECESSIDADES ESPECIAIS) COM ACIONAMENTO ATRAVÉS DA ALAVANCA

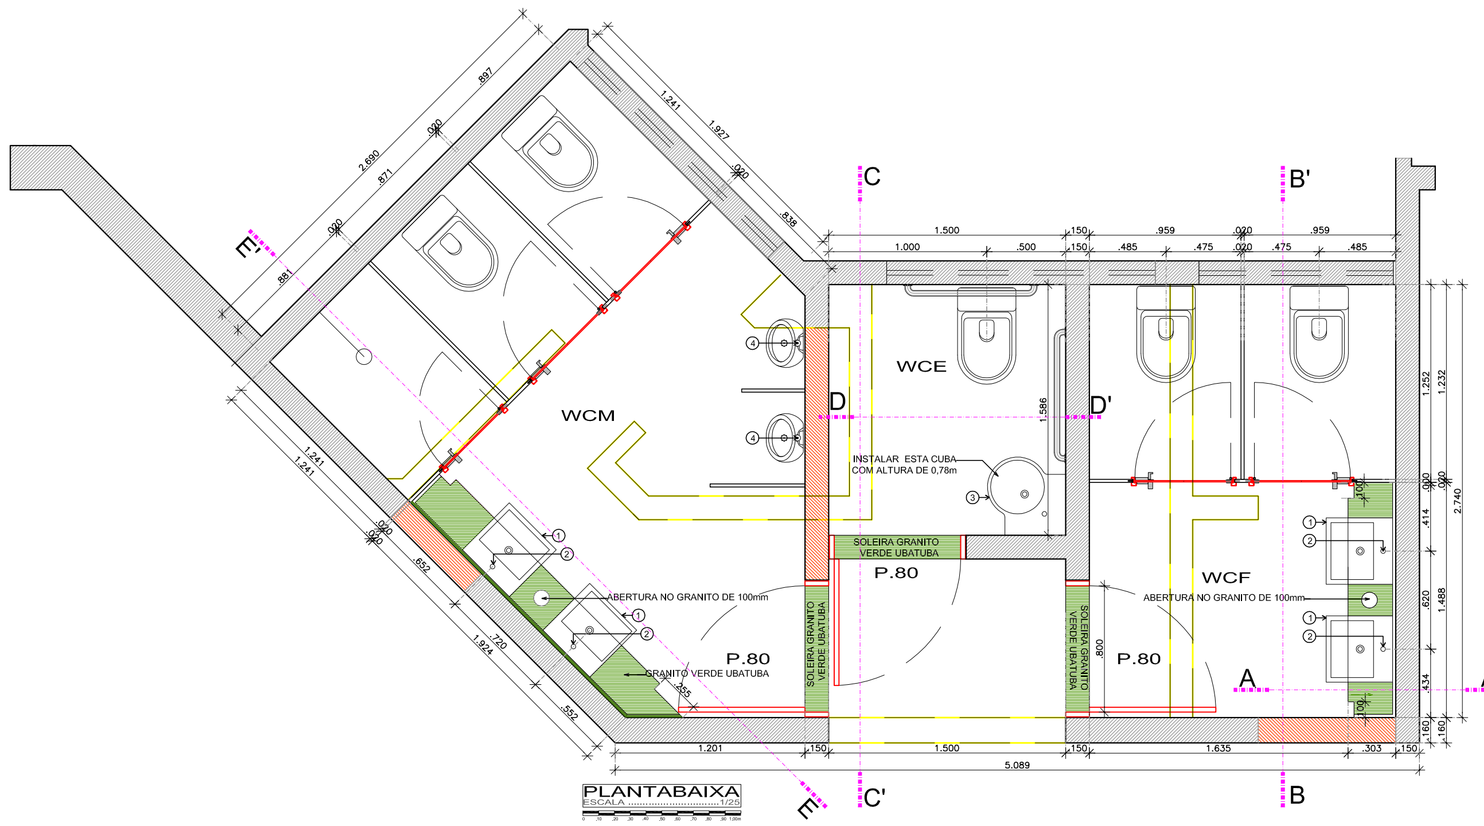

PLANTABAIXA
ESCALA 1/25

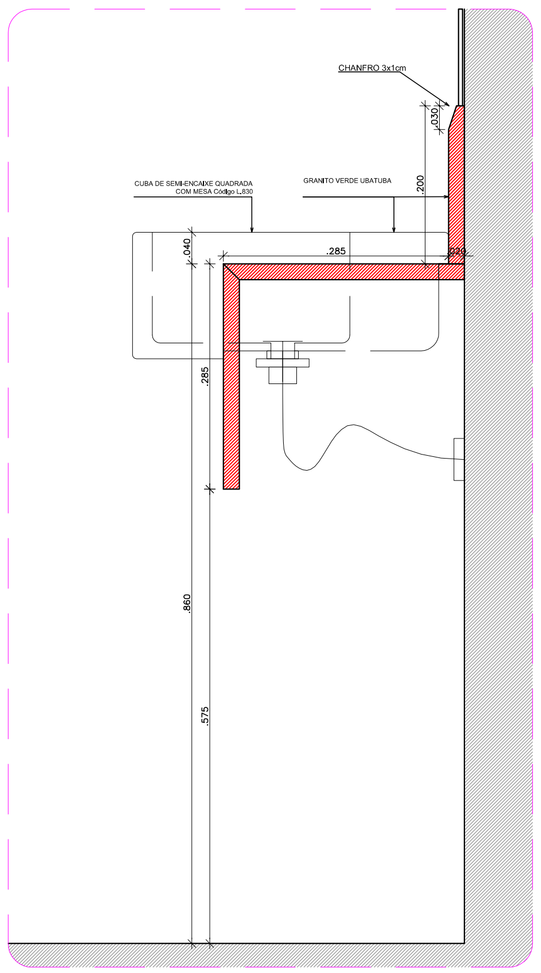

CORTE AA' AMPLIADO
ESCALA 1/5

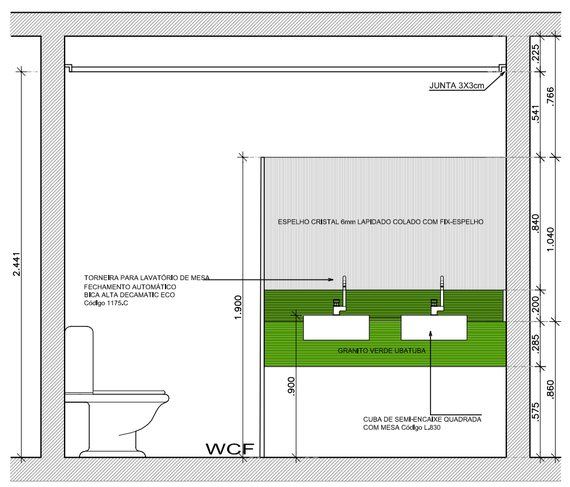

CORTE BB'
ESCALA 1/25

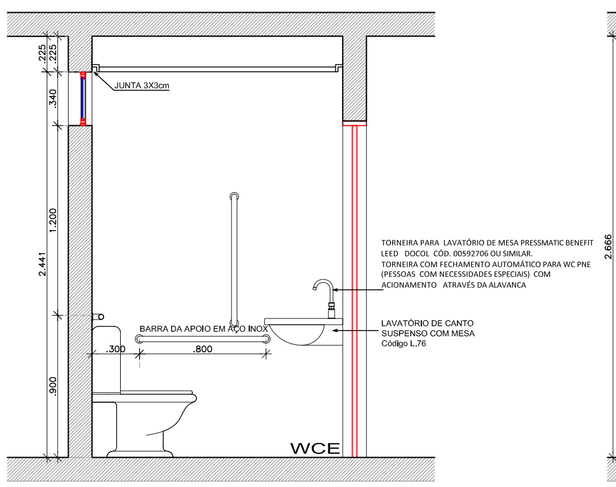

CORTE CC'
ESCALA 1/25

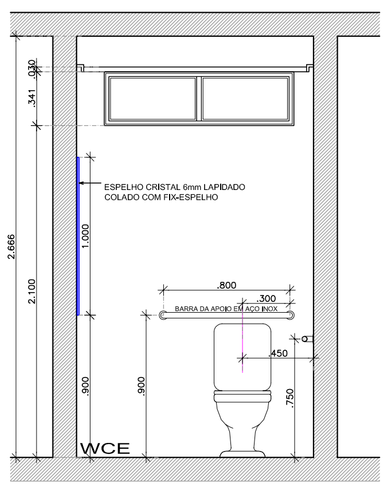

CORTE DD'
ESCALA 1/25

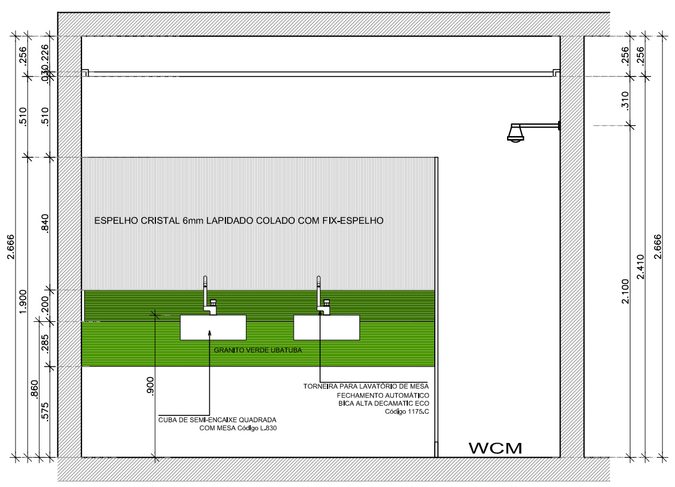

CORTE EE'
ESCALA 1/25