

RESPONSABILIDADE
DIMO - DIVISÃO DE ADMINISTRAÇÃO DOS IMÓVEIS
Grupo de Trabalho de Acompanhamento das Obras de Ampliação da Infraestrutura Imobiliária do TCE

PROJETO
ARQUITETURA
PROJETO DE ARQUITETURA/REFORMA DAS INSPETORIAS REGIONAIS
INSPETORIA REGIONAL DE SURUBIM

IRSU

DESENHO
DETALHAMENTO WC ESCALA 1/25

ABRIL 2015
P.13/13

REVISADO
11/04/2016

REVISÕES / OBSERVAÇÕES
NOTA 01 - em 14/04/2015
Conferir cotas na obra, qualquer dimensão diferente deve ser informada aos responsáveis.
Todos os materiais especificados deverão ter amostra para apreciação antes de sua aplicação.
Imprevistos que impliquem em alteração.



1 CUBA DE SEMI-ENCANATE QUADRADA COM MESA Código L.830



2 TORNEIRA PARA LAVATÓRIO DE MESA FECHAMENTO AUTOMÁTICO BICA ALTA DECAMATIC ECO Código 1175.C



3 LAVATÓRIO DE CANTO SUSPENSO COM MESA Código L.76



4 VÁLVULA PARA MICROLEVER HORIZONTAL DE FECHAMENTO AUTOMÁTICO DECAMATIC ECO Código 2572.C




5 TODAS AS CUBAS TERÃO VÁLVULA DE ESCOAMENTO PARA LAVATÓRIO CURVADE COM TAMP. PLÁSTICA Código 1602.C.PLA



6 BOMBEIRO PARA O WC ESPECIAL SFÃO PARA LAVATÓRIO 1.12 Código 1980.C.100.112



7 TORNEIRA PARA LAVATÓRIO DE MESA PRESSMATIC BENEFIT LEED DOOLA. COD. 0092706 OU SIMILAR. TORNEIRA COM FECHAMENTO AUTOMÁTICO PARA WC PNE (PESSOAS COM NECESSIDADES ESPECIAIS) COM ACIONAMENTO ATRAVÉS DA ALAVANCA

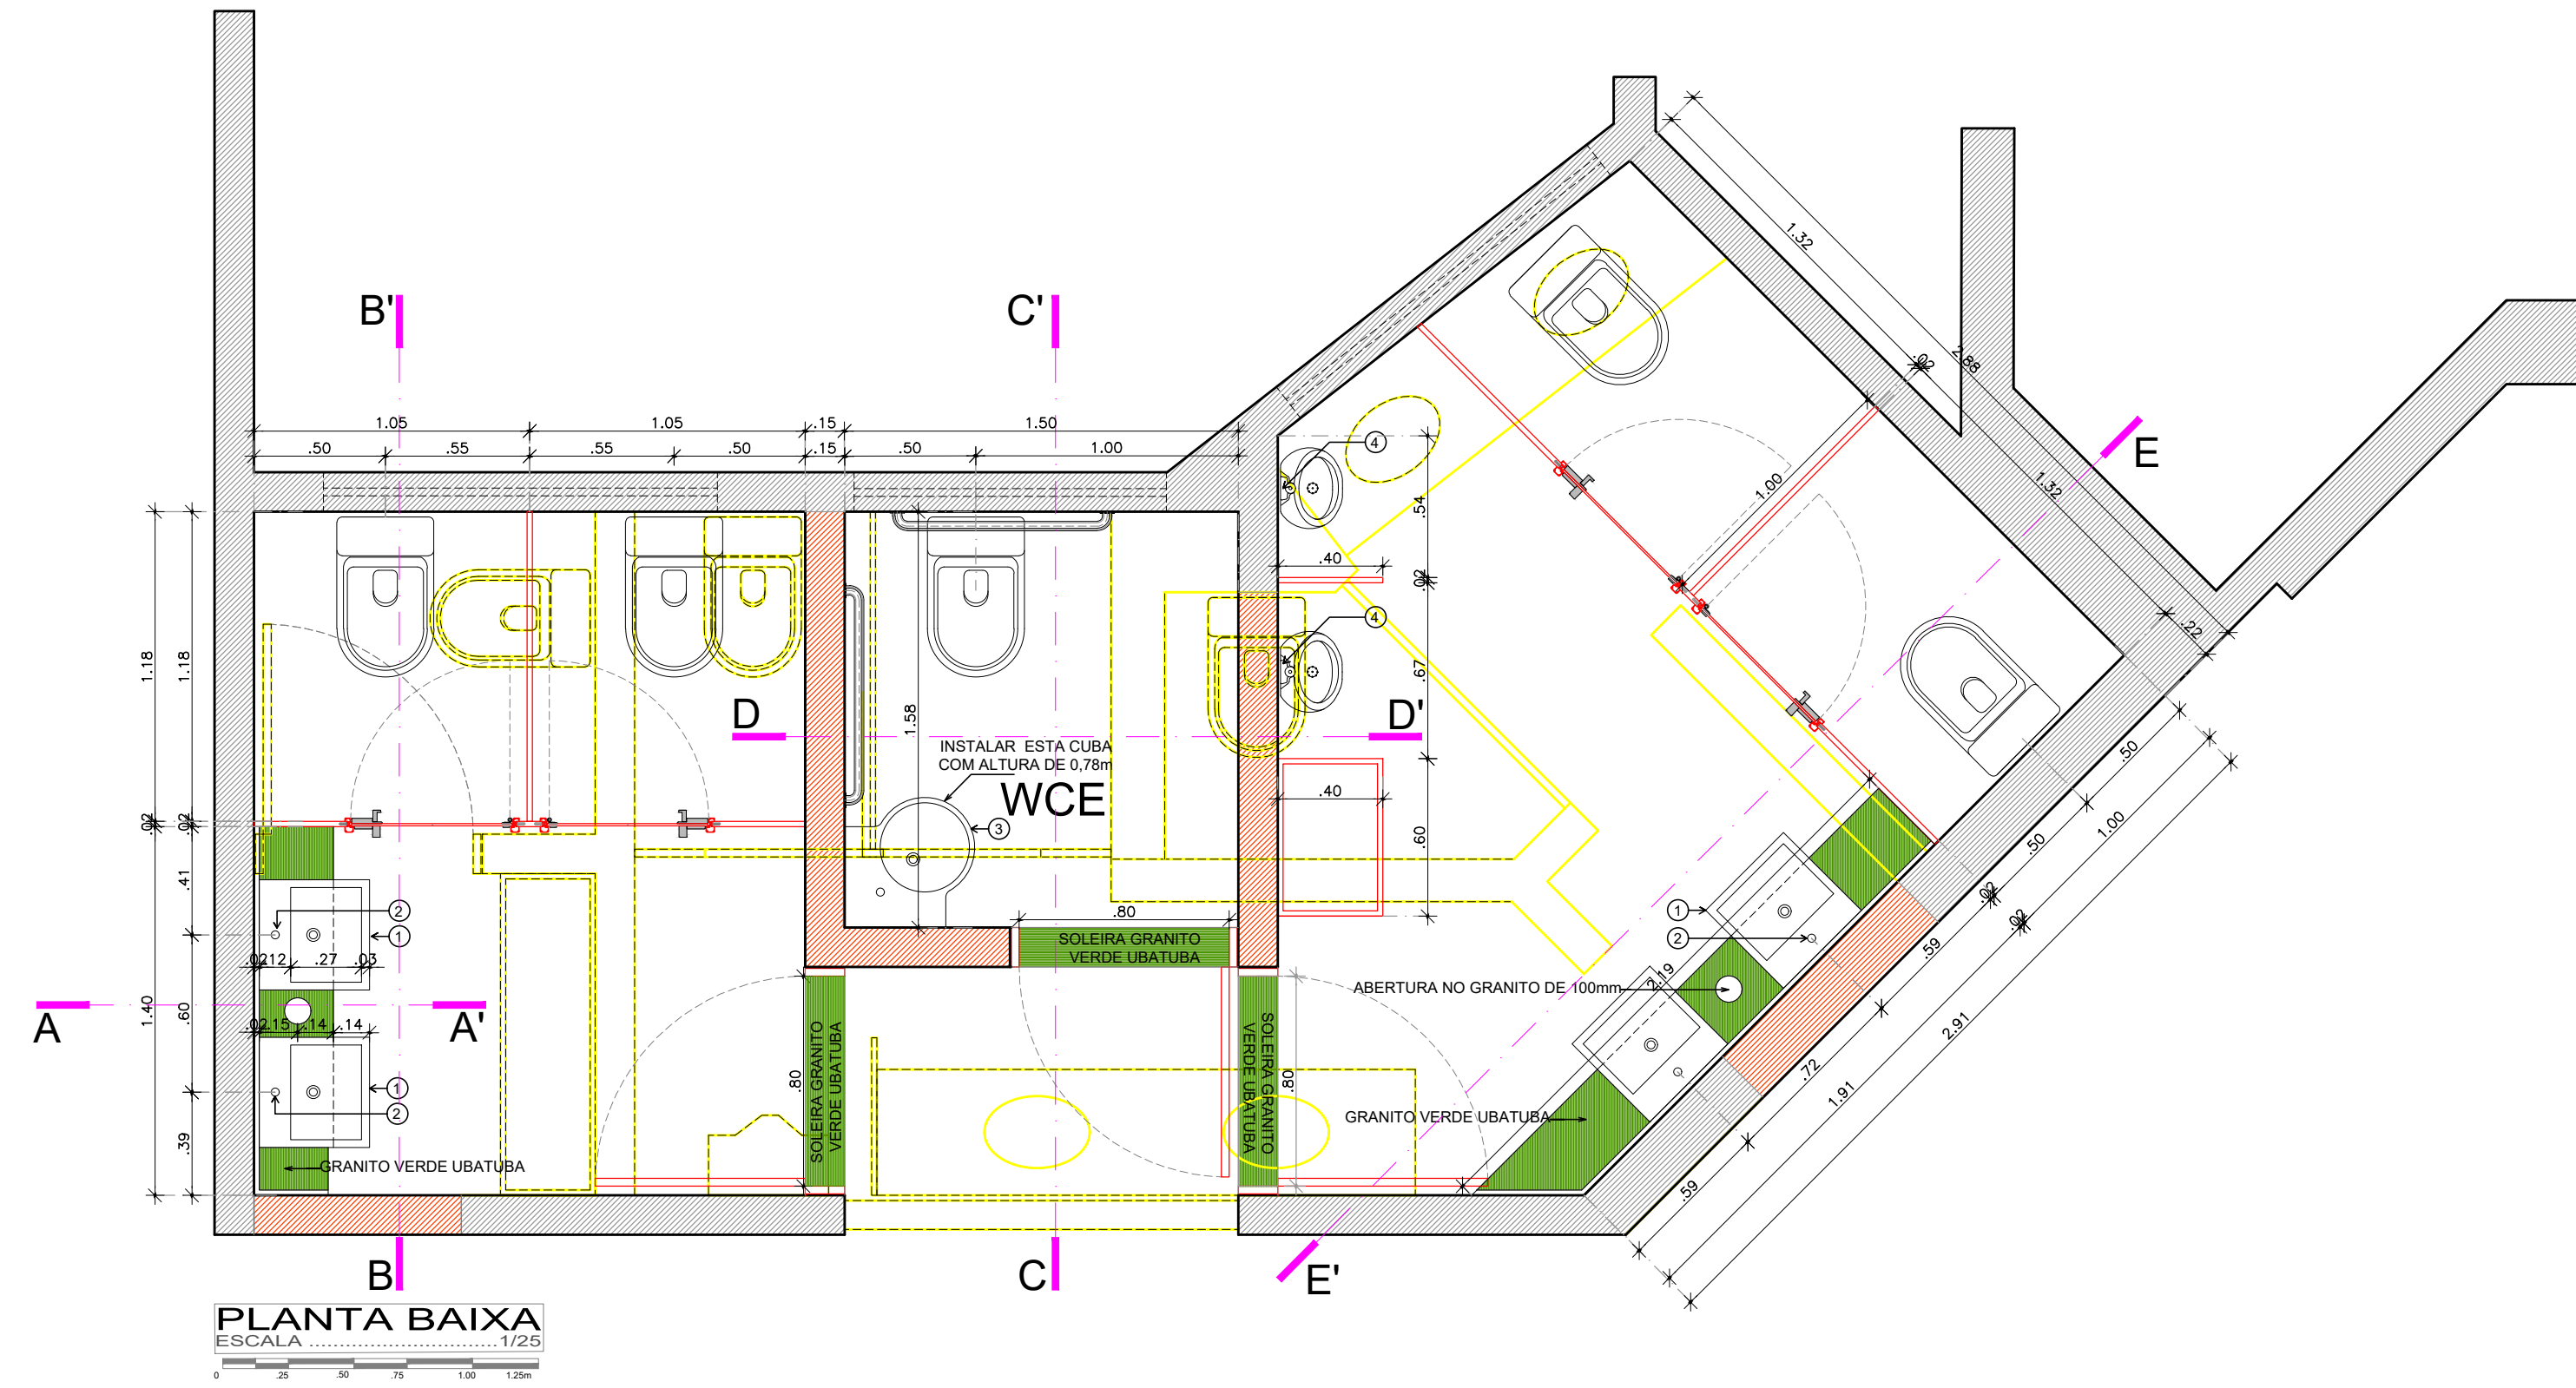

LEGENDA

- A. CONSTRUIR
- A. DEMOLIR
- A. PRESERVAR

