Tribunal de Contas
ESTADO DE PERNAMBUCO

RESPONSABILIDADE
DIMO - DIVISÃO DE ADMINISTRAÇÃO DOS IMÓVEIS
Grupo de Trabalho de Acompanhamento das Obras de Ampliação da Infraestrutura Imobiliária do TCE

PROJETO
ARQUITETURA
PROJETO DE ARQUITETURA/REFORMA DAS INSPETORIAS REGIONAIS
INSPETORIA REGIONAL DE SURUBIM

IRSU

DESENHO
PLANTA BAIXA - ILUMINAÇÃO E FORRO AUDITÓRIO — ESCALA 1/100

ABRIL 2015
P.08/13
REVISADO
11/04/2016

ARQUITETOS
EMANUEL ALVES DE ALMEIDA - CAU Nº 46027-3 *emanuel@tce.pe.gov.br*
MARIA HELENA PEREIRA ANDRADE - CAU Nº A80175-5 mariahelena@tce.pe.gov.br
ESTAGIÁRIOS
Danilo Lima Onorio Pessoa
Cirleide Santos Tavares

REVISÕES / OBSERVAÇÕES
NOTA 01 - em 14/04/2015
Conferir cotas na obra, qualquer dimensão diferente deve ser informada aos responsáveis.
Todos os materiais especificados deverão ter amostra para apreciação antes de sua aplicação.
Imprevistos que impliquem em alteração.

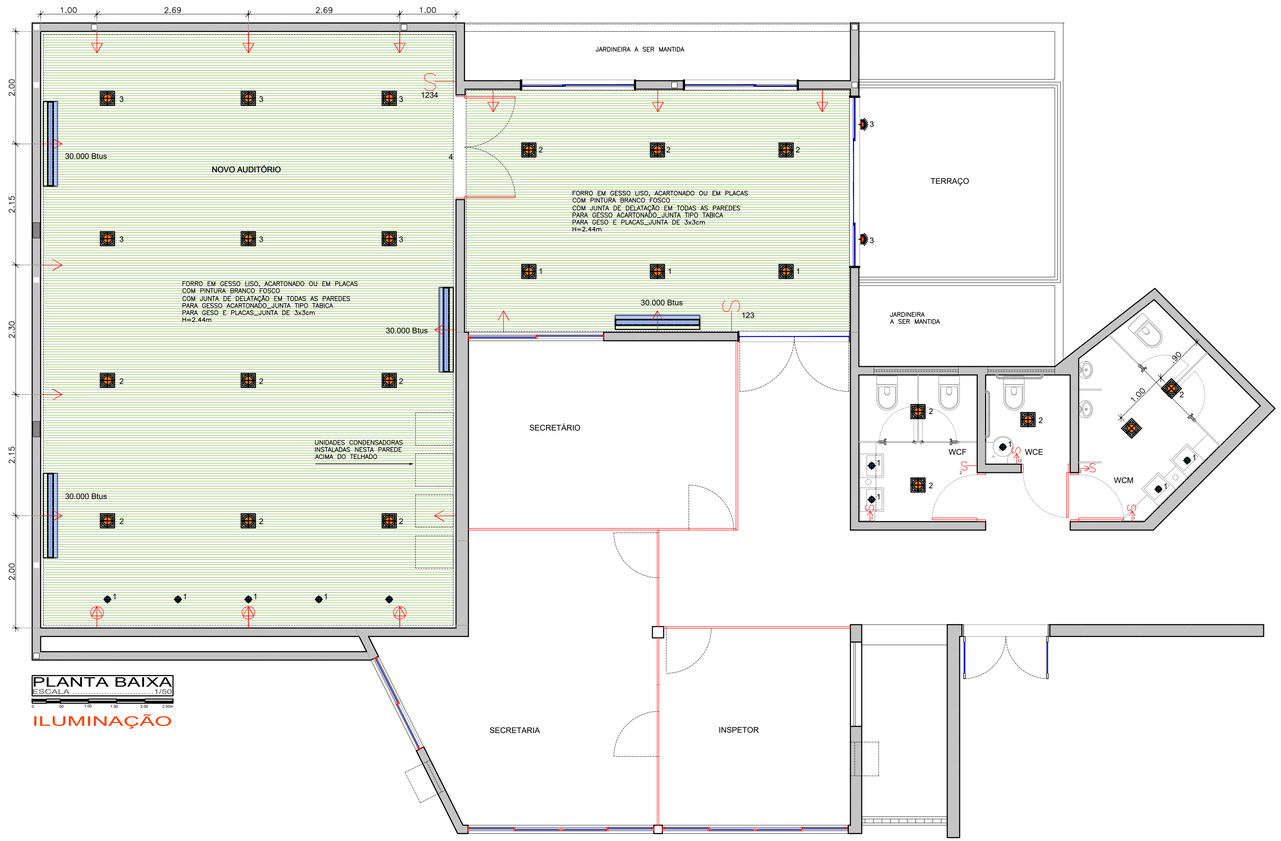

PLANTA BAIXA
ESCALA 1/50
0 .50 1.00 1.50 2.00 2.50m

ILUMINAÇÃO

LEGENDA

SPOT DE EMBUTIR REDONDO PRISMALUX EB-1010 BF+BF
EXTERNO BRANCO FOSCO E INTERNO BRANCO FOSCO
CONJUNTO ÓPTICO AJUSTÁVEL E RECUADO
PARA LÂMPADA PAR 20
LÂMPADA DE LED6W PAR20 BASE E27 BIVOLT
FACHO 36° E FLUXO LUMINOSO DE 380lm
TEMPERATURA DE COR 3.000K

LUMINÁRIA QUADRADA DE EMBUTIR EM ALUMÍNIO NA COR BRANCA,
REFLETOR INTERNO METALIZADO DE ALTO BRILHO,
FECHAMENTO EM VIDRO TEMPERADO 4mm COM JATO CENTRAL,
COM SISTEMA DE CLIQUE PARA FIXAÇÃO,
VIDRO SOMENTE NA ABERTURA, SOQUETE E27,
COM DUAS LÂMPADAS LED BULBO DE 10W, 6000K.
ABERTURA DE FACHO DE 200°
LUMINÂNCIA MÍNIMA DE 700 LUMENS.

ARANDELA DE SOBREPOR TIPO TARTARUGA, EM ALUMÍNIO OU PVC,
BRANCA, DIMENSÕES APROXIMADAS 20x10x10cm,
COM LÂMPADA LED BULBO 10W, BIVOLT, 3000K,
SOQUETE E27 E ABERTURA DE FACHO DE 200°
LUMINÂNCIA MÍNIMA DE 700 LUMENS.

FORRO EM GESSO LISO, ACARTONADO OU EM PLACAS
COM PINTURA BRANCO FOSCO
COM JUNTA DE DELATAÇÃO EM TODAS AS PAREDES
PARA GESSO ACARTONADO_JUNTA TIPO TABICA
PARA GESO E PLACAS_JUNTA DE 3x3cm
H=2.44m

FORRO EM GESSO LISO, ACARTONADO OU EM PLACAS
COM PINTURA BRANCO FOSCO
AJUSTAR PARA NÃO DAR TRINCHO NO FORRO
REMOVÍVEL H=2.60m

TOMADA DUPLA COMUM DE 10A H=.40m

KIT ESTAÇÃO DE TRABALHO H=.40m
TOMADA DUPLA ESTABILIZADA DE 10A
PONTO DE REDE
PONTO DE TELEFONE

TOMADA SIMPLES DE 10A E INTERRUPTOR NA MESMA CAIXA

1 INTERRUPTOR DE 1 SEÇÃO

12 INTERRUPTOR DE 2 SEÇÕES

123 INTERRUPTOR DE 3 SEÇÕES

1234 INTERRUPTOR DE 4 SEÇÕES

AR CONDICIONADO SPLIT TIPO "HIWALL" DE 29.000 OU 30.000 Btus
INSTALADO NA PAREDE CONFORME DESENHO

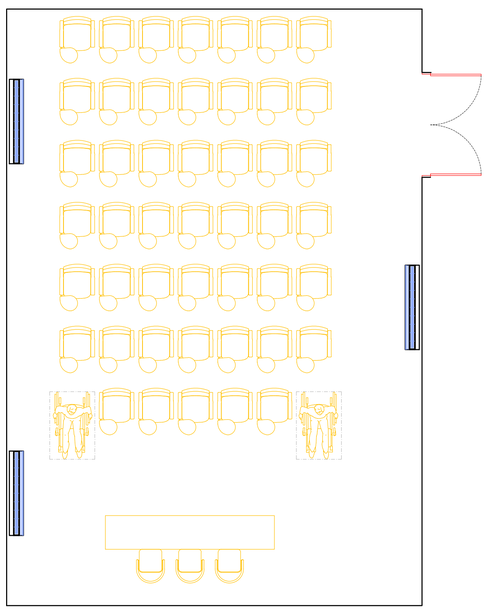

LAYOUT