

RESPONSABILIDADE
DIMO - DIVISÃO DE ADMINISTRAÇÃO DOS IMÓVEIS
Grupo de Trabalho de Acompanhamento das Obras de Ampliação da Infraestrutura Imobiliária do TCE



PROJETO
ARQUITETURA
PROJETO DE ARQUITETURA/REFORMA DAS INSPETORIAS REGIONAIS
INSPETORIA REGIONAL DE SURUBIM

IRSU

DESENHO
PLANTA DE COBERTA ESCALA 1/50
ABRIL 2015
P.07/13
REVISADO
11/04/2016

REVISÕES / OBSERVAÇÕES
NOTA 01 - em 14/04/2015
Conferir cotas na obra, qualquer dimensão diferente deve ser informada aos responsáveis.
Todos os materiais especificados deverão ter amostra para apreciação antes de sua aplicação.
Imprevistos que impliquem em alteração.

COBERTA EM ESTRUTURA METÁLICA COM TELHA INTEIRA, SEM EMENDA, TERMOACÚSTICA 1=10% ISÓSTETE OU SIMILAR, ESPESSURA DE 20mm, NÚCLEO DE POLIURETANO, FACES EXTERNA EM AÇO PRE-PINTADO E INTERNA EM FILME DE ALUMÍNIO NA COR BRANCA REF. RAL 9003 FIXAR A TELHA COM PARAFUSO AUTOBROCANTE TERÇAS: PERFIL "U" ENRIGECIDO DE 6"x2" E DE 4"x2".

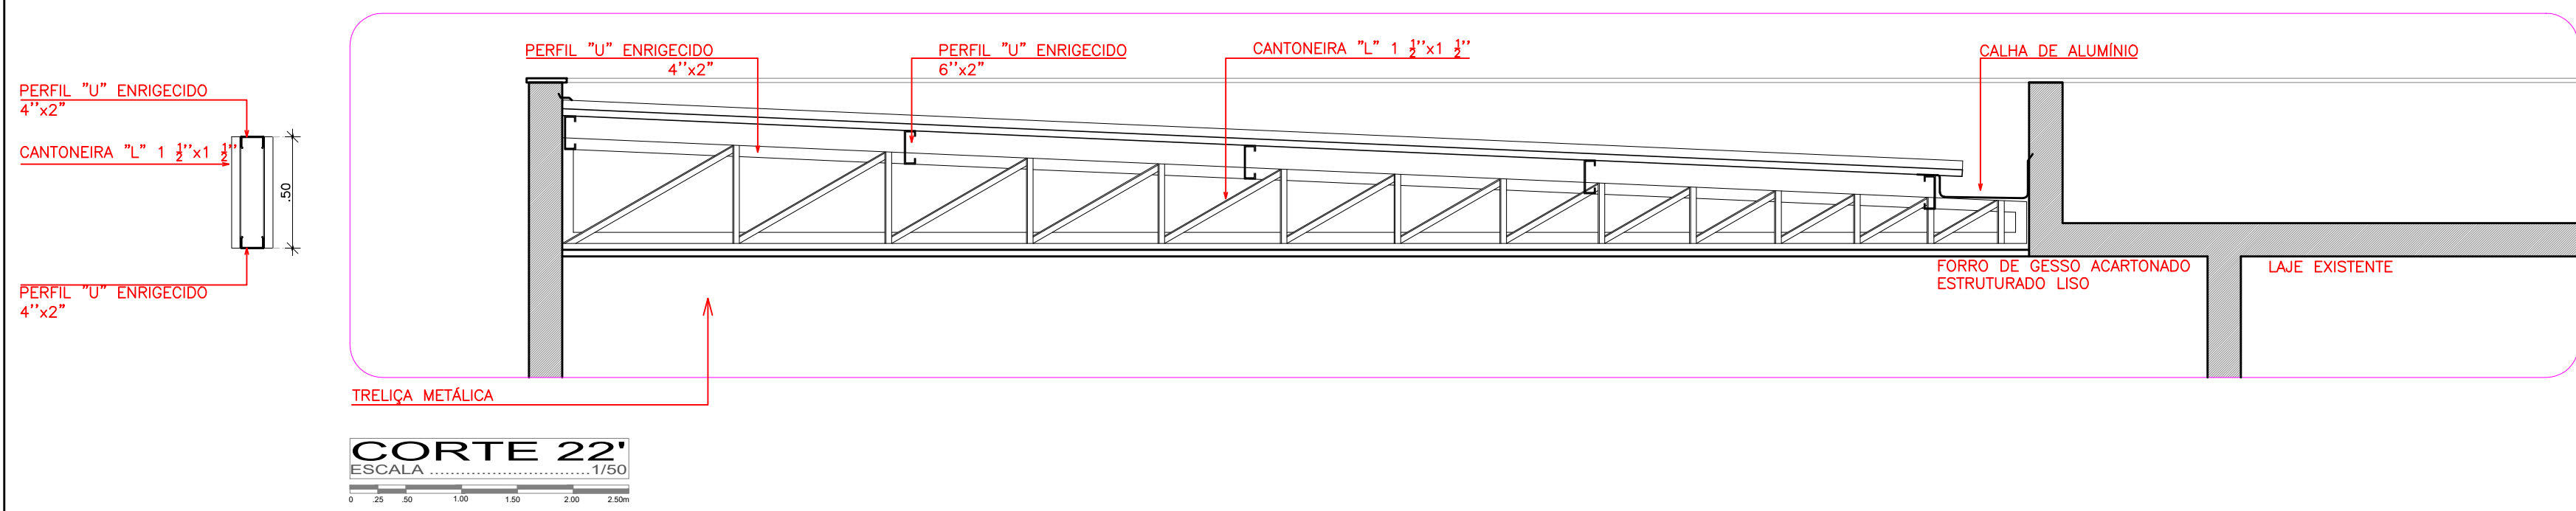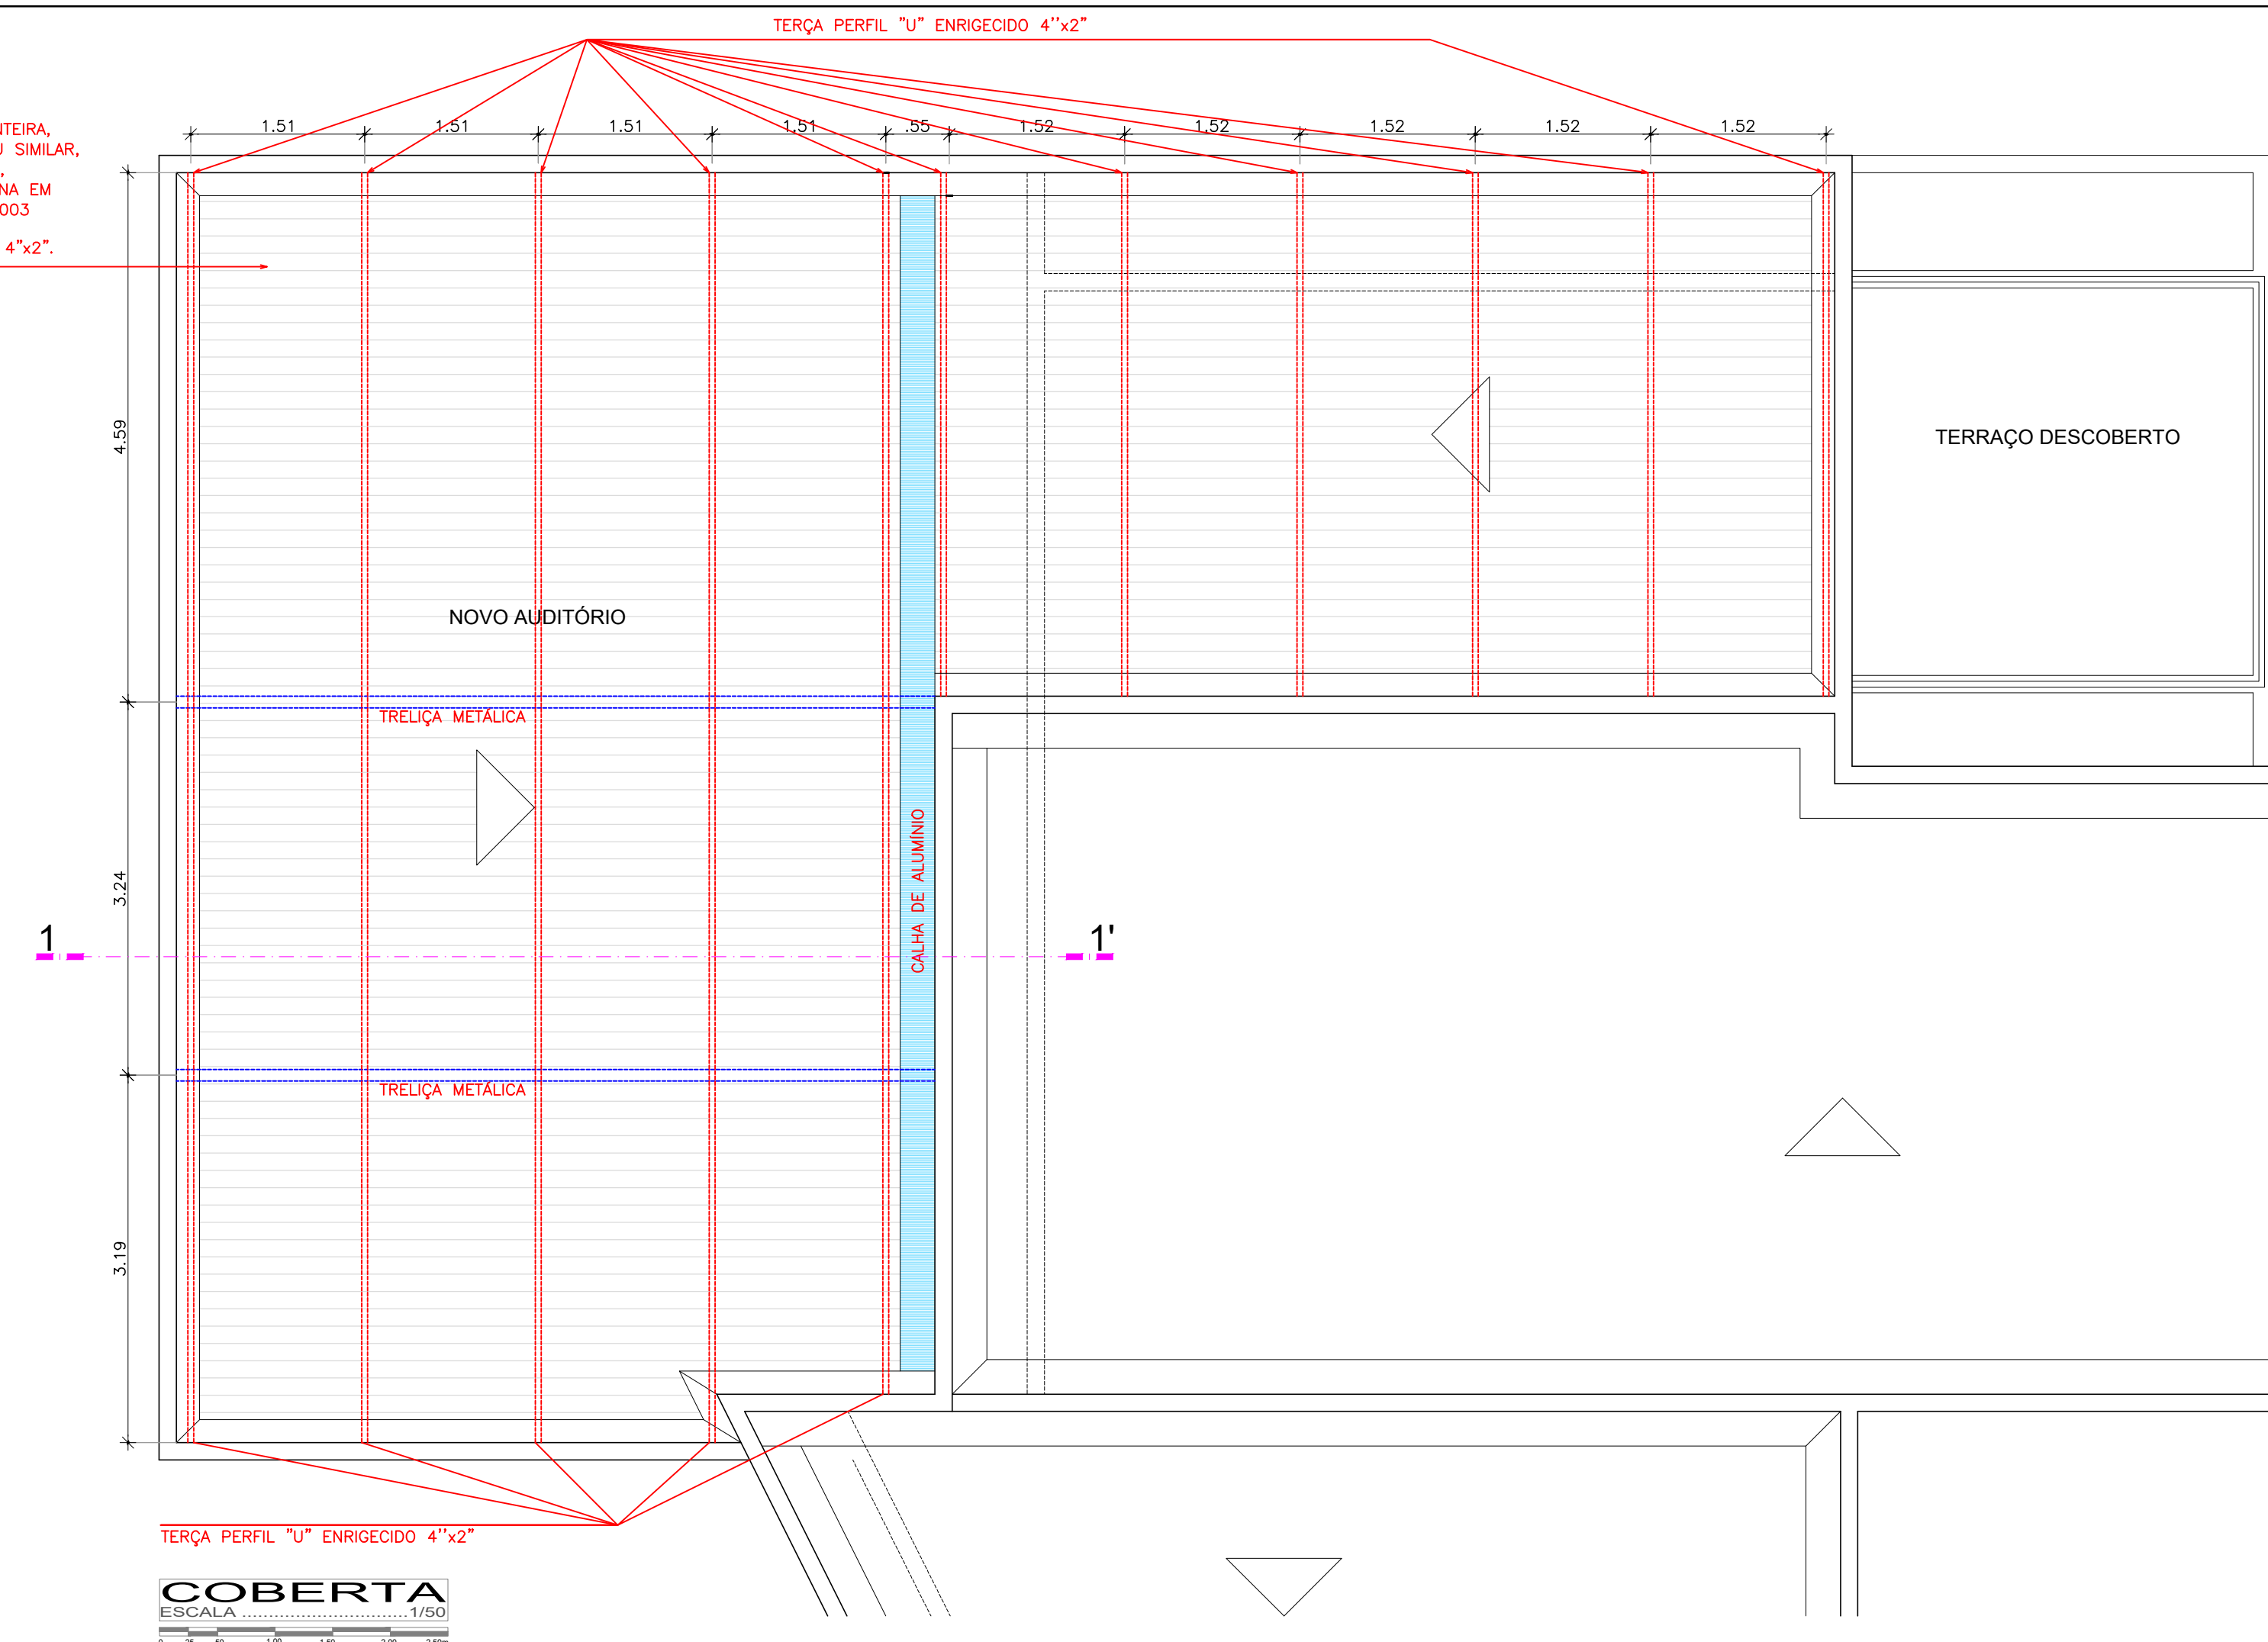

criação de novas janelas esquadrias de 1,50x1,50m em alumínio anodizado natural com vidro incolor de 6mm do acionamento do tipo "CORRER" idênticas às existentes no local

- LEGENDA**
- SPOT DE EMBUTIR REDONDO PRISMALUX EB-1010 BF+BF EXTERNO BRANCO FOSCO E INTERNO BRANCO FOSCO CONJUNTO ÓPTICO AJUSTÁVEL E RECUADO PARA LÂMPADA PAR 20
 - LÂMPADA DE LED6W PAR20 BASE E27 BIVOLT FACHO 30° E FLUXO LUMINOSO DE 380lm TEMPERATURA DE COR 3.000K
 - LUMINÁRIA QUADRADA DE EMBUTIR EM ALUMÍNIO NA COR BRANCA, REFLETOR INTERNO METALIZADO DE ALTO BRILHO, FECHAMENTO EM VIDRO TEMPERADO 4mm COM JATO CENTRAL, COM SISTEMA DE GUIQUE PARA FIXAÇÃO, VIDRO SOMENTE NA ABERTURA, SOQUETE E27, COM DUAS LÂMPADA LED BULBO DE 8W, 6000K.
 - ARANDELA DE SOBREPOR TIPO TARTARUGA, EM ALUMÍNIO OU PVC, BRANCA, DIMENSÕES APROXIMADAS 20x10x10cm, COM LÂMPADA LED BULBO 8W, BIVOLT, 3000K, SOQUETE E27 E ABERTURA DE FACHO DE 200° LUMINÂNCIA MÍNIMA DE 700 LUMENS.

