

RESPONSABILIDADE
DIMO - DIVISÃO DE ADMINISTRAÇÃO DOS IMÓVEIS
Grupo de Trabalho de Acompanhamento das Obras de Ampliação da Infraestrutura Imobiliária do TCE

PROJETO
ARQUITETURA
PROJETO DE ARQUITETURA/REFORMA DAS INSPETORIAS REGIONAIS
INSPETORIA REGIONAL DE PALMARES

IRPA

DESENHO
CORTES AA', BB' e CC' ESCALA 1/50

ABRIL 2015
P.05/08

REVISADO
11/04/2016

ARQUITETOS
EMANUEL ALVES DE ALMEIDA - CAU Nº 46027-3 emanuel@tce.pe.gov.br
MARIA HELENA PEREIRA ANDRADE - CAU Nº A80175-5 mariahelena@tce.pe.gov.br

ESTAGIÁRIOS
Danilo Lima Onorio Pessoa
Cirleide Santos Tavares

REVISÕES / OBSERVAÇÕES
NOTA 01 - em 14/04/2015
Conferir cotas na obra, qualquer dimensão diferente deve ser informada aos responsáveis.
Todos os materiais especificados deverão ter amostra para apreciação antes de sua aplicação.
Imprevistos que impliquem em alteração.


LEGENDA

- A CONSTRUIR
- A DEMOLIR
- A PRESERVAR

NOVA COBERTA PARA ESTACIONAMENTO
COBERTA EM ESTRUTURA METÁLICA COM TELHA INTEIRA,
SEM EMENDA, TERMOACÚSTICA 14-5% ISOESTE OU SIMILAR,
ESPESURA DE 20mm, NÚCLEO DE POLIURETANO,
FACES EXTERNA EM AÇO PRÉ-PINTADO E INTERNA EM
FILME DE ALUMÍNIO NA COR BRANCA REF. RAL 9003
FIXAR A TELHA COM PARAFUSO AUTOBROCANTE
PILARES: TUBO QUADRADO 100x100mm
VIGAS: PERFIL "U" ENRIGECIDO 6"x2"
ÁREA DE COBERTA = 125,00m²

PERFIL "U" ENRIGECIDO 150x50mm

TUBO QUADRADO 100x100mm

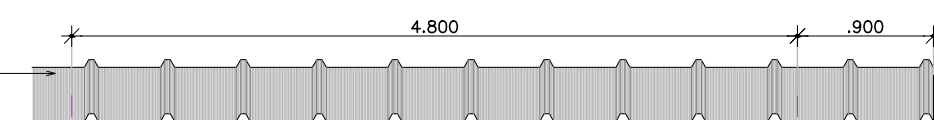

ESTACIONAMENTO

CORTE AA'
ESCALA 1/50

GRADIL METÁLICO EXISTENTE
A SER MANTIDO E RECUPERADO

BR 101

CALÇADA

RECEPÇÃO

CORTE DD'
ESCALA 1/50

INSPETORIA

ESTACIONAMENTO

CORTE CC'
ESCALA 1/50

INSPETORIA

ESTACIONAMENTO

CORTE BB'
ESCALA 1/50

ESTACIONAMENTO EXISTENTE NO LOCAL
A SER MANTIDO
VIGAS E PILARES DE CONCRETO
COM TELHA DE FIBROCIMENTO
TIPO KALHETA 8mm

ESTACIONAMENTO EXISTENTE A SER REFORMADO
COM SUPRESSÃO DE DUAS VAGAS
PARA CONSTRUÇÃO DA RAMPA

RAMPA A SER EXECUTADA
PARA LIGAÇÃO DOS DOIS ESTACIONAMENTOS
PAVIMENTAÇÃO EM PARALELEPÍPEDOS

NÍVEL PISO INTERNO
ÁREA TÉCNICA - ENGENHARIA E CONTAS

SARJETA OU LINHA D'ÁGUA
COLETA DE ÁGUAS PLUVIAIS

ESTACIONAMENTO