

RESPONSABILIDADE
DIMO - DIVISÃO DE ADMINISTRAÇÃO DOS IMÓVEIS
Grupo de Trabalho de Acompanhamento das Obras de Ampliação da Infraestrutura Imobiliária do TCE

PROJETO
ARQUITETURA
PROJETO DE ARQUITETURA/REFORMA DAS INSPETORIAS REGIONAIS
INSPETORIA REGIONAL DE PALMARES


IRPA

DESENHO
DETALHAMENTO WC
ESCALA 1/25
ABRIL 2015
P.07/08
REVISADO
11/04/2016


ARQUITETOS
EMANUEL ALVES DE ALMEIDA - CAU Nº 46027-3 emanuel@tce.pe.gov.br
MARIA HELENA PEREIRA ANDRADE - CAU Nº A80175-5 mariahelena@tce.pe.gov.br
ESTAGIÁRIOS
Danilo Lima Onorio Pessoa
Cirleide Santos Tavares

REVISÕES / OBSERVAÇÕES
NOTA 01 - em 14/04/2015
Conferir cotas na obra, qualquer dimensão diferente deve ser informada aos responsáveis.
Todos os materiais especificados deverão ter amostra para apreciação antes de sua aplicação.
Imprevistos que impliquem em alteração.


LEGENDA
A CONSTRUIR
A DEMOLIR
A PRESERVAR

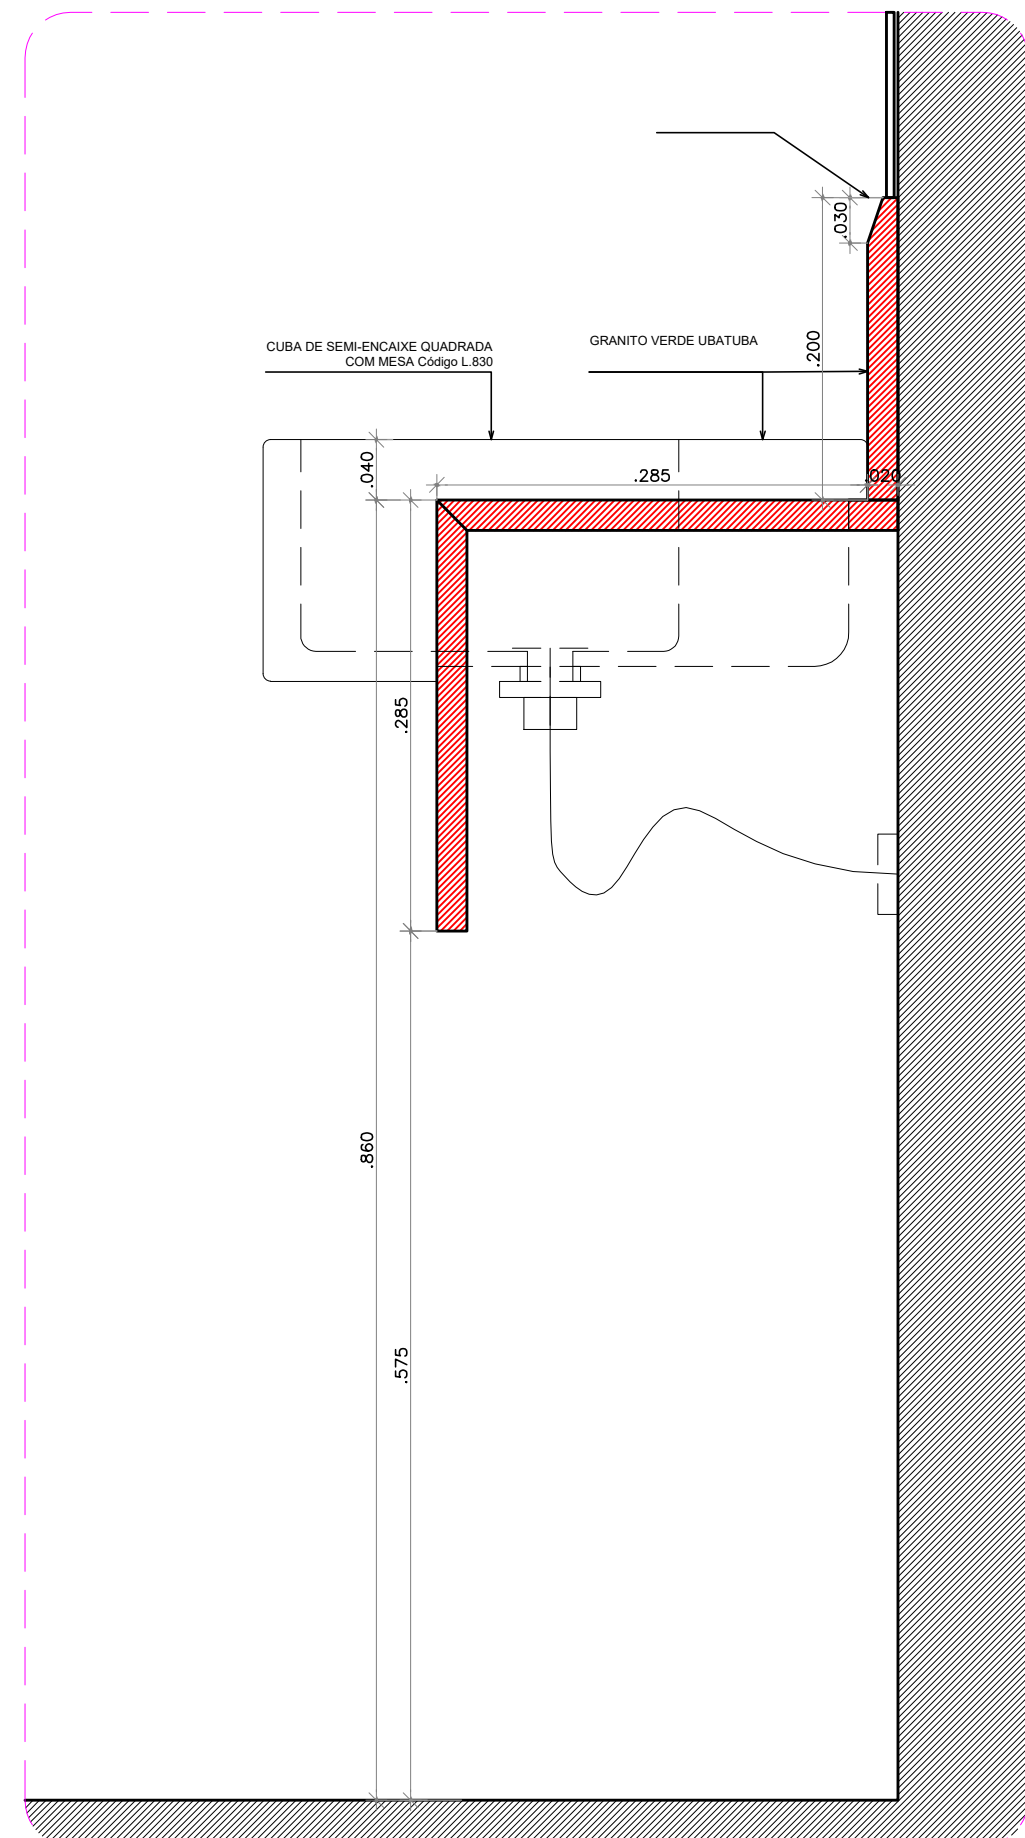


CORTE AA' AMPLIADO
ESCALA 1/25

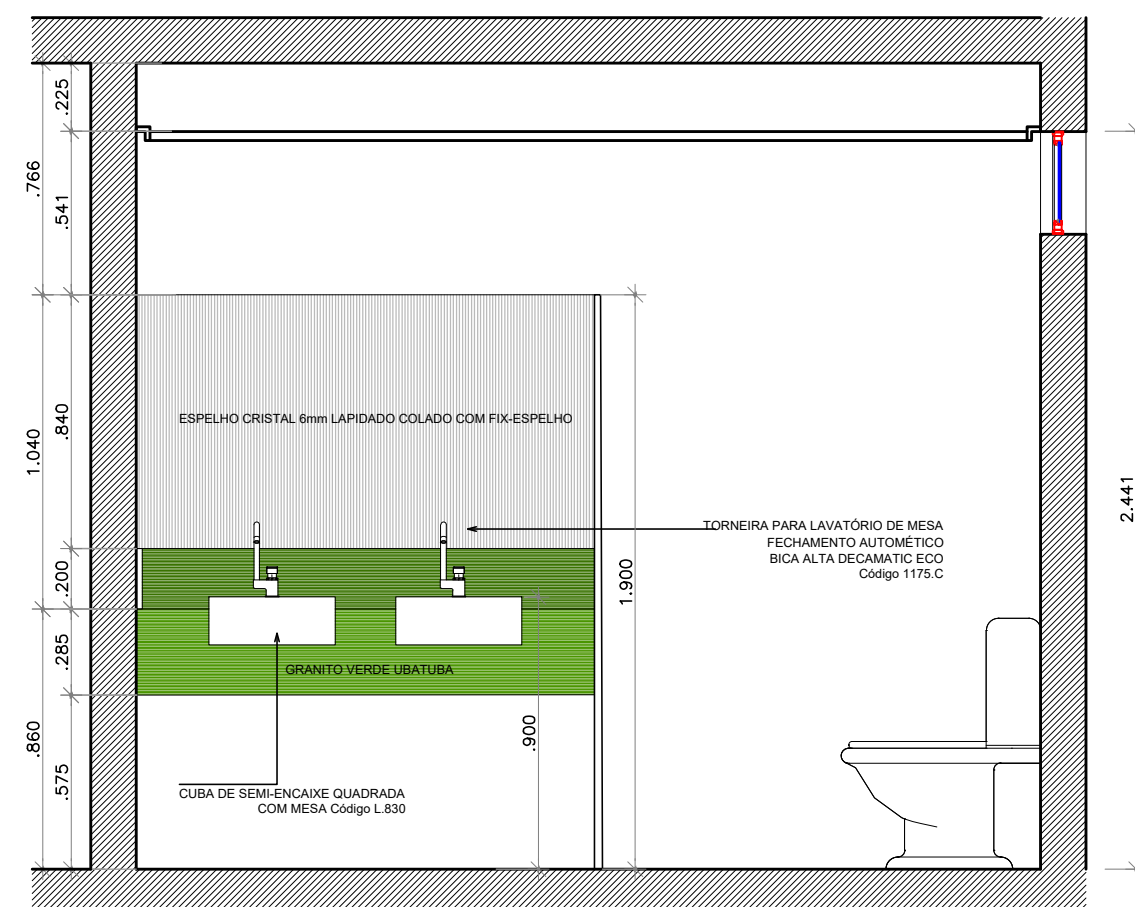


CORTE BB'
ESCALA 1/25

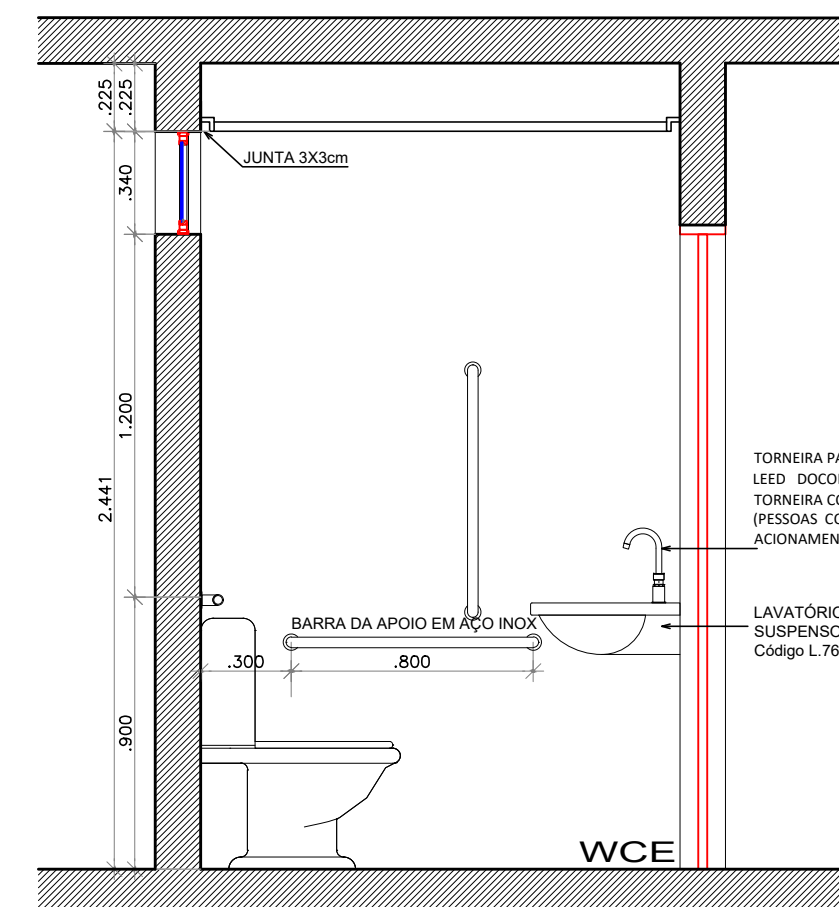

CORTE CC'
ESCALA 1/25

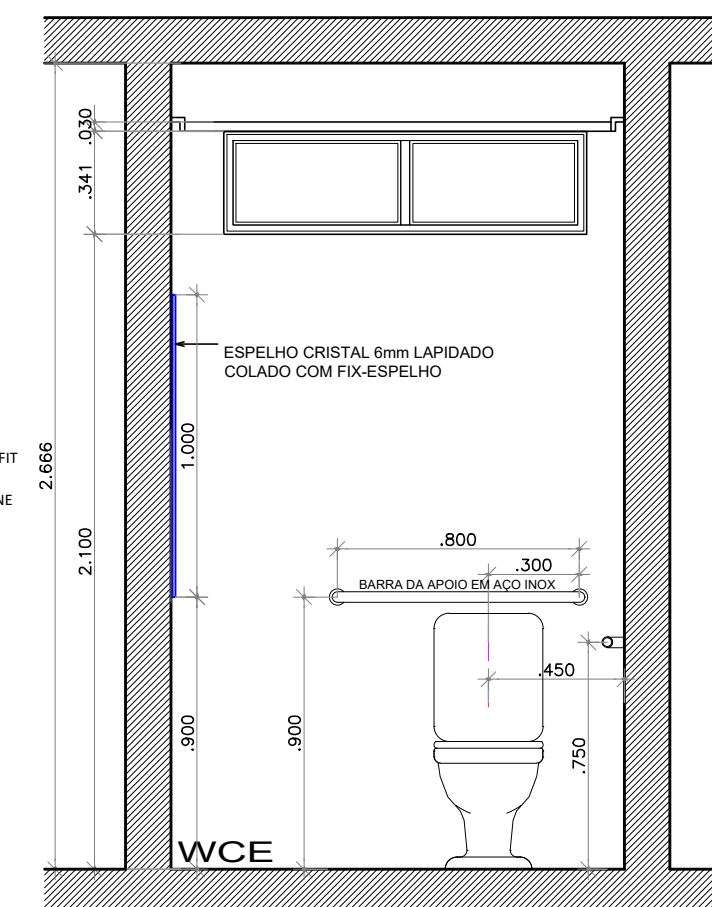

CORTE DD'
ESCALA 1/25

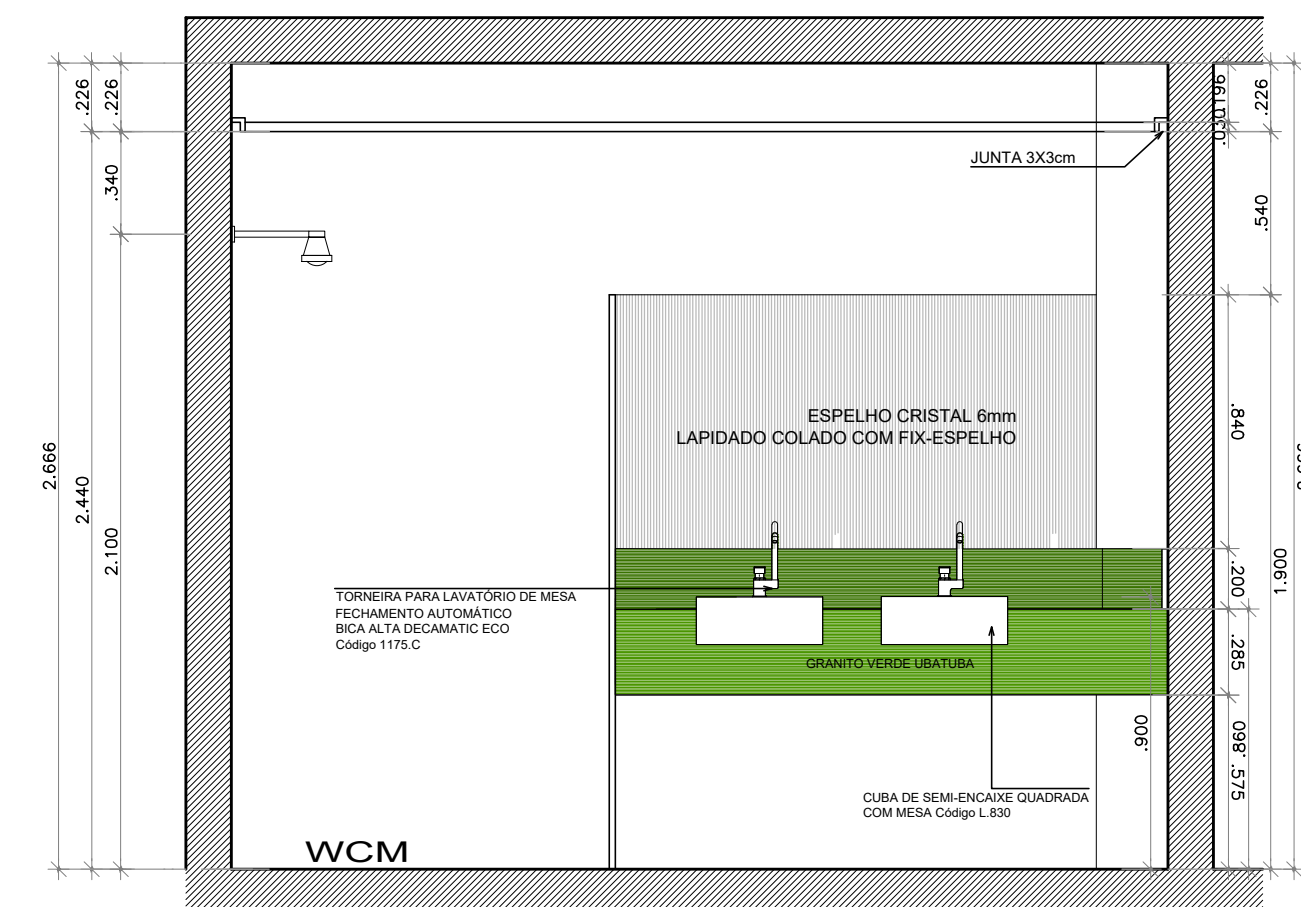

CORTE EE'
ESCALA 1/25



1 CUBA DE SEMIFACETE QUADRADA COM MESA Código L.830



2 TORNEIRA PARA LAVATÓRIO DE MESA FECHAMENTO AUTOMÁTICO BICA ALTA DECMATIC ECO Código 1175.C



3 LAVATÓRIO DE CANTO SUSPENSO COM MESA Código L.76



4 VÁLVULA PARA MICTÓRIO HORIZONTAL DE FECHAMENTO AUTOMÁTICO DECMATIC ECO Código 2572.C




5 TODAS AS CURVAS TERMO. VÁLVULA DE ESCOAMENTO PARA LAVATÓRIO/CUBA/BOE COM TAMPA PLÁSTICA Código 1802.C.PLA



6 SÔMENTE PARA O WC ESPECIAL SIFÃO PARA LAVATÓRIO 1.152 Código 1800.C.150.112



7 TORNEIRA PARA LAVATÓRIO DE MESA PRESSMATIC BENEFIT LEED DOÇOL. CÓD. 0092706 OU SIMILAR. TORNEIRA COM FECHAMENTO AUTOMÁTICO PARA WC PNE (PESSOAS COM NECESSIDADES ESPECIAIS) COM ACONCOMENTAMENTO ATRAVÉS DA ALAVANCA

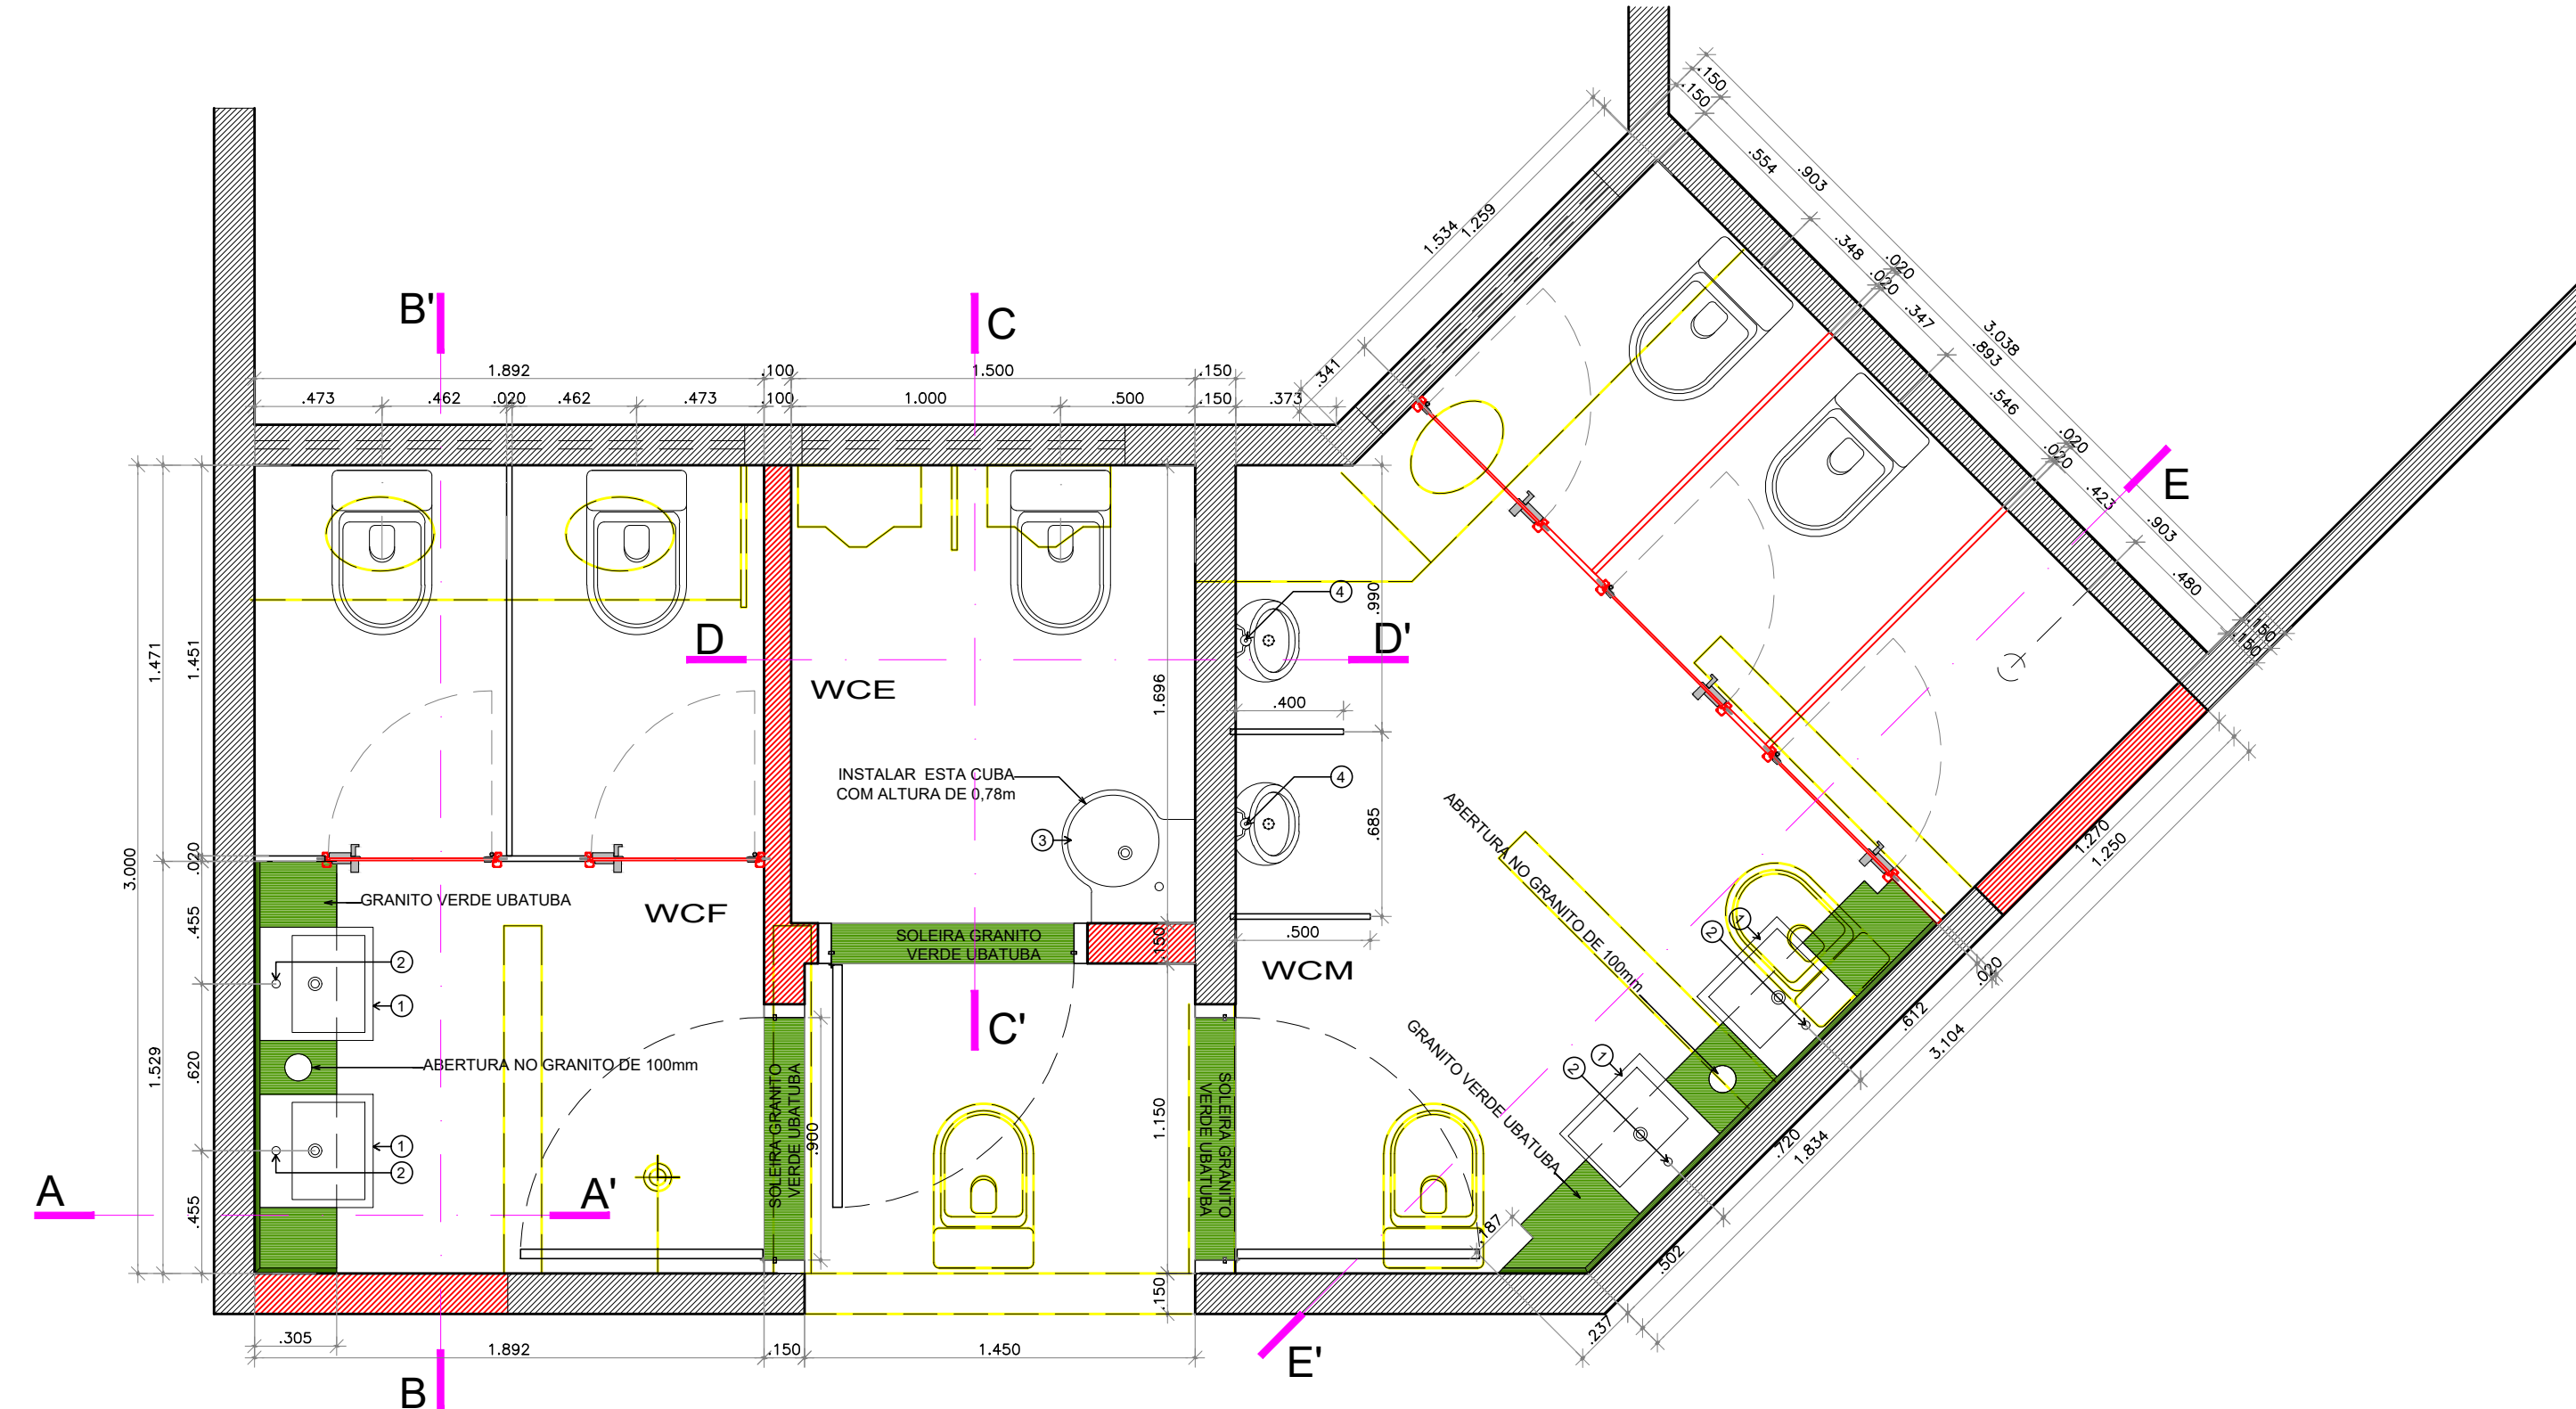

CORTE AA' AMPLIADO
ESCALA 1/25

CORTE BB'
ESCALA 1/25

CORTE CC'
ESCALA 1/25

CORTE DD'
ESCALA 1/25

CORTE EE'
ESCALA 1/25