

RESPONSABILIDADE
DIMO - DIVISÃO DE ADMINISTRAÇÃO DOS IMÓVEIS
Grupo de Trabalho de Acompanhamento das Obras de Ampliação da Infraestrutura Imobiliária do TCE




PROJETO
ARQUITETURA
PROJETO DE ARQUITETURA/REFORMA DAS INSPETORIAS REGIONAIS
INSPETORIA REGIONAL DE PALMARES

IRPA

DESENHO
DETALHAMENTO RECEPÇÃO
ESCALA 1/25
ABRIL 2015
P.08/08
REVISADO
11/04/2016

ARQUITETOS
EMANUEL ALVES DE ALMEIDA - CAU Nº 46027-3 emanuel@tce.pe.gov.br
MARIA HELENA PEREIRA ANDRADE - CAU Nº A80175-5 mariahelena@tce.pe.gov.br
ESTAGIÁRIOS
Danilo Lima Onorio Pessoa
Cirleide Santos Tavares

REVISÕES / OBSERVAÇÕES
NOTA 01 - em 14/04/2015
Conferir cotas na obra, qualquer dimensão diferente deve ser informada aos responsáveis.
Todos os materiais especificados deverão ter amostra para apreciação antes de sua aplicação.
Imprevistos que impliquem em alteração.

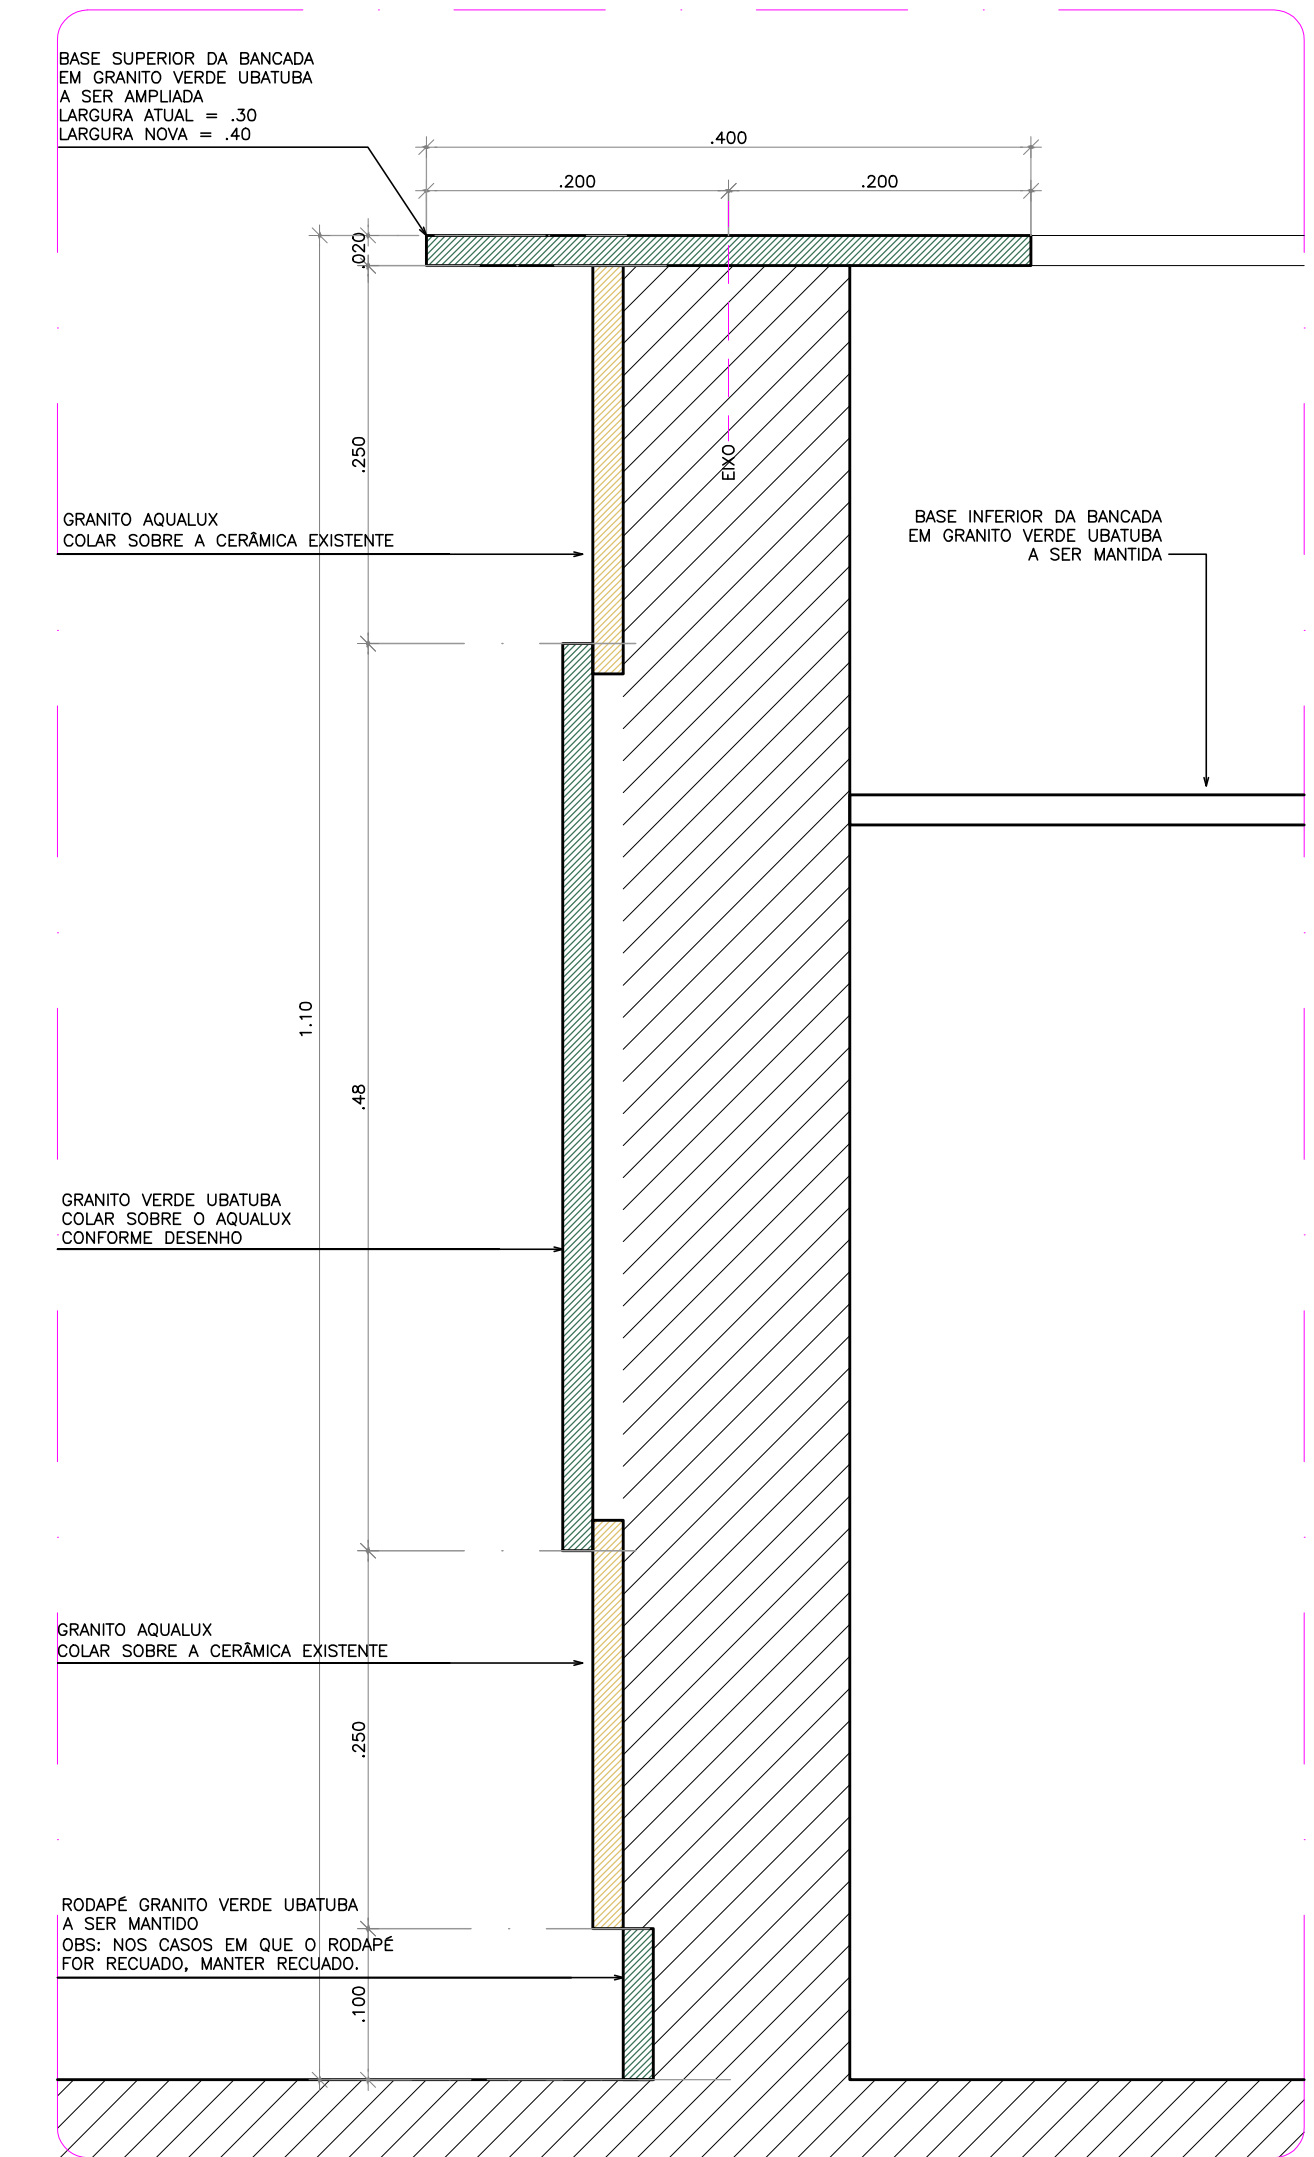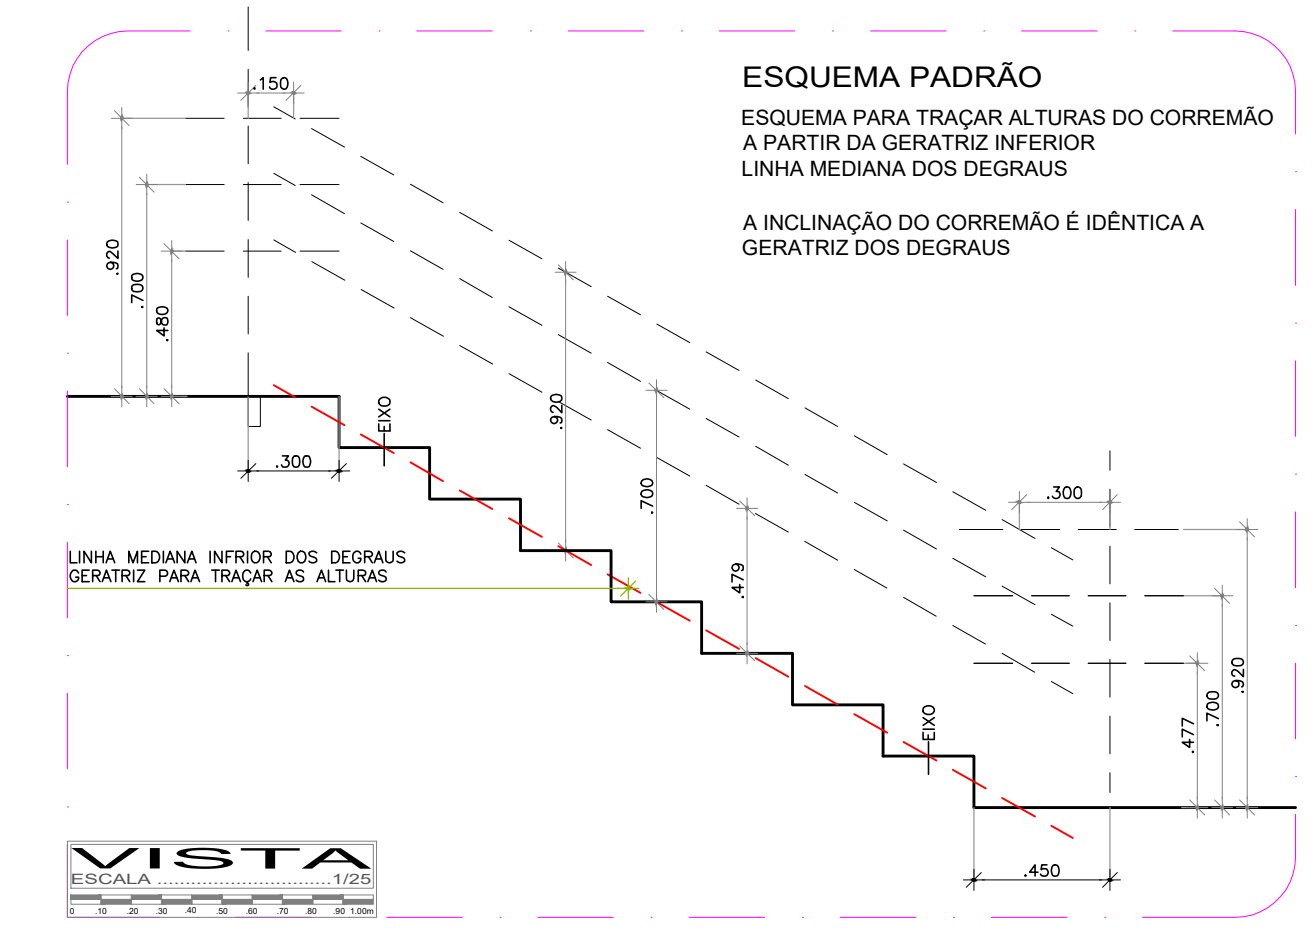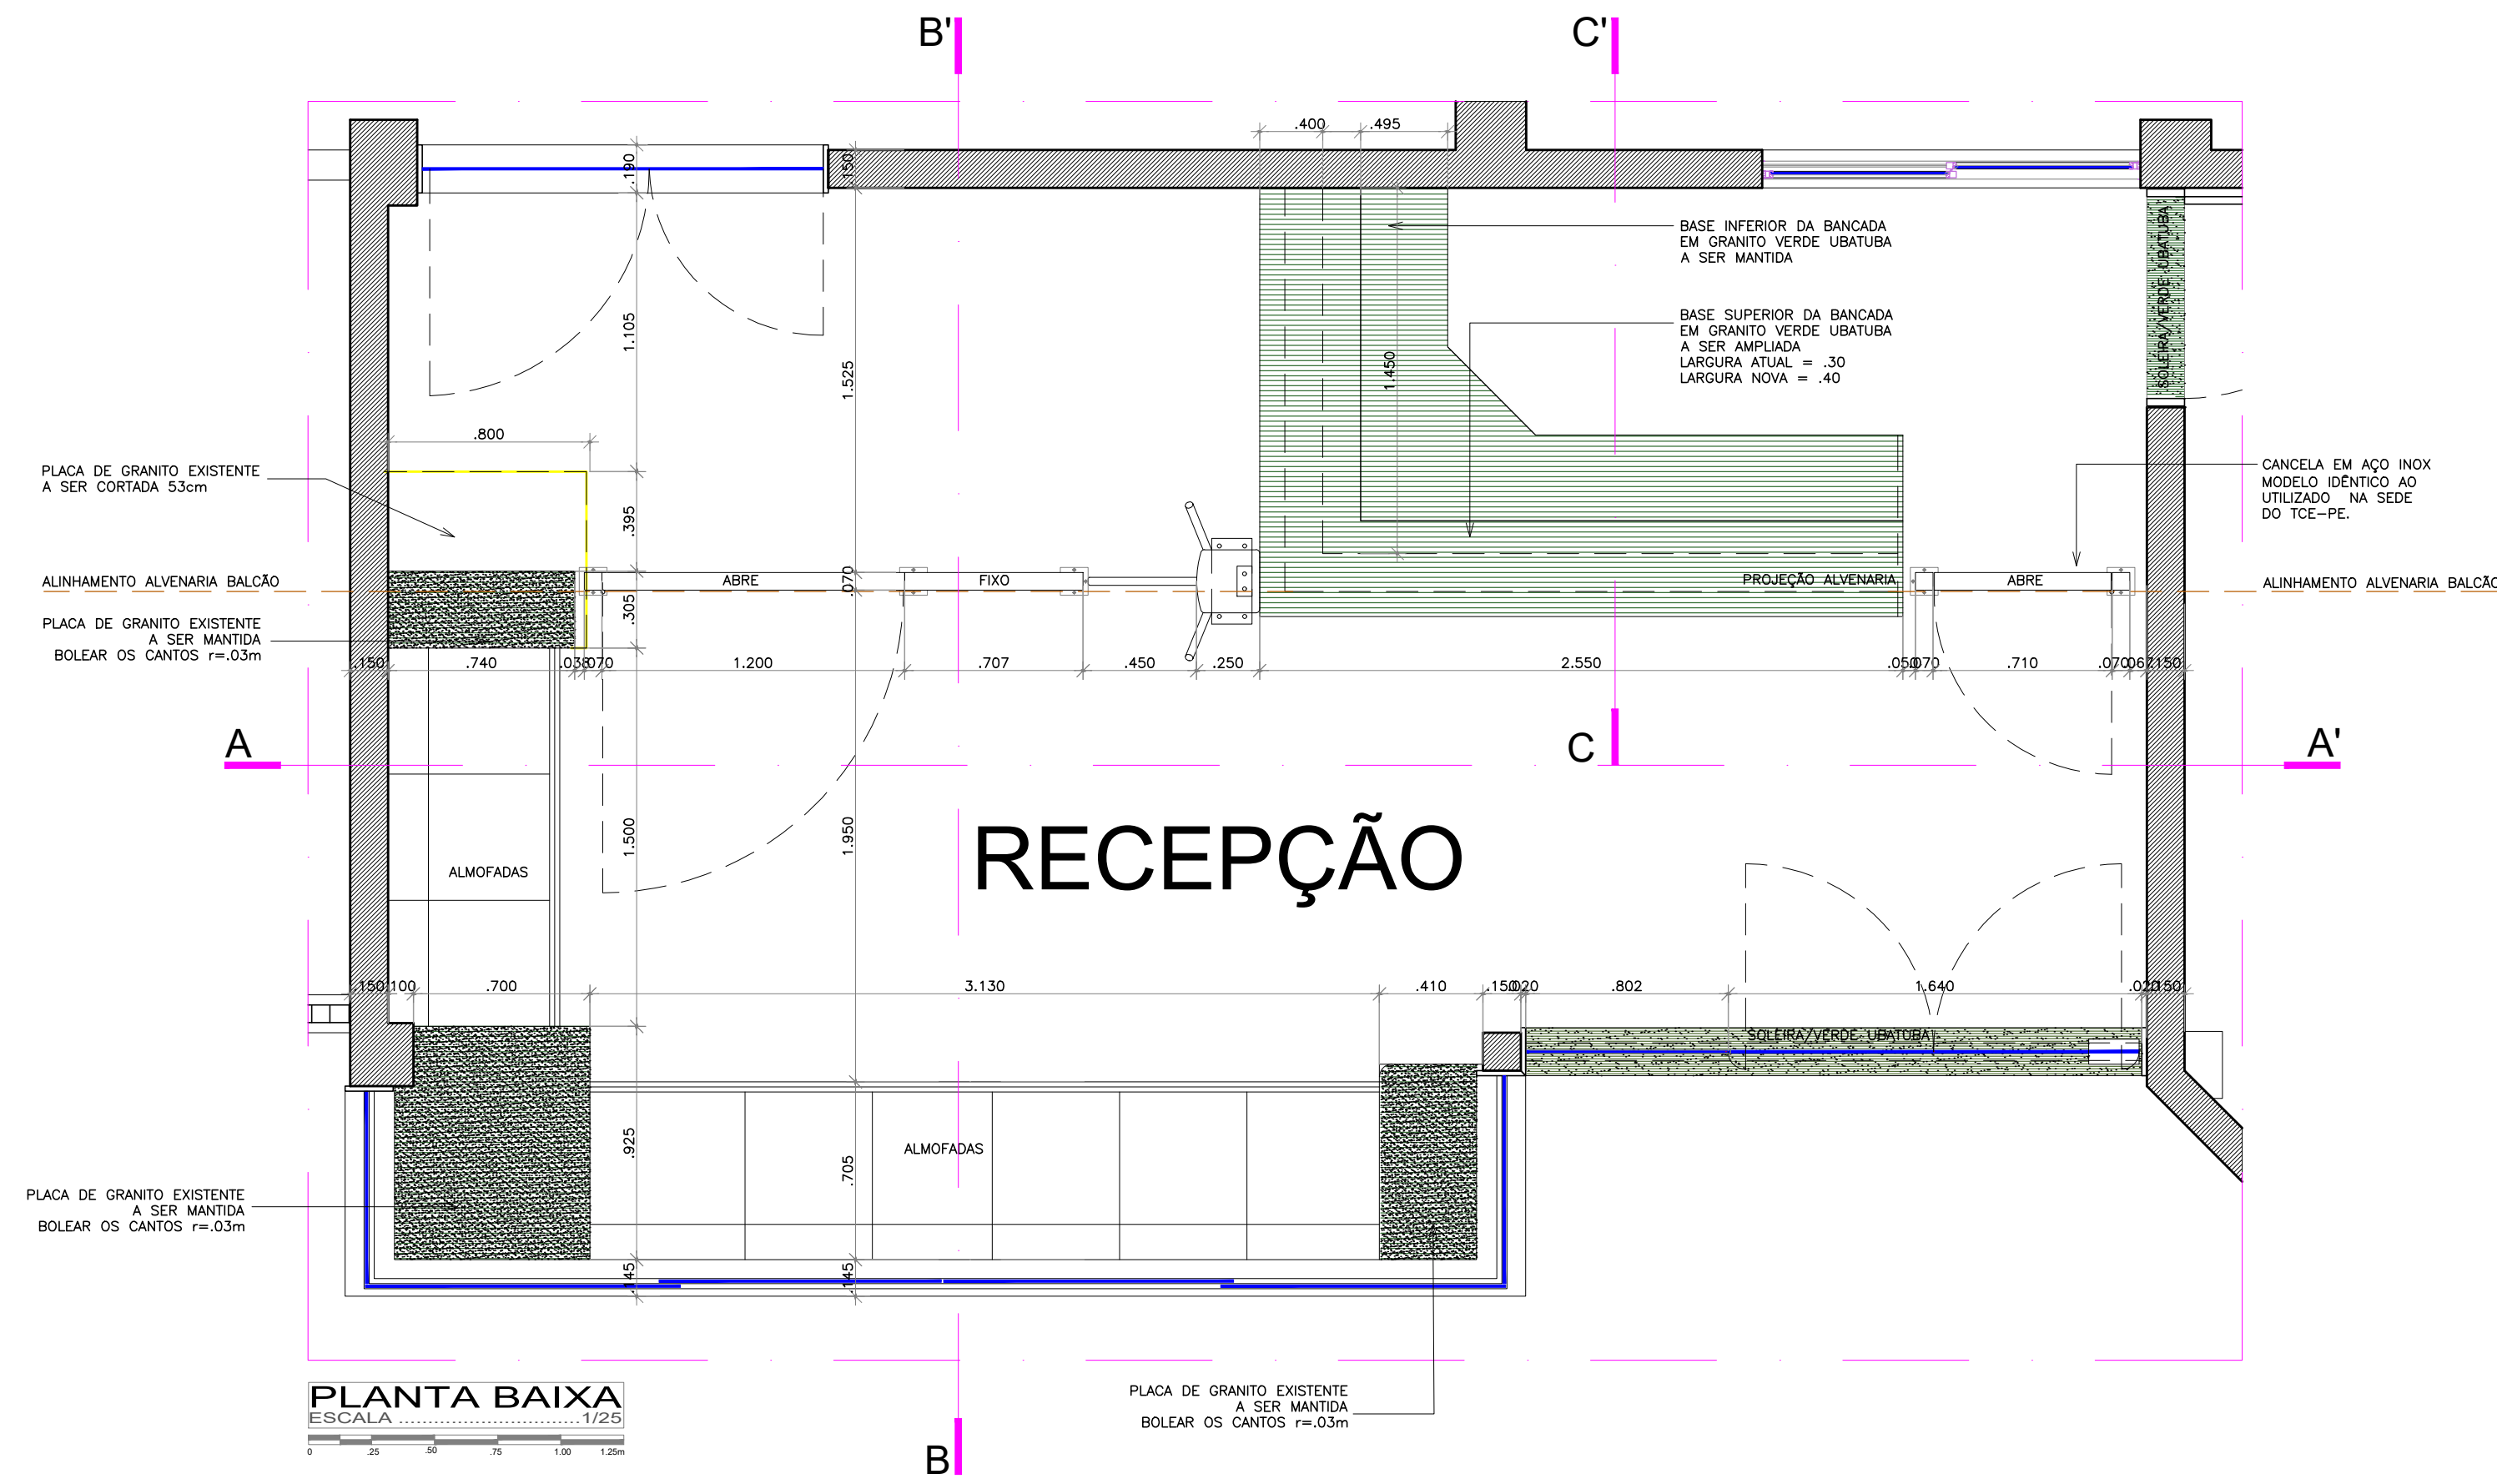

CORTE/DETALHE PADRÃO

CORREMAO EM TUBO REDONDO AÇO CARBONO
Ø1 1/2" E 1 1/4" #1,5mm COM PINTURA EM ESMALTE SINTÉTICO NA COR BRANCA
CHUMBADO NO PISO COM ARGAMASSA DE CHUMBAMENTO TIPO GROUT

