Tribunal de Contas
ESTADO DE PERNAMBUCO

RESPONSABILIDADE
DIMO - DIVISÃO DE ADMINISTRAÇÃO DOS IMÓVEIS
Grupo de Trabalho de Acompanhamento das Obras de Ampliação da Infraestrutura Imobiliária do TCE

PROJETO
ARQUITETURA
NOVO ESTACIONAMENTO DA INSPETRORIA REGIONAL DE GARANHUNS_IRGA

PROPRIETÁRIO
TRIBUNAL DE CONTAS DO ESTADO DE PERNAMBUCO

LOCAL
RUA AMAURY DE MEDEIROS, Nº 195 - HELIOPÓLES - GARANHUNS - PE

DESENHO
CORTES AA', DD' e EE' — ESCALA 1/50
DETALHE GRELHA/GALERIA — ESCALA 1/5

JUNHO 2017
P.04/06
REVISADO
03/07/2017

ÁREAS

TERRENO ATUAL	1.040,00m²	CONSTRUÇÃO ATUAL	427,80m²
TERRENO NOVO	1.370,00m²	CONSTRUÇÃO NOVA	563,93m²
TERRENO TOTAL	2.410,00m²	CONSTRUÇÃO TOTAL	991,73m²

ASSINATURA / RESPONSÁVEIS

TRIBUNAL DE CONTAS DO ESTADO DE PERNAMBUCO
PROPRIETÁRIO

EMANUEL ALVES DE ALMEIDA
CAU Nº 46027-3 emanuel@tce.pe.gov.br

LEGENDA
- A CONSTRUIR
- A DEMOLIR
- A PRESERVAR

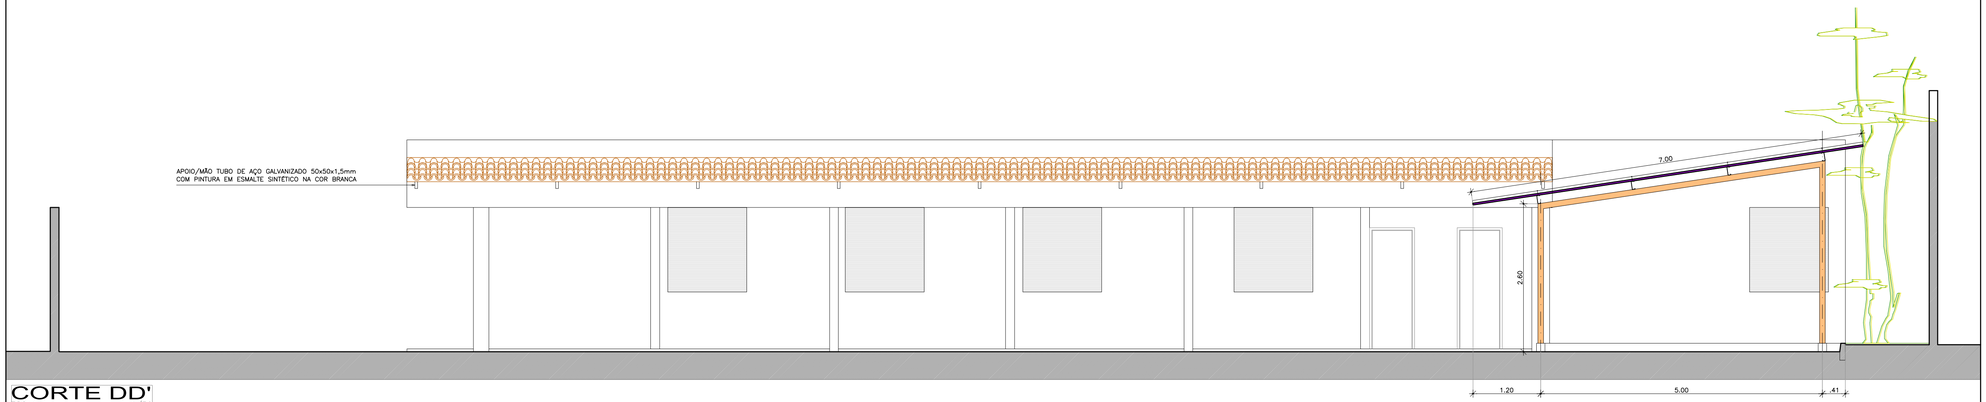

CORTE DD'
ESCALA 1/50

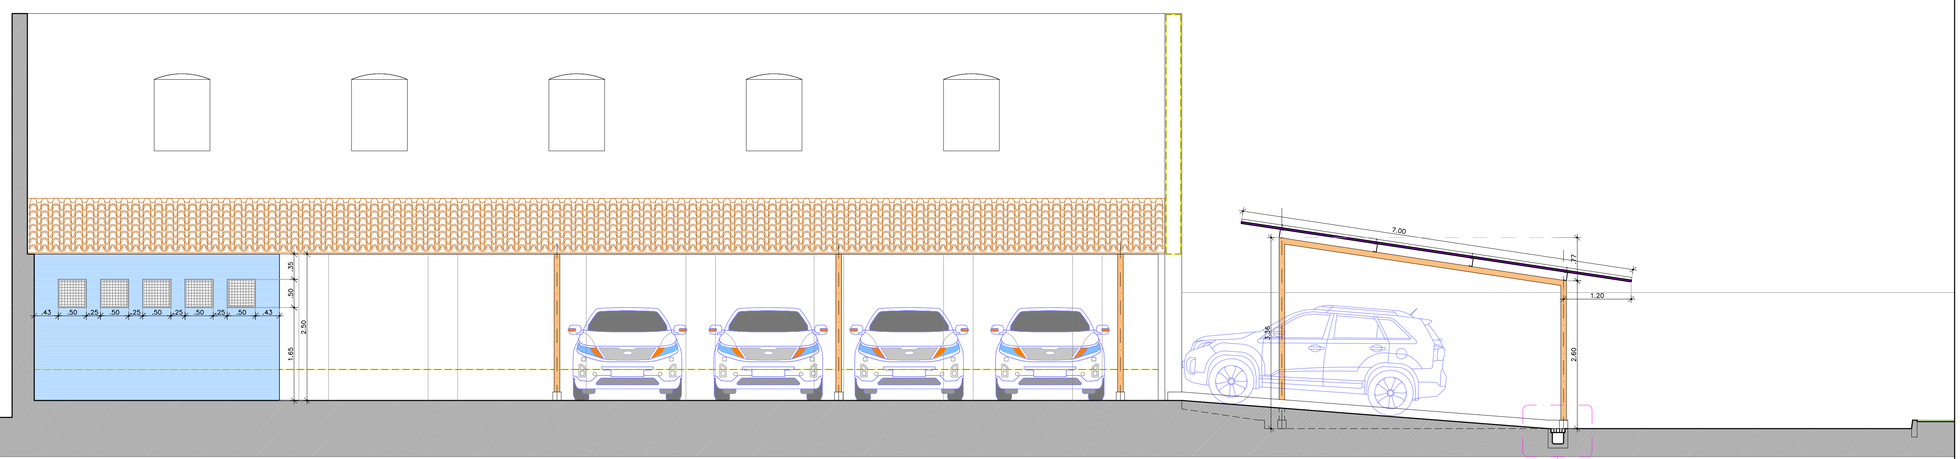

CORTE EE'
ESCALA 1/50

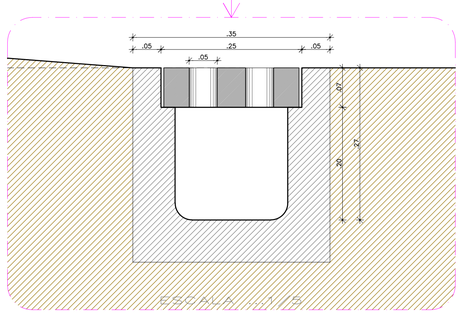

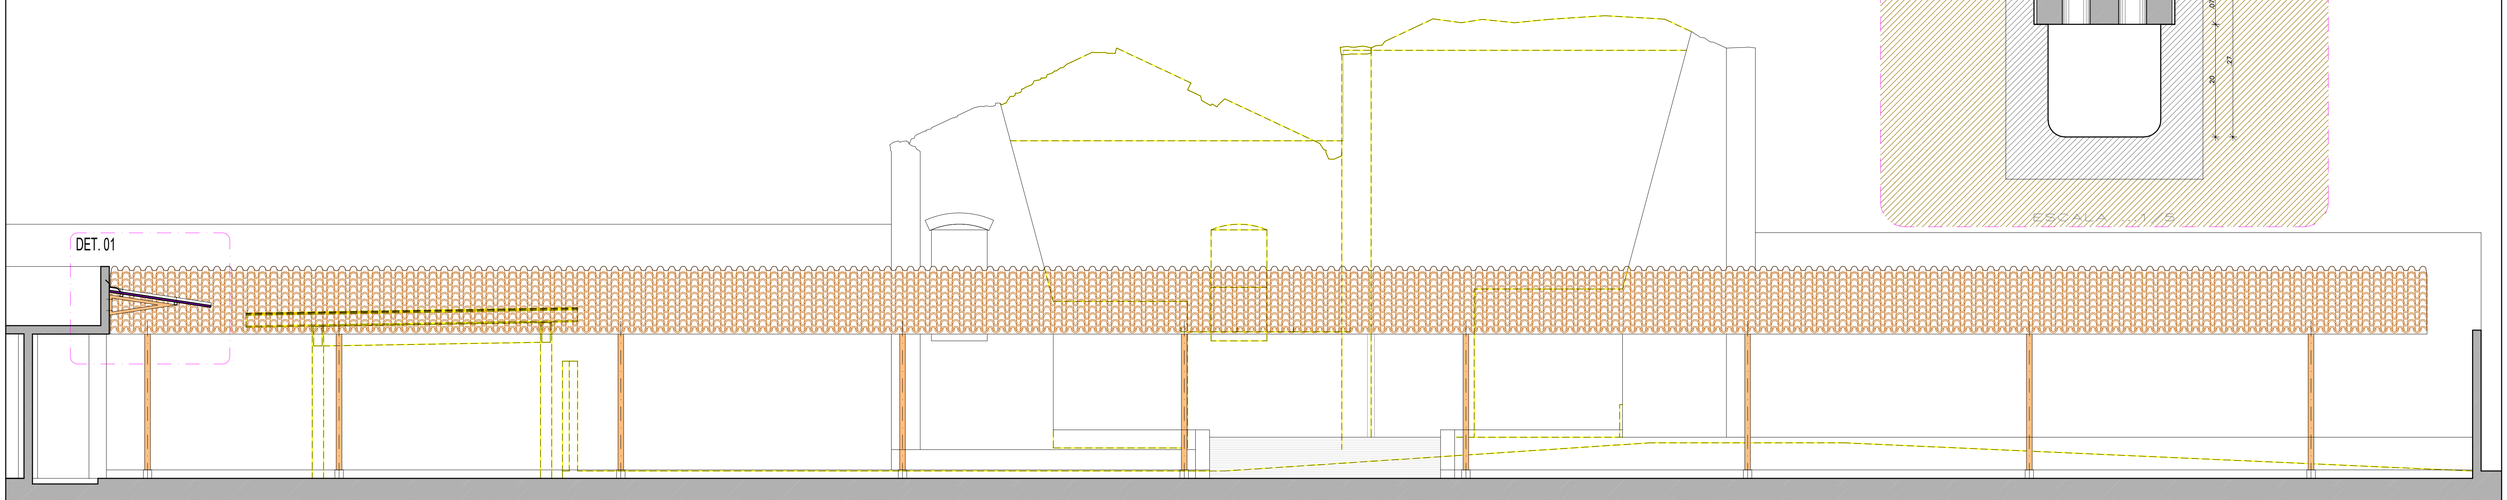

CORTE AA'
ESCALA 1/50