

RESPONSABILIDADE
DIMO - DIVISÃO DE ADMINISTRAÇÃO DOS IMÓVEIS
Grupo de Trabalho de Acompanhamento das Obras de Ampliação da Infraestrutura Imobiliária do TCE

PROJETO
ARQUITETURA
NOVO ESTACIONAMENTO DA INSPETORIA REGIONAL DE GARANHUNS_IRGA



PROPRIETÁRIO
TRIBUNAL DE CONTAS DO ESTADO DE PERNAMBUCO

LOCAL
RUA AMAURY DE MEDEIROS, Nº 195 - HELIÓPOLIS - GARANHUNS - PE

DESENHO
PLANTA DE COBERTA, PAGINAÇÃO E ACESSÓRIOS ESCALA 1/250 JUNHO 2017
P.06/06
REVISADO 03/07/2017

ÁREAS
TERRENO ATUAL 1.040,00m² CONSTRUÇÃO ATUAL 427,80m²
TERRENO NOVO 1.370,00m² CONSTRUÇÃO NOVA 563,93m²
TERRENO TOTAL 2.410,00m² CONSTRUÇÃO TOTAL 991,73m²

ASSINATURA/RESPONSÁVEIS
TRIBUNAL DE CONTAS DO ESTADO DE PERNAMBUCO PROPRIETÁRIO
EMANUEL ALVES DE ALMEIDA
CAU Nº 46027-3 emanuel@tce.pe.gov.br

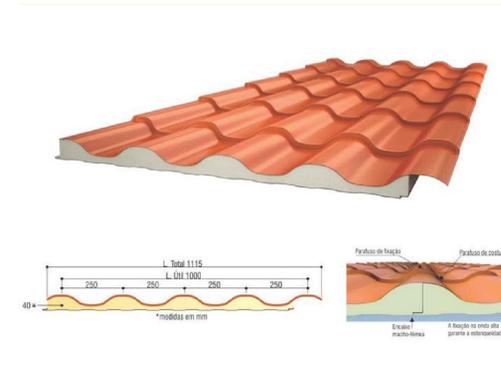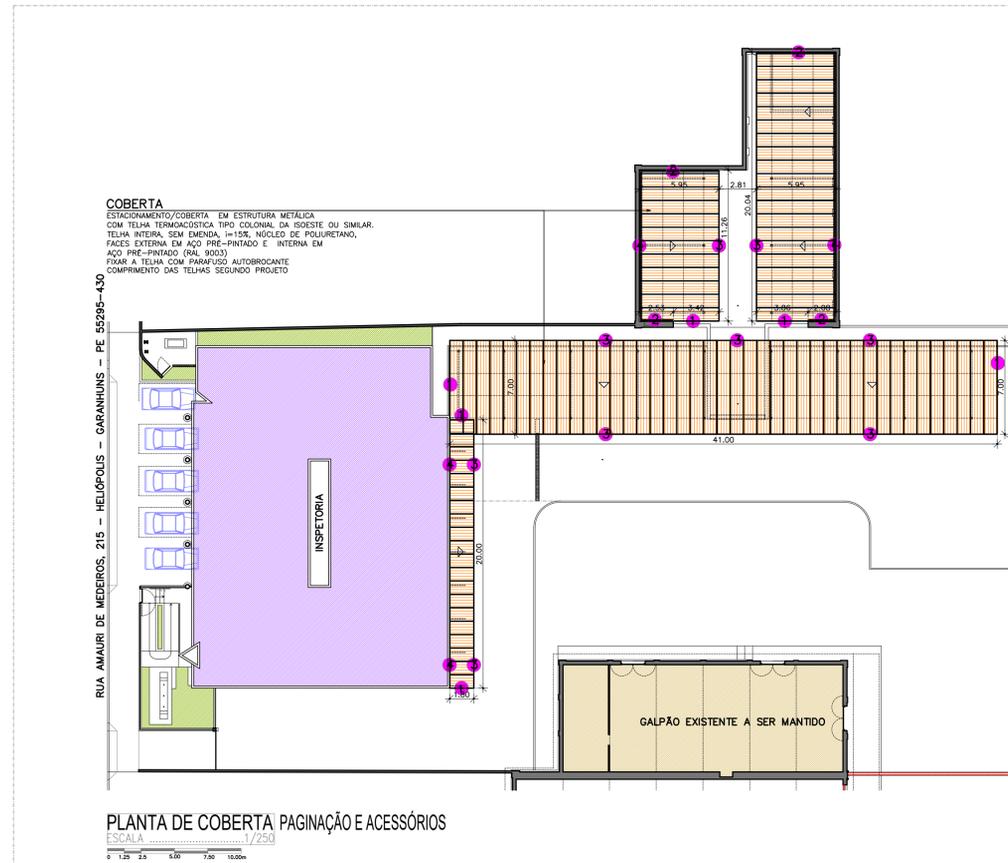

ACESSÓRIO DE ACABAMENTO DA COBERTA

OS ACESSÓRIOS DE ACABAMENTO OU ARREMATES DEVEM SER DO MESMO FABRICANTE DAS TELHAS, ASSIM COMO DEVEM SEGUIR TODAS AS ESPECIFICAÇÕES E RECOMENDAÇÕES DO FORNECEDOR.

OBS.1: TODAS AS MEDIDAS FORNECIDAS NAS IMAGENS SÃO PARA A UTILIZAÇÃO EXCLUSIVA DAS TELHAS ISODESTE. EM CASO DE OUTRO FORNECEDOR, CONSIDERAR OS ACESSÓRIOS CORRESPONDENTES.

OBS.2: PARA OS ACESSÓRIOS INDICADOS FORAM CONSIDERADAS PEÇAS SEM RECORTES EM AMBOS OS SENTIDOS. SEGUIR A PAGINAÇÃO DESENHADA. EM CASO DE NECESSIDADE DE CORTE LONGITUDINAL, CONTACTAR O ARQUITETO RESPONSÁVEL PARA A SOLUÇÃO.

OBS.3: COTAR O LOCAL.

QUANTITATIVO TELHAS
20 TELHAS DE 1,80m
32 TELHAS DE 5,95m
41 TELHAS DE 7,05m

QUANTITATIVO ACESSÓRIOS (METRO LINEAR)

- 1 24,90m ACABAMENTO LATERAL
- 2 16,50m RUFOS ACABAMENTO LATERAL INFERIOR (INCLINADO)
- 3 133,30m ACABAMENTO FRONTAL (E POSTERIOR) C/ PINGADEIRA
- 4 51,30m RUFOS SUPERIOR DENTADO (PLANO)

FIXADORES ISOTELHA® COLONIAL			
Fixação Parafuso Aço	Fixação Parafuso Aço Leve (LSF)	Fixação Parafuso Madeira	Fixação Gancho Aço Leve (LSF) ou Madeira
Parafuso PB12 1/4" 1.533,1/4" P04	Parafuso PB12 1/4" 1.941 P01	6,0 x 90mm	Gancho Metálico 5161 e/ou arruela EPDM e porca
Costura		Fixação Acabamentos	
Parafuso PB 1/4" 14x7/8" P01		Parafuso PB 8 18x1/2" K-LATH	

