LEGENDA MECÂNICA	
	DUTO DE INSUFLAÇÃO NOVO
	DUTO DE AR EXTERIOR NOVO
	DUTO DE INSUFLAÇÃO EXISTENTE
	DUTO DE AR EXTERIOR EXISTENTE
	TUBULAÇÃO DE ALIMENTAÇÃO DE ÁGUA GELADA NOVA
	TUBULAÇÃO DE RETORNO DE ÁGUA GELADA NOVA
	TUBULAÇÃO DE ALIMENTAÇÃO DE ÁGUA GELADA EXISTENTE
	TUBULAÇÃO DE RETORNO DE ÁGUA GELADA EXISTENTE
FC	FAN COIL
FCTE	FANCOLETE
URE	UNIDADE RECUPERAÇÃO DE ENERGIA
EN	REGULADOR DE VAZÃO MODELO EN (TROX)
	PONTO DE FORÇA
	DRENAGEM SIFONADA
	PONTO D'ÁGUA ø3/4"
	REGISTRO DE BLOQUEIO
P-1	PORTA DE INSPEÇÃO 40x40cm
P.A	PRUMADA DE ÁGUA GELADA
	DIFUSOR LINEAR DE PISO (EXISTENTE)
	DIFUSOR CIRCULAR DE PISO (EXISTENTE)
PF-TIPO 1	220V/60Hz/1F+N+T/190W/1,4A
PF-TIPO 2	220V/60Hz/1F+N+T/95W/0,6A
PF-URE	220V/60Hz/1F+N+T/680W/3,6A

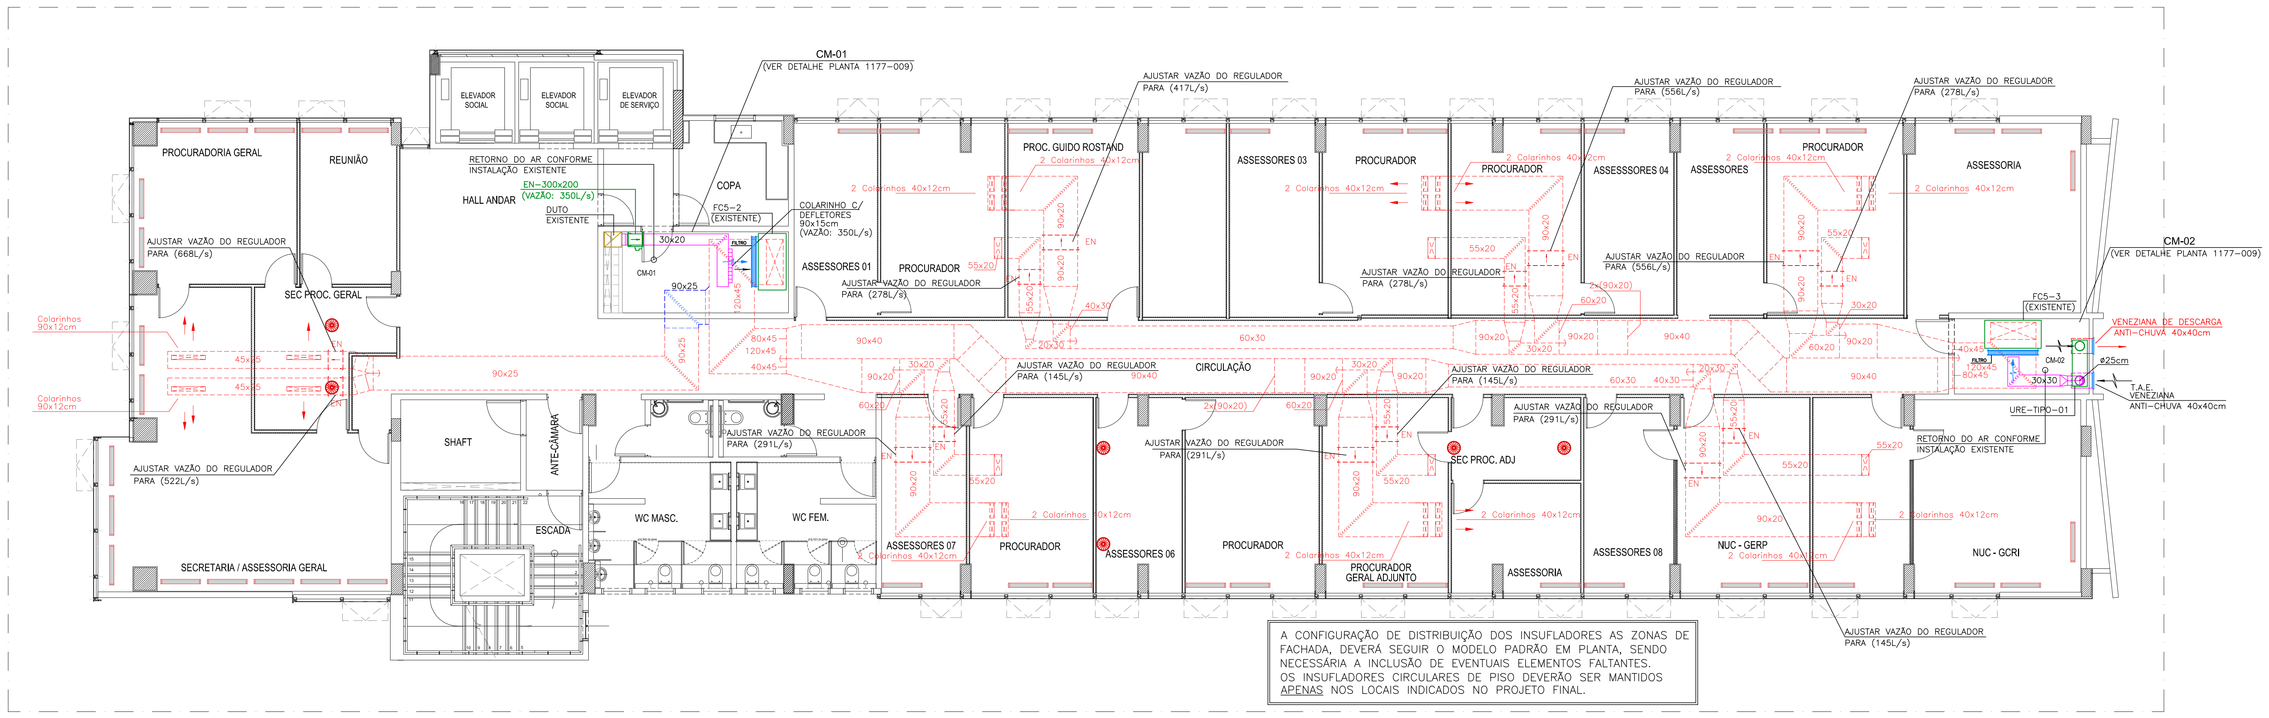

PLANTA BAIXA - 5° ANDAR (REDE DE DUTOS)
ESCALA.....1/75

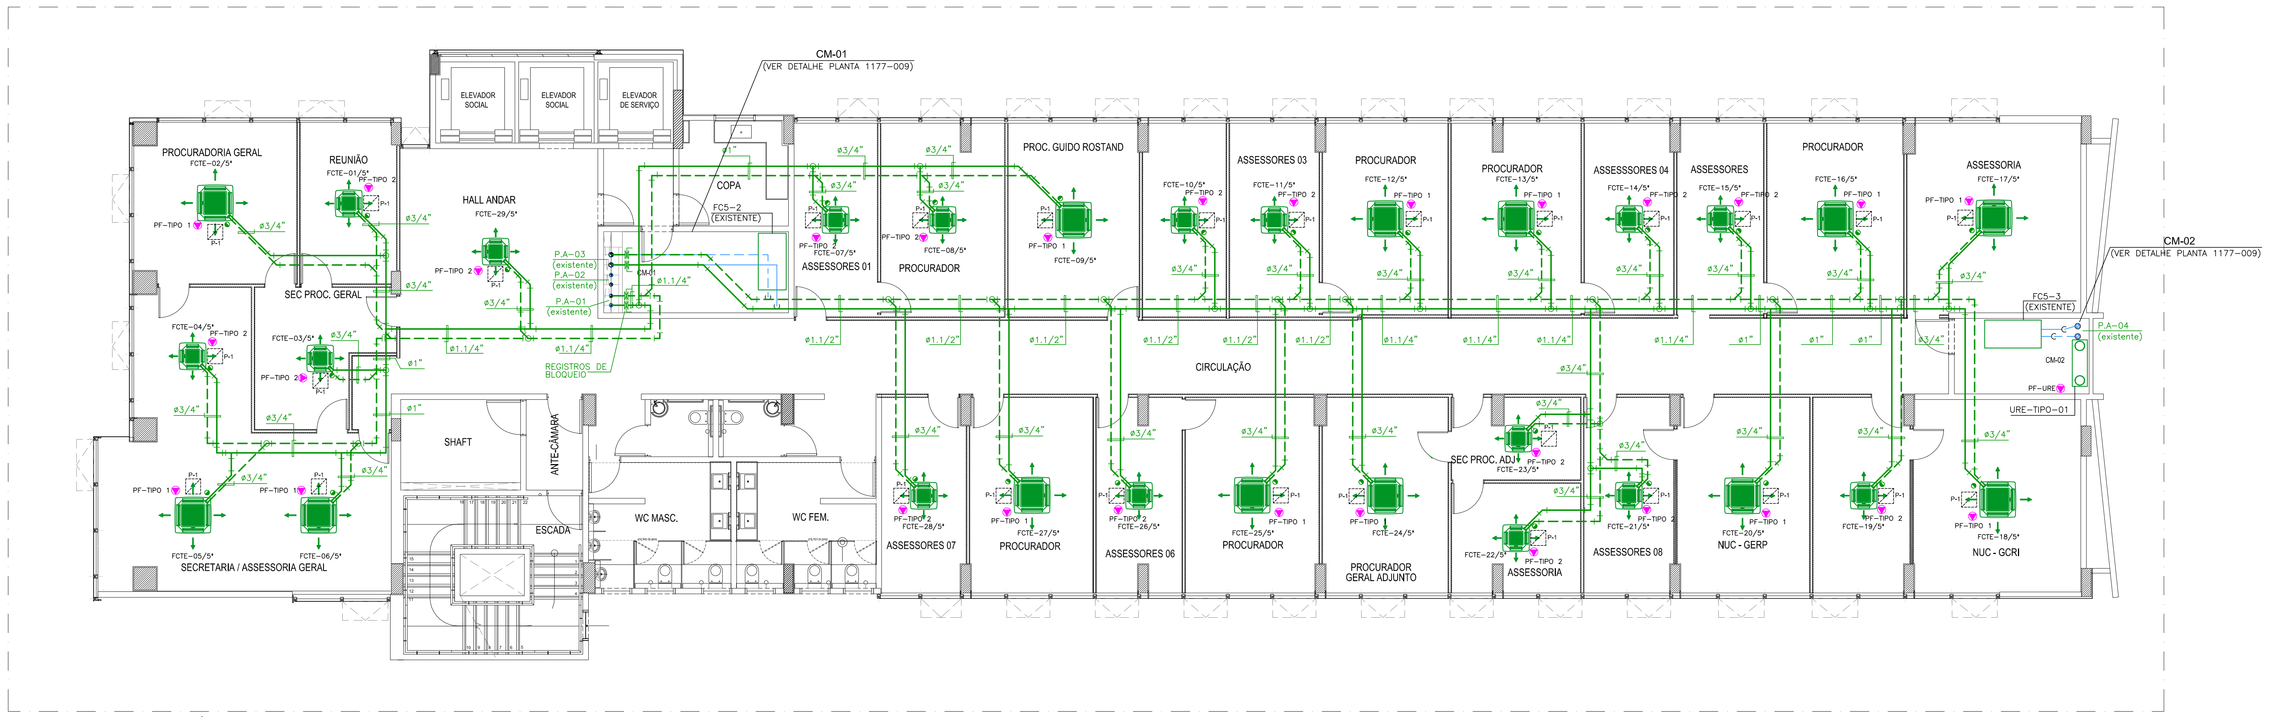

PLANTA BAIXA - 5° ANDAR (REDE HIDRÁULICA)
ESCALA.....1/75

REV.	ALTERAÇÃO	DATA	VISTO
00	PROJETO EXECUTIVO	20/07/17	

interPlan
Planejamento Térmico Integrado
www.interplan.eng.br
RUA JOÃO TUDE DE MELO, 77/123
PARNAMIRIM - 52.060-010 - RECIFE - PE
PABX: +55 (0^81) 3442-0800
interplan@interplan.eng.br

CLIENTE:
TRIBUNAL DE CONTAS DO ESTADO DE PERNAMBUCO – TCE-PE

OBRA:
REFORMA TCE-PE (EDIFÍCIO DOM HELDER)

PROJETO:
AR CONDICIONADO CENTRAL E VENTILAÇÃO MECÂNICA

ASSUNTO:
PLANTA BAIXA – 5° ANDAR

RESPONSÁVEIS TÉCNICOS:
FRANCISCO DE ASSIS RIBEIRO DANTAS — crea 4690-D/PE
FABIANA BARRETO DANTAS GUSMÃO — crea 32130-D/PE

ETAPA:	ESCALA:	Nº DOCUMENTO	
PROJETO EXECUTIVO	1/75	1177 003	R0

É PROIBIDO DE ACORDO COM A LEI Nº 5988 ARTIGO 184 DO CÓDIGO PENAL A REPRODUÇÃO TOTAL OU PARCIAL DESTE TRABALHO SEM A AUTORIZAÇÃO POR ESCRITO DA INTERPLAN ENGENHARIA LTDA A AUTORIZAÇÃO POR ESCRITO DA PLANEJAMENTO TÉRMICO INTEGRADO E CONS. LTDA