LEGENDA MECÂNICA	
	TUBULAÇÃO DE ÁGUA GELADA (NOVA)
	TUBULAÇÃO DE ÁGUA GELADA (EXISTENTE)
CHR	CHILLER
BR	BOMBA DE REPOSIÇÃO
BP	BOMBA PRIMÁRIA DE ÁGUA GELADA
BPR	BOMBA PRIMÁRIA DE ÁGUA GELADA (RESERVA)
BAGP	BOMBA DE ÁGUA GELADA PRIMÁRIA
BAGS	BOMBA DE ÁGUA GELADA SECUNDÁRIA
VB	VÁLVULA DE 2 VIAS
VE	VÁLVULA ESFERA
VBC	VÁLVULA BALANCEADORA DE CIRCUITO
VBM	VÁLVULA BORBOLETA MOTORIZADA
VS	VÁLVULA SOLENÓIDE
VB	VÁLVULA BORBOLETA
SDP	SENSOR DIFERENCIAL DE PRESSÃO
ST	SENSOR DE TEMPERATURA
SF	SENSOR DE FLUXO
PA	PURGADOR DE AR
SP	SENSOR ELETRÔNICO DE PRESSÃO
VQV	VÁLVULA DE SEGURANÇA E QUEBRA VÁCUO
F	FILTRO ANGULAR
VR	VÁLVULA DE RETENÇÃO
	EQUIPAMENTO (EXISTENTE)
	EQUIPAMENTO (NOVO)

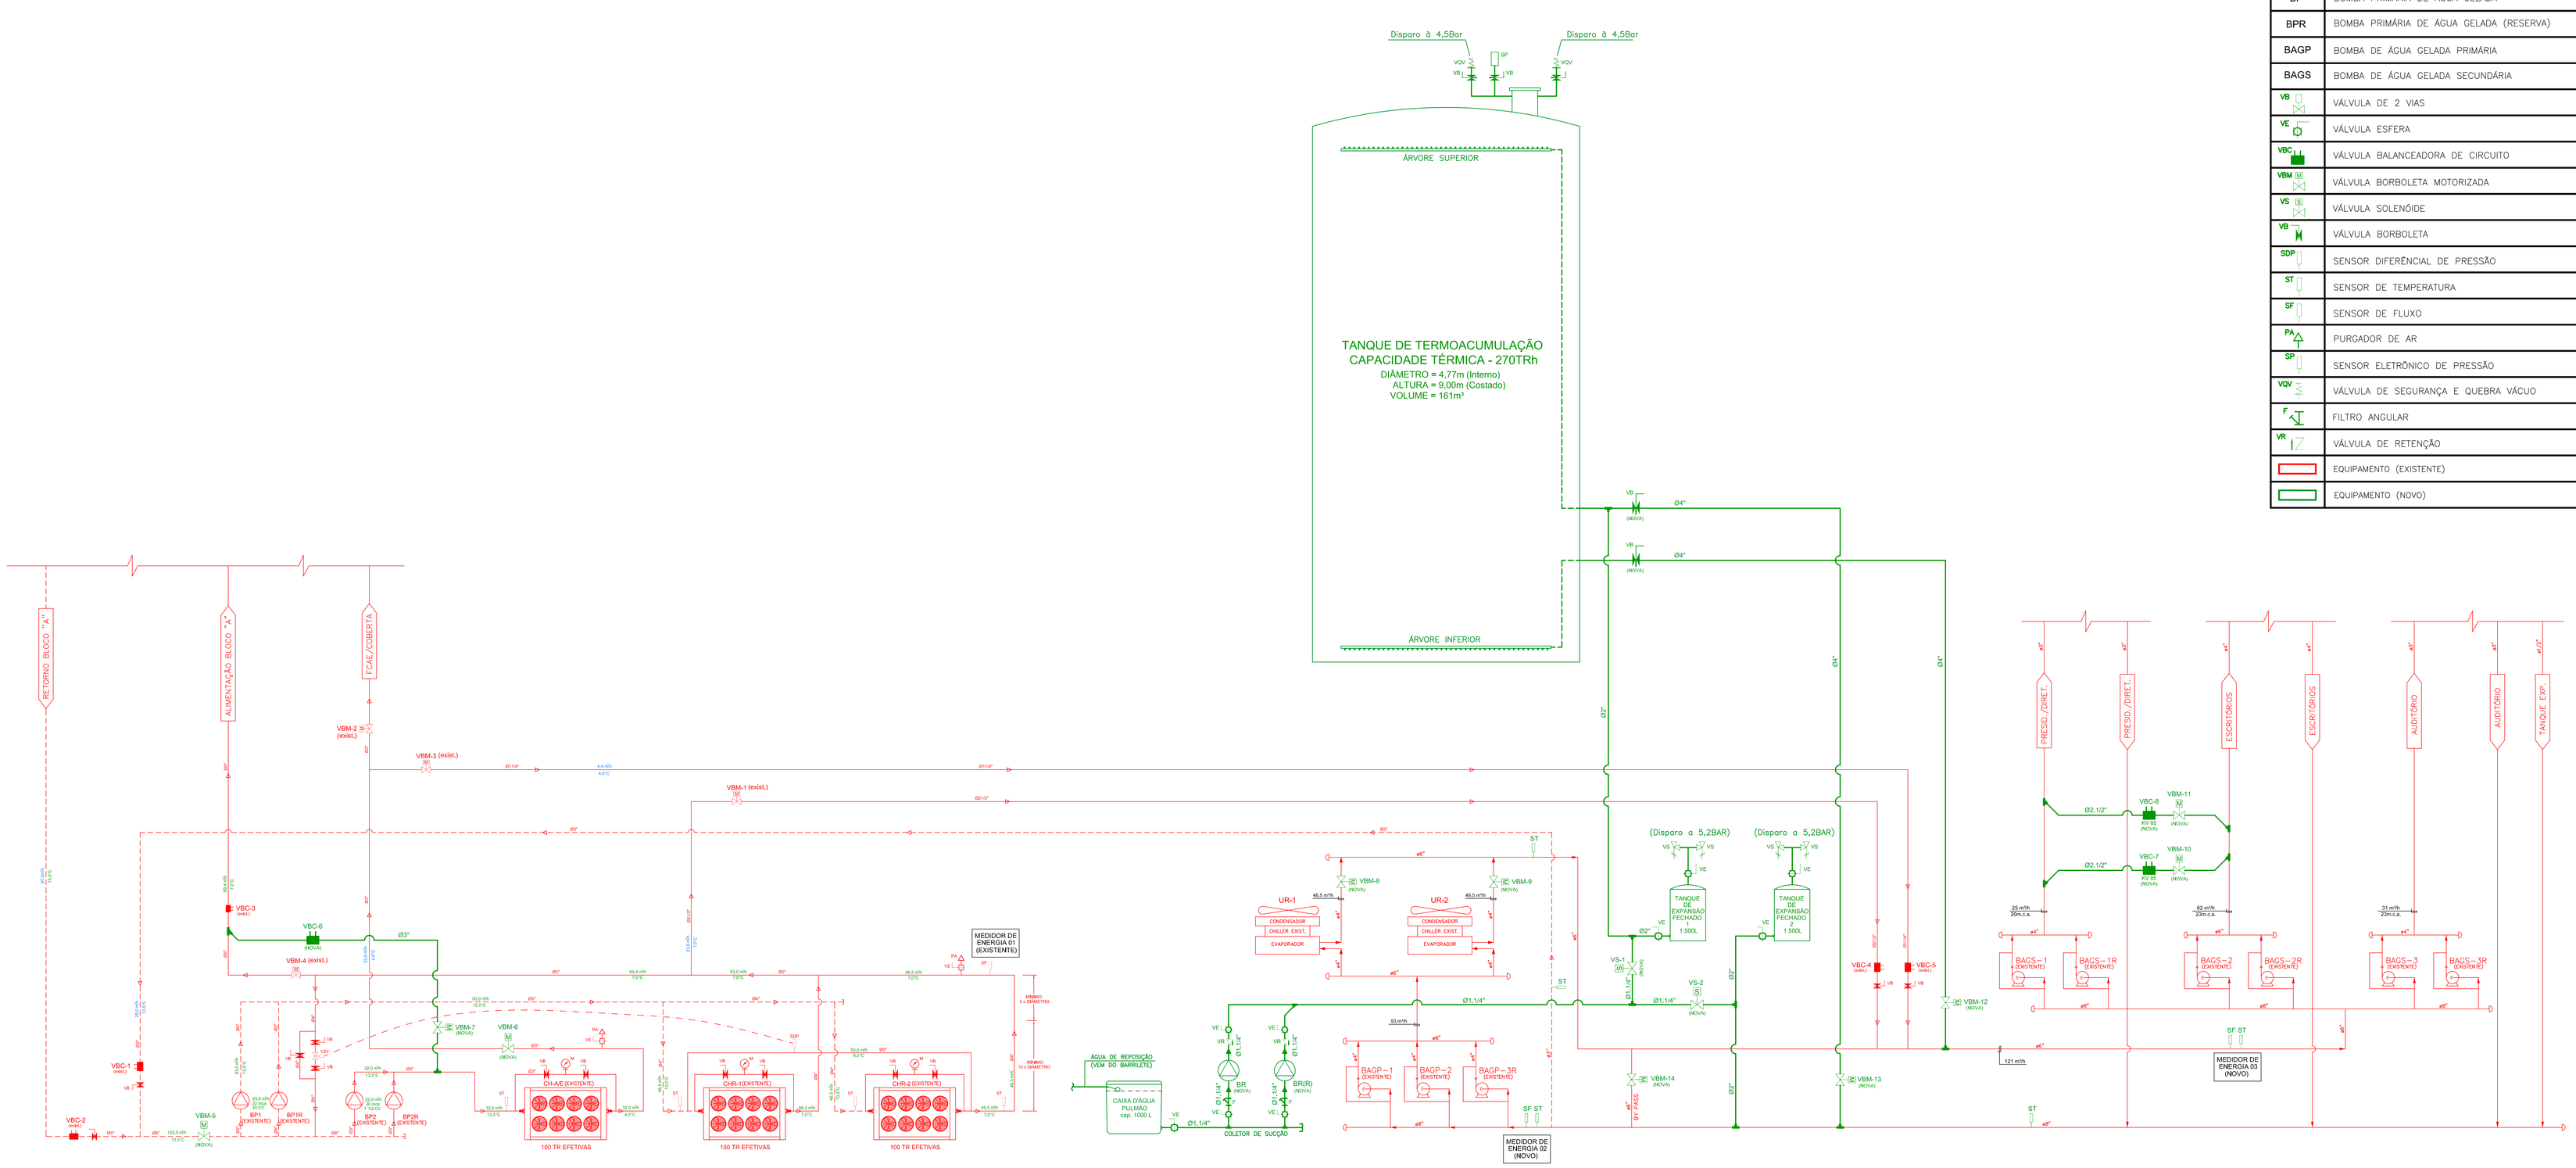

FLUXOGRAMA DA CENTRAL DE ÁGUA GELADA

00	PROJETO EXECUTIVO	20/07/17	
REV.	ALTERAÇÃO	DATA	VISTO

interPlan Planejamento Térmico Integrado
www.interplan.eng.br
RUA JOÃO TUDE DE MELO, 77/123
PARNAMIRIM - 52.060-010 - RECIFE - PE
PABX: +55 (0**81) 3442-6800
interplan@interplan.eng.br

CLIENTE: TRIBUNAL DE CONTAS DO ESTADO DE PERNAMBUCO – TCE-PE

OBRA: REFORMA TCE-PE (EDIFÍCIO DOM HELDER)

PROJETO: AR CONDICIONADO CENTRAL E VENTILAÇÃO MECÂNICA

ASSUNTO: FLUXOGRAMA HIDRÁULICO – CENTRAL DE ÁGUA GELADA

RESPONSAVEIS TECNICOS:
FRANCISCO DE ASSIS RIBEIRO DANTAS crea 4690-D/PE
FABIANA BARRETO DANTAS GUSMÃO crea 32130-D/PE

ETAPA: PROJETO EXECUTIVO | ESCALA: S/ESC. | Nº DOCUMENTO: 1177 – 012 – RO

É PROIBIDO DE ACORDO COM A LEI Nº 9288 ARTIGO 184 DO CÓDIGO PENAL A REPRODUÇÃO TOTAL OU PARCIAL DESTE DESENHO SEM COMO SUA COMUNICAÇÃO A TERCEIROS SEM A AUTORIZAÇÃO POR ESCRITO DA PLANEJAMENTO TÉRMICO INTEGRADO E CONS. LTDA.